
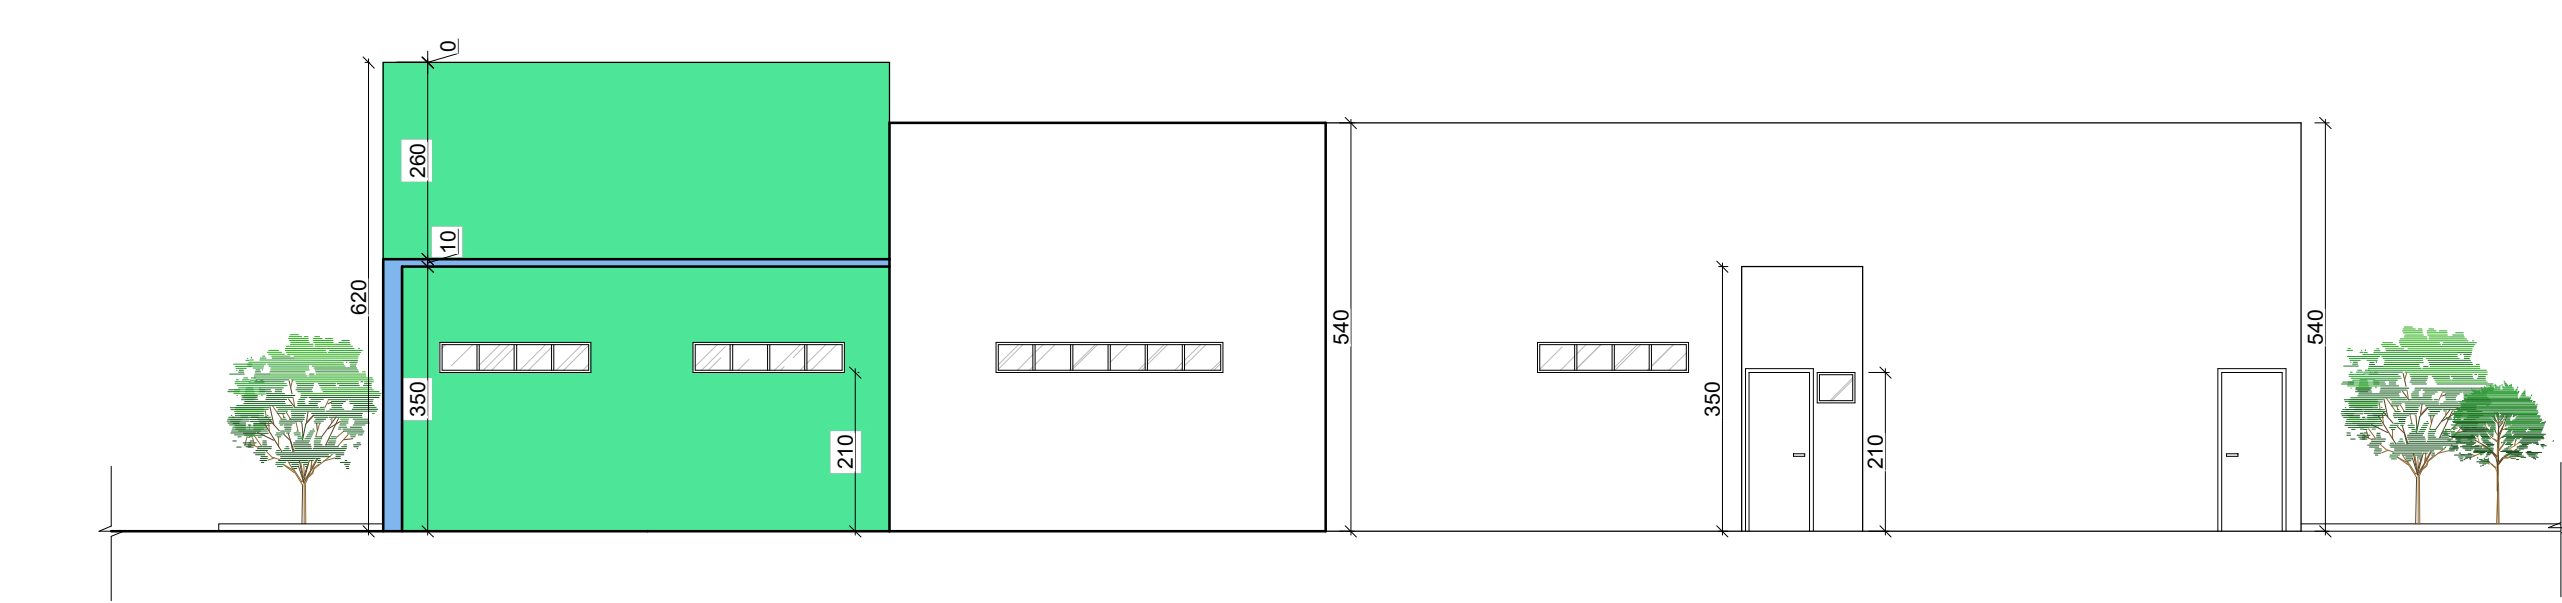
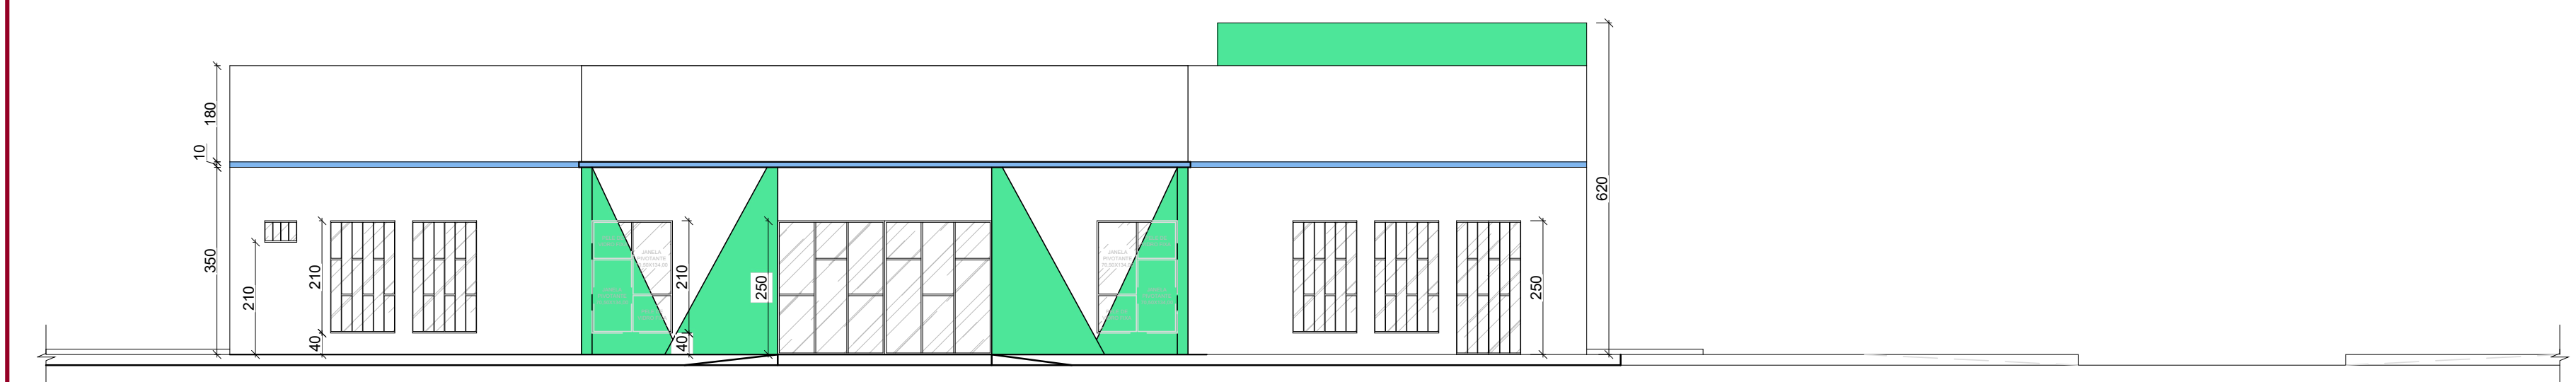
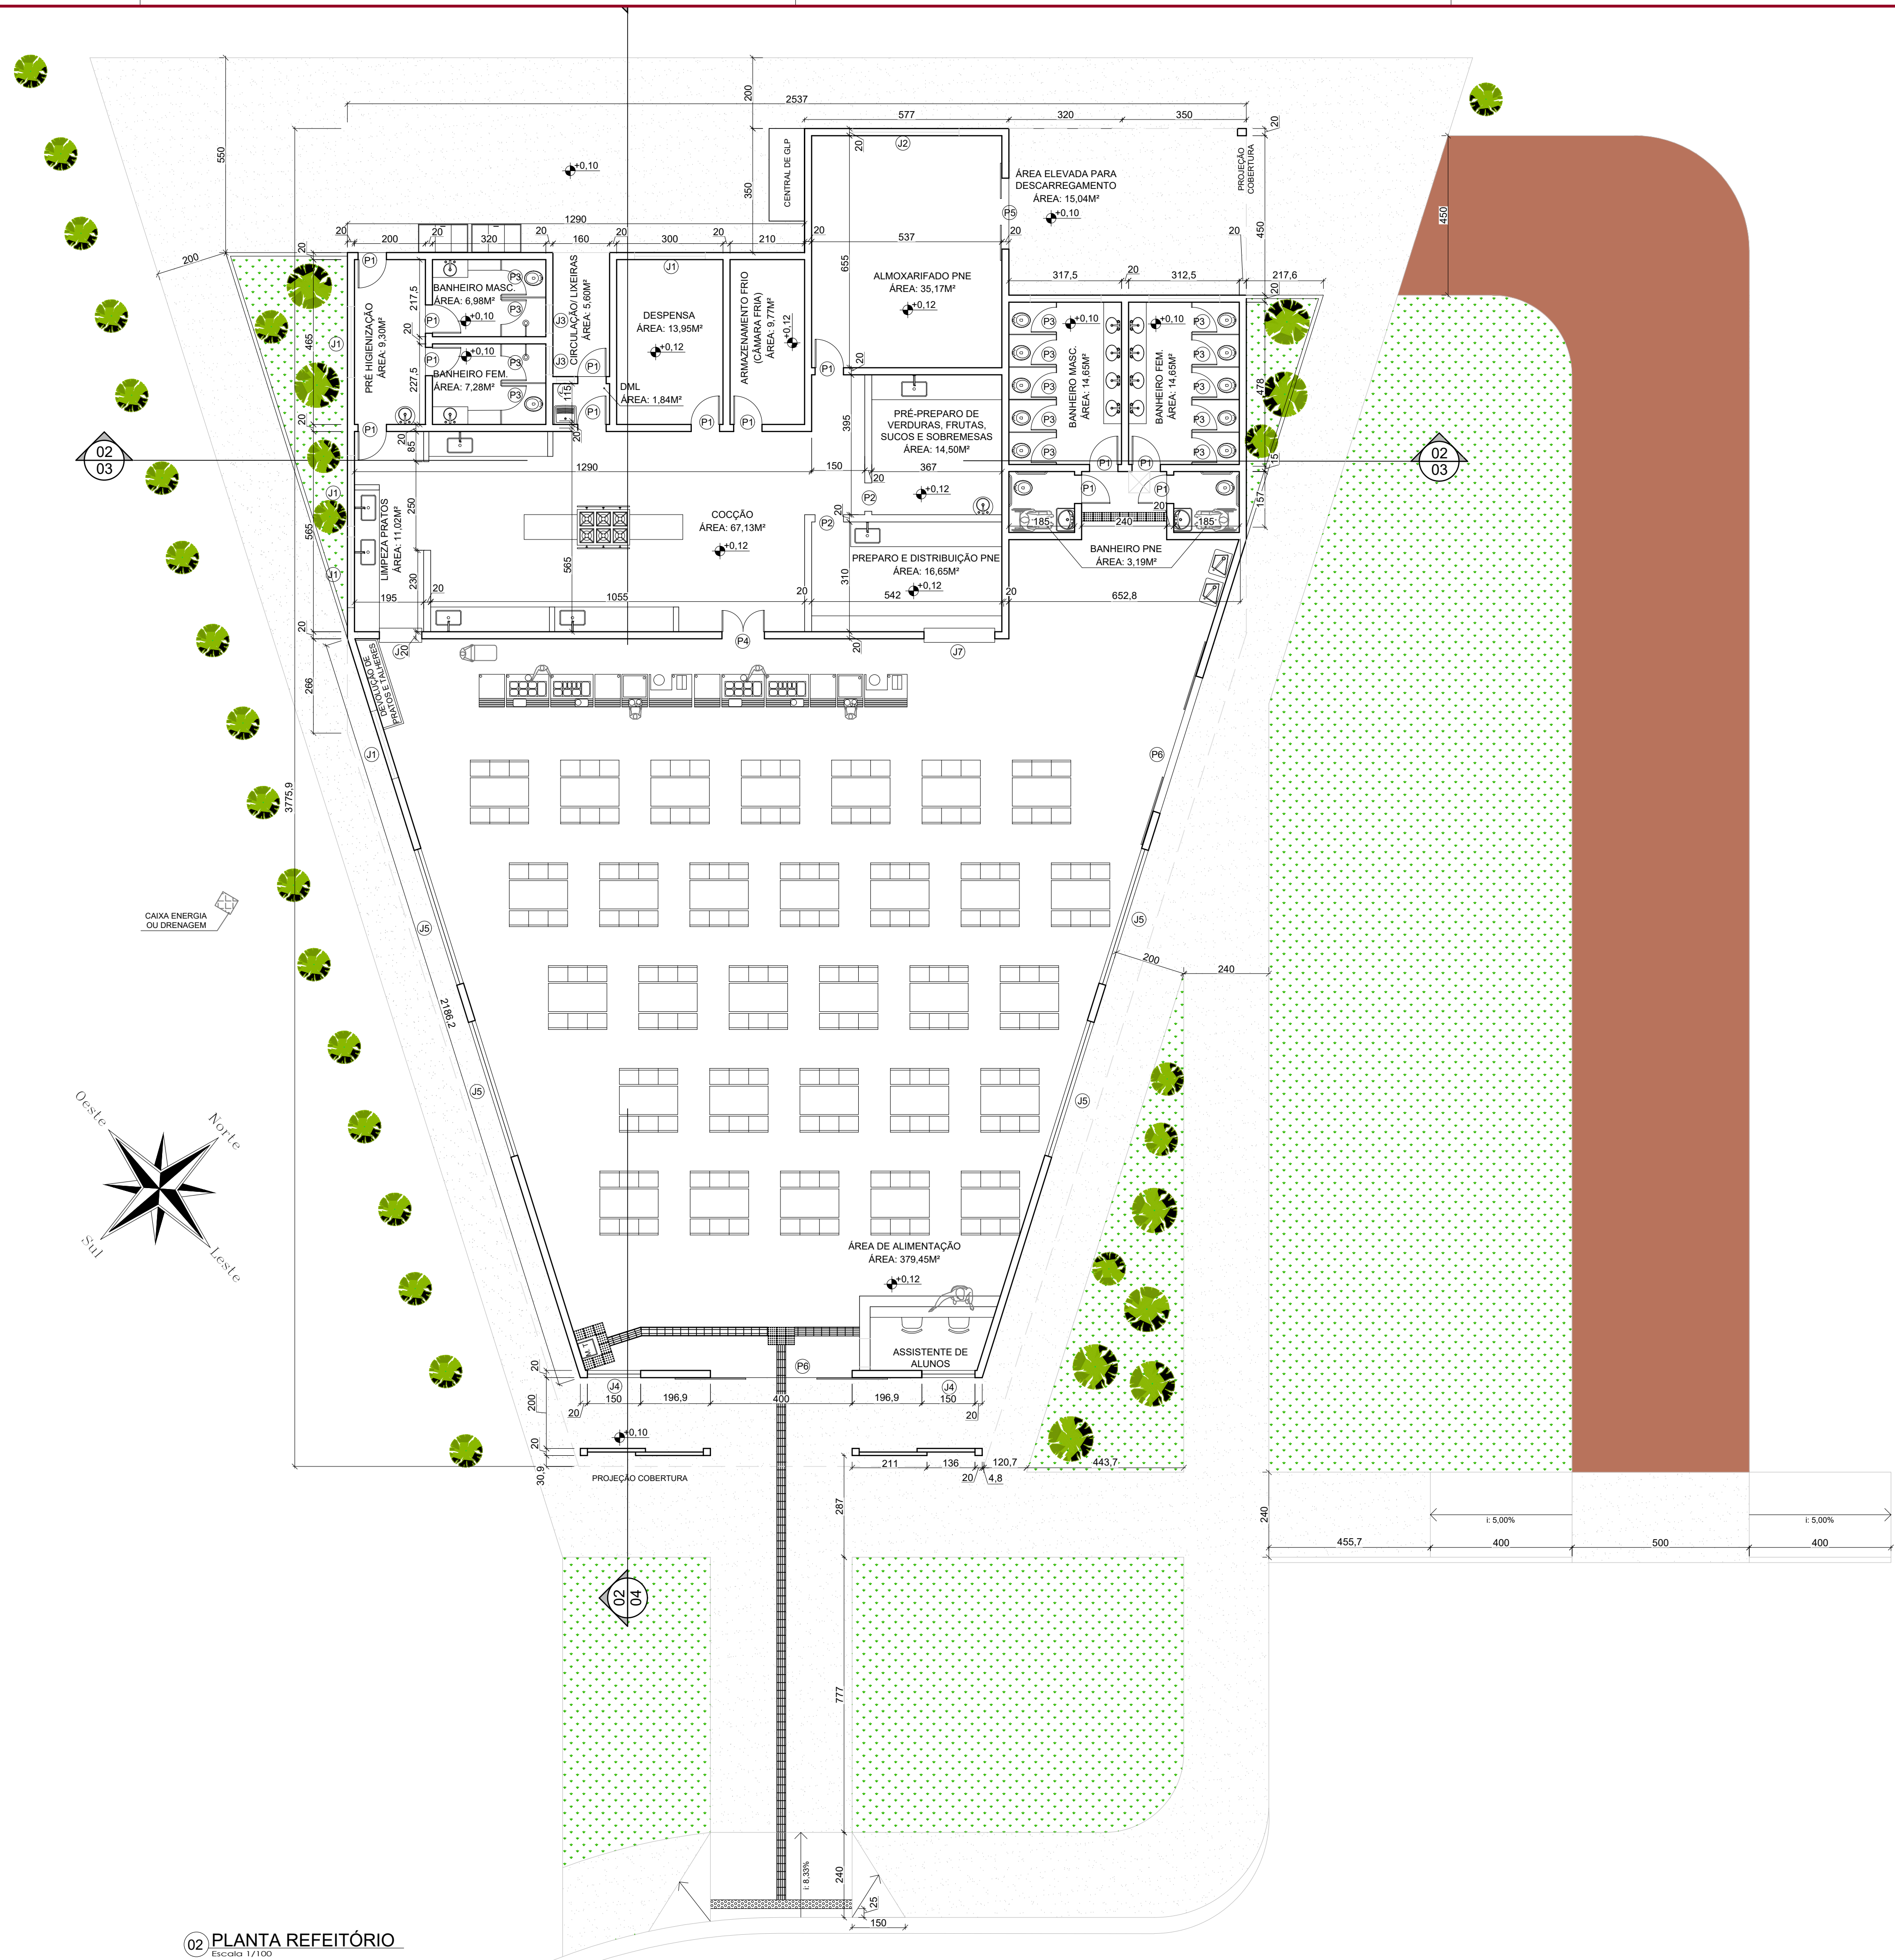
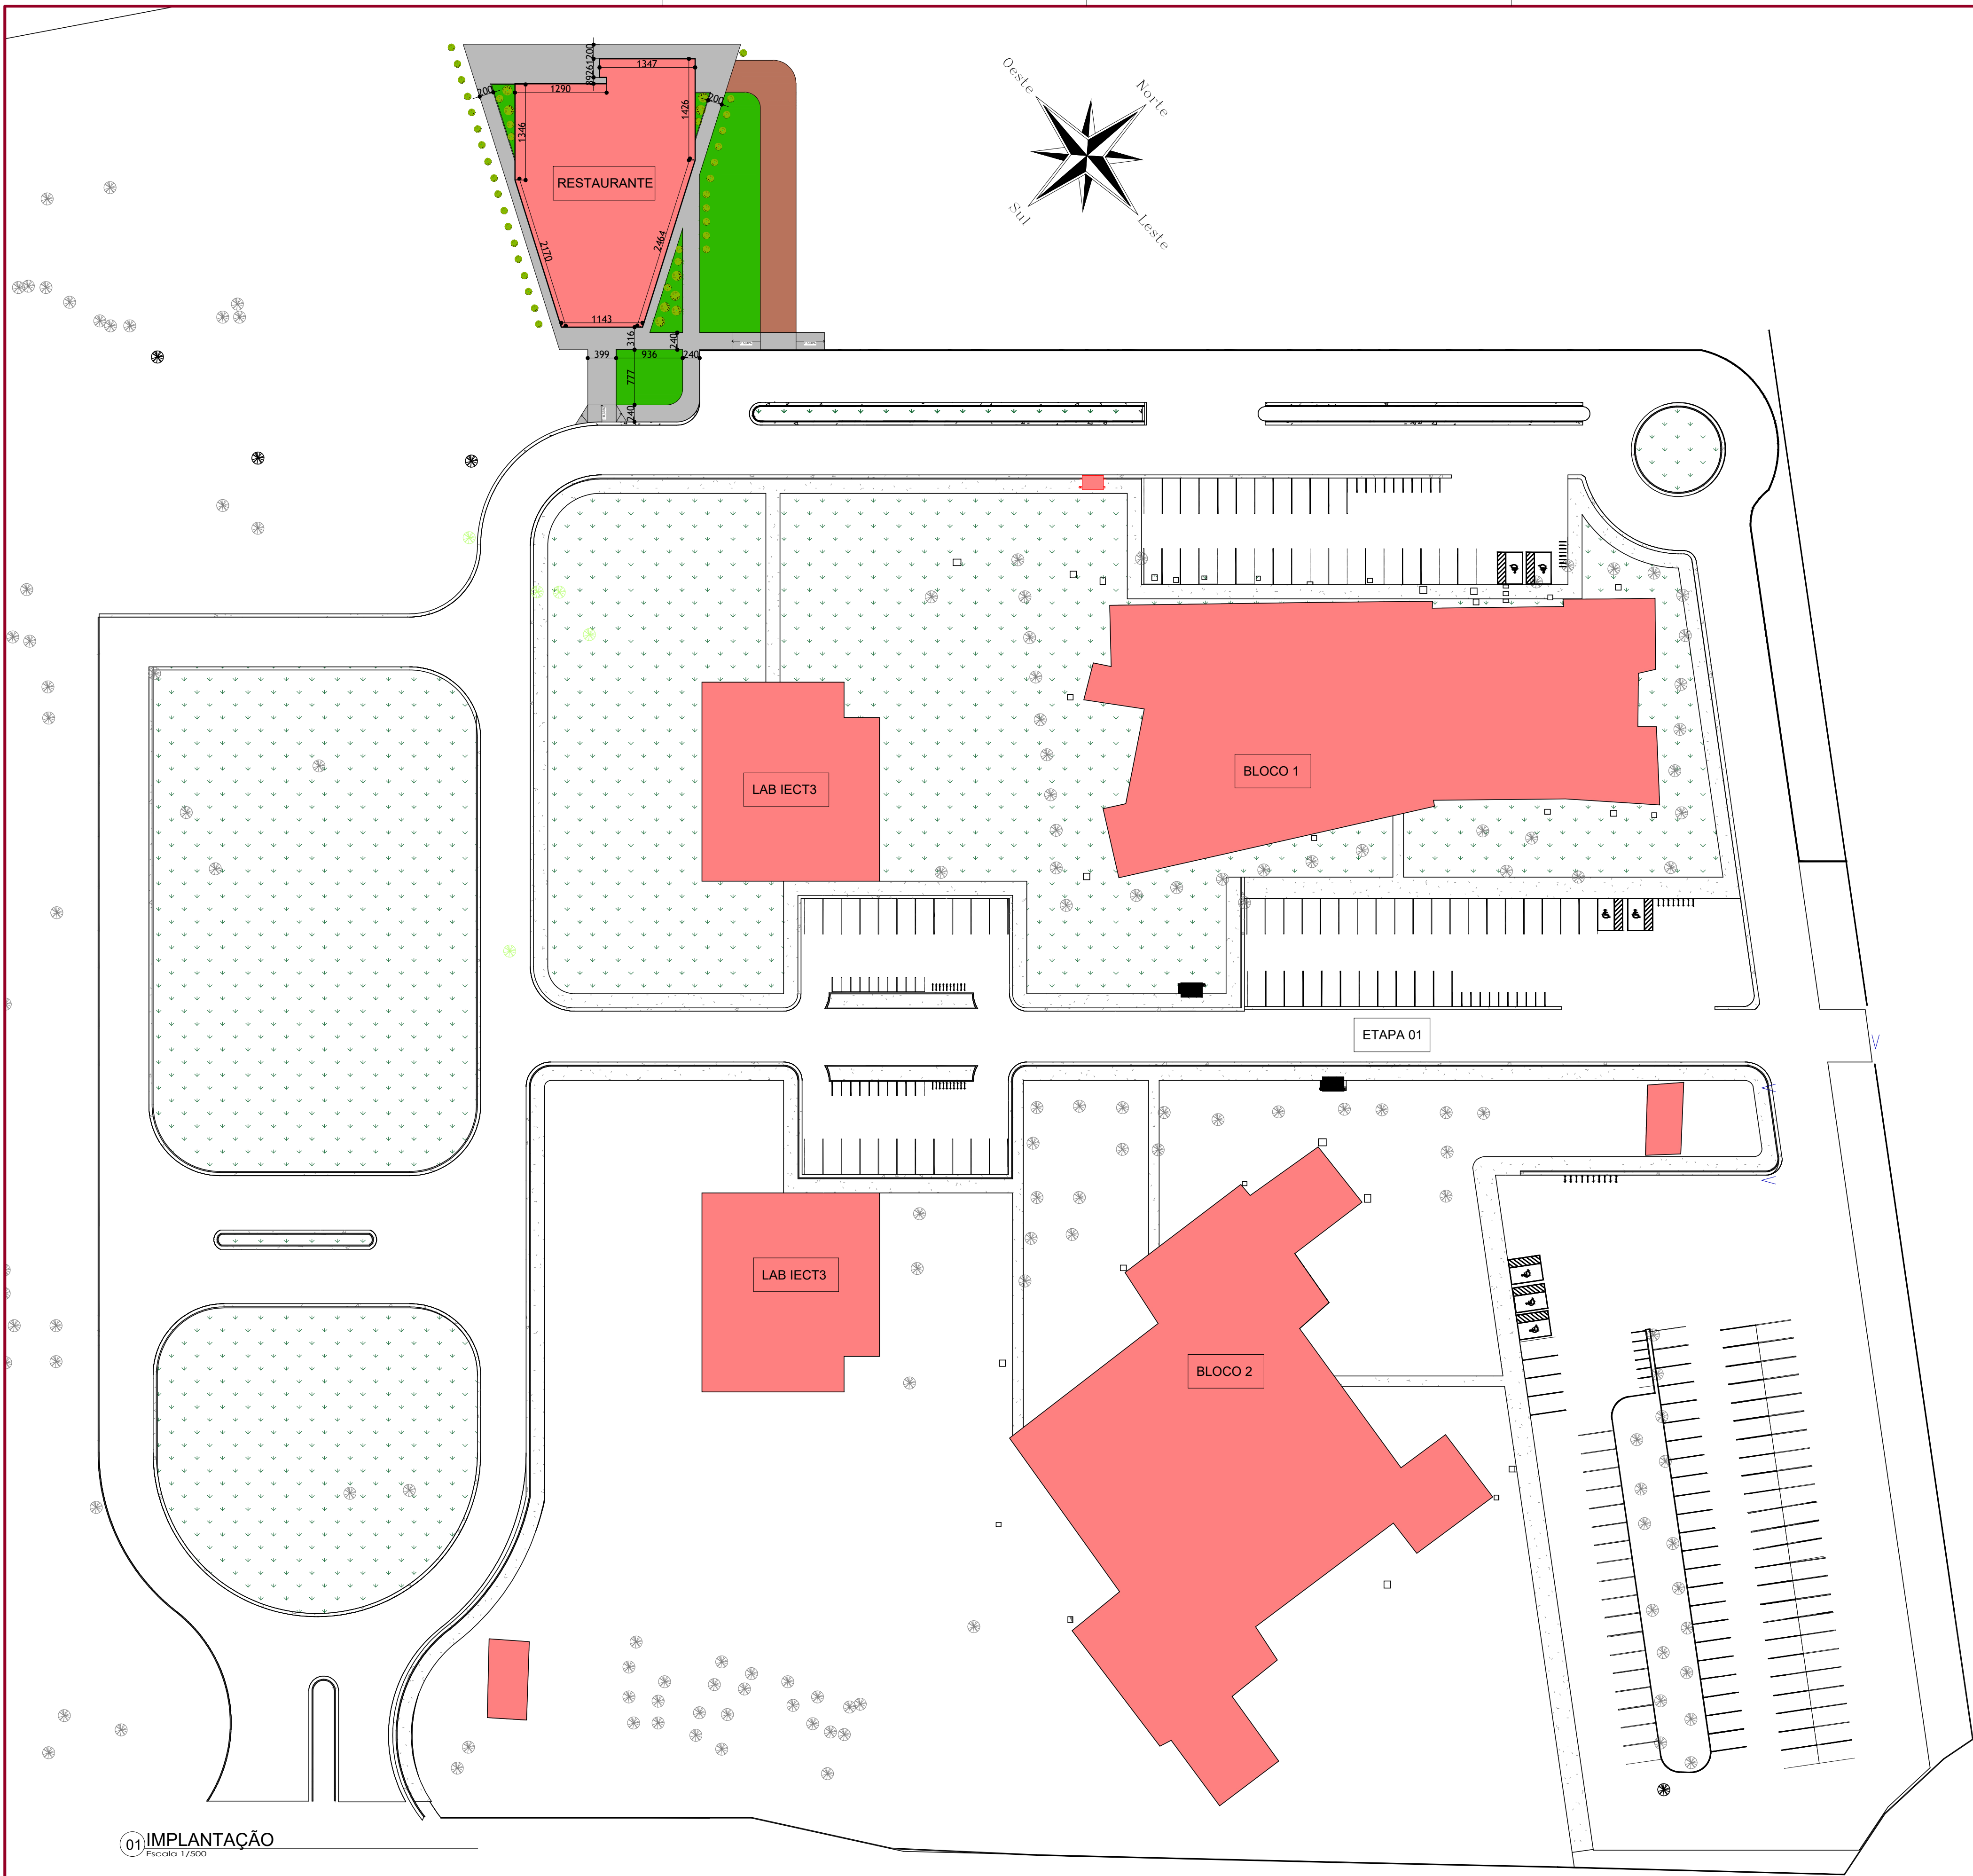


QUADRO DE ESQUADRIAS (JANELAS)							
REFERÊNCIA	QUANTIDADE	LARGURA	ALTURA	PEITORIL	TIPO		MATERIAL
J1	06	2,00	0,40	2,10	BASCULANTE	VIDRO	TEMPERADO INCOLOR
J2	03	3,00	0,40	2,10	BASCULANTE	VIDRO	TEMPERADO INCOLOR
J3	02	0,80	0,40	1,80	BASCULANTE	VIDRO	TEMPERADO INCOLOR
J4	02	1,50	2,10	0,40	PIVOTANTE	VIDRO	TEMPERADO INCOLOR
J5	02	5,80	2,10	0,40	PIVOTANTE	VIDRO	TEMPERADO INCOLOR
J6	01	0,50	0,40	1,80	BASCULANTE	VIDRO	TEMPERADO INCOLOR
J7	01	2,00	1,00	1,10	ABERTURA	PARA ENTREGA DE ALIMENTOS	
J8	01	1,20	1,00	1,10	ABERTURA	PARA ENTREGA DE ALIMENTOS	


QUADRO DE ESQUADRIAS (PORTAS)							
REFERÊNCIA	QUANTIDADE	LARGURA	ALTURA	TIPO			MATERIAL
P1	13	0,80	2,10	ABRIR			Porta em madeira
P2	02	0,80	1,50	ABRIR			Abertura
P3	14	0,80	1,70	ABRIR			Porta em madeira
P4	01	1,20	2,10	ABRIR (PF)			Porta em madeira
P5	02	2,00	2,50	CORRER (PF)			Porta em madeira
P6	02	4,00	2,50	CORRER (PF)			Porta em vidro incolor com estrutura metálica

OBS.: O projeto adaptado do original, de autoria da Srs. Laíse S. Xavier Junqueira, elaborado para o IPHMG, alterado pelos materiais.


Nº: DATA RESPONSÁVEL DESCRIÇÃO DA REVISÃO:		
FASE: PROJETO ARQUITETÔNICO BÁSICO		
OBSERVAÇÕES: CONFERIR MEDIDAS NA OBRA		
RESTAURANTE UNIVERSITÁRIO JANAÚBA - MG AVENIDA UM, Nº 4050 - CIDADE UNIVERSITÁRIA - JANAÚBA/MG PROPRIETÁRIO: UNIVERSIDADE FEDERAL DOS VALES DO JEQUITINHONHA E MUCURI CNPJ 16.888.315/0001-57		
TÍTULO: IMPLANTAÇÃO, PLANTA BAIXA E FACHADAS		
RESPONSÁVEL TÉCNICO: CAIO HENRIQUE BRITO FERREIRA CAU: A295641-I-MG		
AUTOR DO PROJETO ARQUITETÔNICO: LAÍSE S. XAVIER JUNQUEIRA CAU A255898-O		
VERSÃO: 1	DATA: 21.01.2025	FOLHA: 01/02
ARQUIVO: RESTAURANTE UNIVERSITÁRIO - CAMPUS UNAÍ - PROJ ARQ VOI FOI-2		

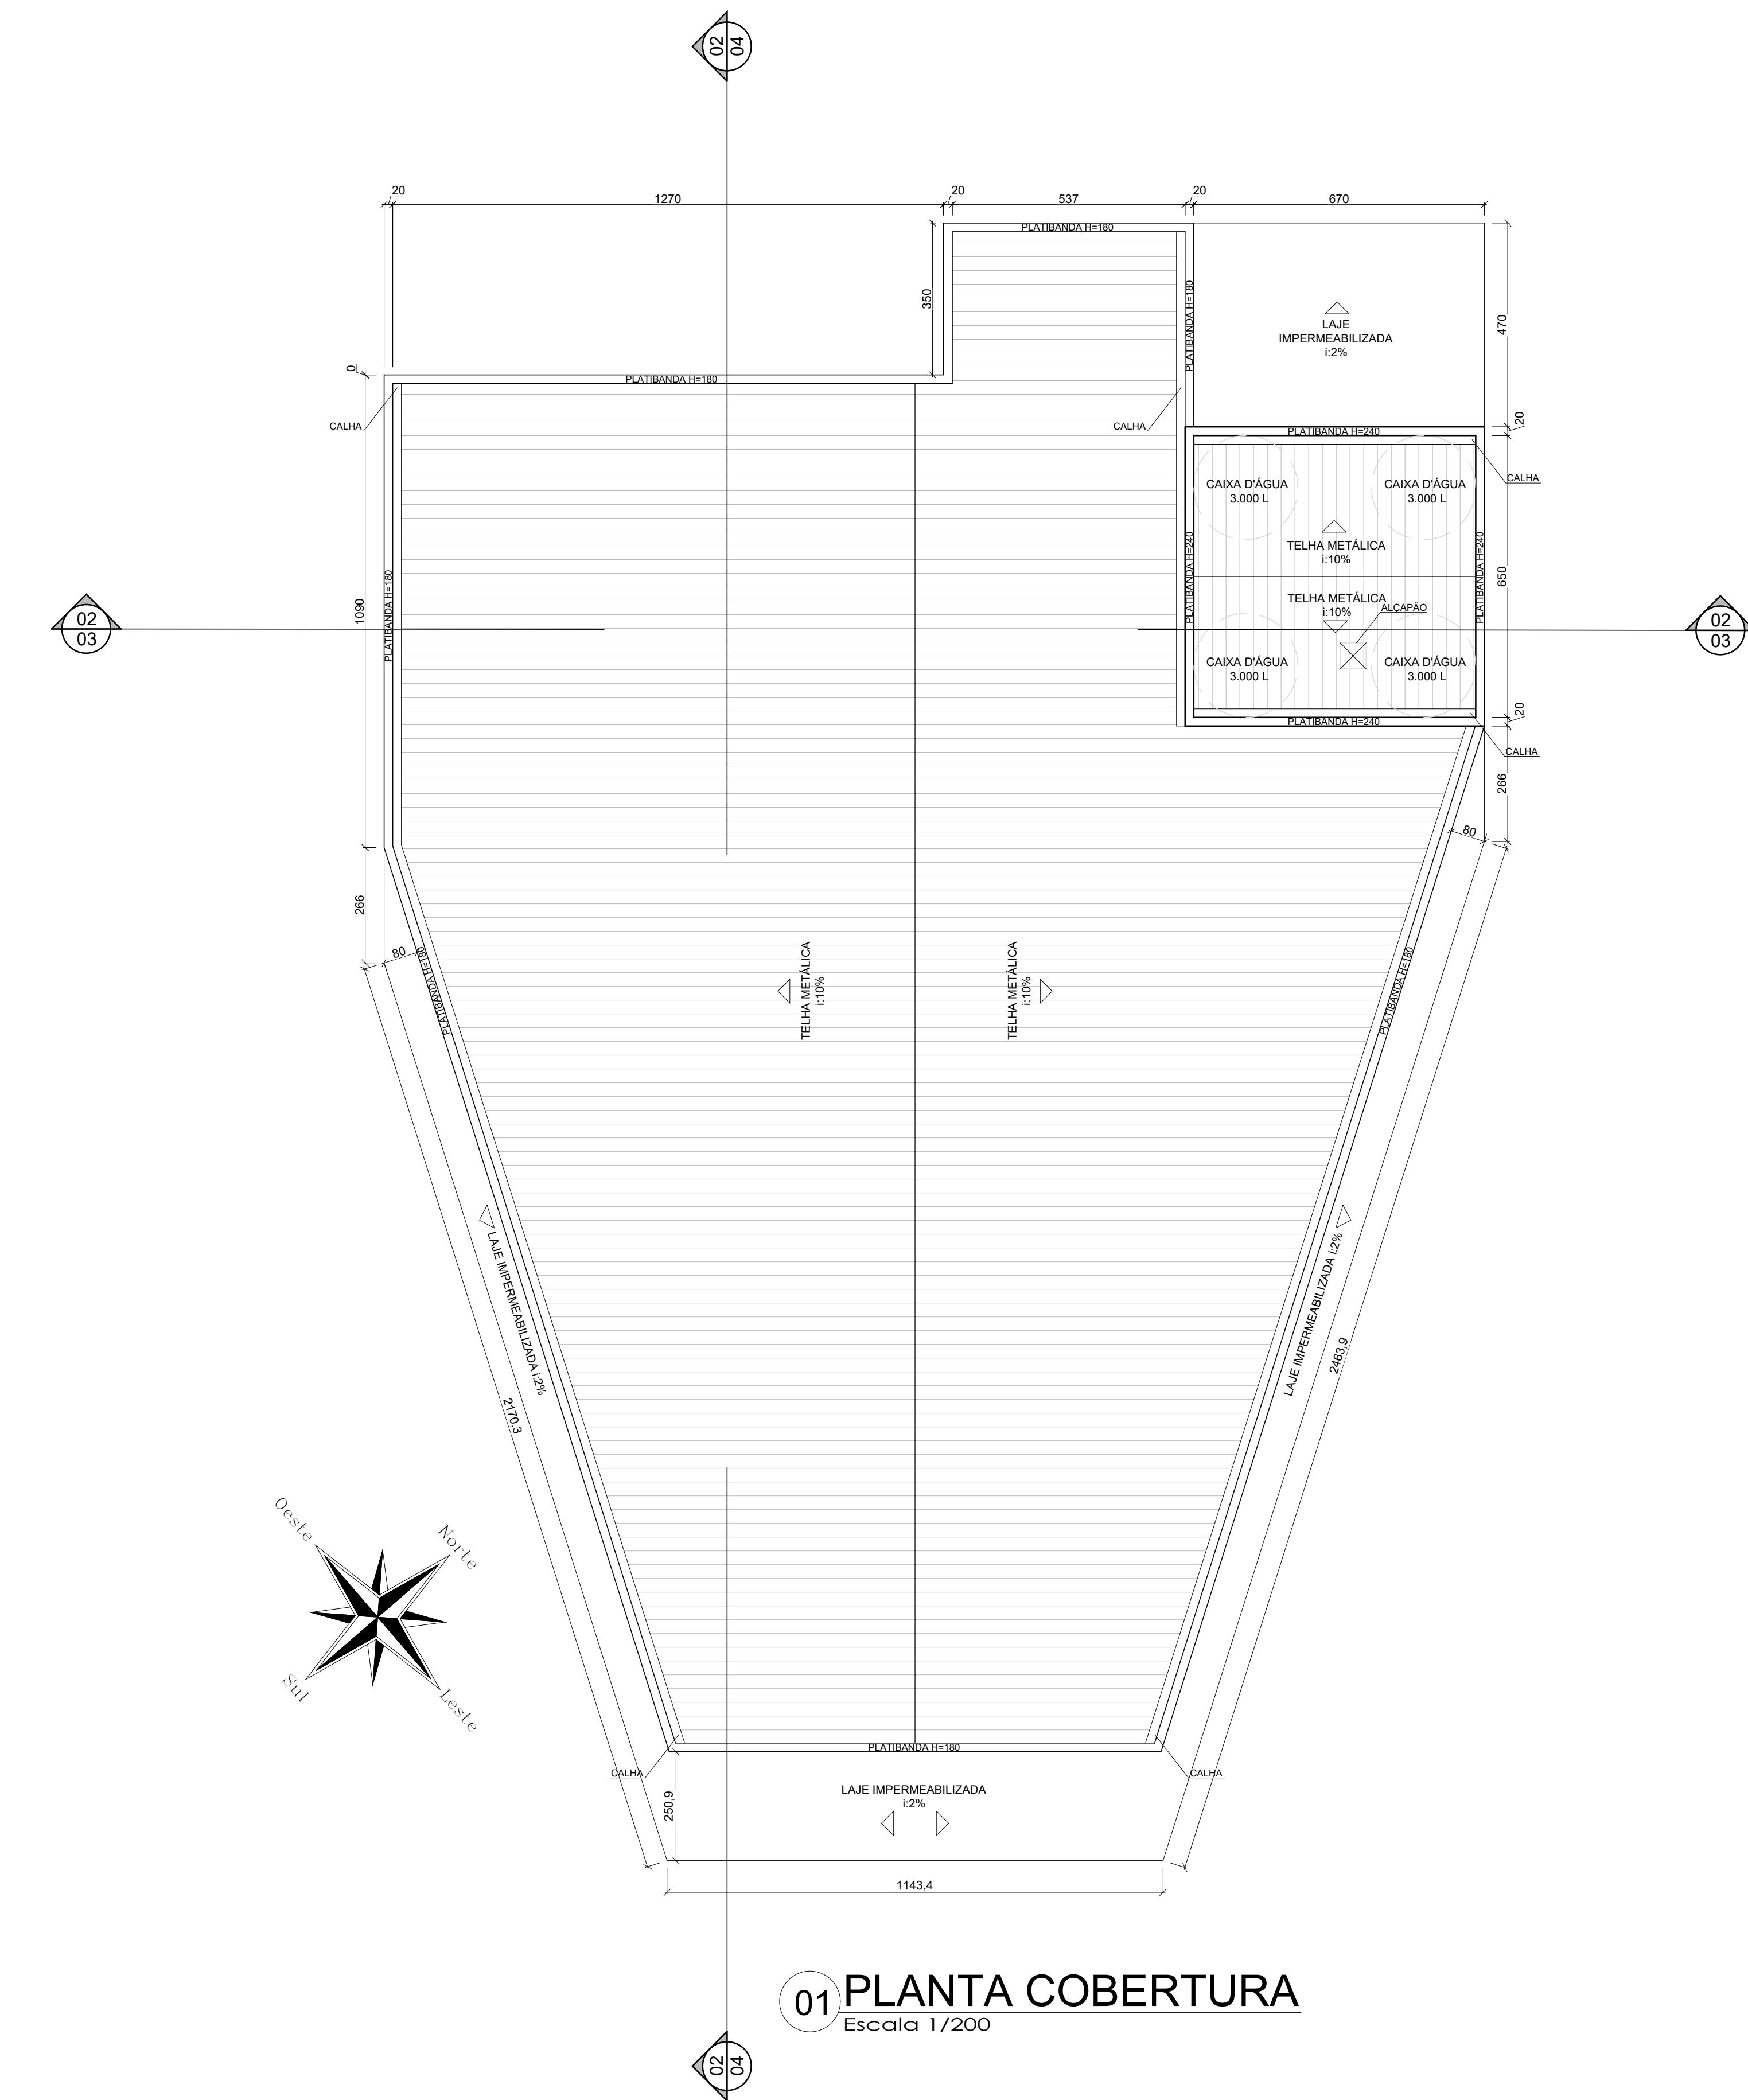


01 PLANTA COBERTURA
Escala 1/200

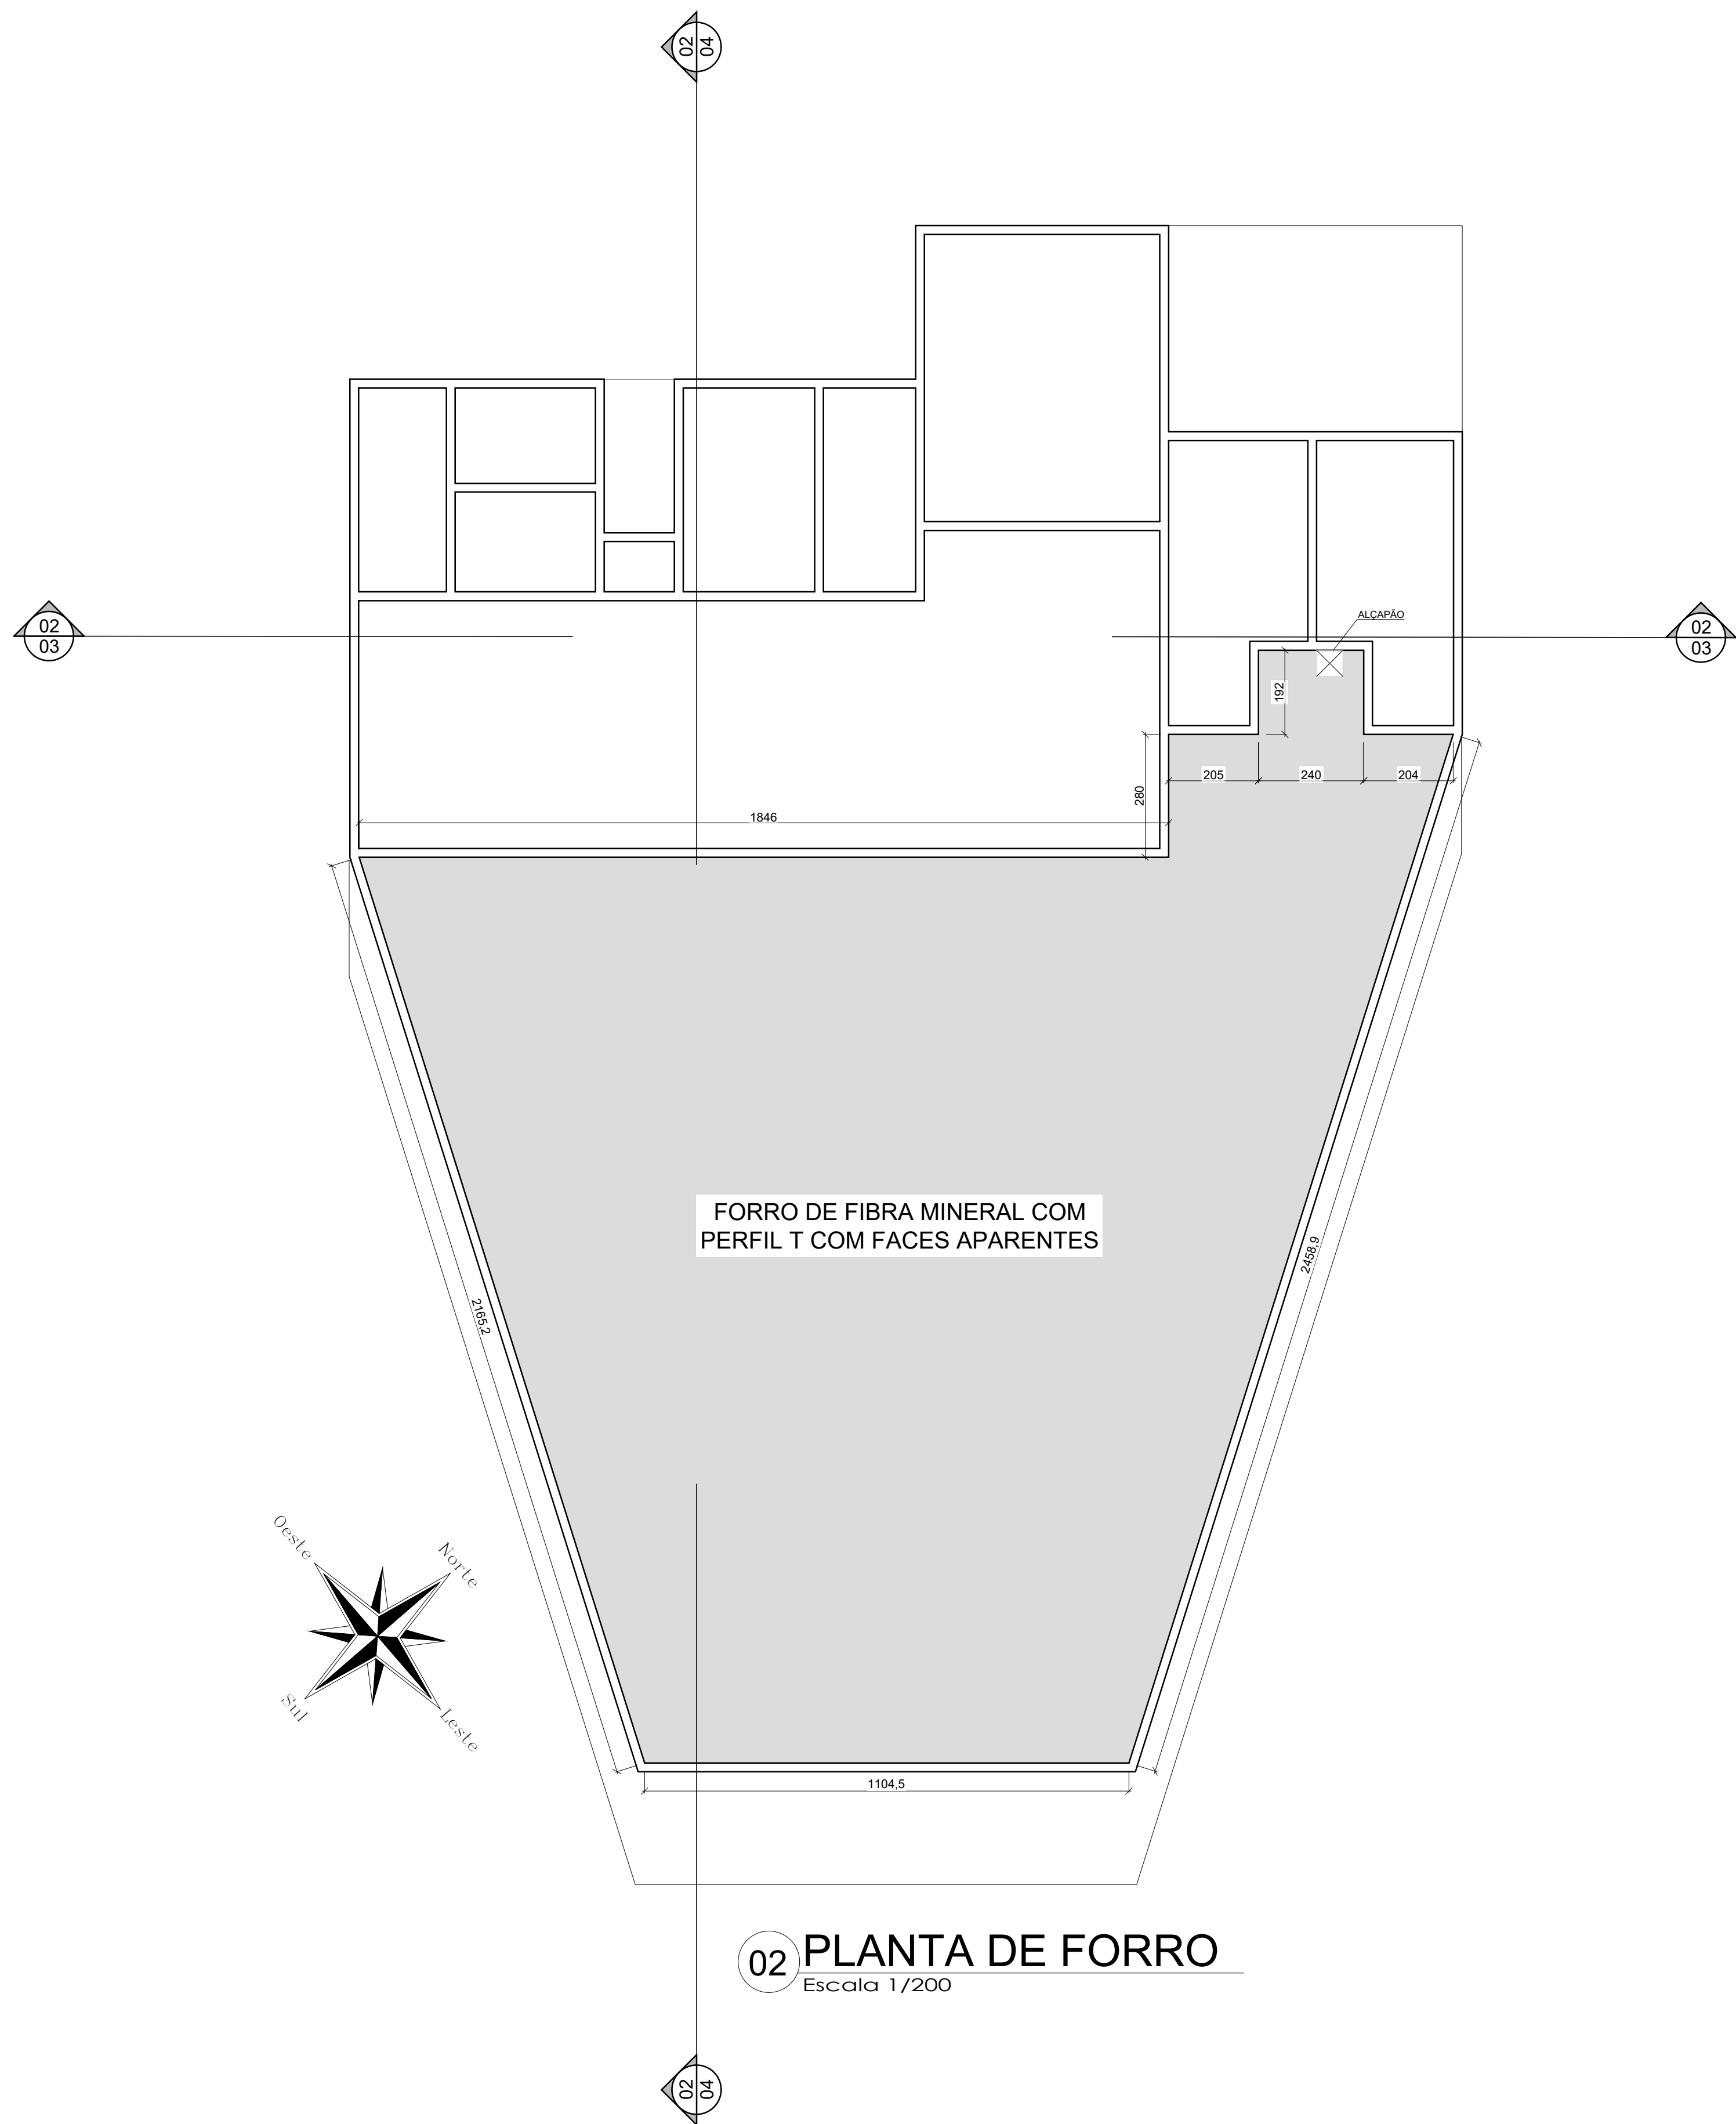


02 PLANTA DE FORRO
Escala 1/200

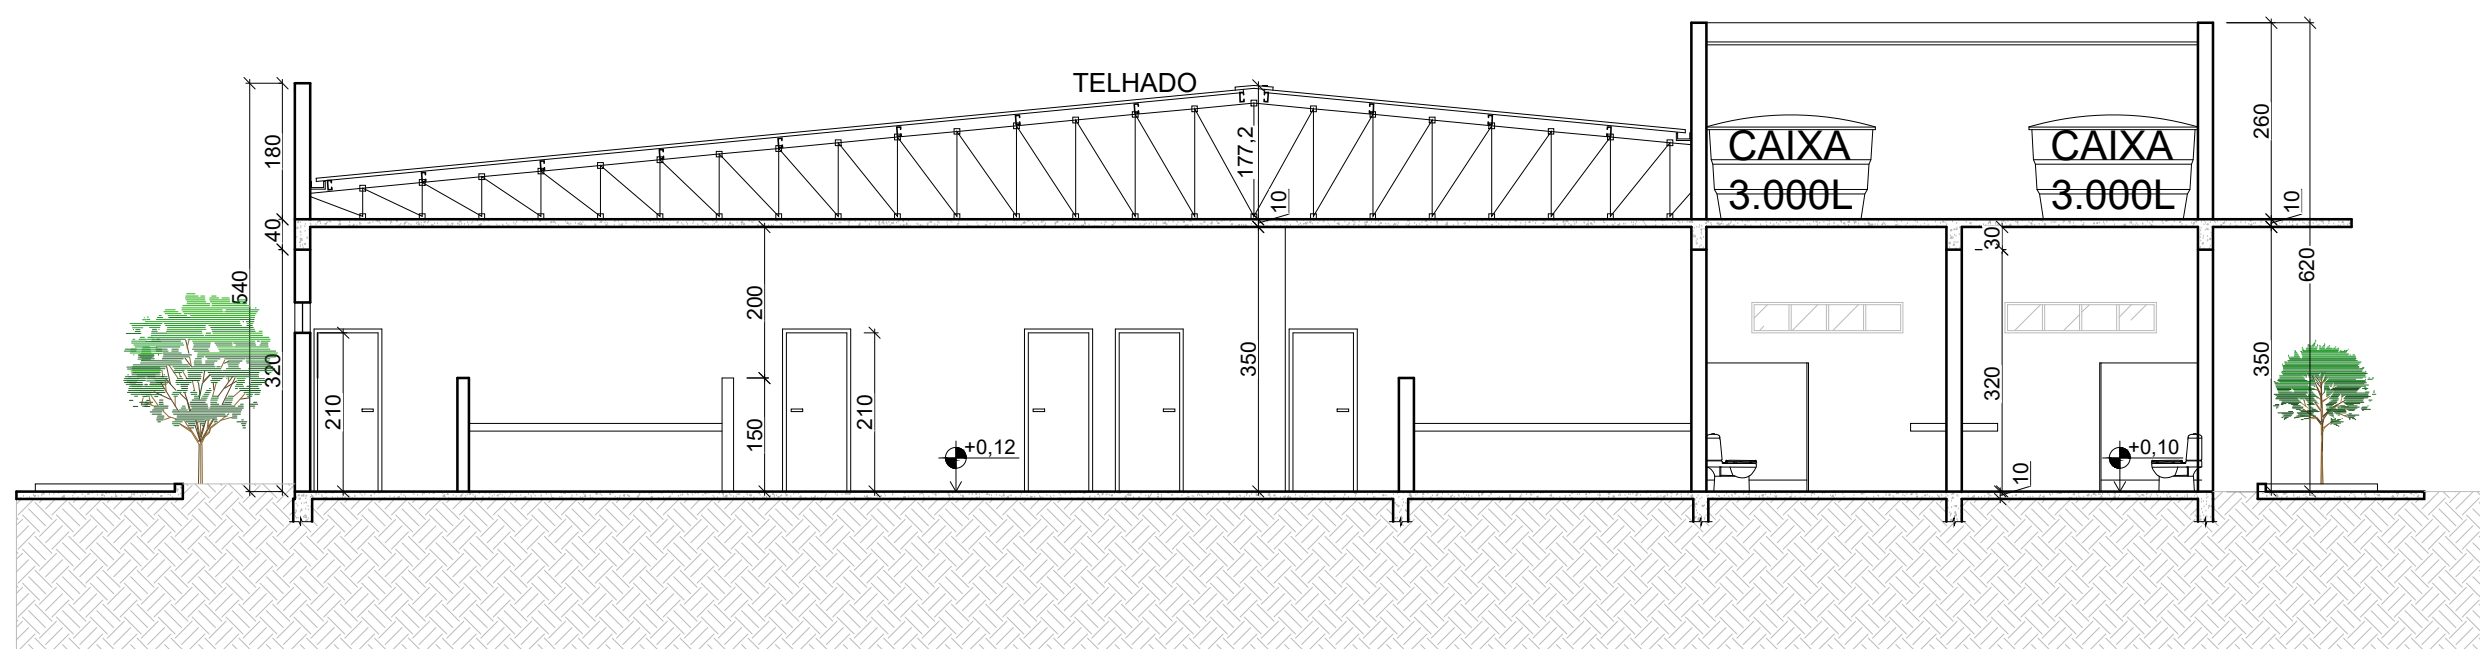


03 CORTE TRANSVERSAL
Escala 1/100

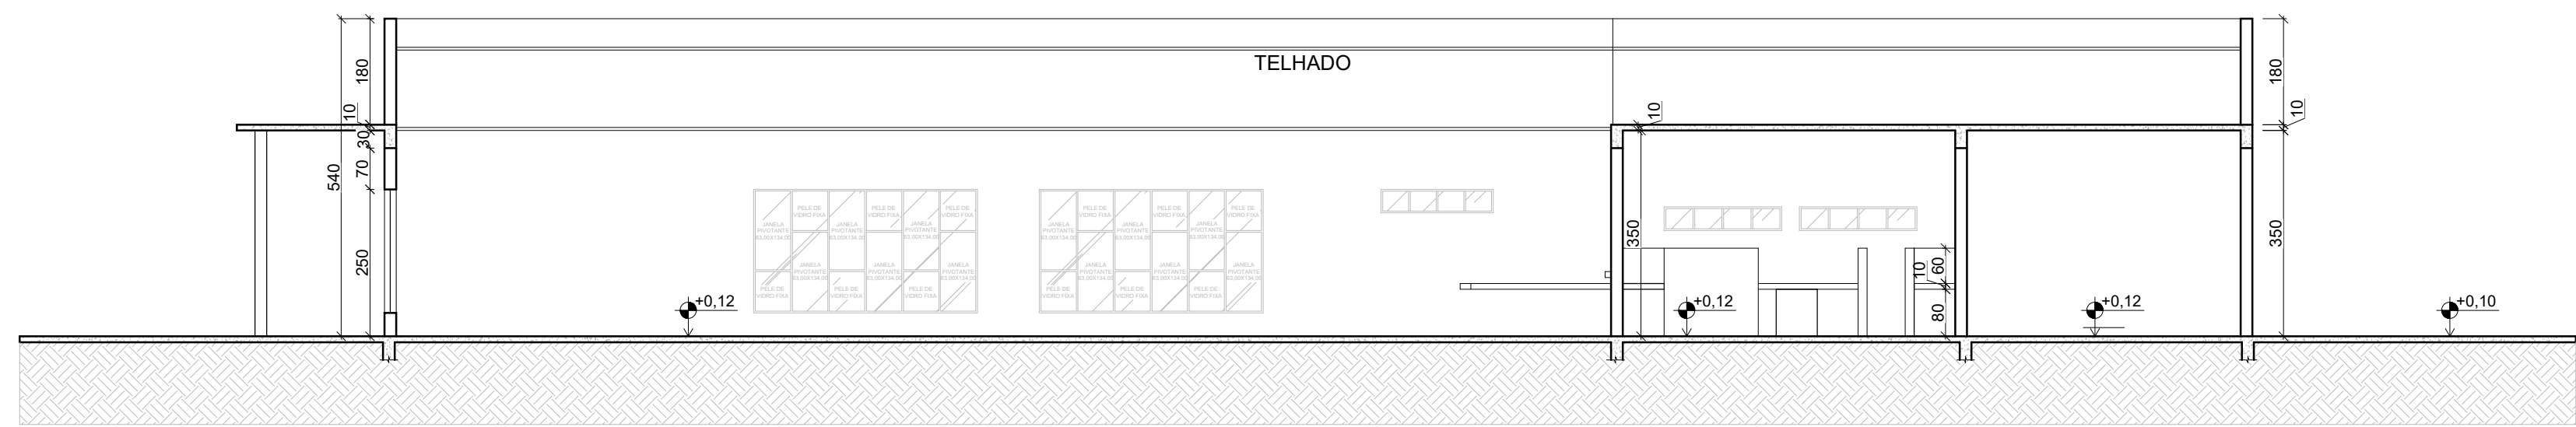


04 CORTE LONGITUDINAL
Escala 1/100

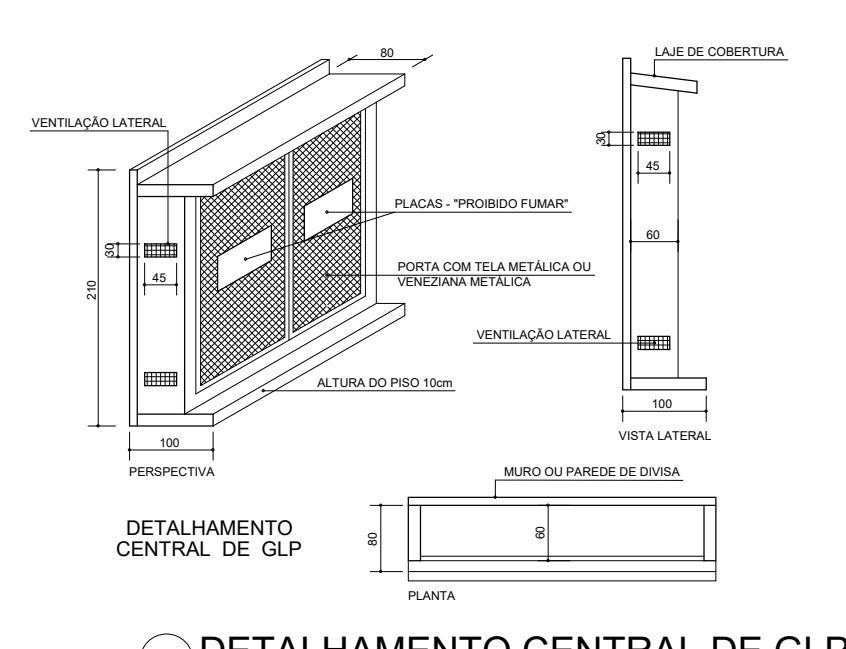

05 DETALHAMENTO CENTRAL DE GLP
SEM ESCALA

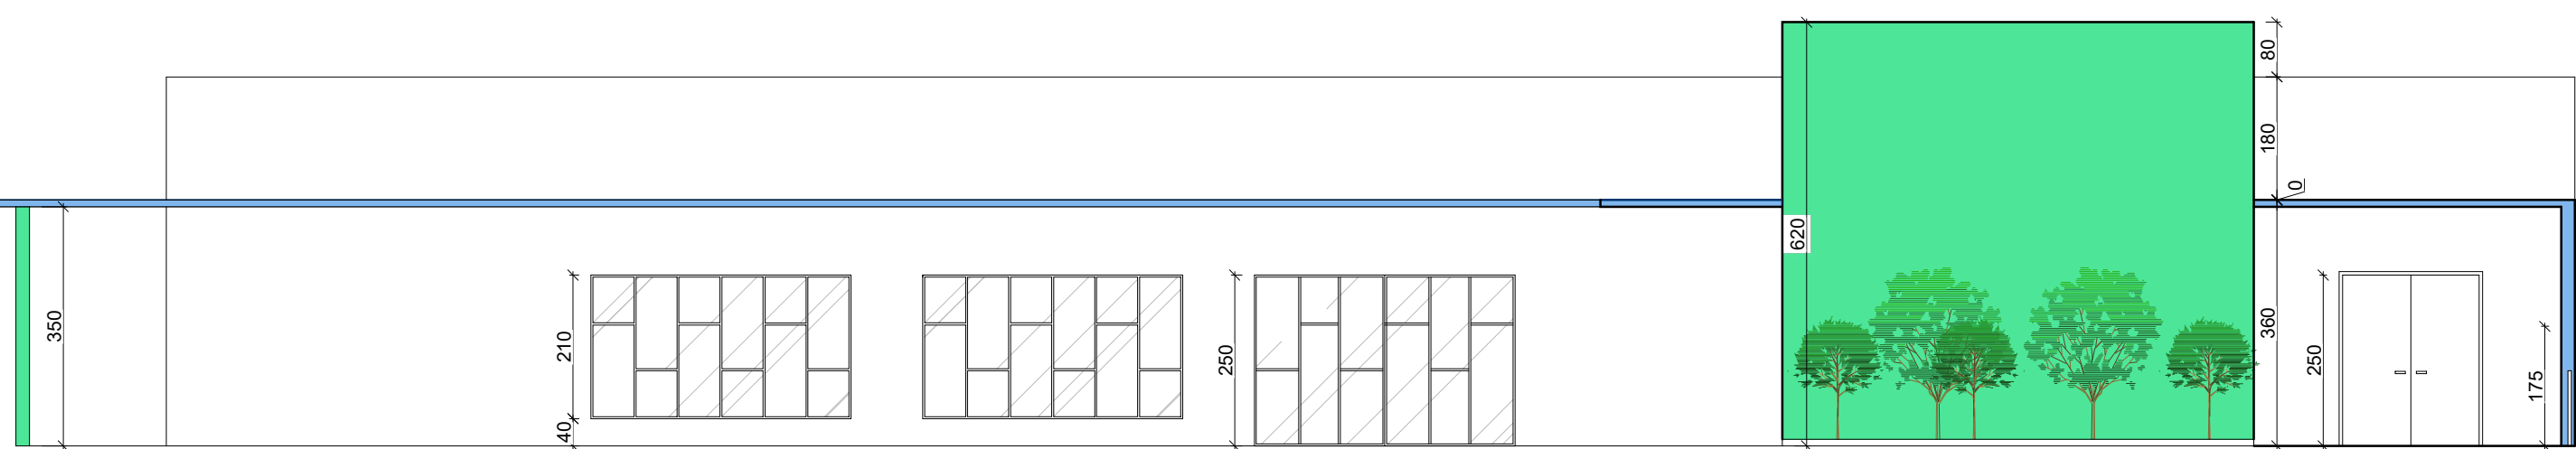

06 FACHADA LATERAL DIREITA 01
Escala 1/100

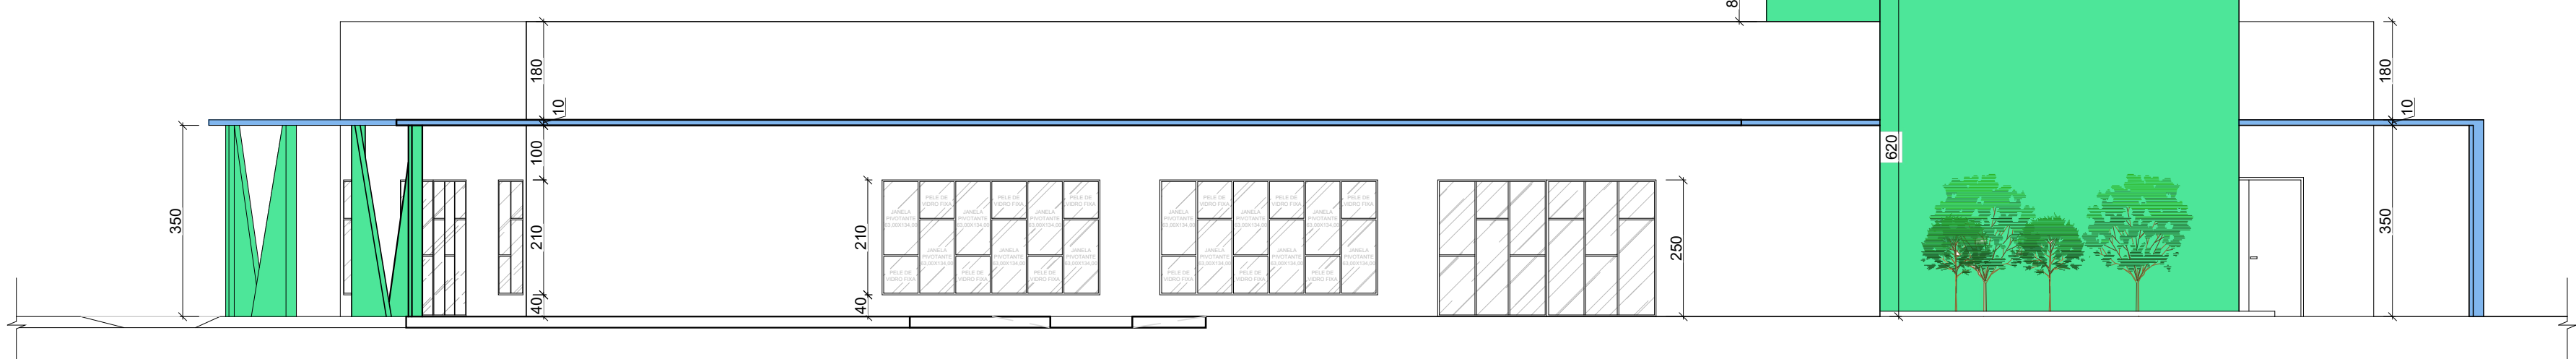

07 FACHADA LATERAL DIREITA 02
Escala 1/100

QUADRO DE ESQUADRIAS (JANELAS)						
REFERENCIA	QUANTIDADE	LARGURA	ALTURA	PEITORIL	TIPO	MATERIAL
J1	06	2.00	0.40	2.10	BASCULANTE	VIDRO TEMPERADO INCOLOR
J2	03	3.00	0.40	2.10	BASCULANTE	VIDRO TEMPERADO INCOLOR
J3	02	0.80	0.40	1.80	BASCULANTE	VIDRO TEMPERADO INCOLOR
J4	02	1.50	2.10	0.40	PIVOTANTE	VIDRO TEMPERADO INCOLOR
J5	02	5.80	2.10	0.40	PIVOTANTE	VIDRO TEMPERADO INCOLOR
J6	01	0.50	0.40	1.80	BASCULANTE	VIDRO TEMPERADO INCOLOR
J7	01	2.00	1.00	1.10	ABERTURA PARA ENTREGA DE ALIMENTOS	ABERTURA PARA ENTREGA DE ALIMENTOS
J8	01	1.20	1.00	1.10	ABERTURA PARA ENTREGA DE ALIMENTOS	ABERTURA PARA ENTREGA DE ALIMENTOS

QUADRO DE ESQUADRIAS (PORTAS)					
REFERÊNCIA	QUANTIDADE	LARGURA	ALTURA	TIPO	MATERIAL
P1	13	0.80	2.10	ABRIR	Porta em madeira
P2	02	0.80	1.50	ABRIR	Abertura
P3	14	0.80	1.70	ABRIR	Porta em madeira
P4	01	1.20	2.10	ABRIR (2F)	Porta em madeira
P5	02	2.00	2.50	CORRER (2F)	Porta em madeira
P6	02	4.00	2.50	CORRER (2F)	Porta em vidro incolor com estrutura metálica

OBS: O projeto adaptado do original, de autoria da Sra. Laíse S. Xavier Junqueira, elaborado para o IPHMG, alterado pelos materiais.

PROJETO ARQUITETÔNICO BÁSICO
CONFERIR MEDIDAS NA OBRA
RESTAURANTE UNIVERSITÁRIO JANAÚBA - MG
AVENIDA UM, Nº 4050 - CIDADE UNIVERSITÁRIA - JANAÚBA/MG
PROPRIETÁRIO: UNIVERSIDADE FEDERAL DOS VALES DO JEQUITINHONHA E MUCURI
CHPJ: 16.888.315/0001-57
TÍTULO: PLANTA DE COBERTURA, PLANTA DE FORRO, CORTE LONGITUDINAL, TRANSVERSAL, DETALHAMENTO GLP E FACHADAS
RESPONSÁVEL TÉCNICO: CAIO HENRIQUE BRITO FERREIRA CAU: A295G41 - I - MG
VERSÃO: 1
DATA: 21.01.2025
AUTOR DO PROJETO ARQUITETÔNICO: LAÍSE S. XAVIER JUNQUEIRA CAU: A255898-O
FOLHA: 02/02
ARQUIVO: RESTAURANTE UNIVERSITÁRIO - CAMPUS JANAÚBA - PROJ ARQ VOI FOI-2