
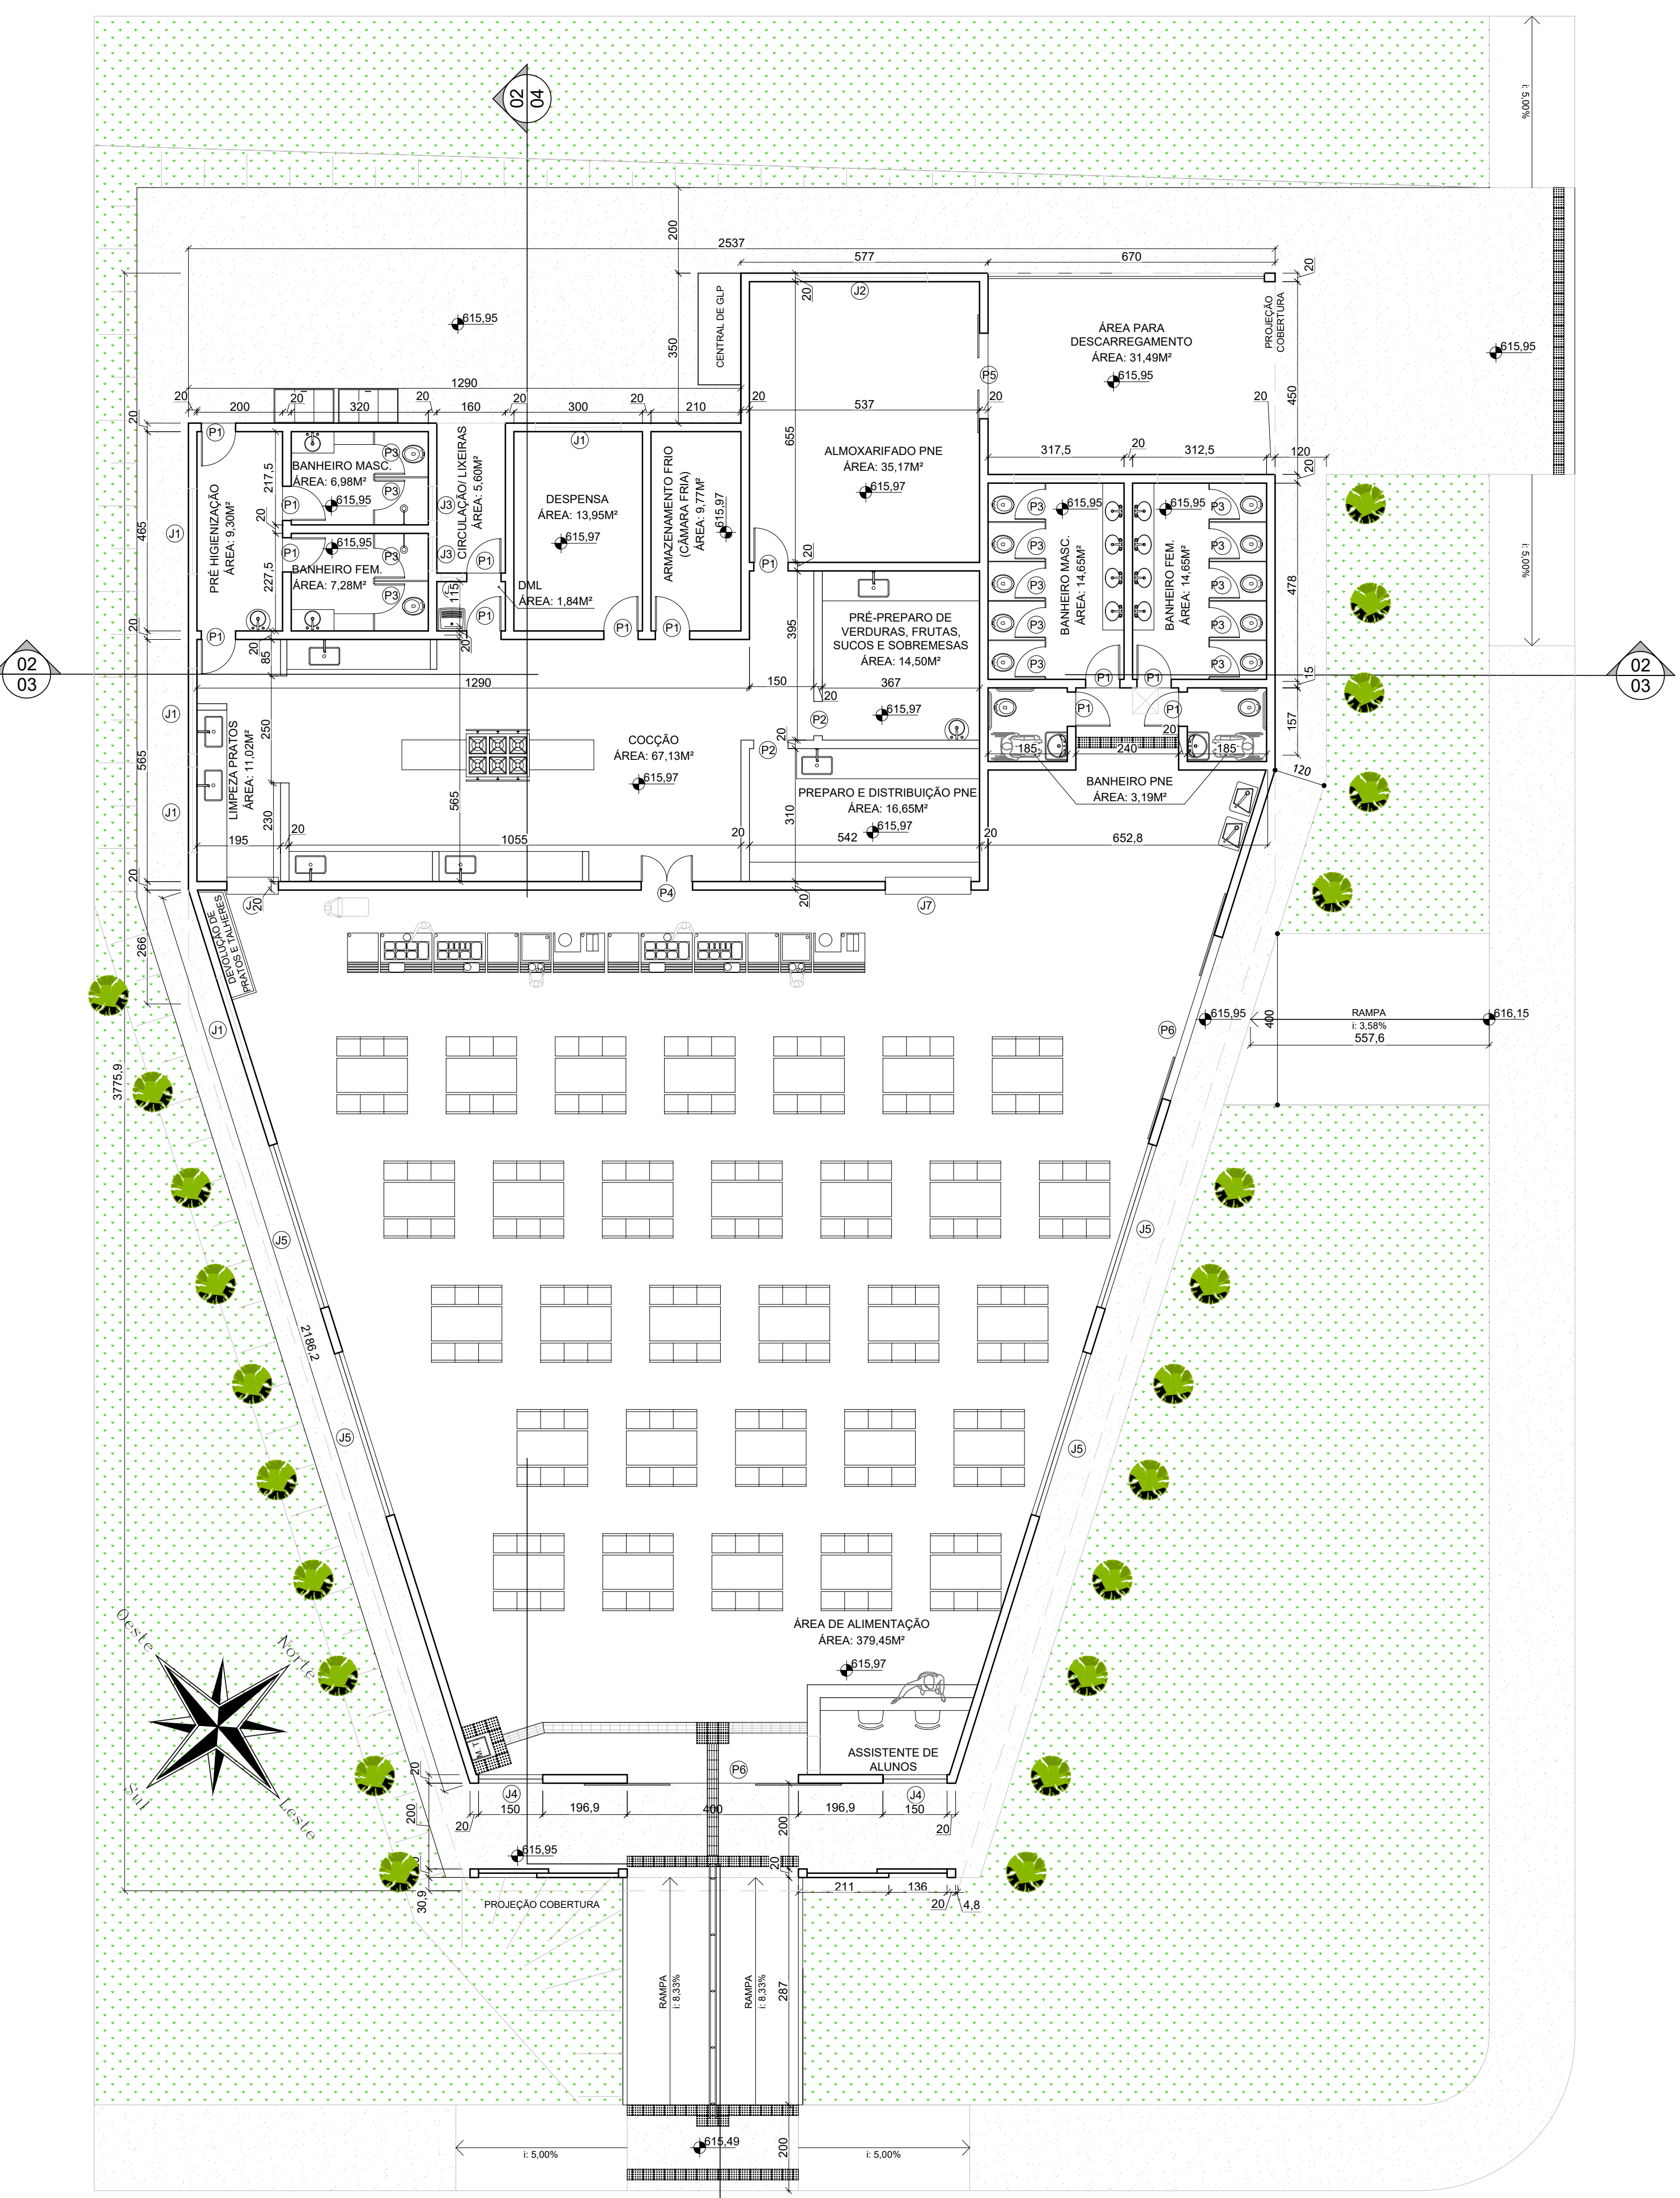
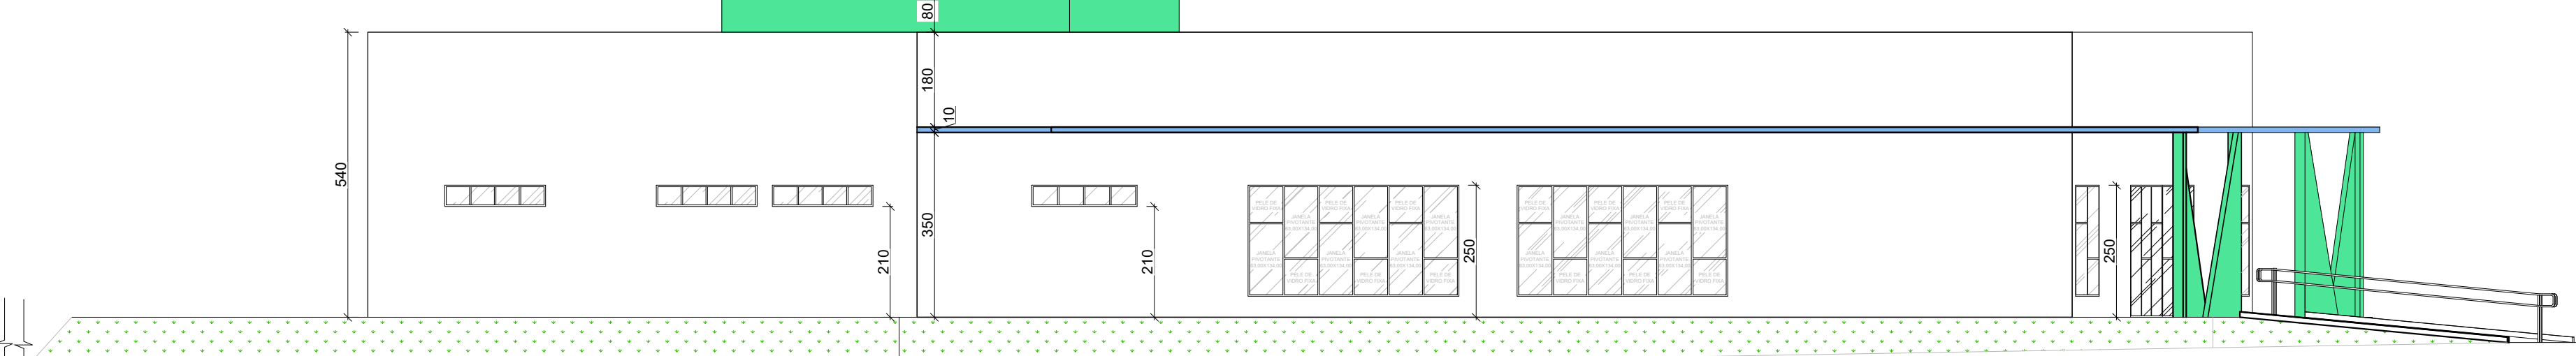
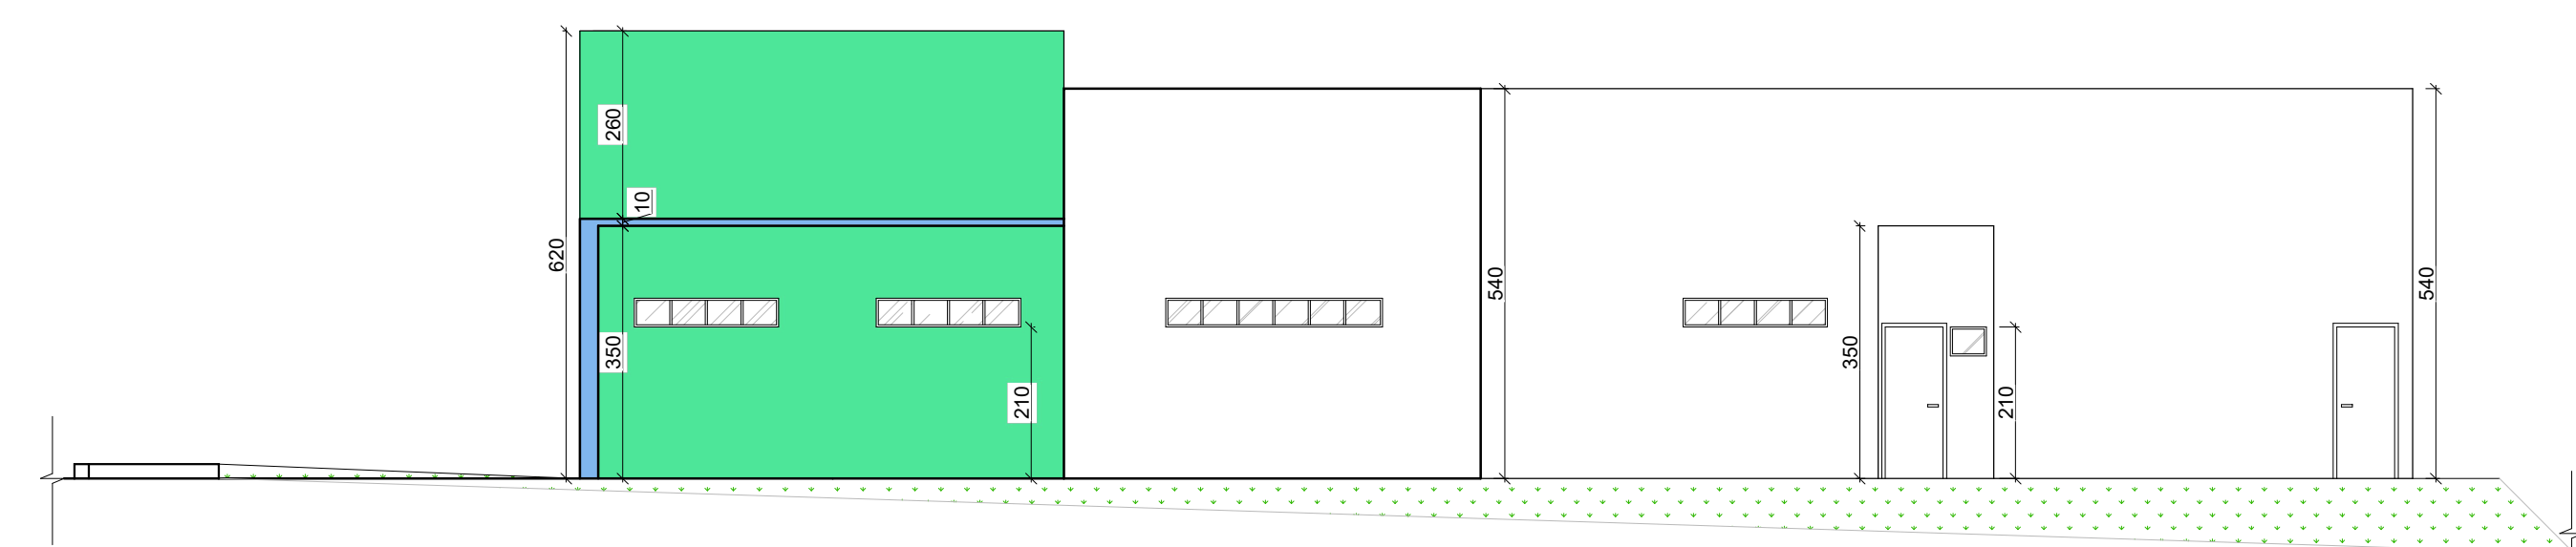
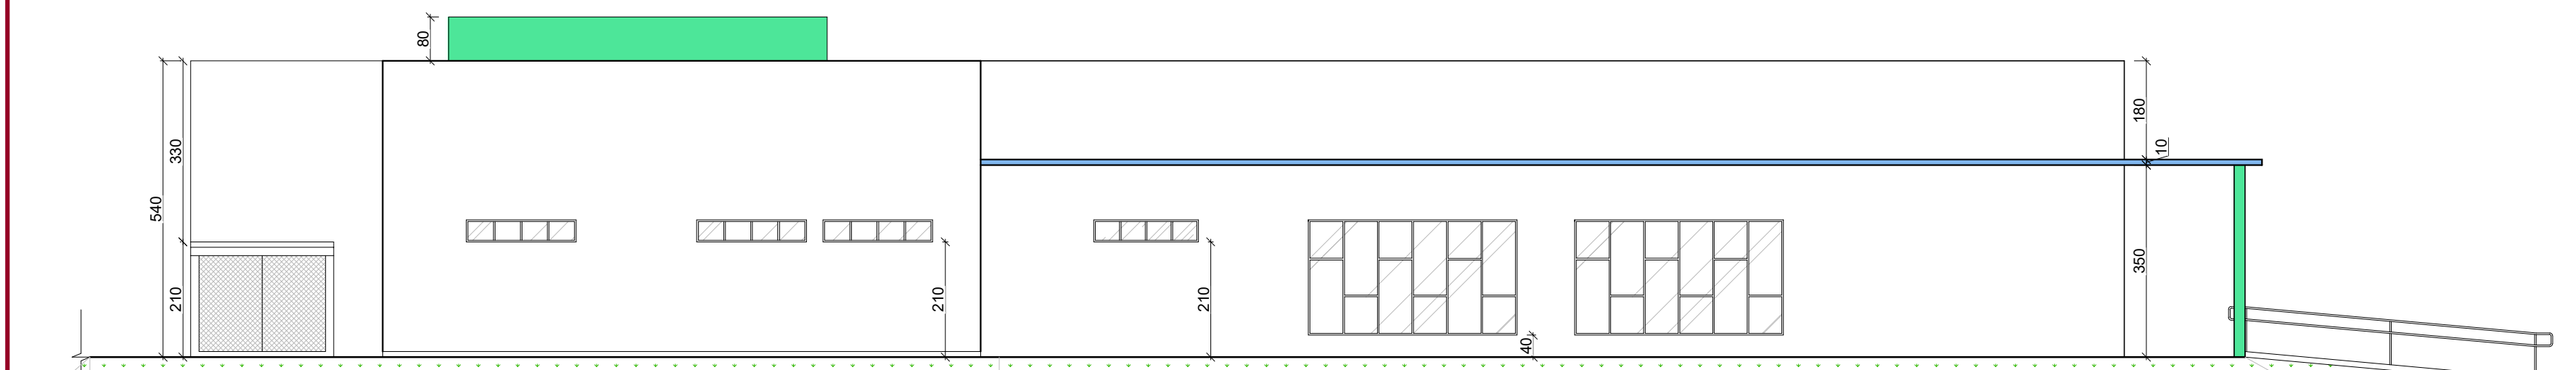
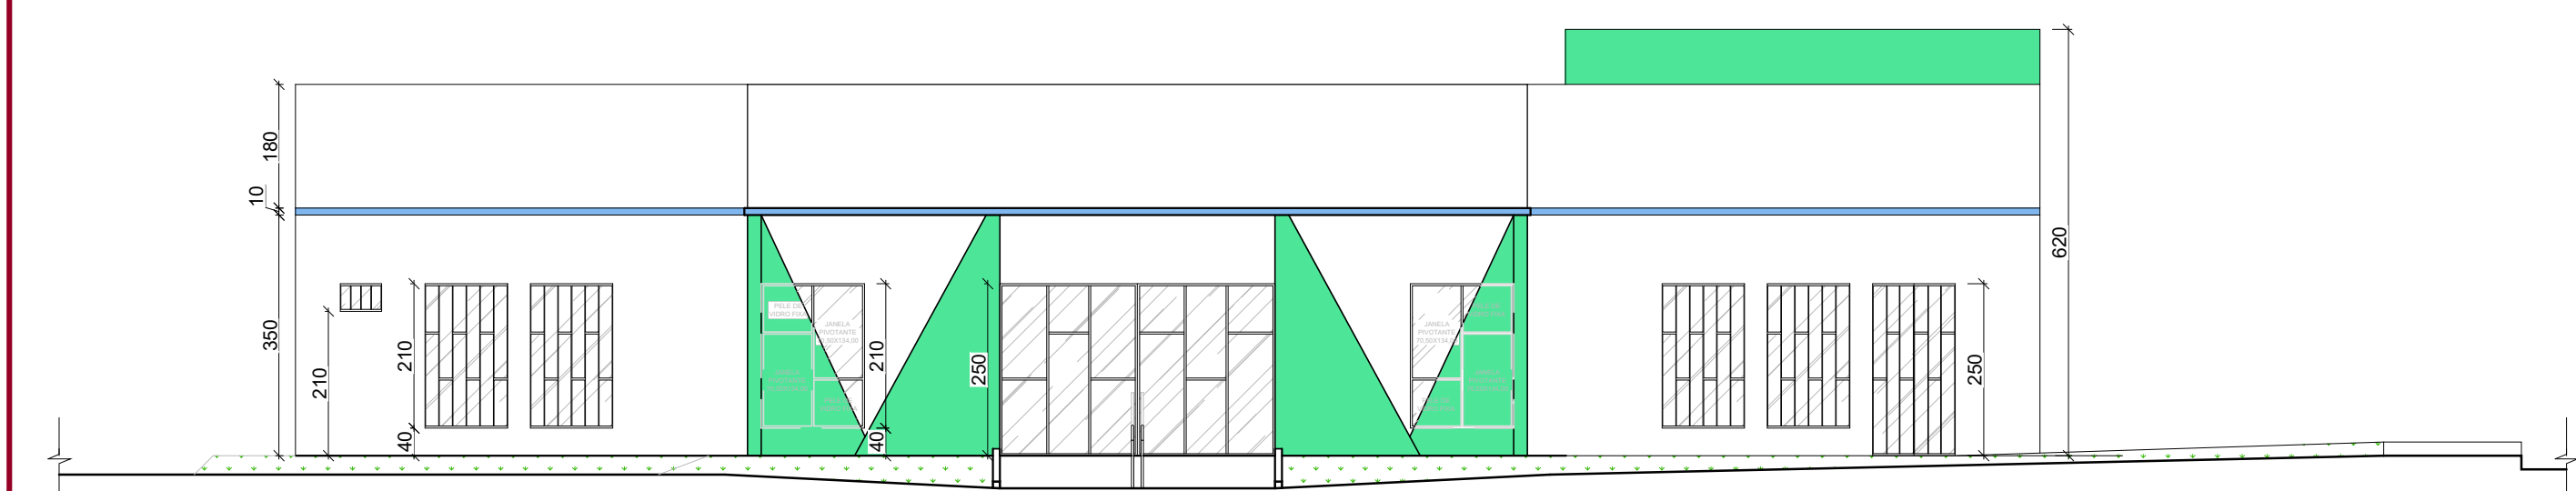


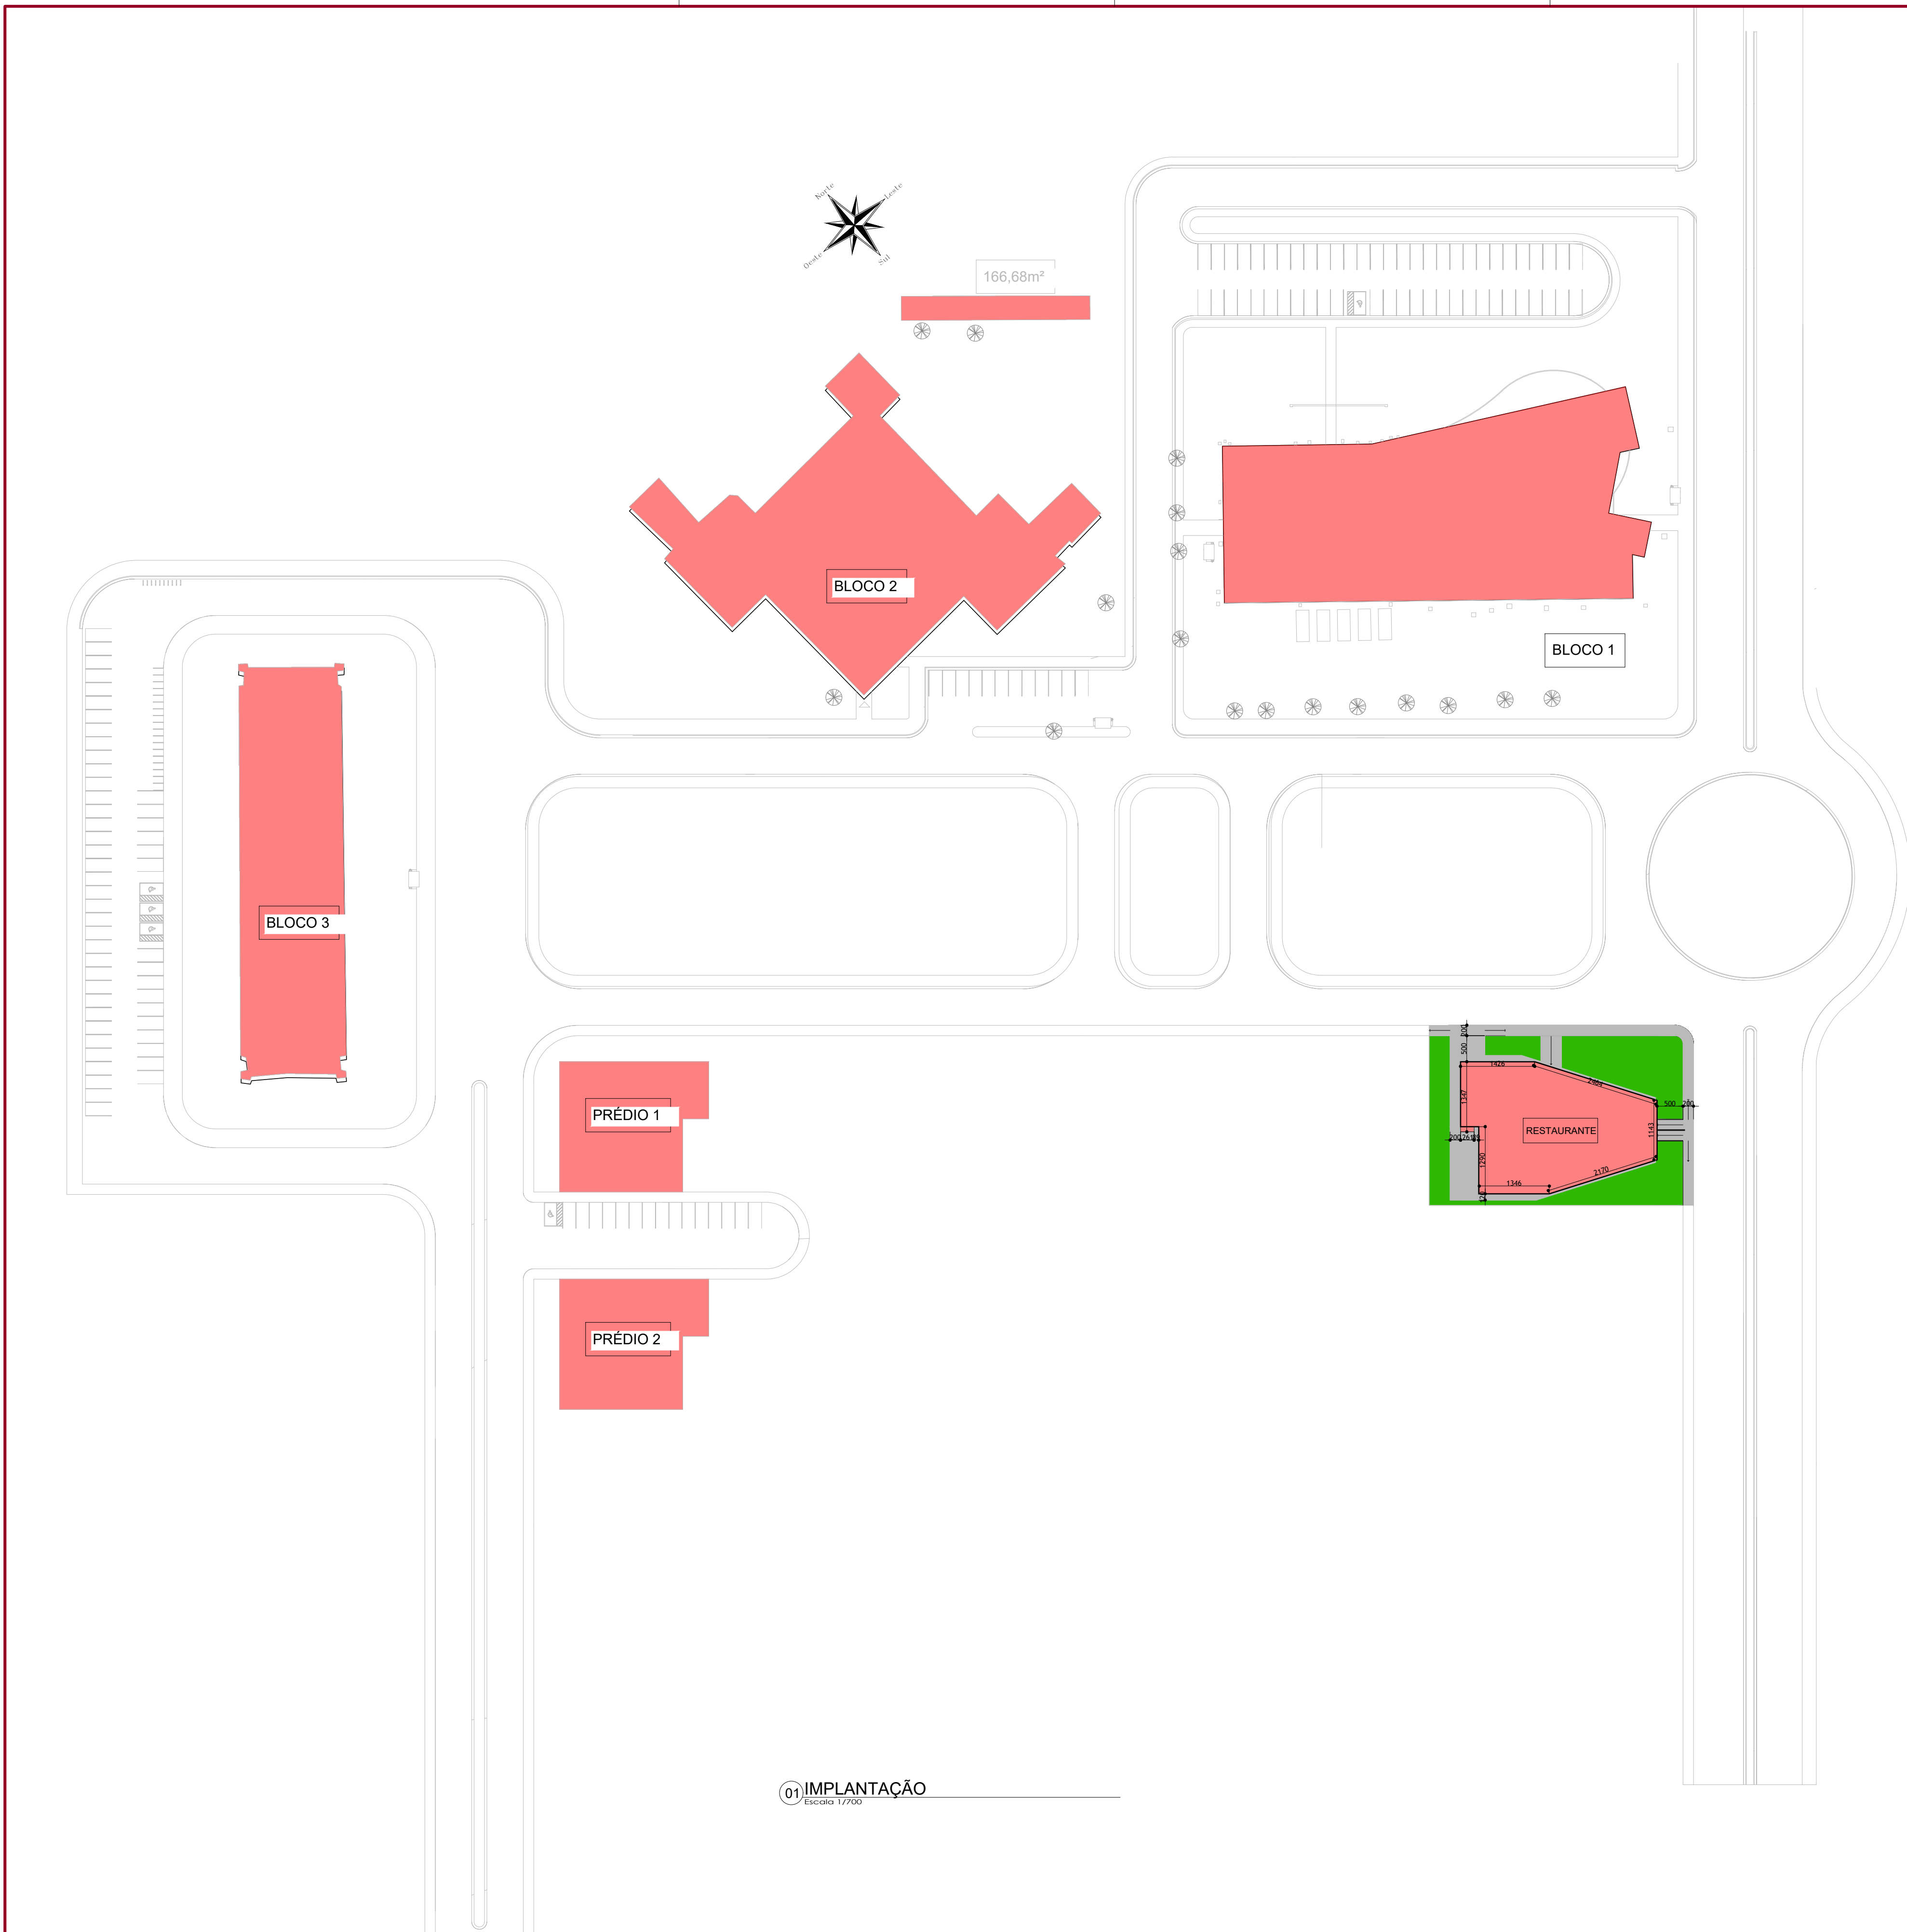


QUADRO DE ESQUADRIAS (JANELAS)						
REFERENCIA	QUANTIDADE	LARGURA	ALTURA	PEITORIL	TIPO	MATERIAL
J1	06	2.00	0.40	2.10	BASCULANTE	VIDRO TEMPERADO INCOLOR
J2	03	3.00	0.40	2.10	BASCULANTE	VIDRO TEMPERADO INCOLOR
J3	02	0.80	0.40	1.80	BASCULANTE	VIDRO TEMPERADO INCOLOR
J4	02	1.50	2.10	0.40	PIVOTANTE	VIDRO TEMPERADO INCOLOR
J5	02	5.80	2.10	0.40	PIVOTANTE	VIDRO TEMPERADO INCOLOR
J6	01	0.50	0.40	1.80	BASCULANTE	VIDRO TEMPERADO INCOLOR
J7	01	2.00	1.00	1.10	ABERTURA PARA ENTREGA DE ALIMENTOS	
J8	01	1.20	1.00	1.10	ABERTURA PARA ENTREGA DE ALIMENTOS	


QUADRO DE ESQUADRIAS (PORTAS)						
REFERENCIA	QUANTIDADE	LARGURA	ALTURA	TIPO	MATERIAL	
P1	13	0.80	2.10	ABRIR	Porta em madeira	
P2	02	0.80	1.50	ABRIR	Abertura	
P3	14	0.80	1.70	ABRIR	Porta em madeira	
P4	01	1.20	2.10	ABRIR (2P)	Porta em madeira	
P5	02	2.00	2.50	CORRER (2P)	Porta em madeira	
P6	02	4.00	2.50	CORRER (2P)	Porta em vidro incolor com estrutura metálica	

OBS.: O projeto adaptado do original, de autoria da Srs. Laíse S. Xavier Junqueira, elaborado para o IFMG, alterado pelos materiais.


Nº:		DATA	RESPONSÁVEL	DESCRIÇÃO DA REVISÃO:
FASE: PROJETO ARQUITETÔNICO BÁSICO				
OBSERVAÇÕES: CONFERIR MEDIDAS NA OBRA				
RESTAURANTE UNIVERSITÁRIO UNAI - MG AVENIDA UNIVERSITÁRIA, Nº 1.000 - UNIVERSITÁRIOS - UNAI/MG PROPRIETÁRIO: UNIVERSIDADE FEDERAL DOS VALES DO JEQUITINHONHA E MUCURI CNPJ 16.888.315/0001-57				
TÍTULO: IMPLANTAÇÃO, PLANTA BAIXA E FACHADAS				
RESPONSÁVEL TÉCNICO: CAIO HENRIQUE BRITO FERREIRA CAU: A2956411 - I - MG				
VERSÃO: 1 DATA: 27.01.2025 AUTOR DO PROJETO ARQUITETÔNICO: LAÍSE S. XAVIER JUNQUEIRA CAU A255898-0 FOLHA: 01/02				
ARQUIVO: RESTAURANTE UNIVERSITÁRIO - CAMPUS UNAI - PROJ ARQ VOI FOI-2				

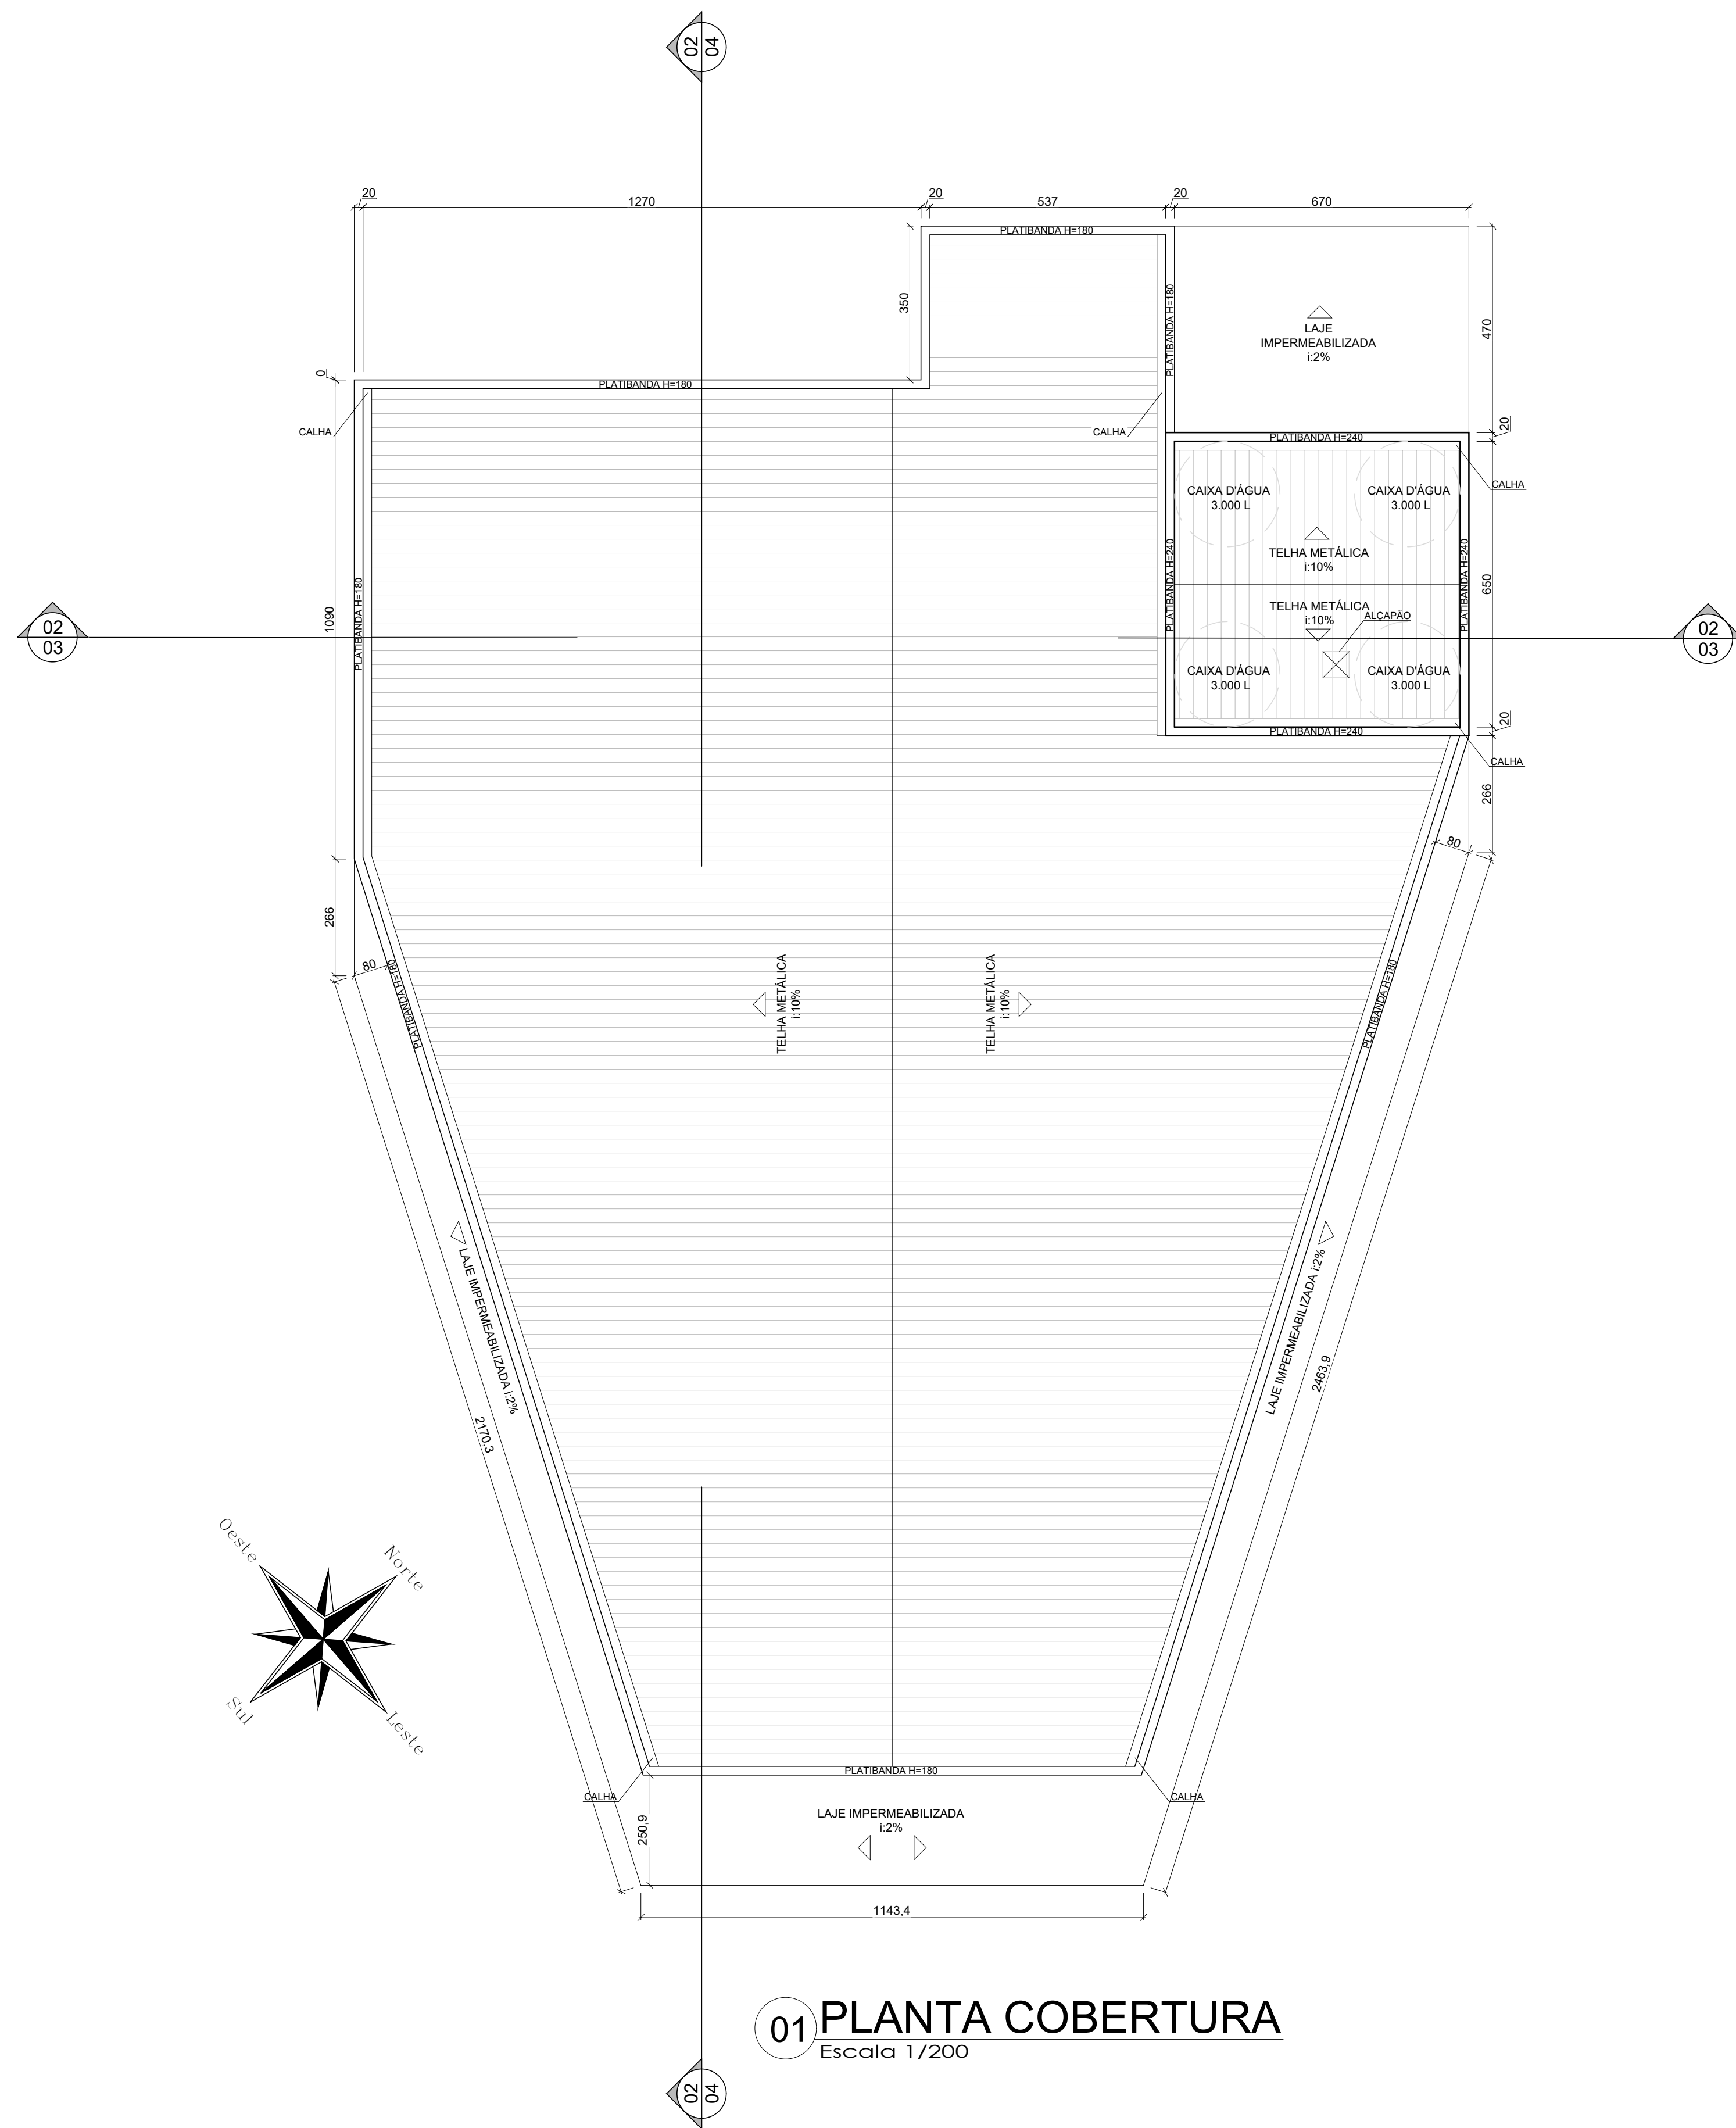


01 PLANTA COBERTURA
Escala 1/200

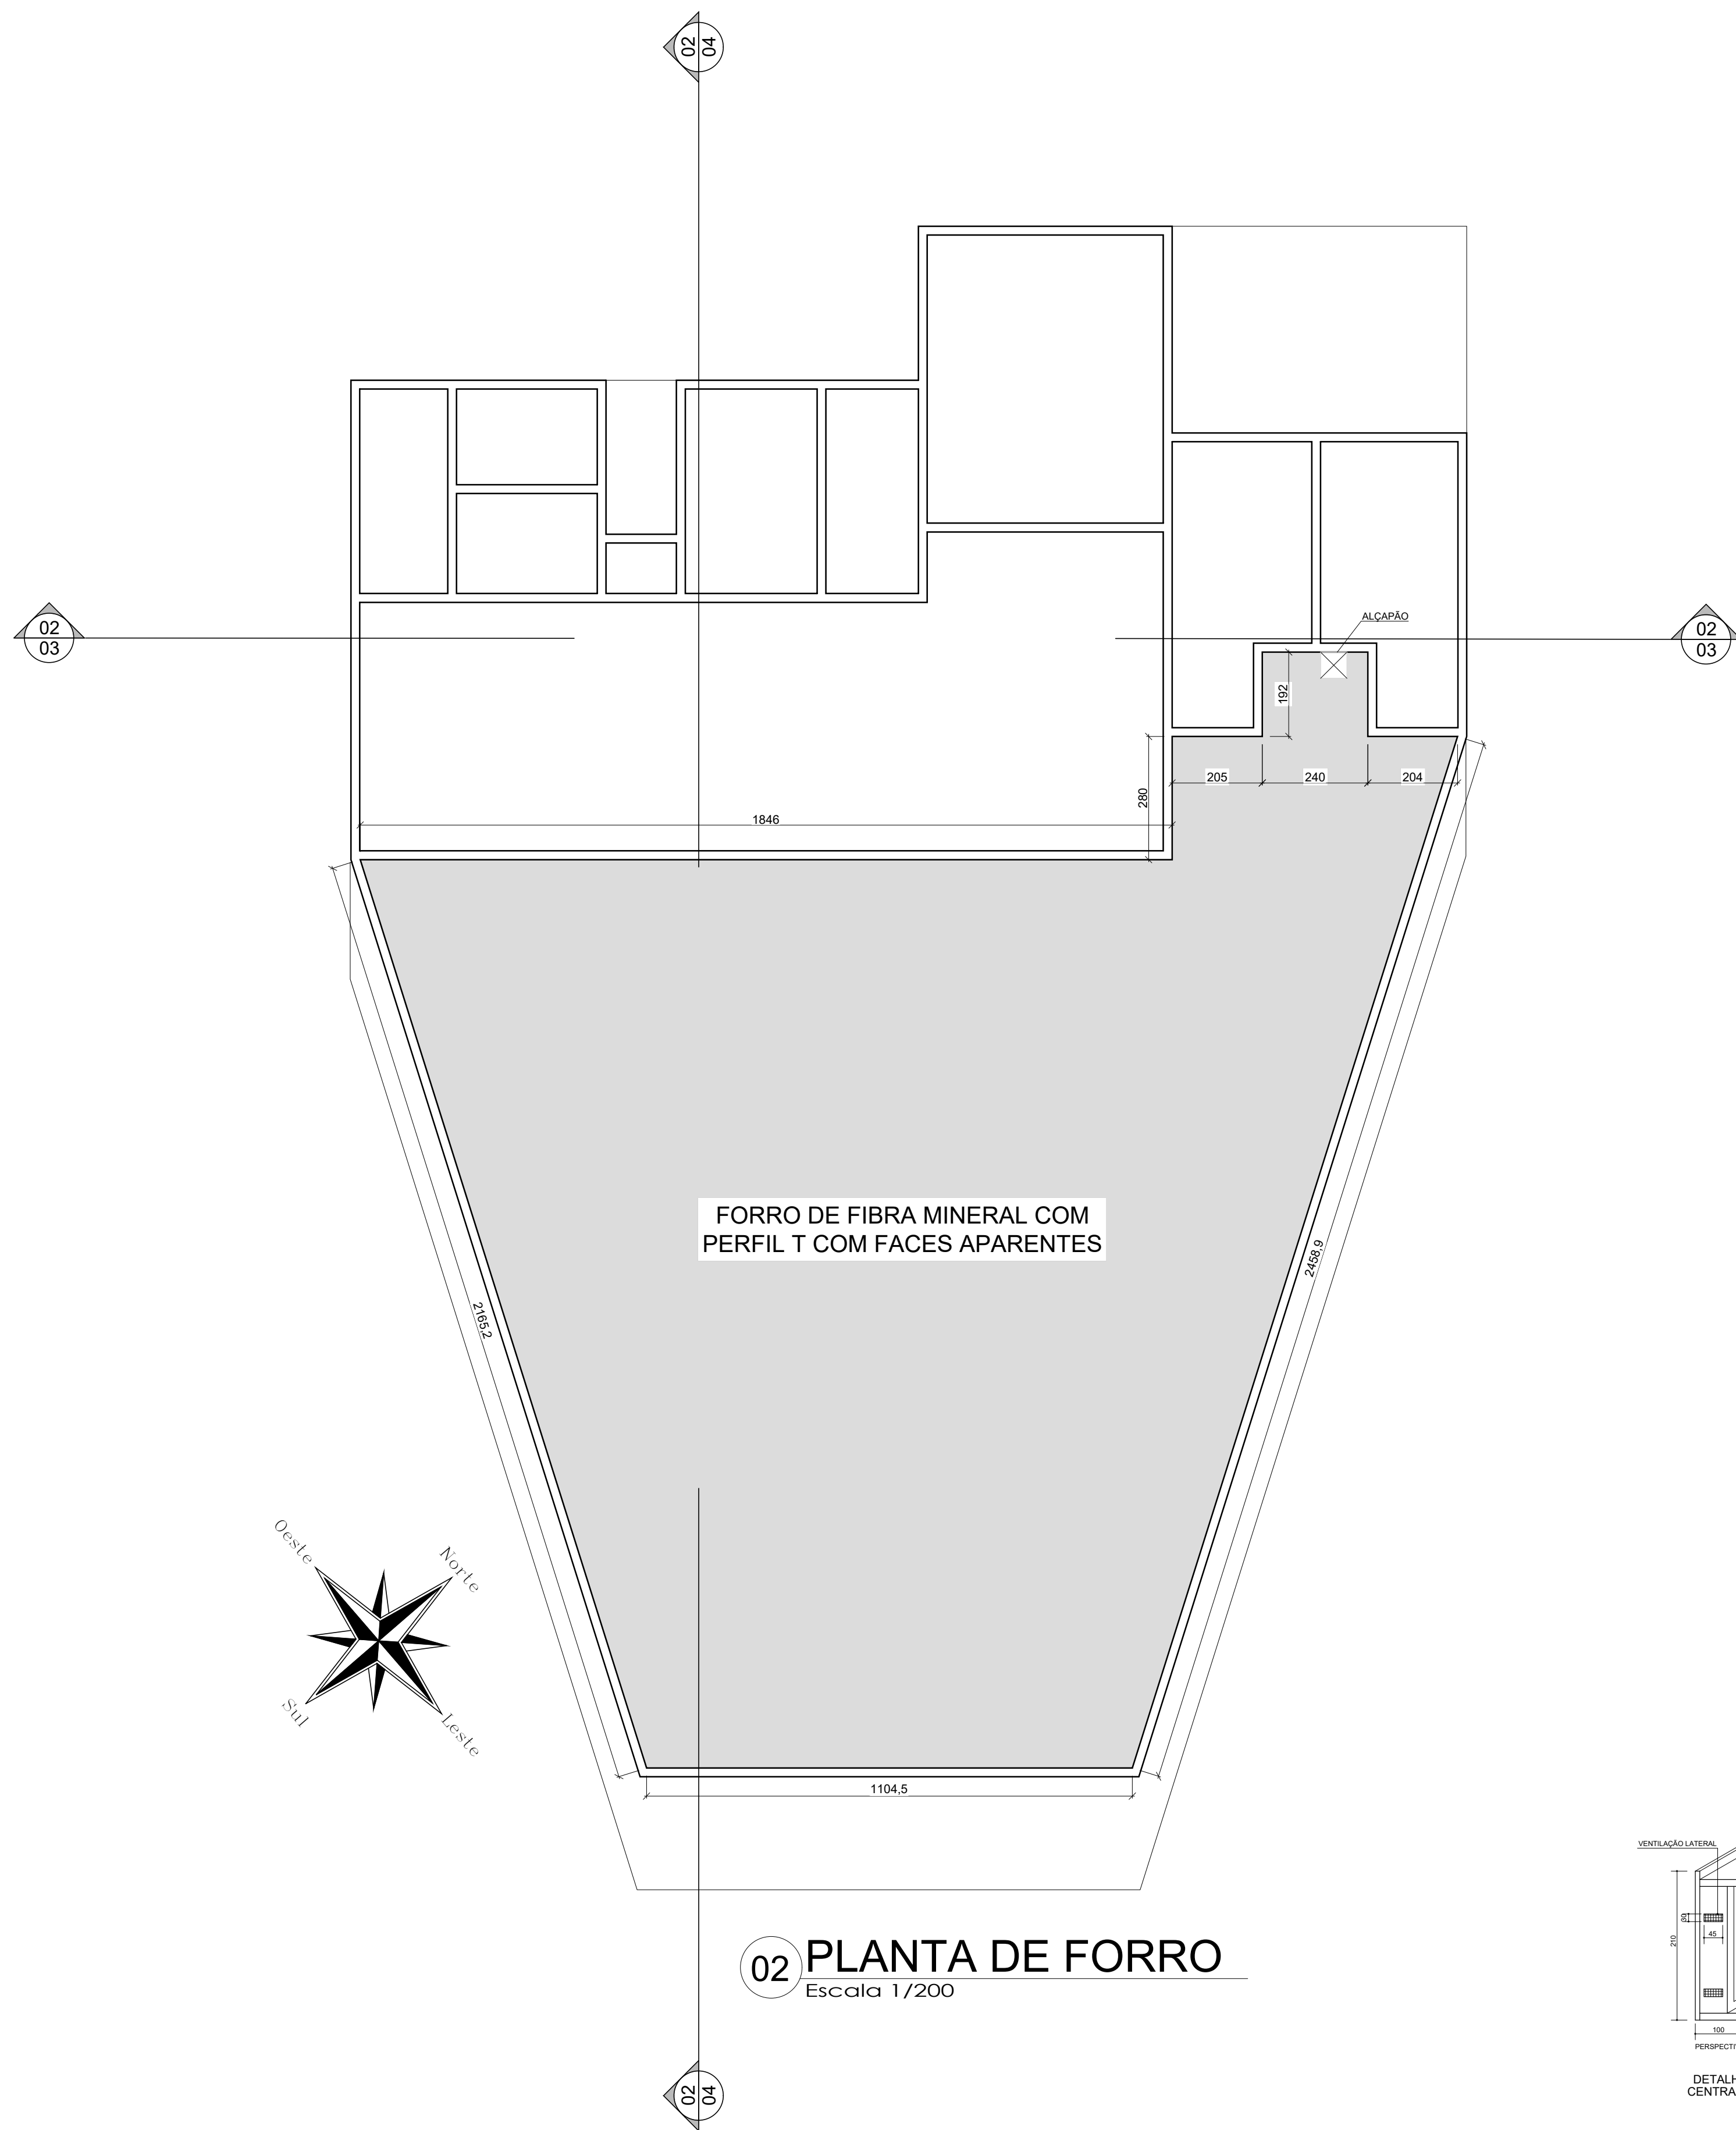


02 PLANTA DE FORRO
Escala 1/200

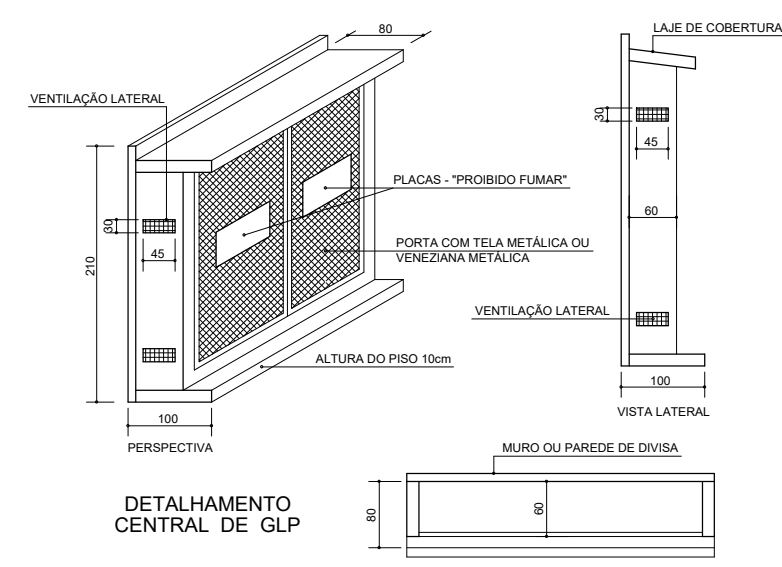


05 DETALHAMENTO CENTRAL DE GLP
Escala 1/10

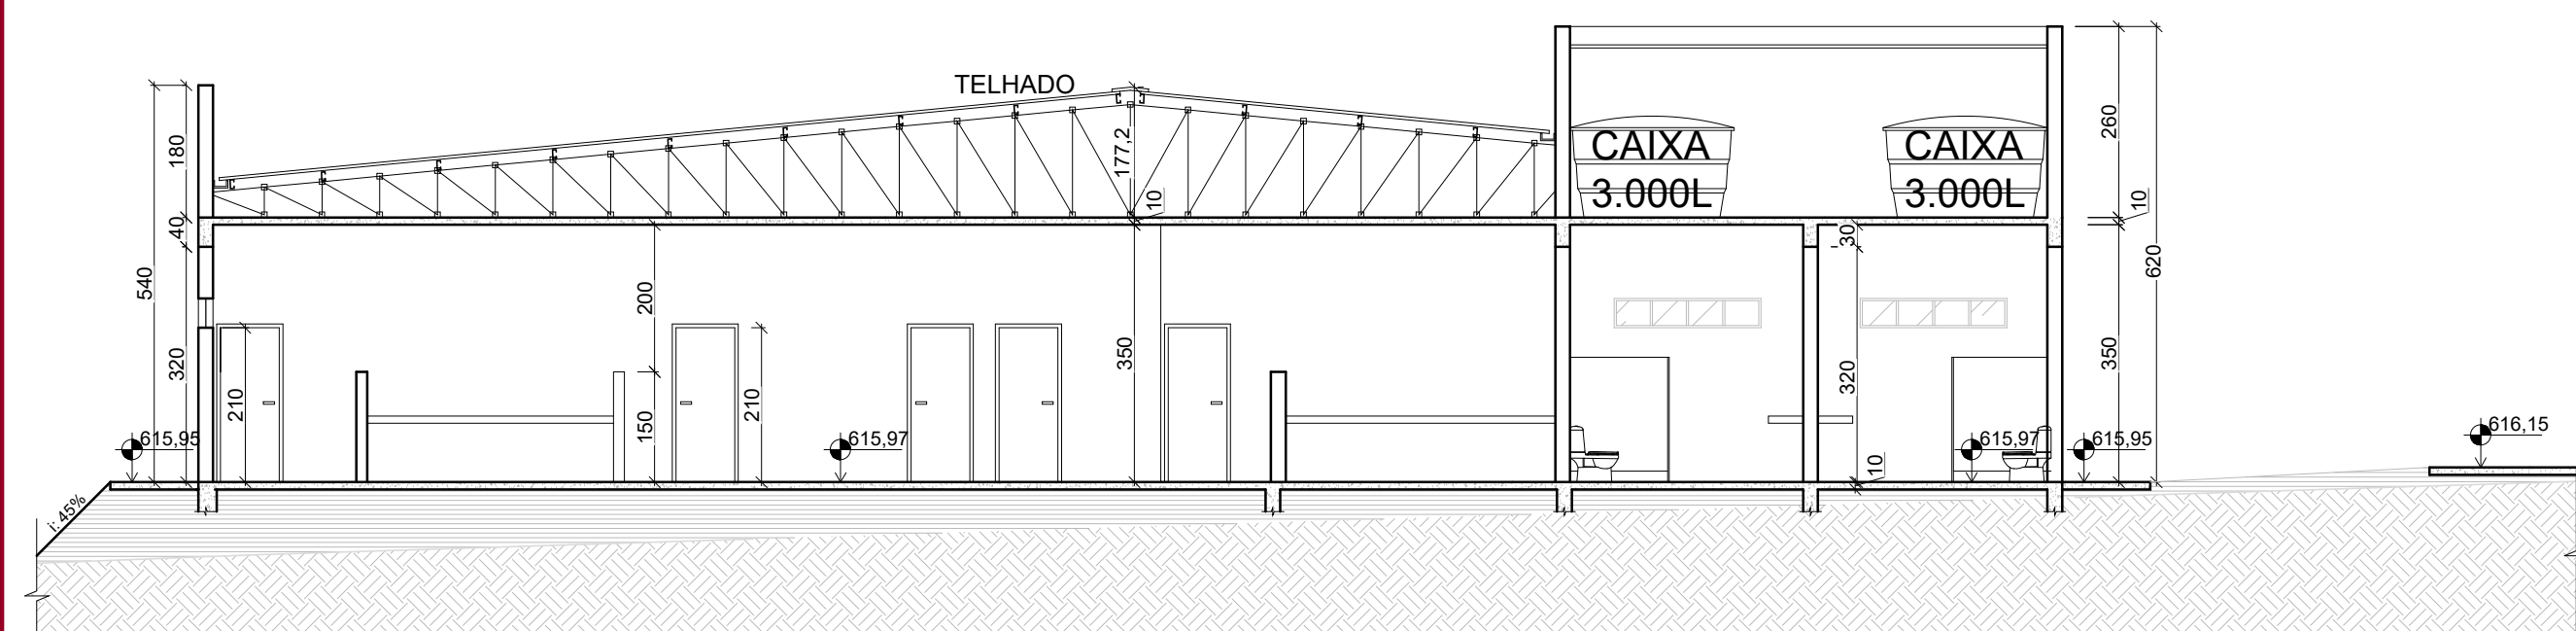


03 CORTE TRANSVERSAL
Escala 1/100

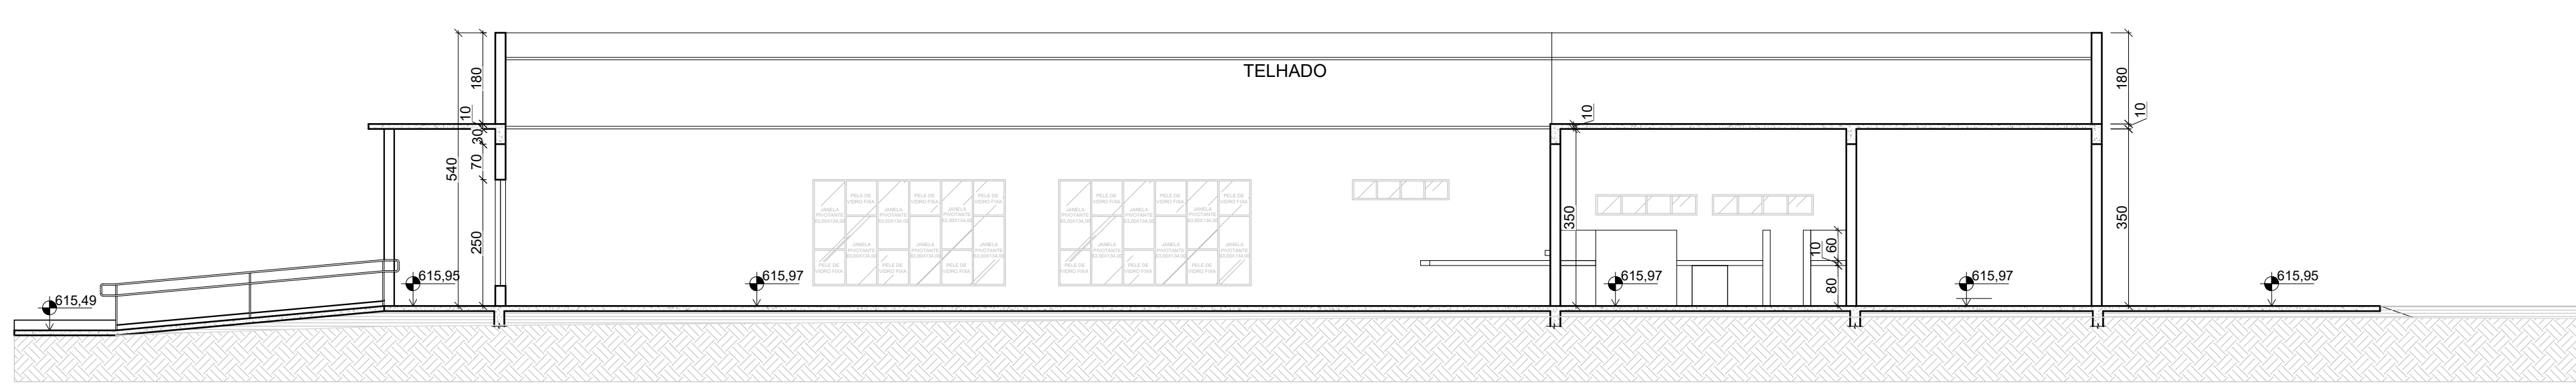

04 CORTE LONGITUDINAL
Escala 1/100

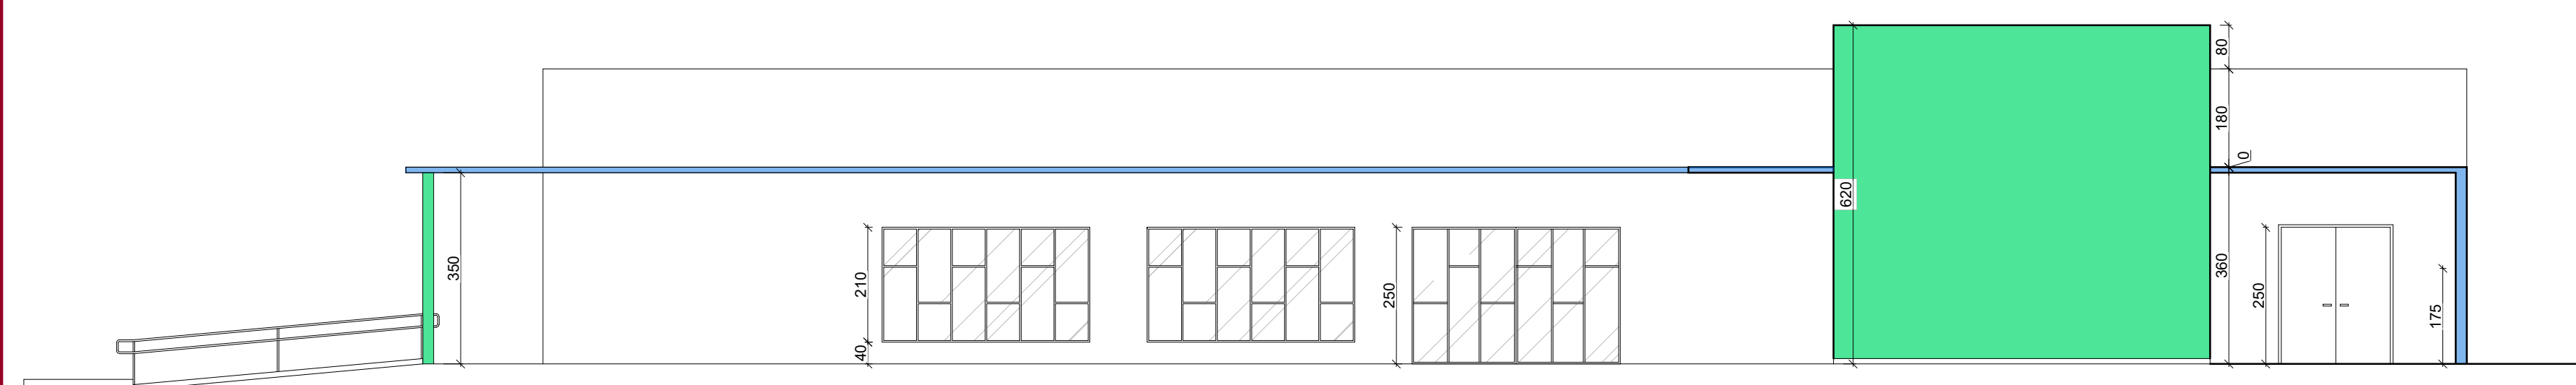

06 FACHADA LATERAL DIREITA 01
Escala 1/100

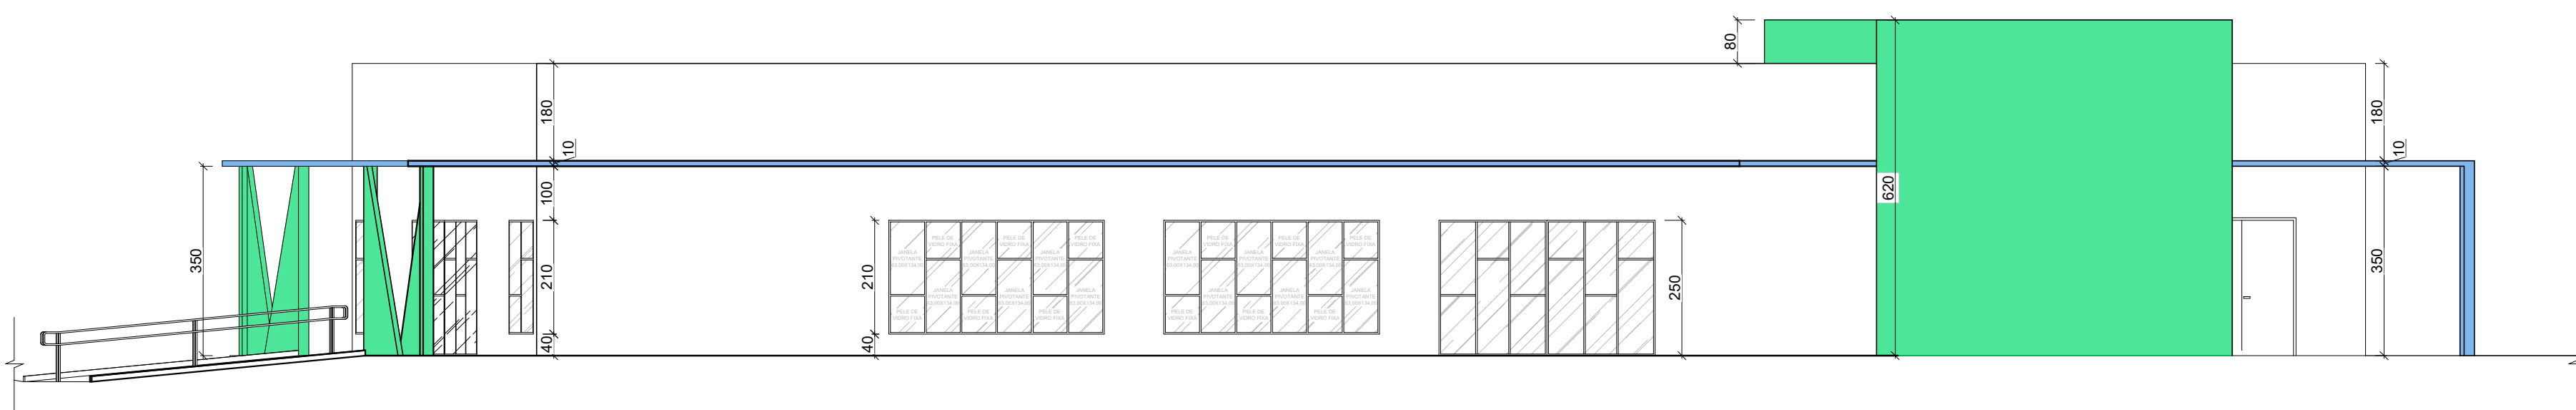

07 FACHADA LATERAL DIREITA 02
Escala 1/100

QUADRO DE ESQUADRIAS (JANELAS)							
REFERÊNCIA	QUANTIDADE	LARGURA	ALTURA	PEITORIL	TIPO	MATERIAL	
J1	06	2,00	0,40	2,10	BASCULANTE	VIDRO TEMPERADO INCOLOR	
J2	03	3,00	0,40	2,10	BASCULANTE	VIDRO TEMPERADO INCOLOR	
J3	02	0,80	0,40	1,80	BASCULANTE	VIDRO TEMPERADO INCOLOR	
J4	02	1,50	2,10	0,40	PIVOTANTE	VIDRO TEMPERADO INCOLOR	
J5	02	5,80	2,10	0,40	PIVOTANTE	VIDRO TEMPERADO INCOLOR	
J6	01	0,50	0,40	1,80	BASCULANTE	VIDRO TEMPERADO INCOLOR	
J7	01	2,00	1,00	1,10	ABERTURA PARA ENTREGA DE ALIMENTOS		
J8	01	1,20	1,00	1,10	ABERTURA PARA ENTREGA DE ALIMENTOS		

QUADRO DE ESQUADRIAS (PORTAS)							
REFERÊNCIA	QUANTIDADE	LARGURA	ALTURA	TIPO	MATERIAL		
P1	13	0,80	2,10	ABRIR	Porta em madeira		
P2	02	0,80	1,50	ABRIR	Abertura		
P3	14	0,80	1,70	ABRIR	Porta em madeira		
P4	01	1,20	2,10	ABRIR (2F)	Porta em madeira		
P5	02	2,00	2,50	CORRER (2F)	Porta em madeira		
P6	02	4,00	2,50	CORRER (2F)	Porta em vidro incolor com estrutura metálica		

OBS.: O projeto adaptado do original, de autoria da Sra. Laíse S. Xavier Junqueira, elaborado para o IPHMG, alterado pelos materiais.

Nº: DATA RESPONSÁVEL DESCRIÇÃO DA REVISÃO:		
FASE: PROJETO ARQUITETÔNICO BÁSICO		
OBSERVAÇÕES: CONFERIR MEDIDAS NA OBRA		
RESTAURANTE UNIVERSITÁRIO UNAI - MG		
AVENIDA UNIVERSITÁRIA, Nº 1.000 - UNIVERSITÁRIOS - UNAI/MG		
PROPRIETÁRIO: UNIVERSIDADE FEDERAL DOS VALES DO JEQUITINHONHA E MUCURI	CPF: 16.888.315/0001-57	
TÍTULO: PLANTA DE COBERTURA, PLANTA DE FORRO, CORTE LONGITUDINAL, TRANSVERSAL, DETALHAMENTO GLP E FACHADAS		
RESPONSÁVEL TÉCNICO: CAIO HENRIQUE BRITO FERREIRA CAU: A295641 - I - MG		
AUTOR DO PROJETO ARQUITETÔNICO: LAÍSE S. XAVIER JUNQUEIRA CAU: A255898-O		
VERSÃO: 1	DATA: 27.01.2025	FOLHA: 02/02
ARQUIVO: RESTAURANTE UNIVERSITÁRIO - CAMPUS UNAI - PROJ ARQ VOI FOI-2		