






SEÇÃO	ÁREA (m²)	RR REVESTIMENTO (m²)	KB BASE (m²)	KSB SUB-BASE (m²)
RUA PROJETADA G	973,32	48,67	165,46	204,40

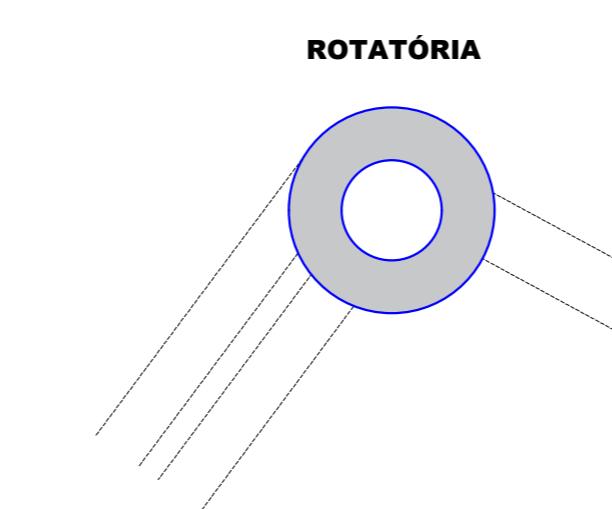

SEÇÃO	ÁREA (m²)	RR REVESTIMENTO (m²)	KB BASE (m²)	KSB SUB-BASE (m²)
ROTATÓRIA	886,80	44,34	150,76	186,23

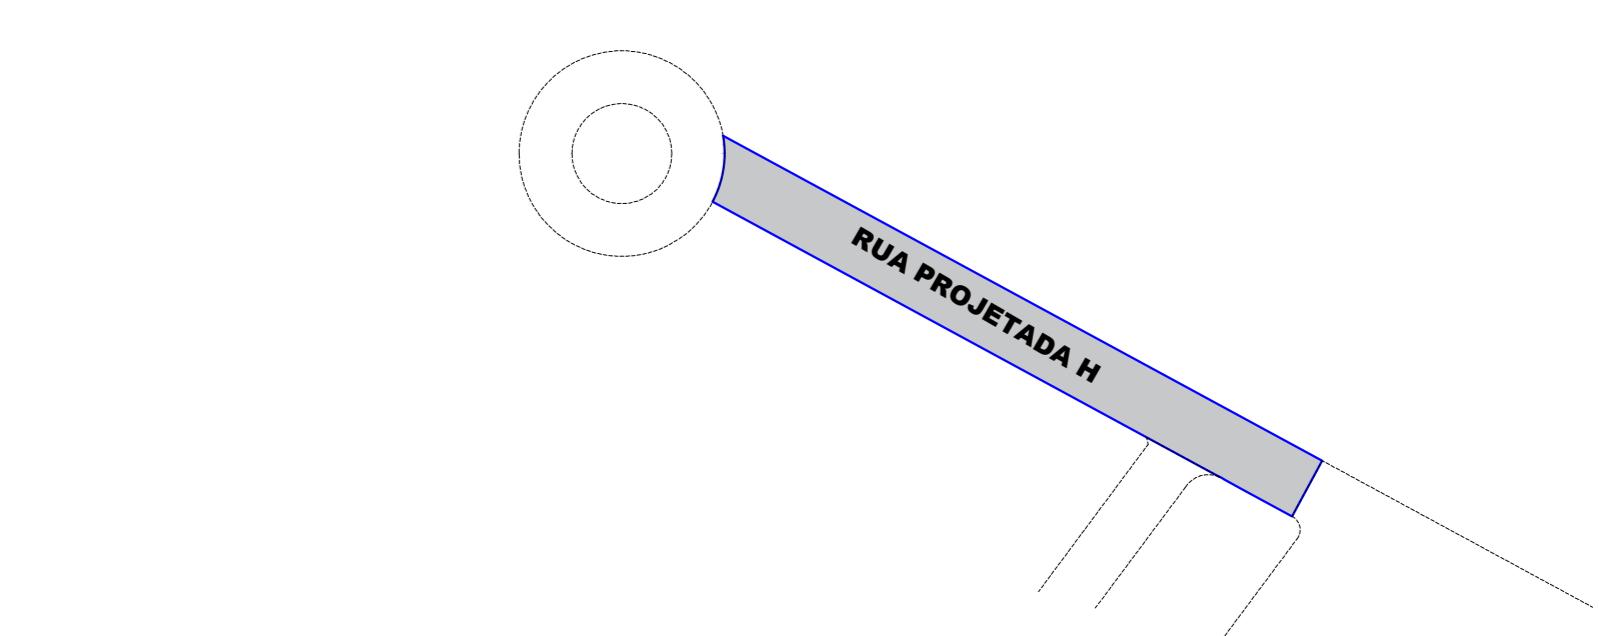




SEÇÃO	ÁREA (m²)	RR REVESTIMENTO (m²)	KB BASE (m²)	KSB SUB-BASE (m²)
RUA PROJETADA H	735,30	36,77	125,00	164,41

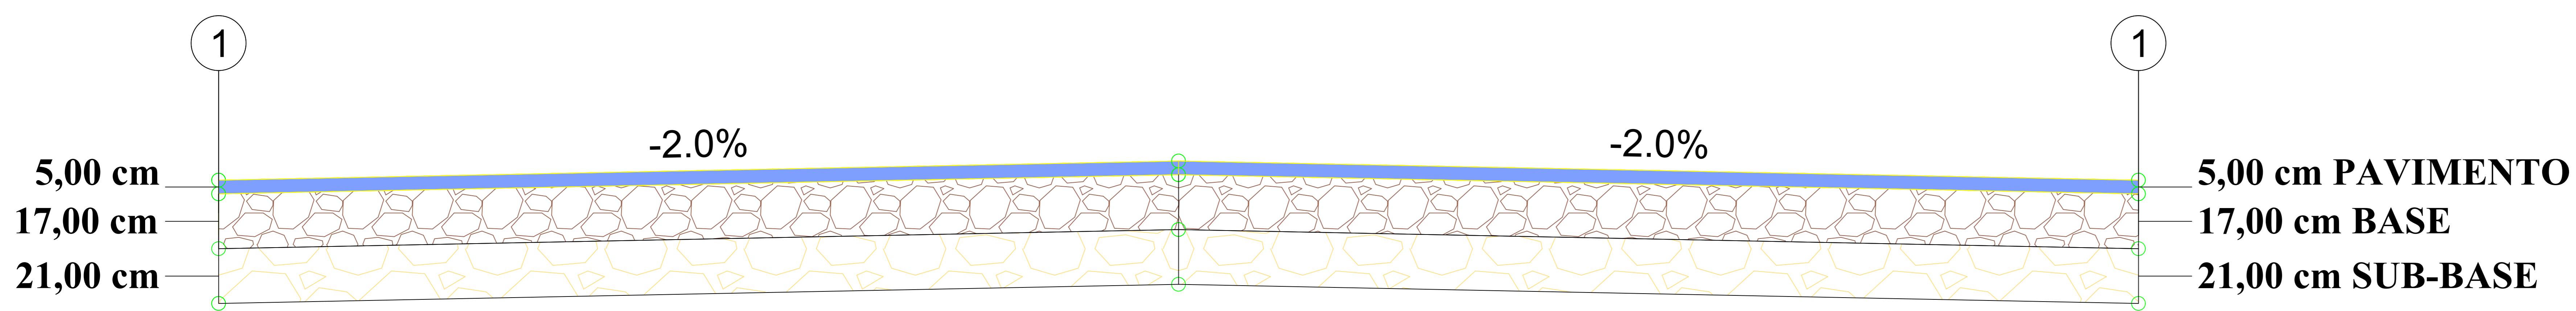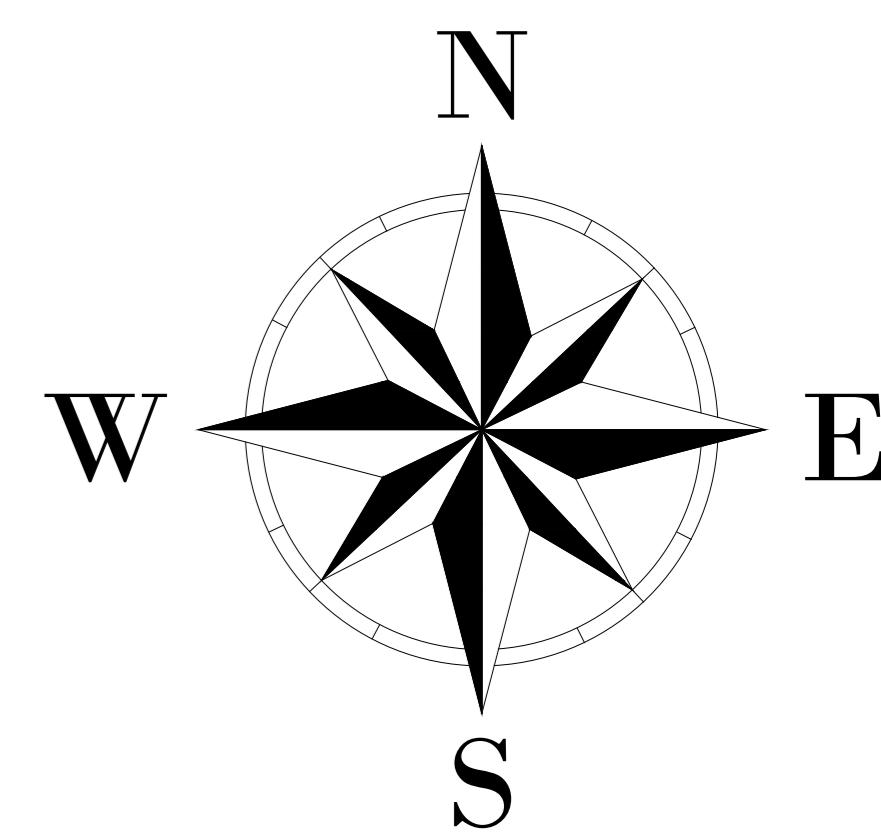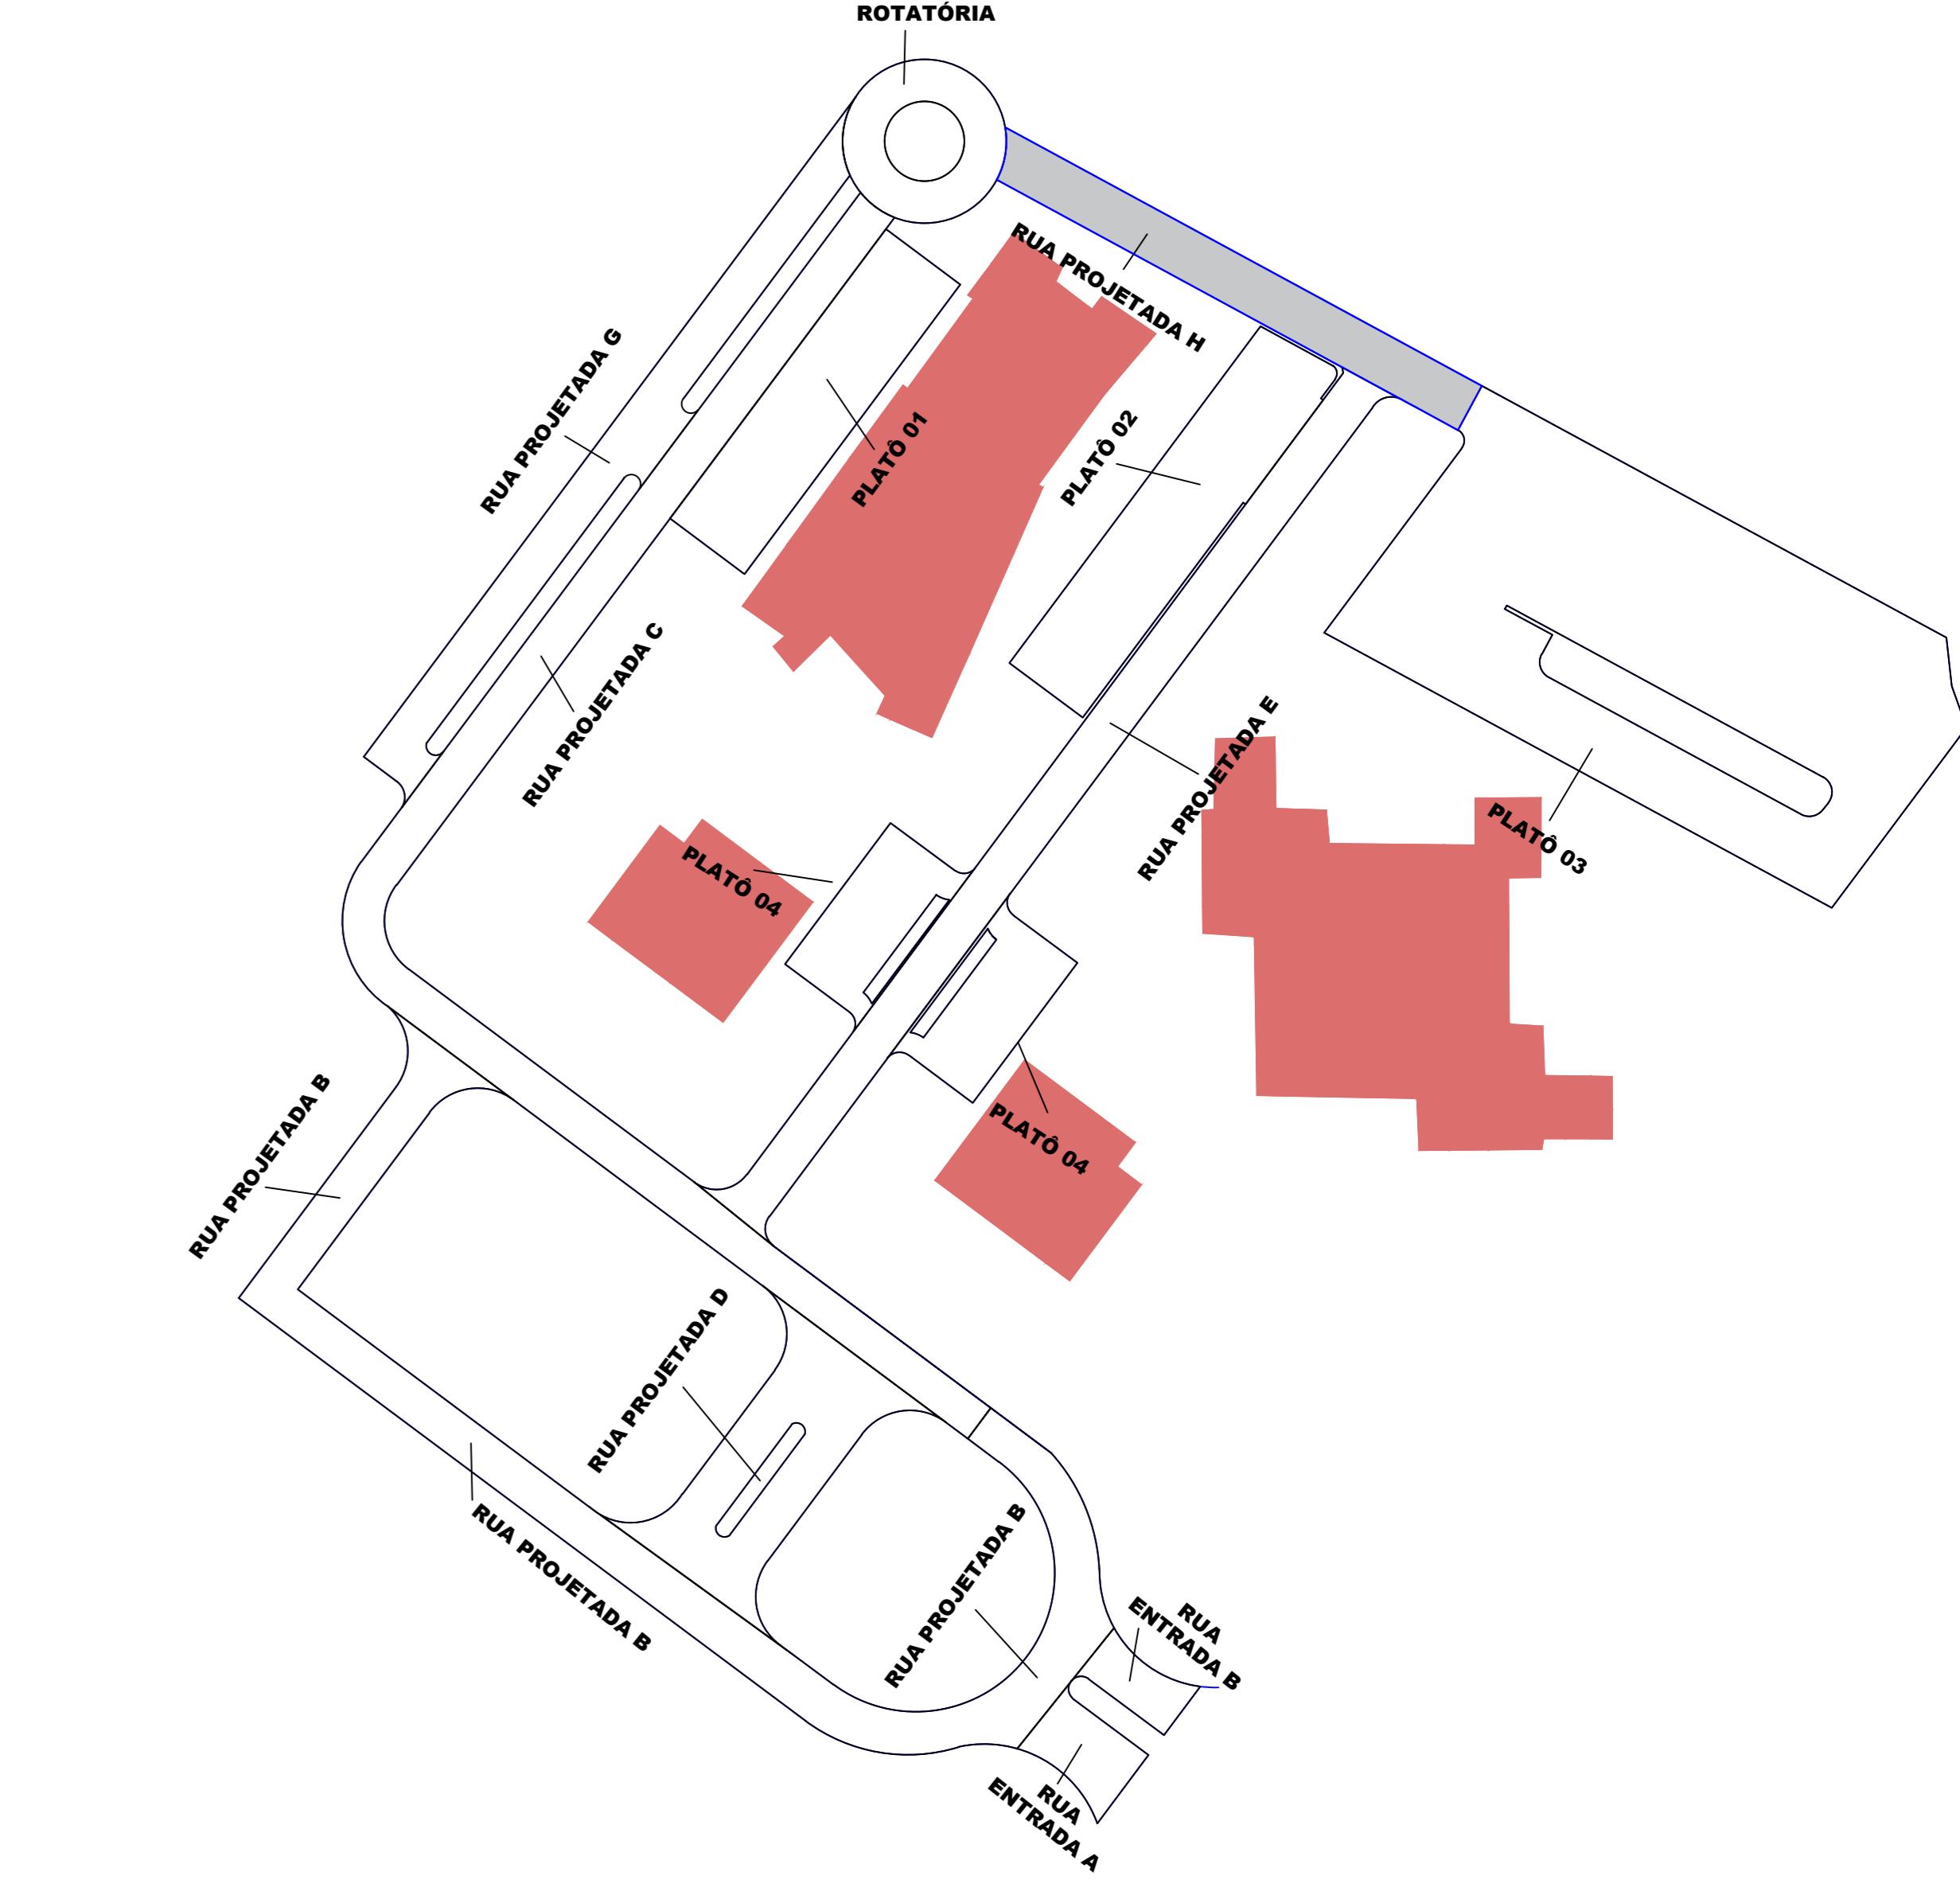

SECÃO	ÁREA (m²)	RR REVESTIMENTO (m²)	KB BASE (m²)	KSB SUB-BASE (m²)
PLATO 03	4226,76	211,34	718,55	887,62


SECÃO	ÁREA (m²)	RR REVESTIMENTO (m²)	KB BASE (m²)	KSB SUB-BASE (m²)
PLATO 02	1096,83	54,34	184,76	229,23

SECÃO	ÁREA (m²)	RR REVESTIMENTO (m²)	KB BASE (m²)	KSB SUB-BASE (m²)
PLATO 04	927,10	48,36	157,61	194,69

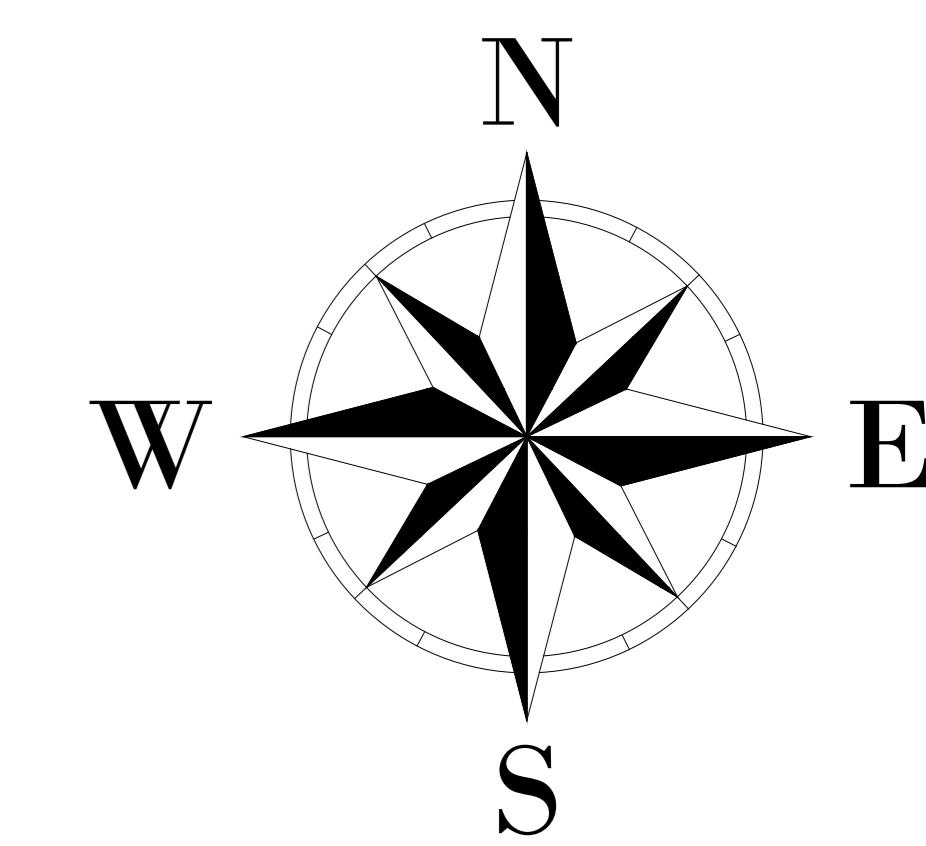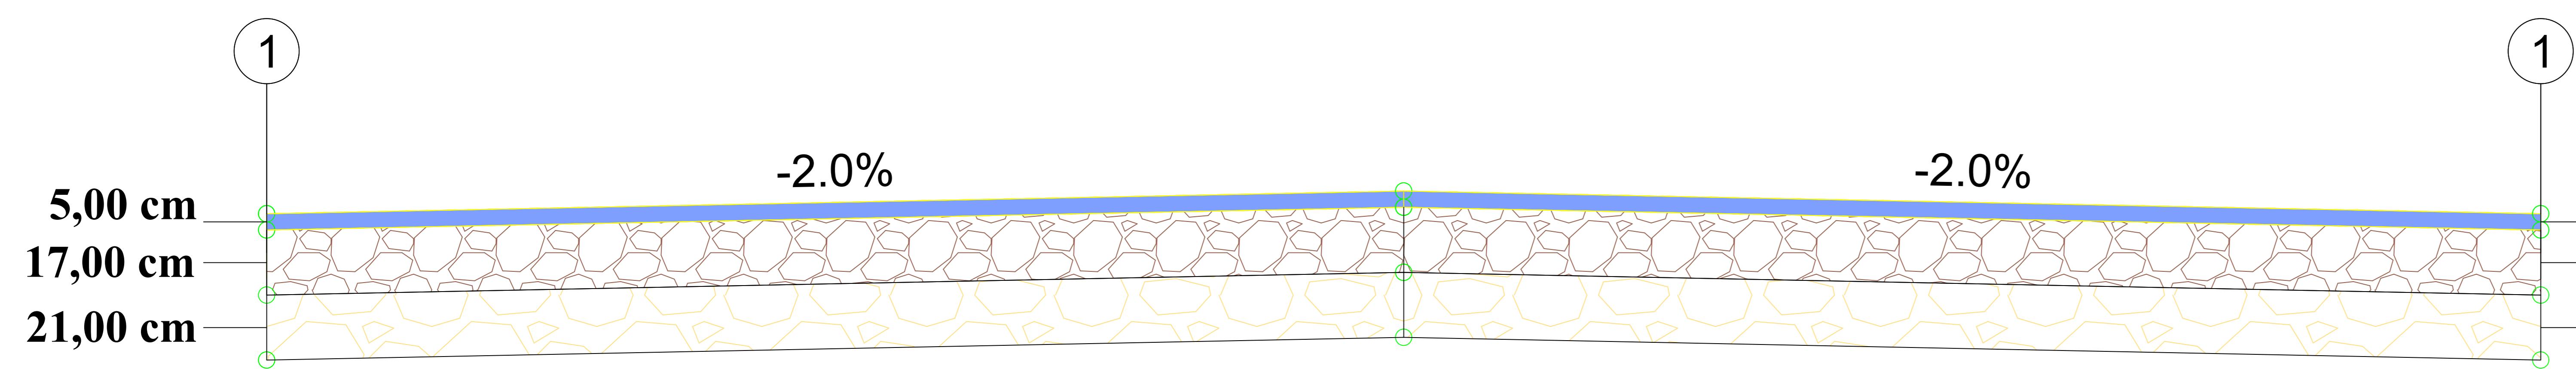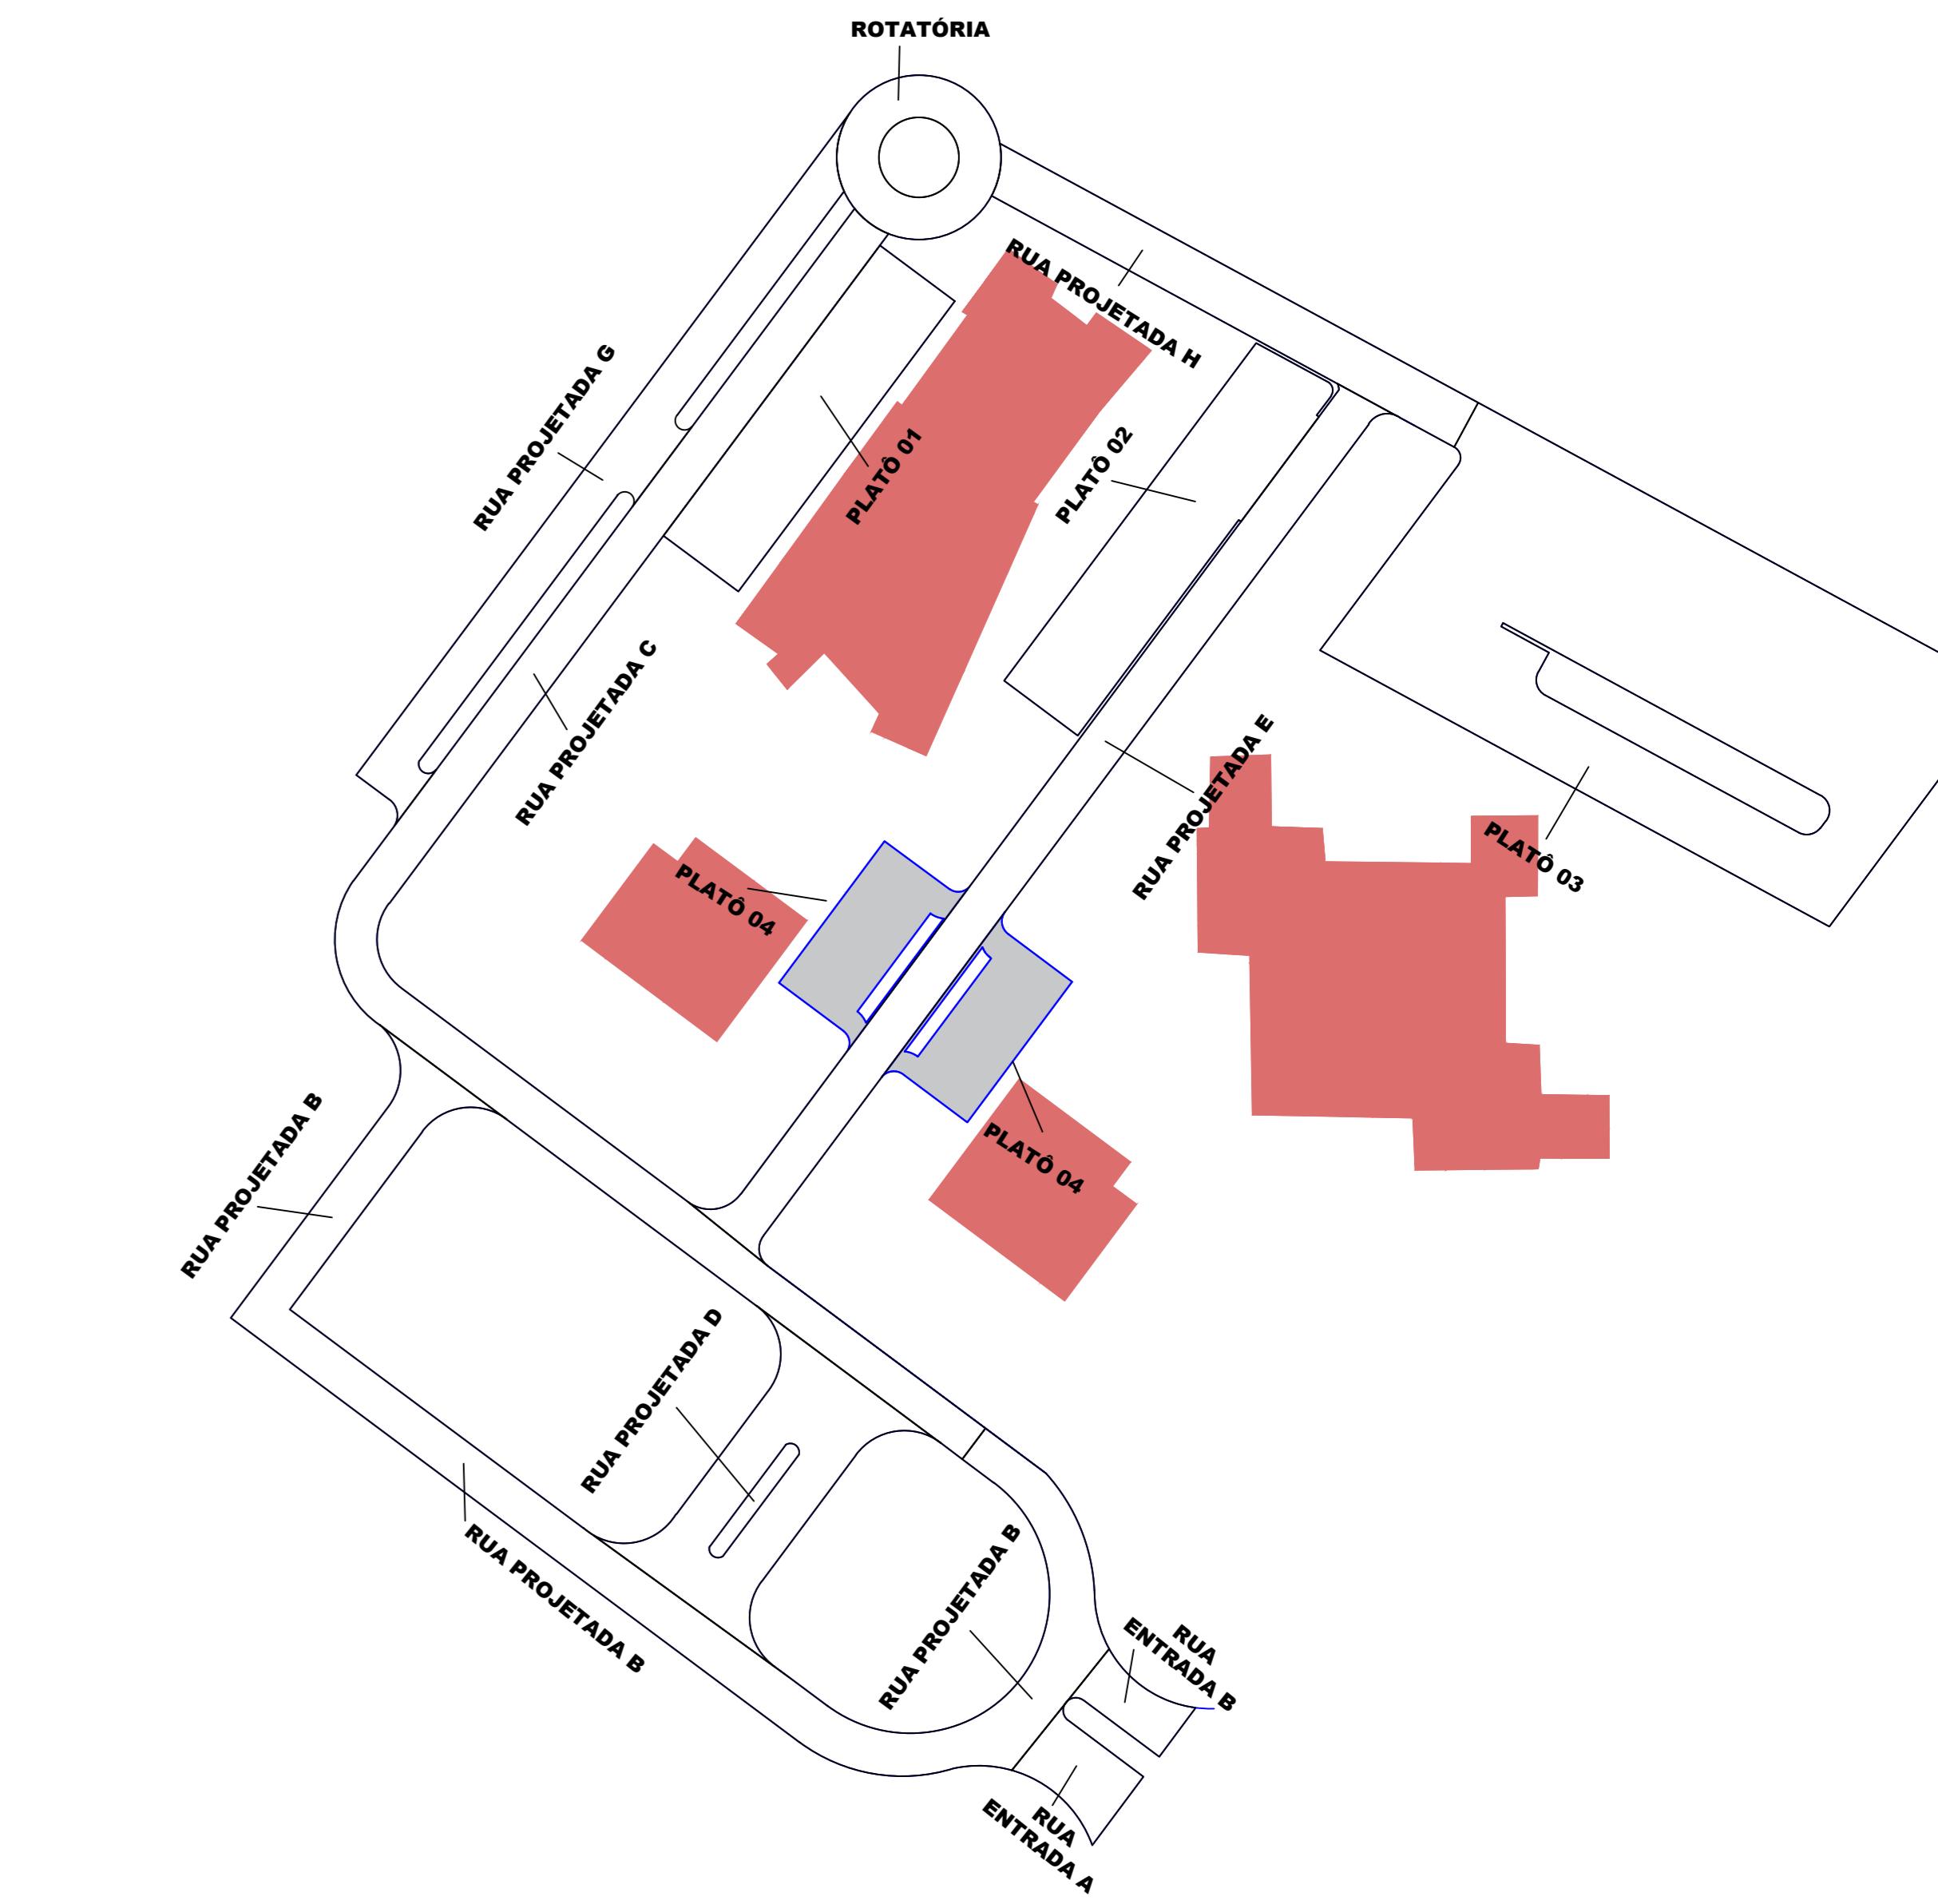


MAPA CHAVE:	UNIDADE: UFVJM - CAMPUS JANAÚBA
ENDEREÇO: AVENIDA UM N4050 - CIDADE UNIVERSITÁRIA	UFVJM
RESPONSÁVEL TÉCNICO: JEAN PABLO DA COSTA	TÍTULO: UFVJM - CAMPUS JANAÚBA
ETAPA: EXECUTIVO	DISCIPLINA: PAVIMENTAÇÃO
DATA: 26/06/2024	VERIFICAÇÃO: JEAN PABLO DA COSTA
ARQUIVO: IS_UFVJM_EXE_PAV_01	CONTEÚDO: IMPLANTAÇÃO
FOLHA: 02/04	DATA: 26/06/2024
FOLHA: 01	REVISÃO: 01


Documentos assinados digitalmente
JEAN PABLO DA COSTA
CREA PR 211593/D
Verifique no site https://vadore.ufvjm.br
gouv.br

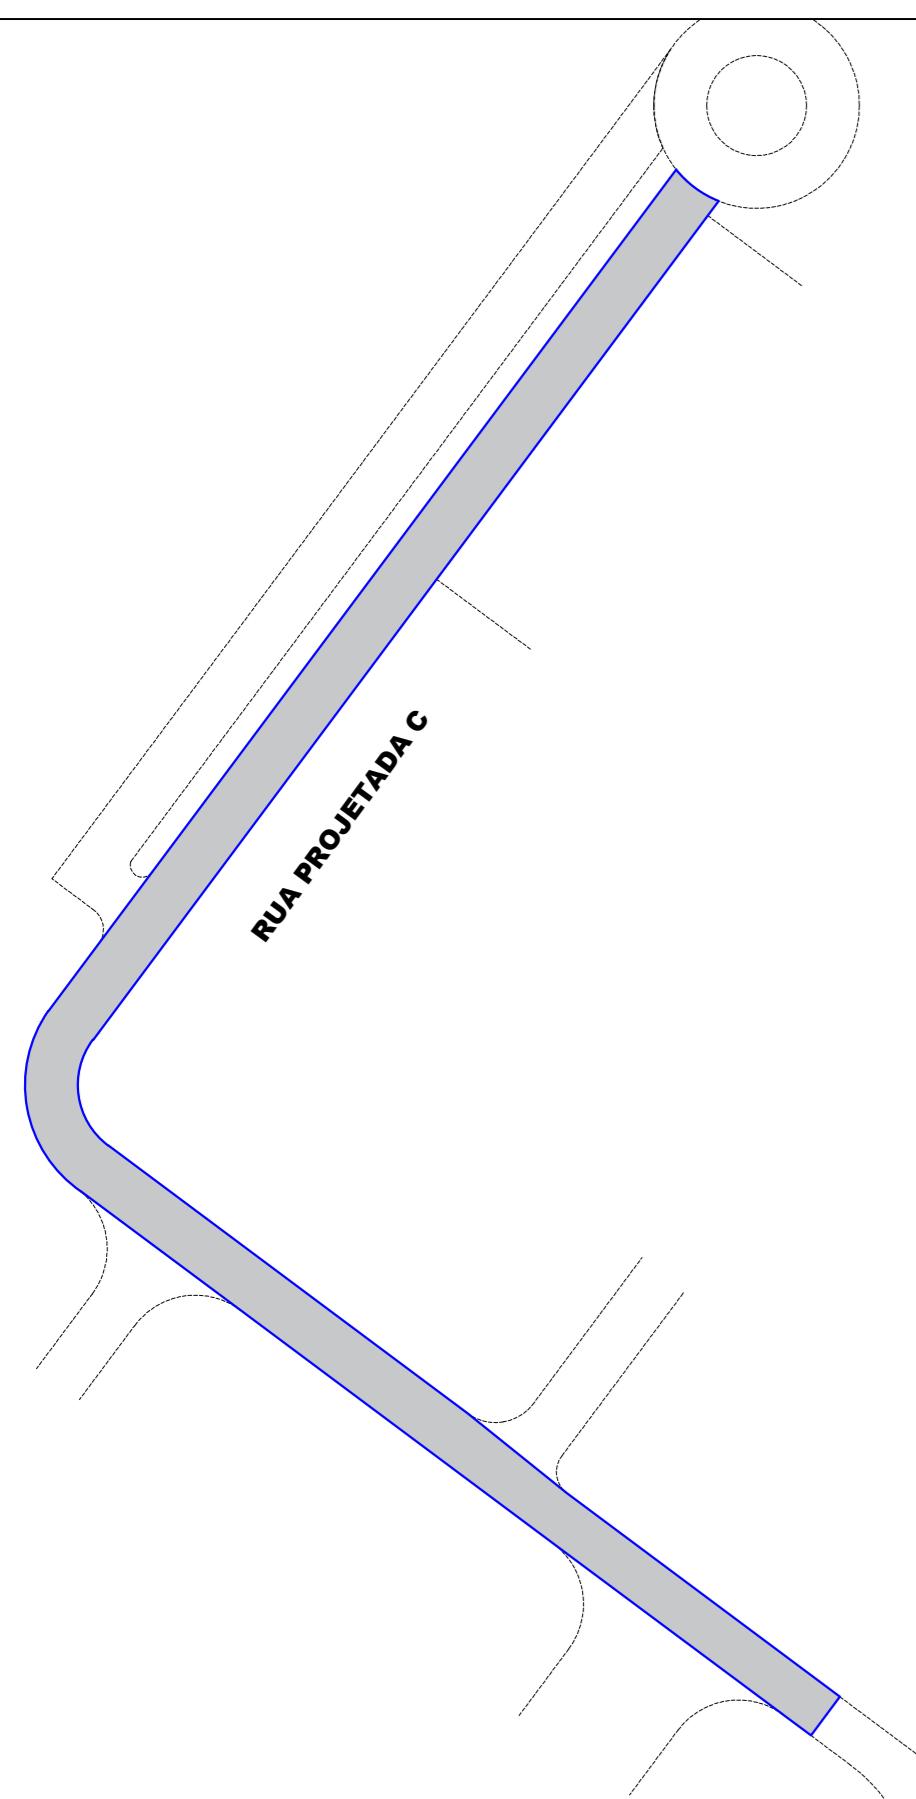

SEÇÃO	ÁREA (m²)	RR REVESTIMENTO (m²)	KB BASE (m²)	KSB SUB-BASE (m²)
RUA PROJETADA C	1930,79	96,54	326,23	405,47





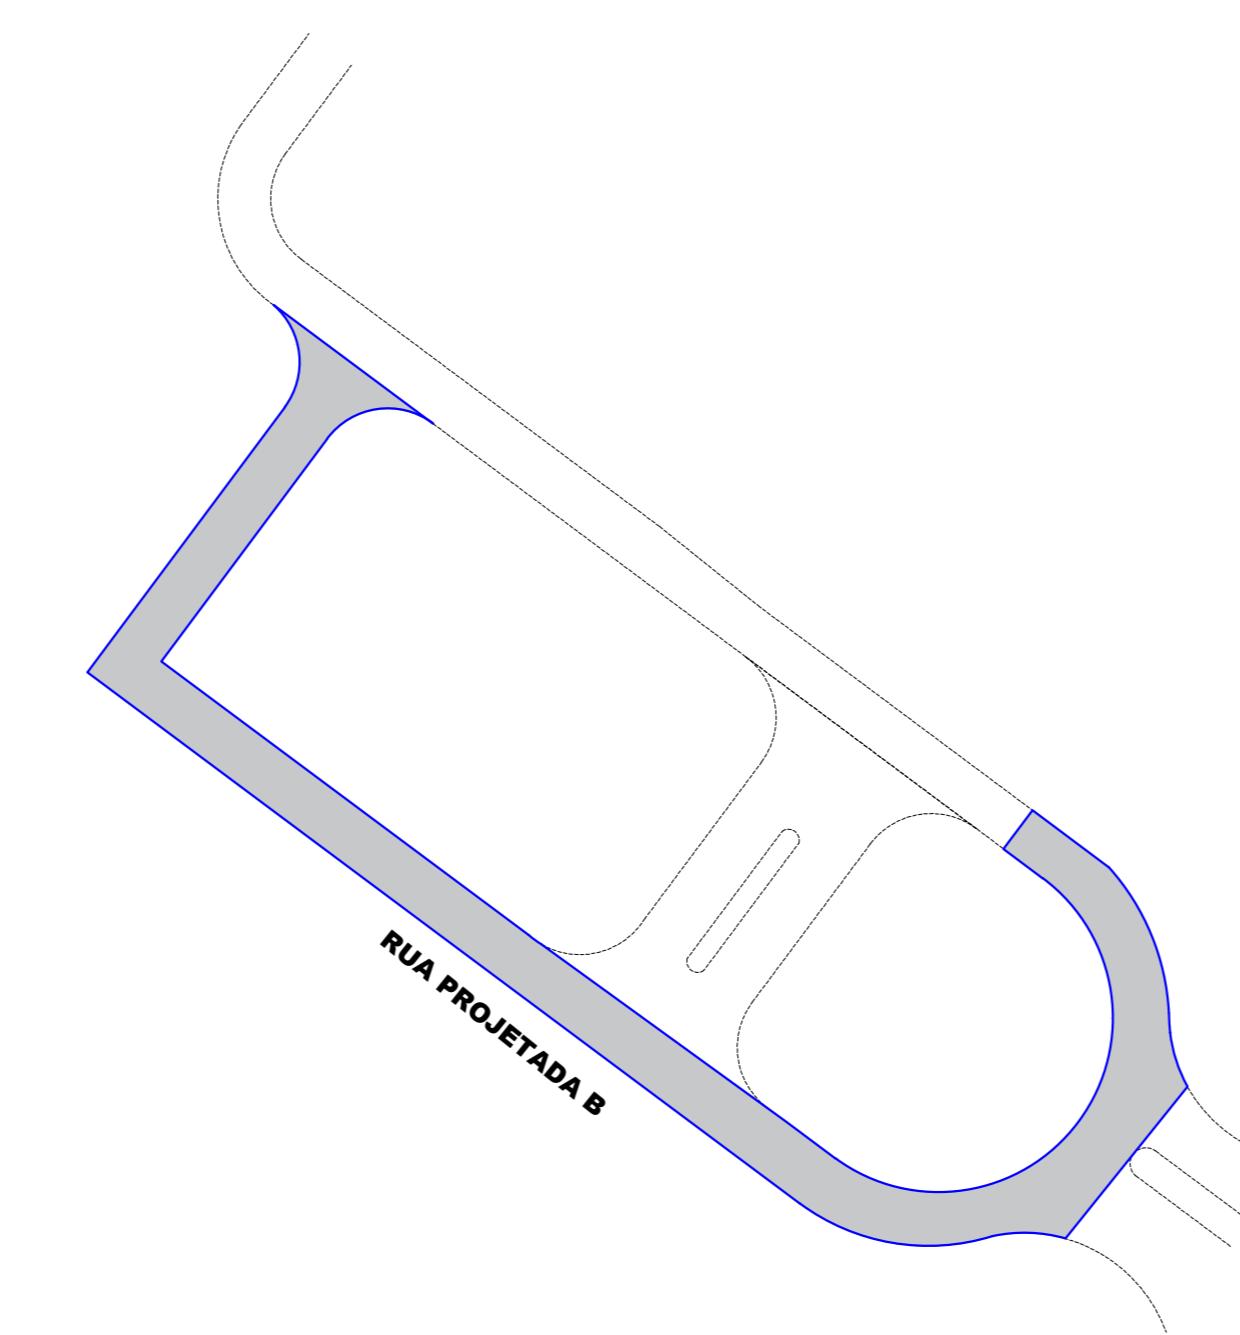


SEÇÃO	ÁREA (m²)	RR REVESTIMENTO (m²)	KB BASE (m²)	KSB SUB-BASE (m²)
RUA PROJETADA B	1918,62	95,93	326,17	402,91

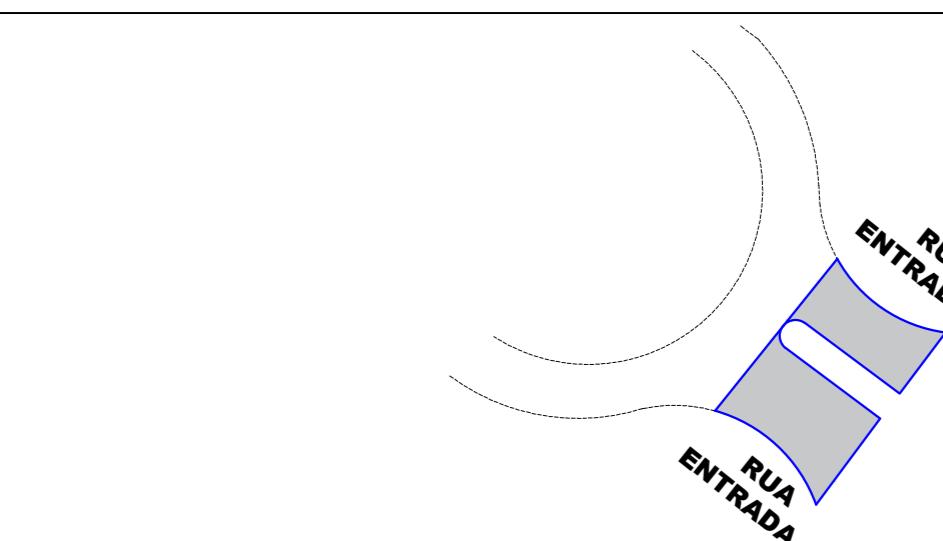

SEÇÃO	ÁREA (m²)	RR REVESTIMENTO (m²)	KB BASE (m²)	KSB SUB-BASE (m²)
RUA ENTRADA A	210,87	10,53	35,81	44,24

SEÇÃO	ÁREA (m²)	RR REVESTIMENTO (m²)	KB BASE (m²)	KSB SUB-BASE (m²)
RUA ENTRADA B	146,22	7,31	24,86	30,71

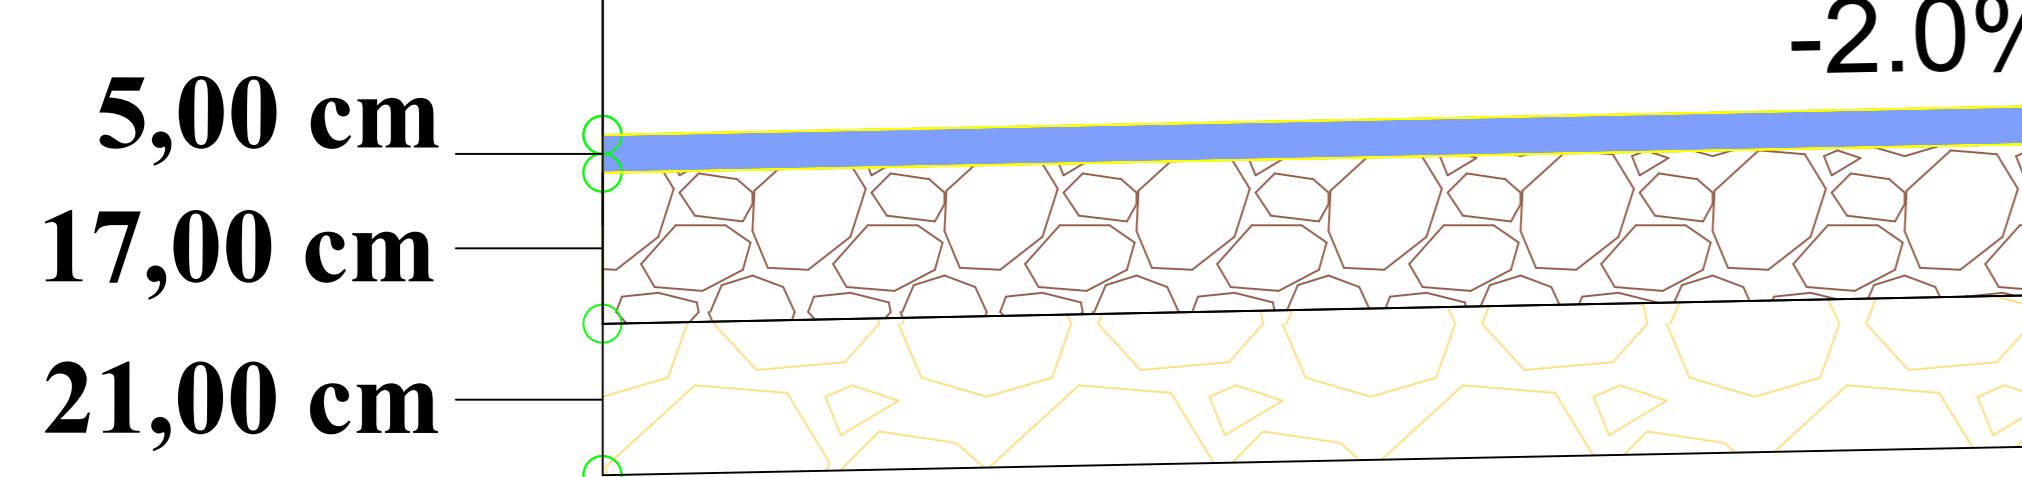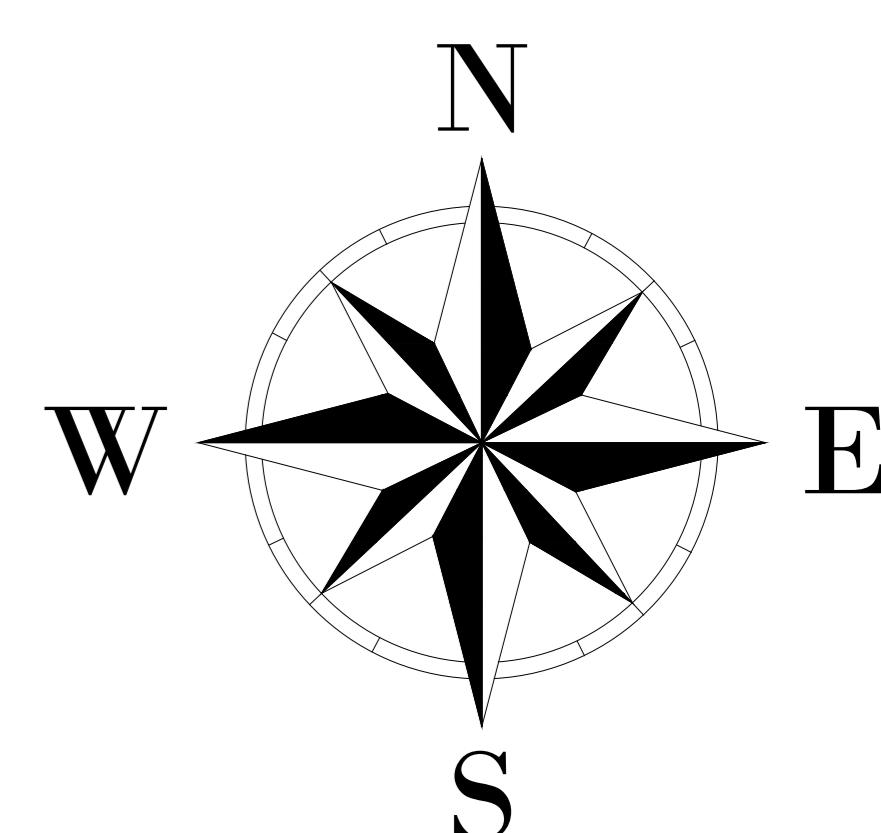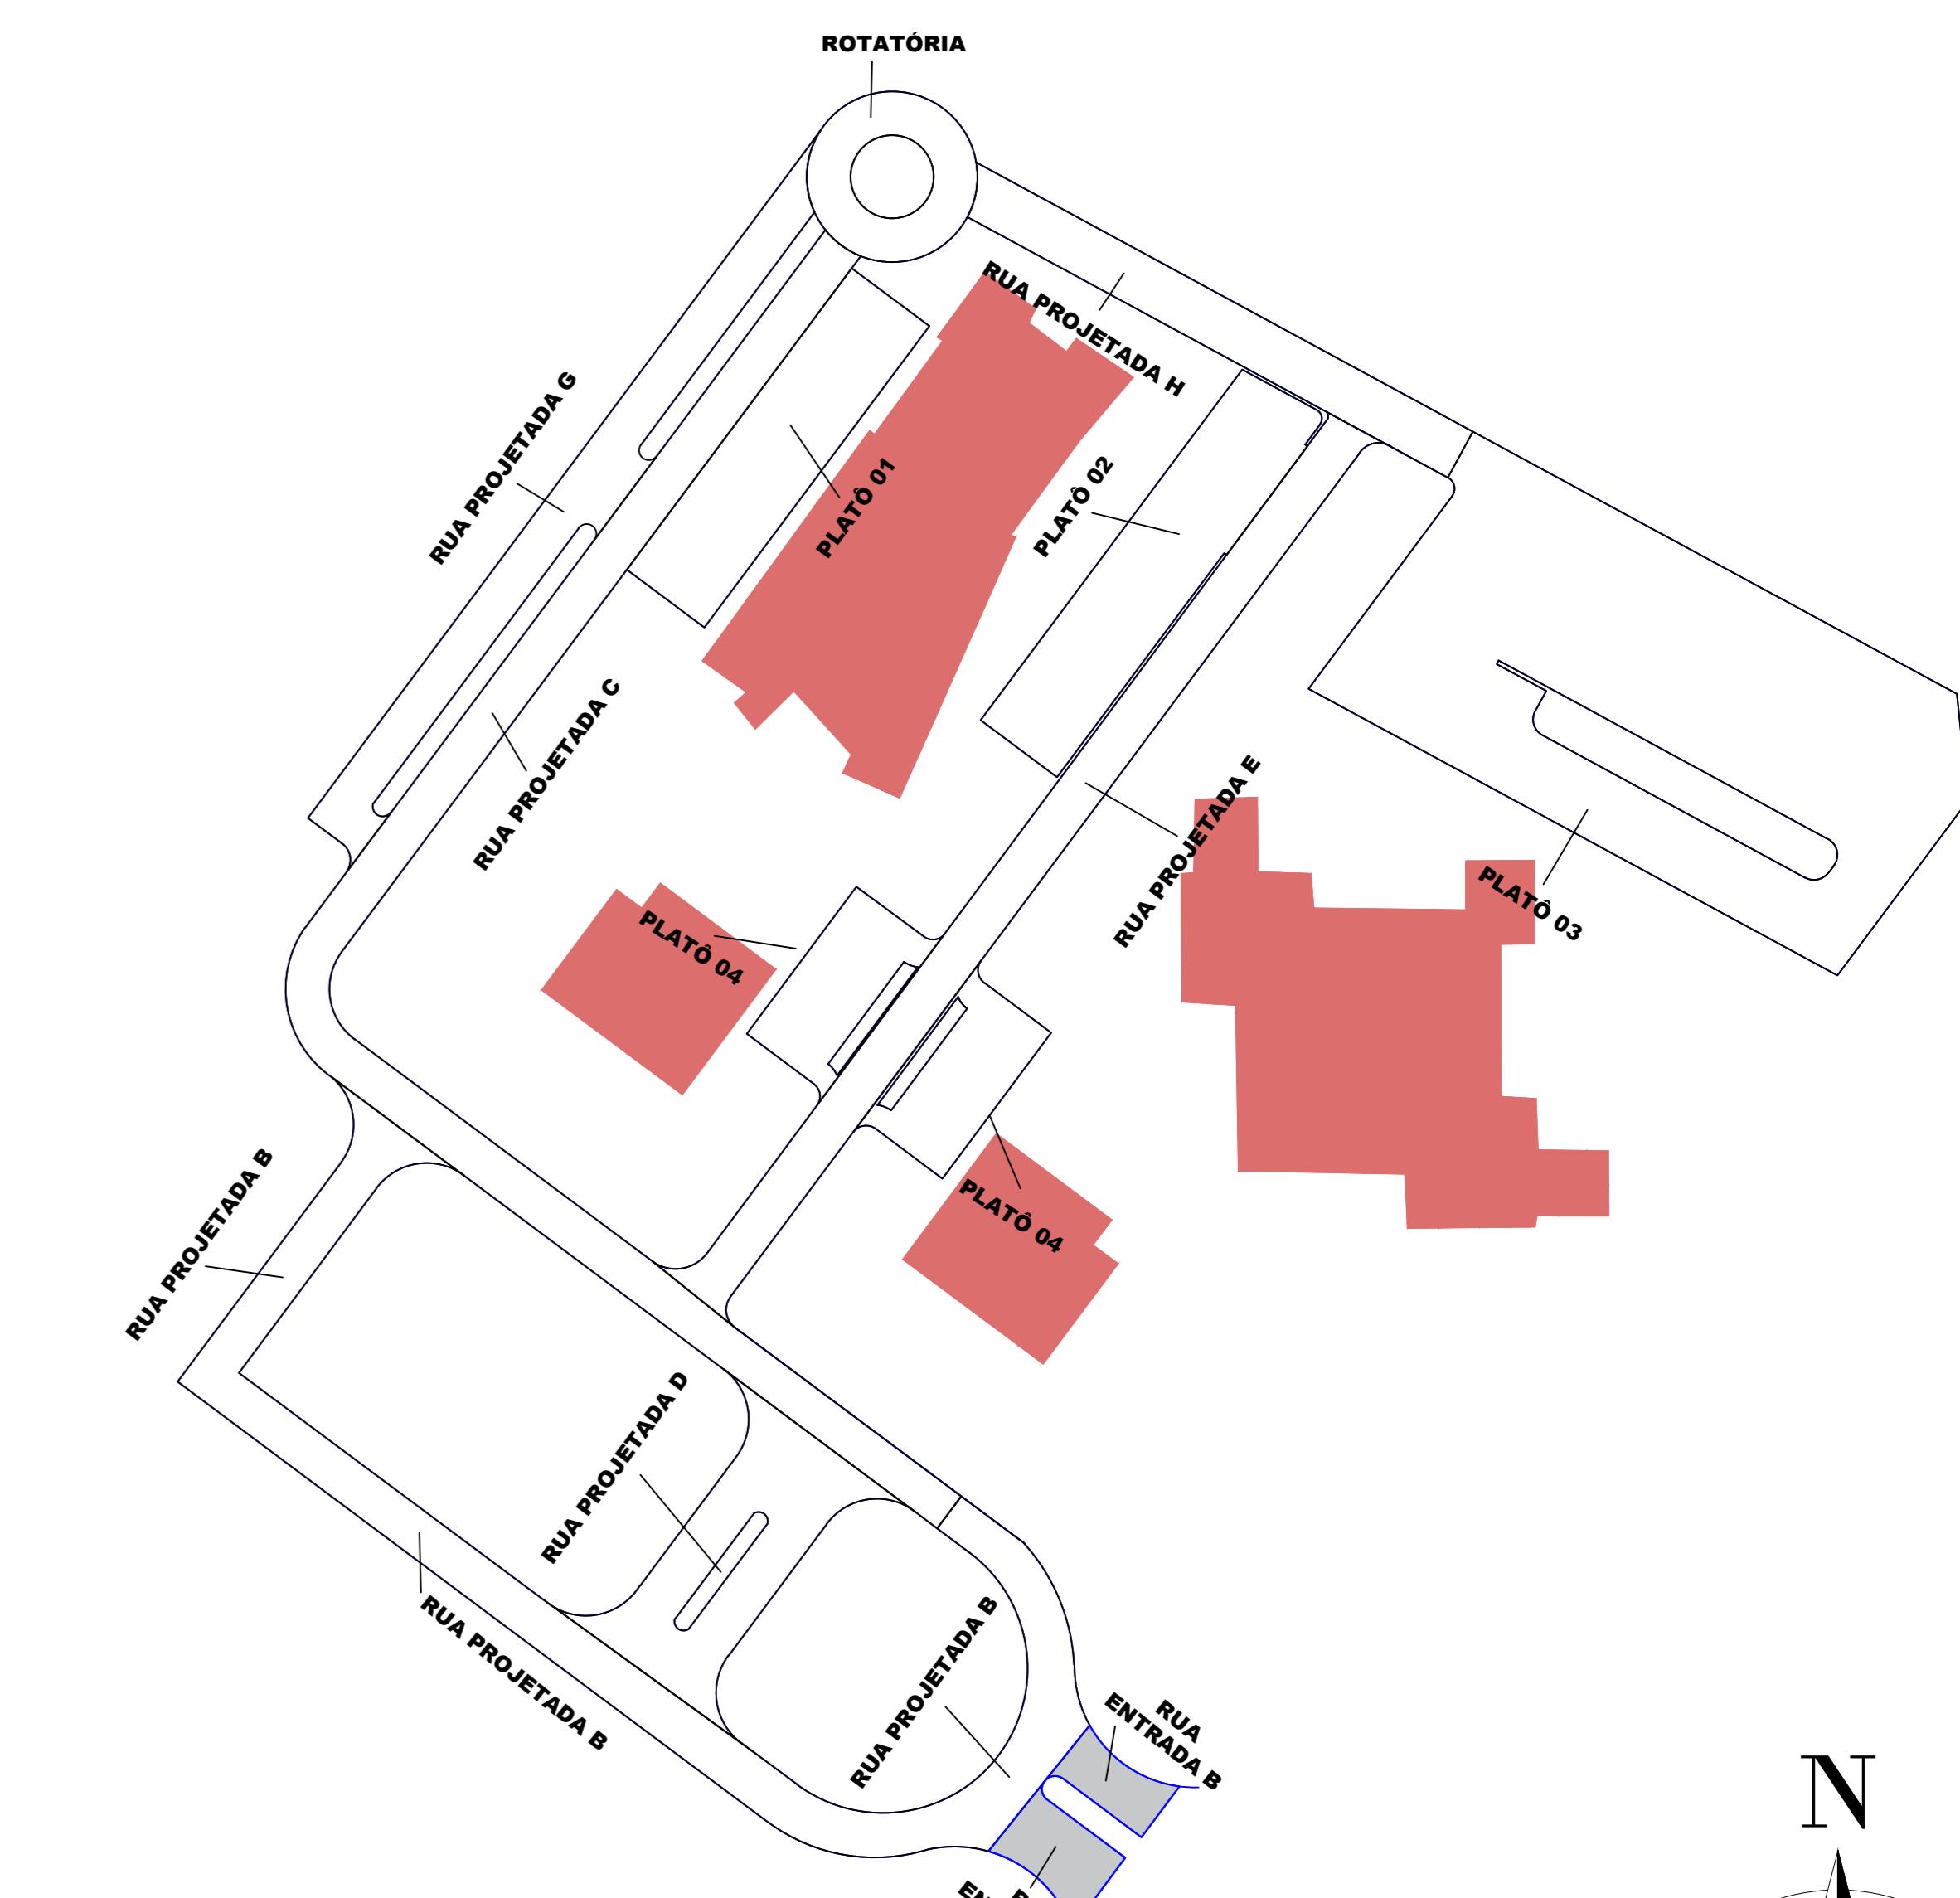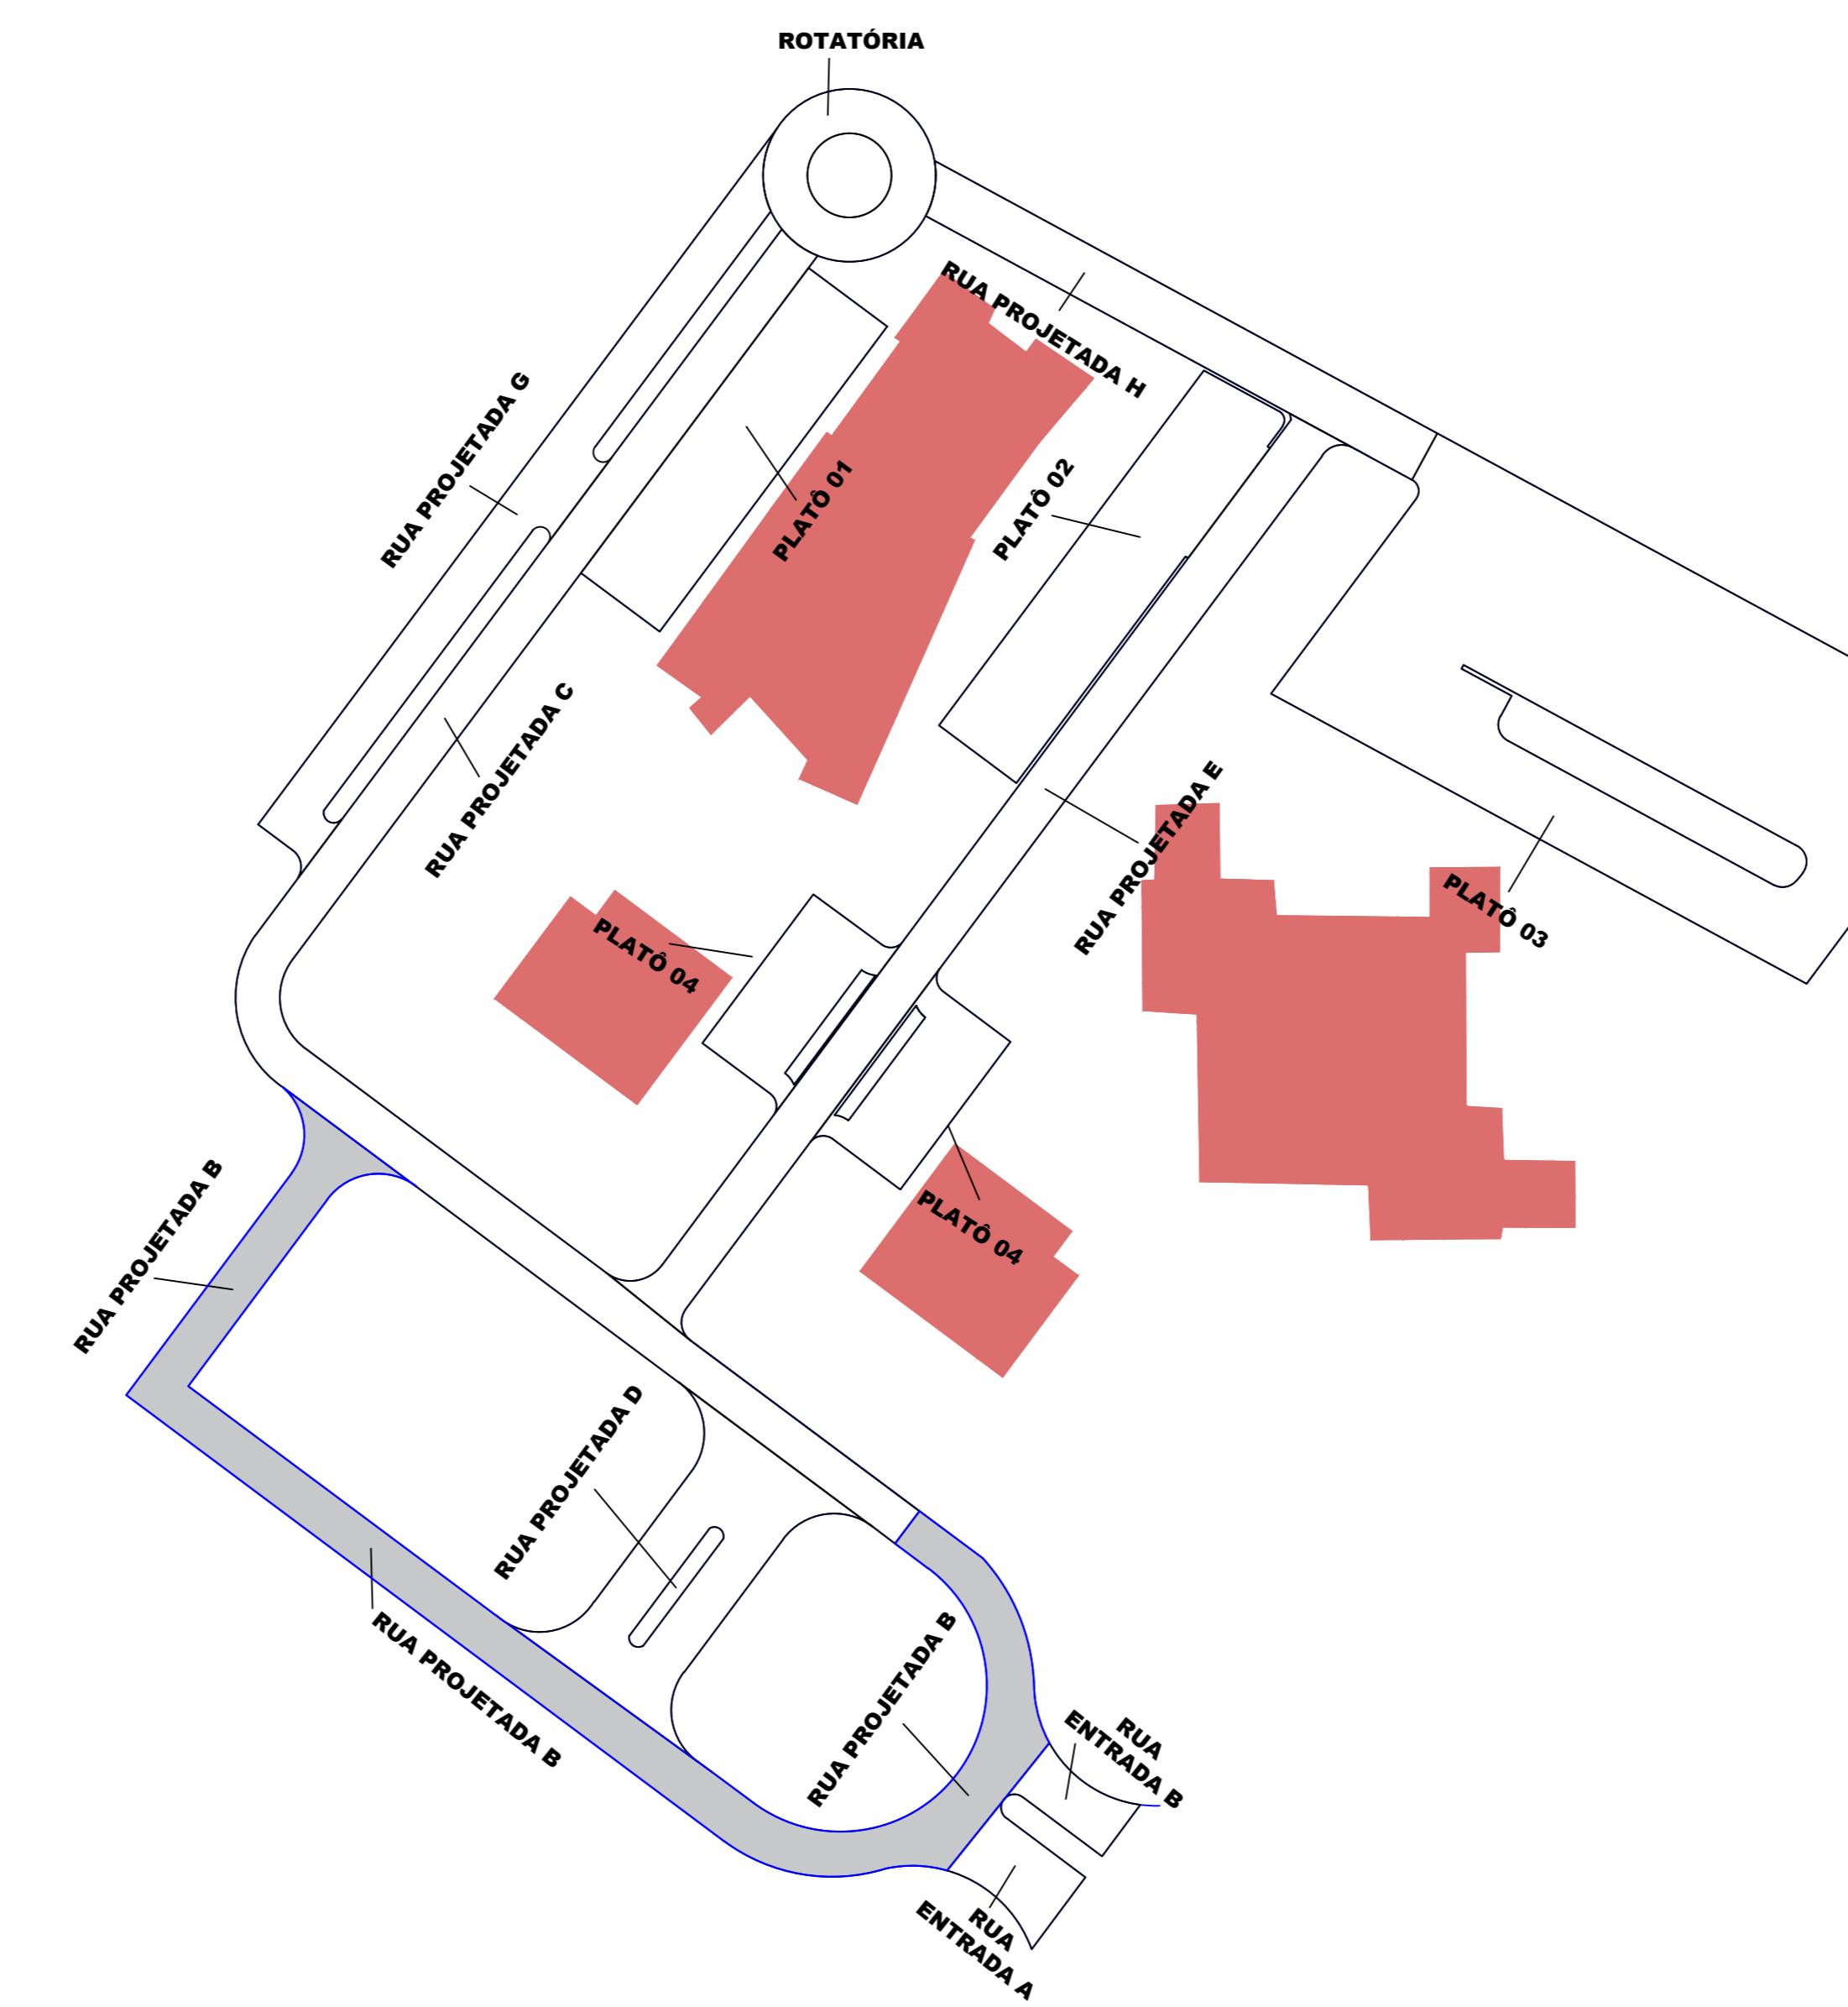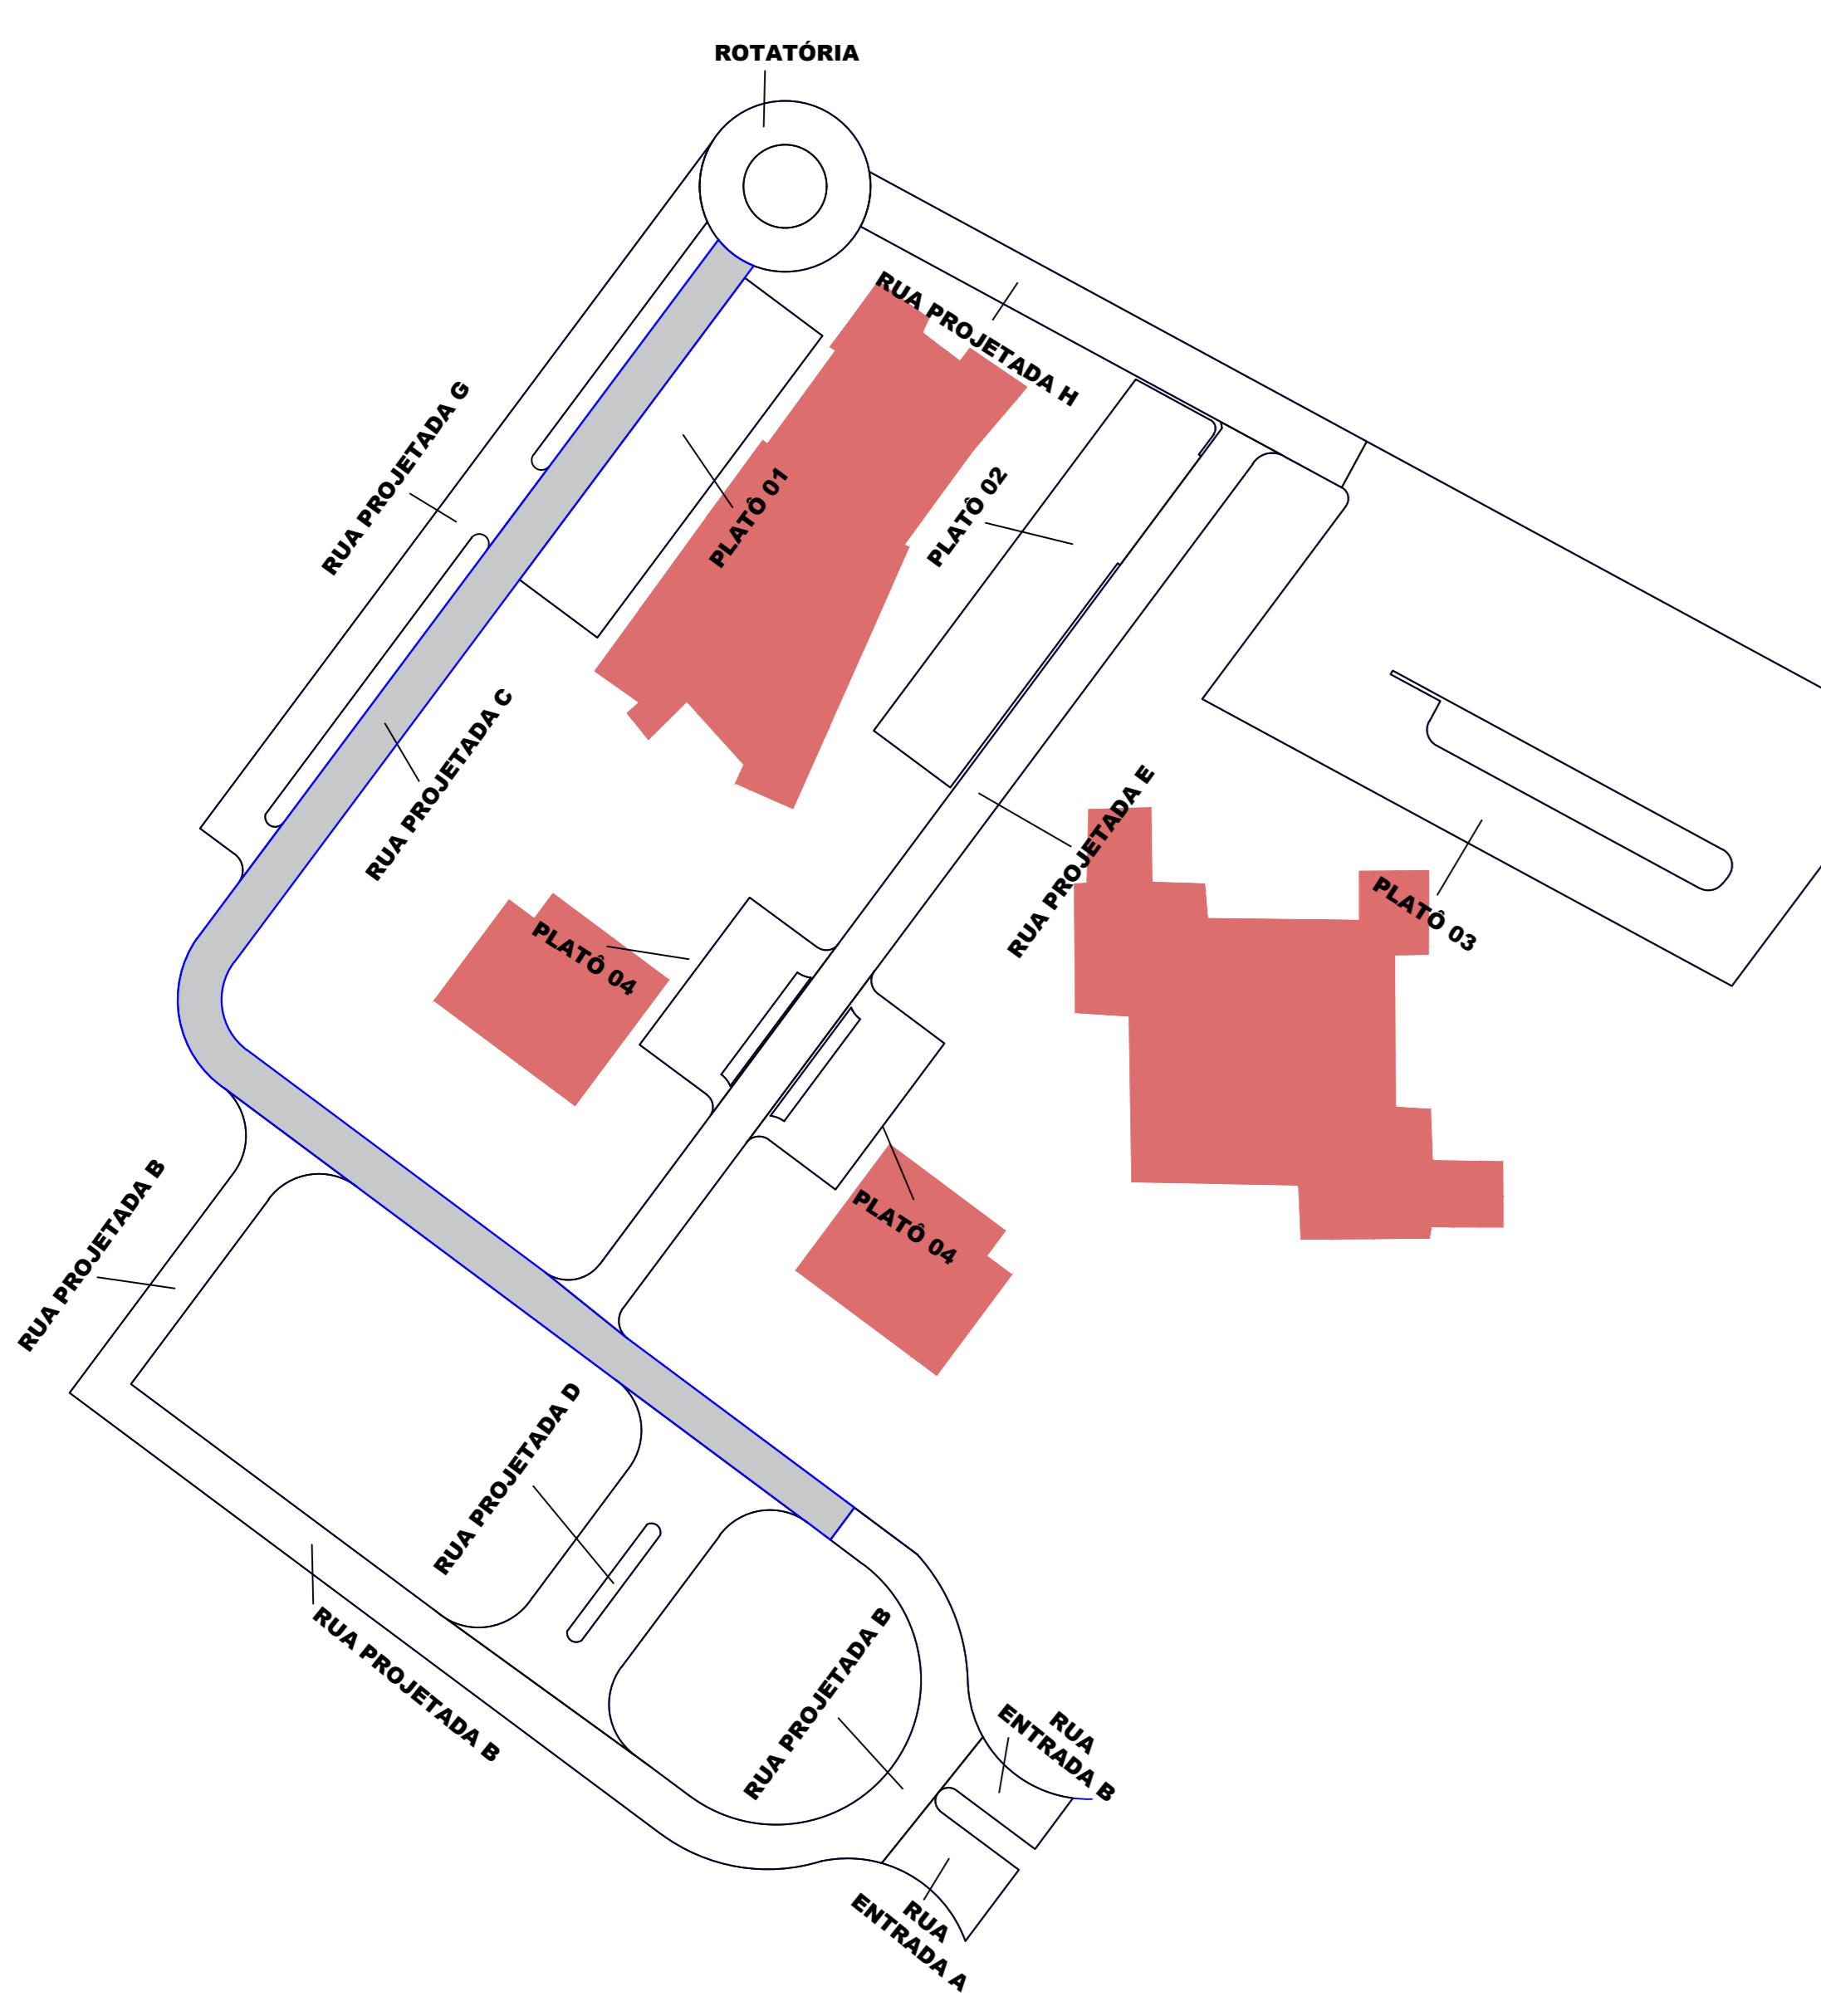


1

-2.0%


5,00 cm PAVIMENTO
17,00 cm BASE
21,00 cm SUB-BASE

MAPA CHAVE:


NÚMERO	REVISÃO	UNIDADE
1	EMISSÃO FINAL	UFVJM - CAMPUS JANAÚBA
		ENDEREÇO: AVENIDA UM N4050 - CIDADE UNIVERSITÁRIA
		FOLHA: 03/04
	RESPONSÁVEL TÉCNICO:	TITULO: UFVJM - CAMPUS JANAÚBA
		DISCIPLINA: PAVIMENTAÇÃO
	JEAN PABLO DA COSTA	ETAPA: EXECUTIVO
	CREA PR 211593/D	CONTEÚDO: IMPLANTAÇÃO
		ARQUIVO: IS_UFVJM_EXE_PAV_01
		FOLHA: IS_UFVJM_EXE_PAV_01
		REVISÃO: 01

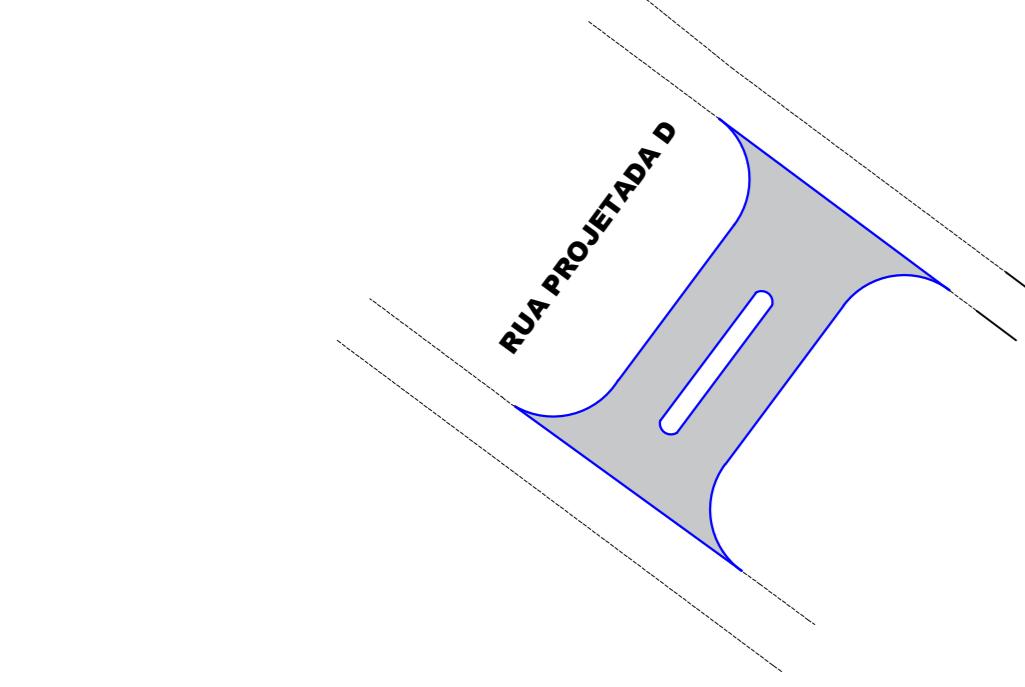



SEÇÃO	ÁREA (m²)	RR REVESTIMENTO (m²)	KB BASE (m²)	KSB SUB-BASE (m²)
RUA PROJETADA D	189,72	9,49	32,25	39,84

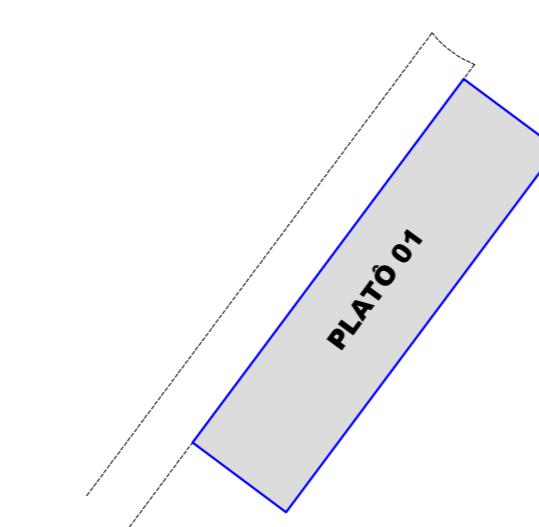

SEÇÃO	ÁREA (m²)	RR REVESTIMENTO (m²)	KB BASE (m²)	KSB SUB-BASE (m²)
PLATO 01	927,00	46,35	157,59	194,67

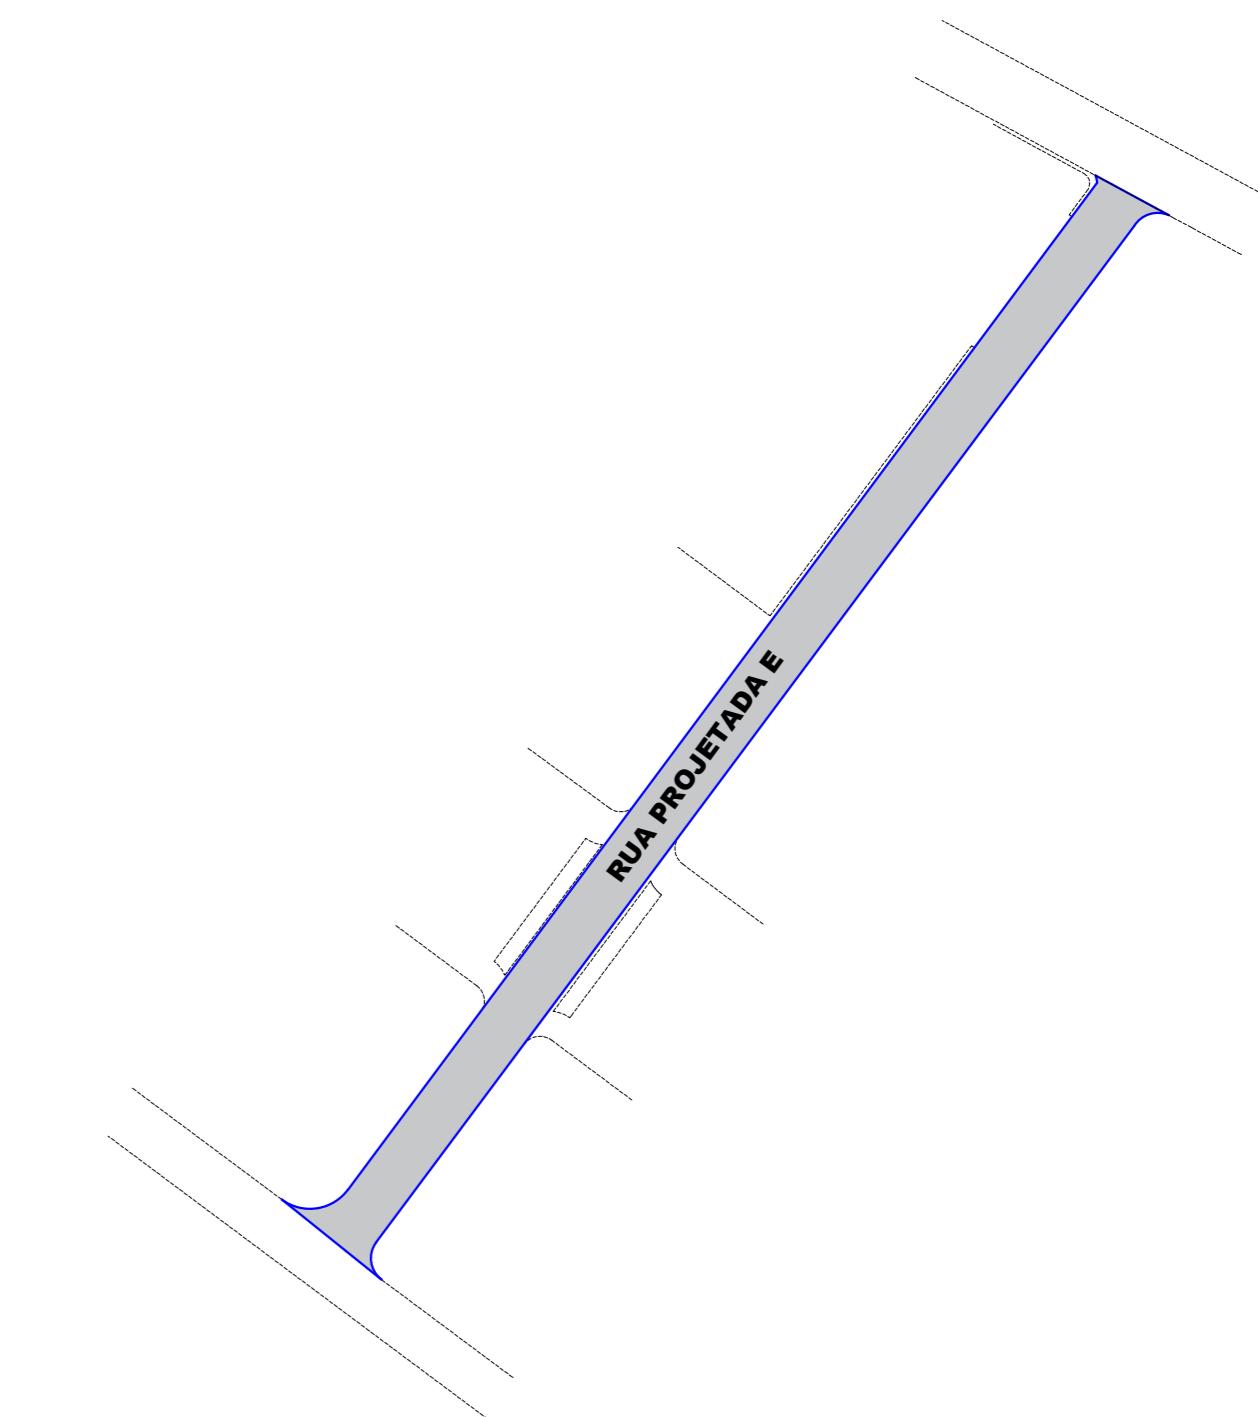

SEÇÃO	ÁREA (m²)	RR REVESTIMENTO (m²)	KB BASE (m²)	KSB SUB-BASE (m²)
RUA PROJETADA E	1274,16	63,71	216,61	267,57

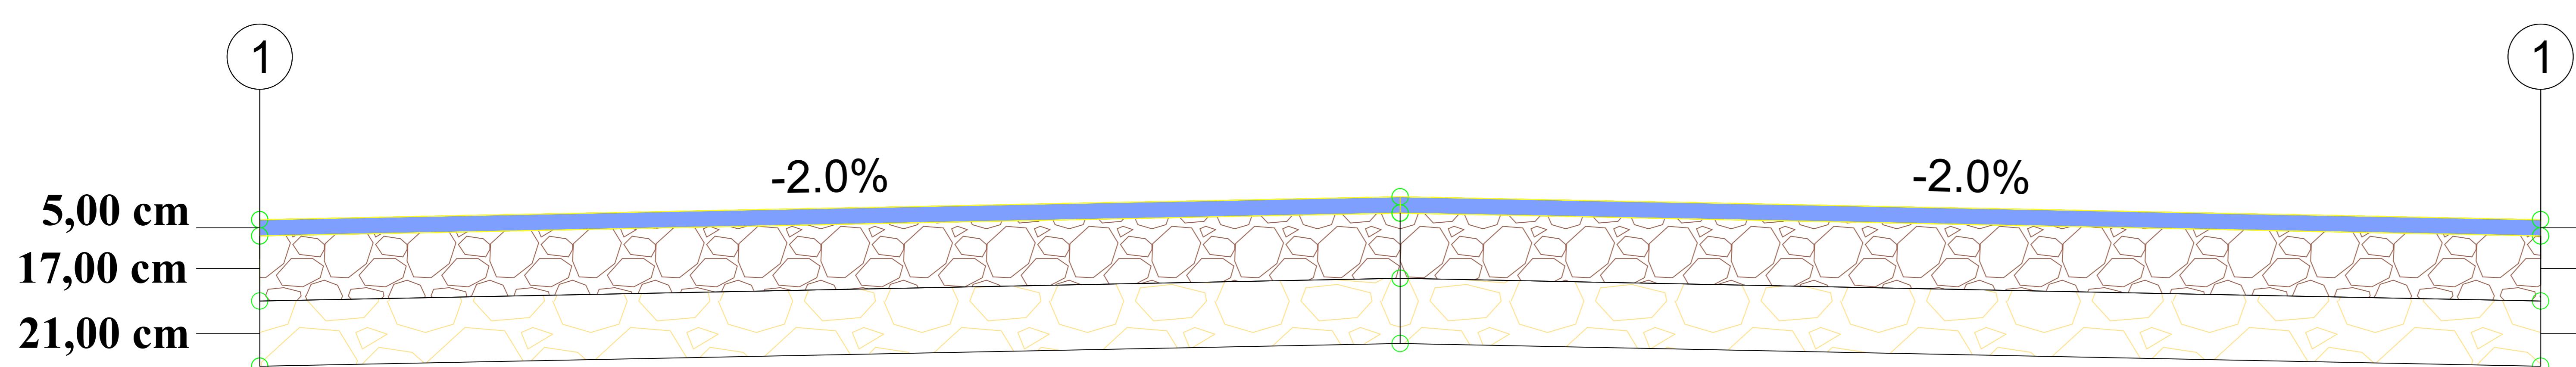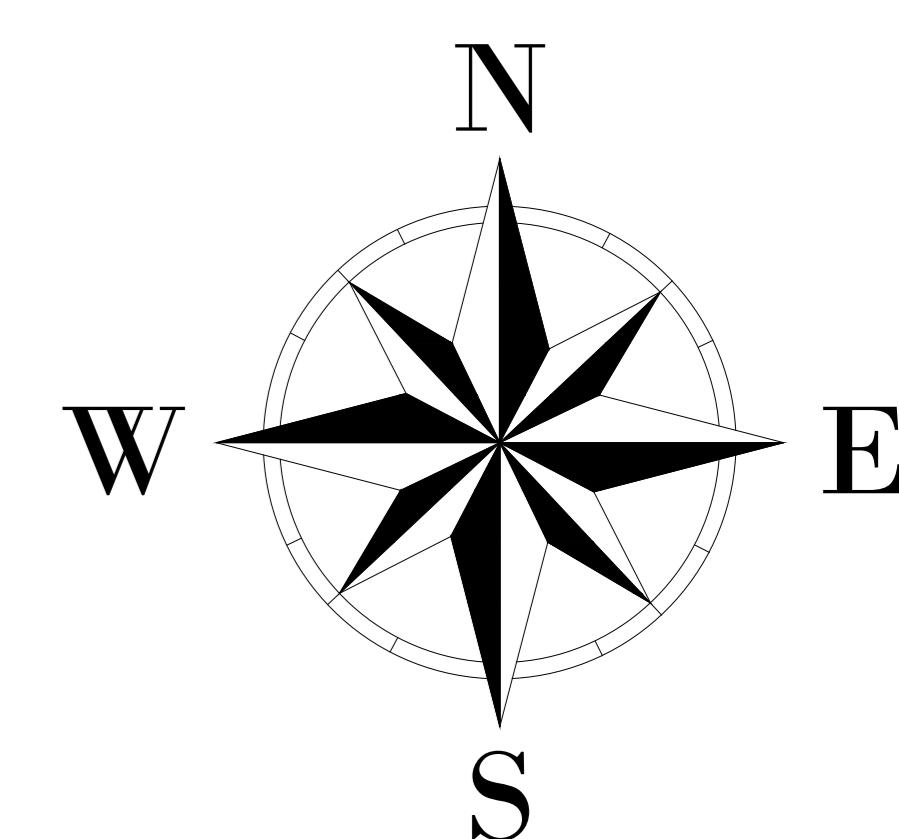

REVISÕES			UNIDADE:
NÚMERO	DESCRIÇÃO	DATA	
1	EMISSÃO FINAL	26/06/2024	UFVJM - CAMPUS JANAÚBA
RESPONSÁVEL TÉCNICO:			ENDEREÇO: AVENIDA UM N4050 - CIDADE UNIVERSITÁRIA
TÍTULO: UFVJM - CAMPUS JANAÚBA			FOLHA: 04/04
DISCIPLINA: PAVIMENTAÇÃO			
ETAPA: EXECUTIVO			
CONTEÚDO: IMPLANTAÇÃO			
ARQUIVO: IS_UFVJM_EXE_PAV_01			
DATA: 26/06/2024			FOLHA: IS_UFVJM_EXE_PAV_01
ESCALA: 1:1.000			REVISÃO: 01

gouv.br Documento assinado digitalmente
JEAN PABLO DA COSTA
CREA PR 211593/D
Verifique em: https://www.gouv.br
26/06/2024