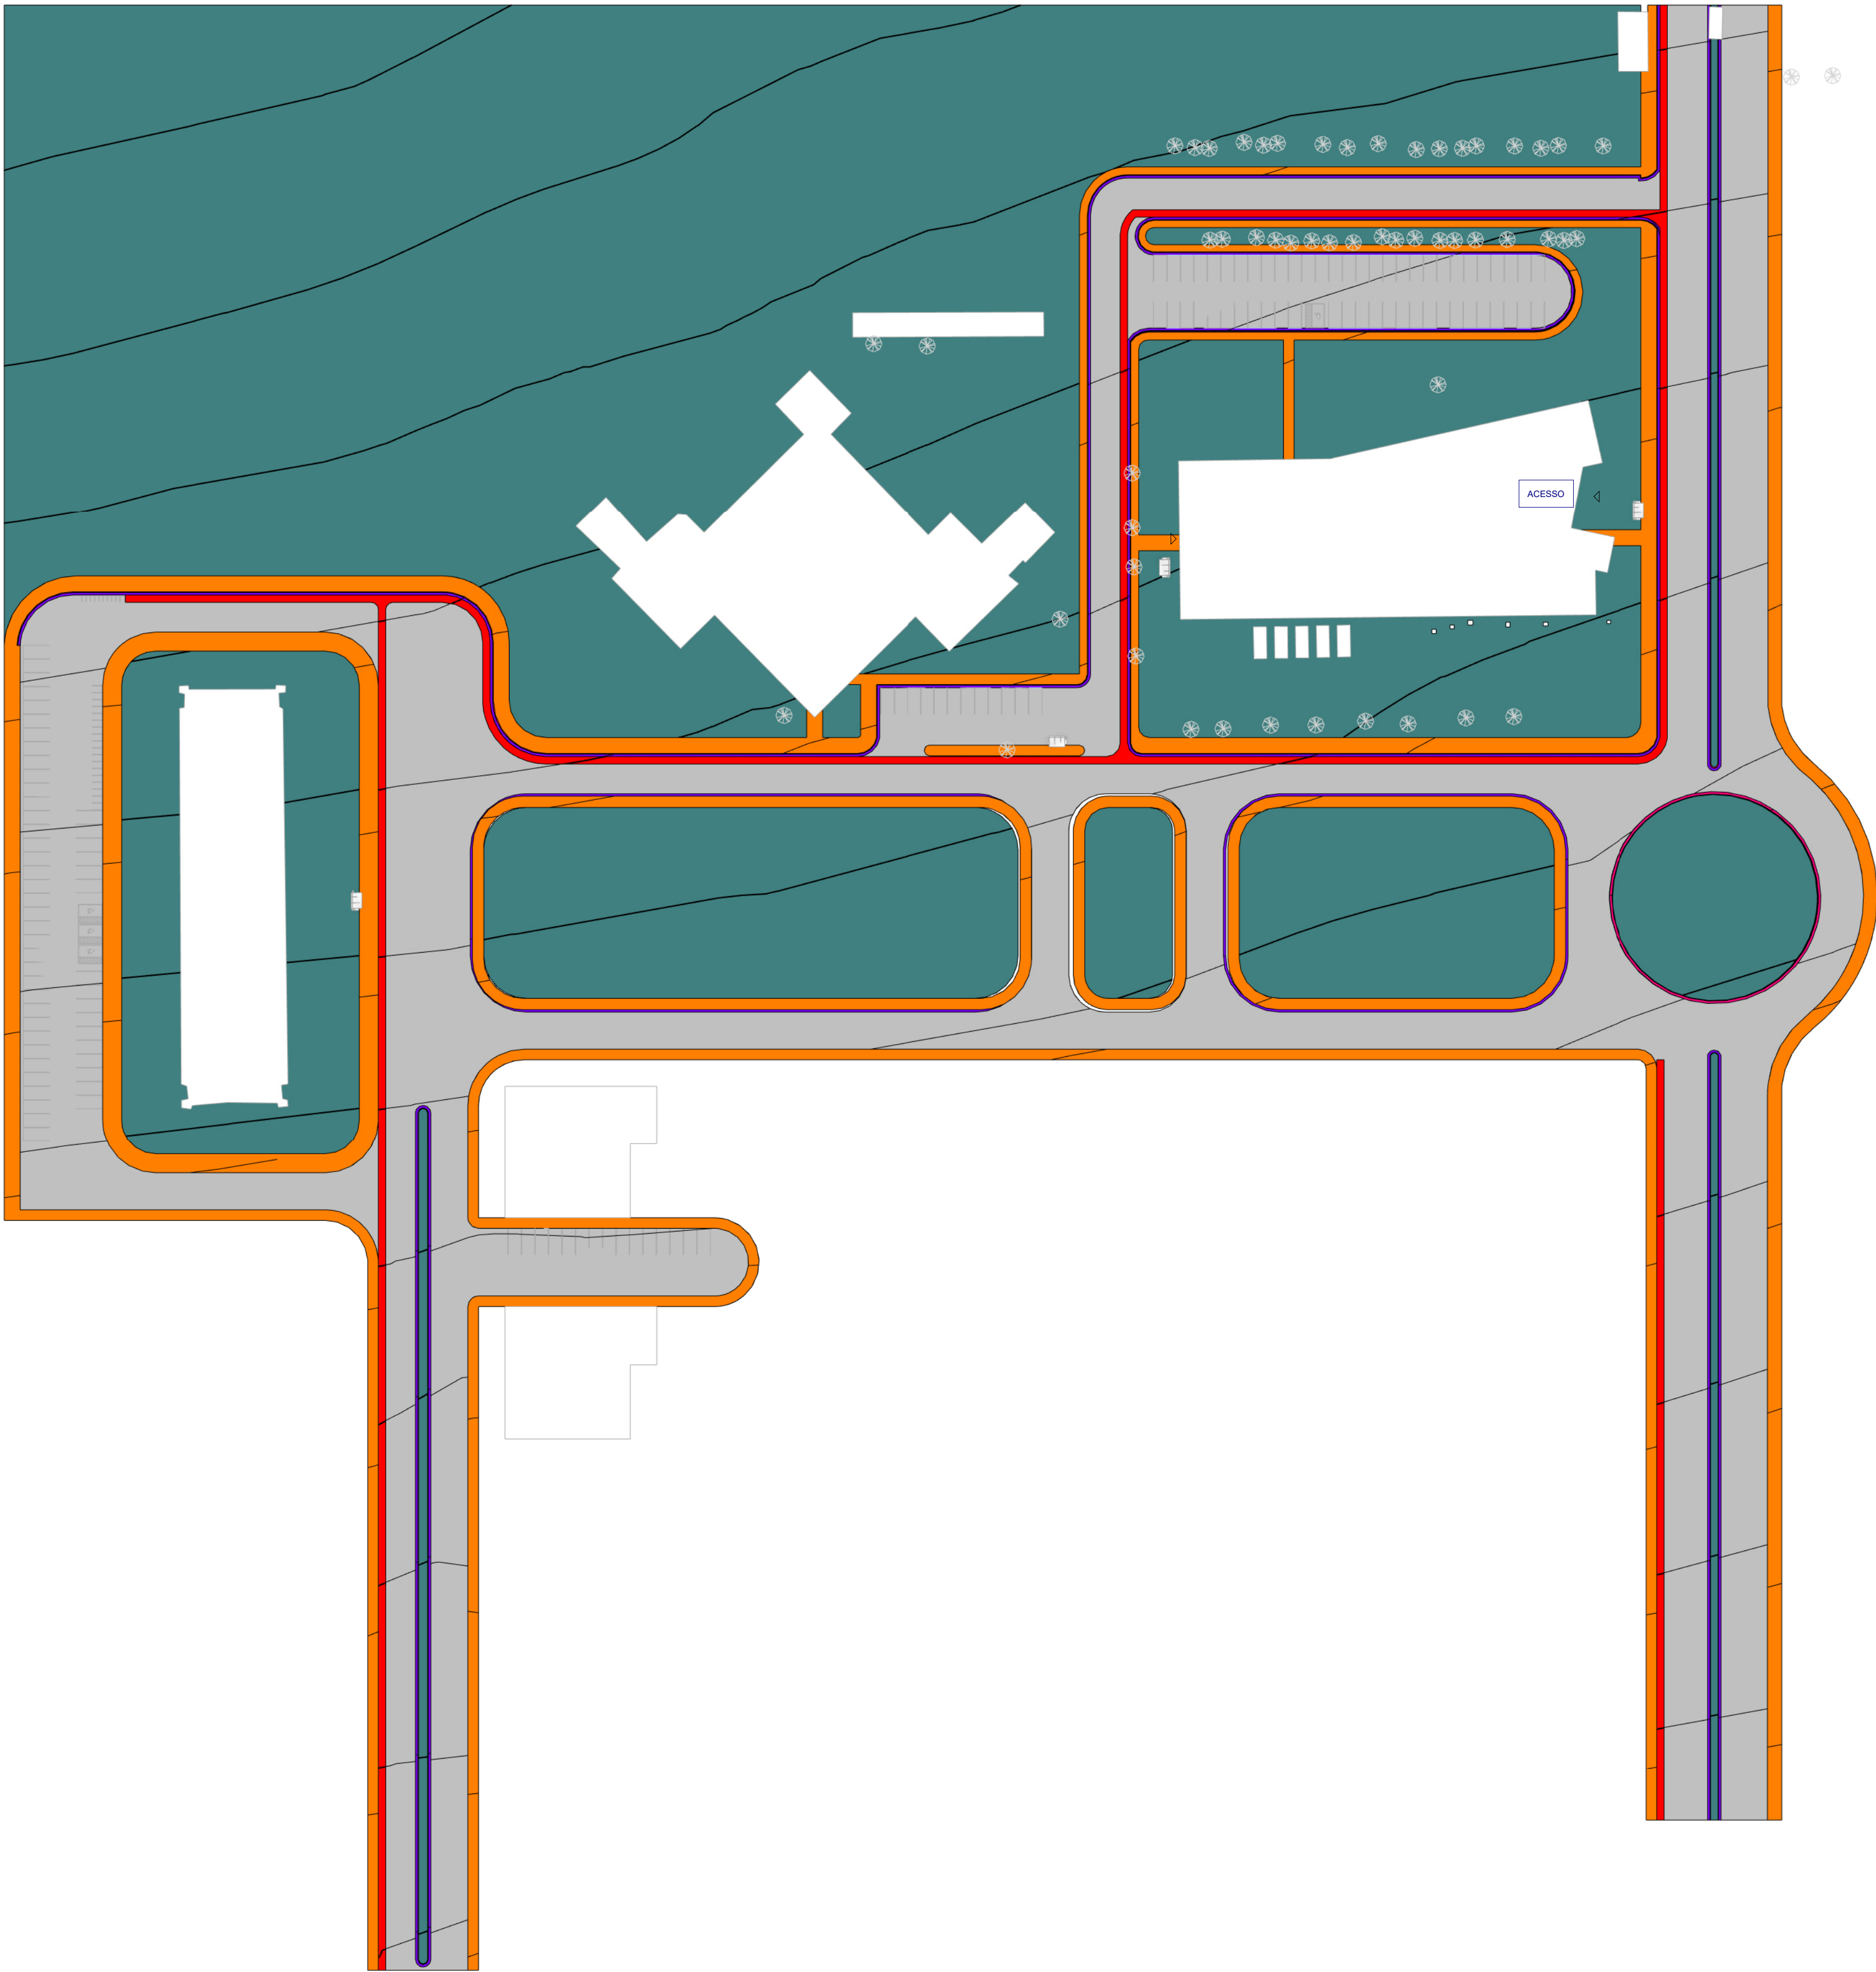


Tabela de sólidos topográficos		
Material	Comentários	Área
ASFALTO	PAVIMENTAÇÃO EM ASFALTO FLEXÍVEL À DEFINIR	21096 m²
CICLOVIA	PINTURA EM PAVIMENTO ASFÁLTICO	1486 m²
Gramma	GRAMA OU VEGETAÇÃO EXISTENTE	47258 m²
GUIA	GUIA EM BLOCO DE CONCRETO	295 m²
PASSEIO	PAVIMENTO INTERTRAVADO TIPO ESCAMA DE PEIXE	7491 m²
SARJETA	SARJETA EM CONCRETO MOLDADO NO LOCAL	1083 m²
		78709 m²

- ASFALTO PAVIMENTADO
- PASSEIO EM PAVIMENTO INTERTRAVADO
- SARJETA EM CONCRETO
- GUIA EM CONCRETO
- GRAMA NOS CANTEIROS CENTRAIS E AO REDOS DOS PRÉDIOS
- PINTURA SOB ASFALTO - CICLOVIA

1

UFVJM - UNAI - MATERIAIS PAVIMENTAÇÃO

1 : 800

REVISÕES		
NÚMERO	DESCRIÇÃO	DATA
01	EMIÇÃO FINAL	28/02/2024
02	REVISÃO 01 - CICLOVIA	08/03/2024
03	REVISÃO 02 - AJUSTE ROTATÓRIA	20/03/2024
04	REVISÃO 03 - PONTO DE ÔNIBUS	26/03/2024
05	MATERIAIS PAVIMENTAÇÃO	08/04/2024
09	REVISÃO GERAL	12/06/2024
010	REVISÃO ROTATÓRIA	08/07/2024

IS 1500-01/2019	UNIDADE: UFVJM - CAMPUS UNAI		ENDEREÇO: AVENIDA UNIVERSITÁRIA N 1000	
	RESPONSÁVEL TÉCNICO: Projetista CREA MG 94504D		TÍTULO: UFVJM - CAMPUS UNAI DISCIPLINA: ARQUITETURA ETAPA: ESTUDO PRELIMINAR CONTEÚDO: MATERIAIS PAVIMENTAÇÃO	
DATA: 04/09/24	ESCALA: Indicada	ARQUIVO: IS_UFVJM_EXE_ARQ_01	FOLHA: IS_UFVJM_EXE_ARQ_01-P06	REVISÃO: 010

NOTA: ÁRVORES, POSTES E CAIXAS DE PASSAGENS EXISTENTES.
VERIFICAR DWG DE TOPOGRAFIA



UFVJM
Universidade Federal do Vale do Jequitinhonha e Mucuri


REVISÃO:

FOLHA:


REVISÃO:

gov.br Documento assinado digitalmente
JORGE CHANDLER LIMA DE SOUSA
Data: 05/09/2024 14:02:08-0300
Verifique em <https://validar.it.gov.br>


REVISÕES				UNIDADE: UFVJM - CAMPUS UNAÍ			
NÚMERO	DESCRIÇÃO	DATA		ENDEREÇO: AVENIDA UNIVERSITÁRIA N 1000			
01	EMISSÃO FINAL	28/02/2024		RESPONSÁVEL TÉCNICO:			
02	REVISÃO 01 - CICLOVIA	08/03/2024	MARIA IZABEL SOUKI CRUZ CREA MG 94504D			TÍTULO: UFVJM - CAMPUS UNAÍ	
03	REVISÃO 02 - AJUSTE ROTATÓRIA	20/03/2024				DISCIPLINA: ARQUITETURA	
04	REVISÃO 03 - PONTO DE ÔNIBUS	26/03/2024	DATA: 22-03-2024			ETAPA: ESTUDO PRELIMINAR	
05	MATERIAIS PAVIMENTAÇÃO	08/04/2024				CONTEÚDO: IMPLANTAÇÃO	
06	REVISAO ESTACIONAMENTO	08/05/2024	ESCALA: Indicada			ARQUIVO:	
08	REVISÃO BLOCOS A SEREM CONSTRUÍDOS	04/06/2024				IS_UFVJM_EXE_ARQ_01	
						FOLHA:	REVISÃO:
						IS_UFVJM_EXE_ARQ_01-P01	08

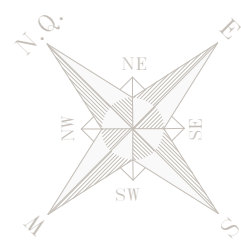

TABELAS:	
TABELA DE ESTACIONAMENTO	
Contagem	Descrição
5	Vaga Acessível
10	Vaga Bicicleta 0,70x0,90c
136	Vaga Carro 2,50m x 5,00m
18	Vaga Motocicleta 2,00m x 1,30m

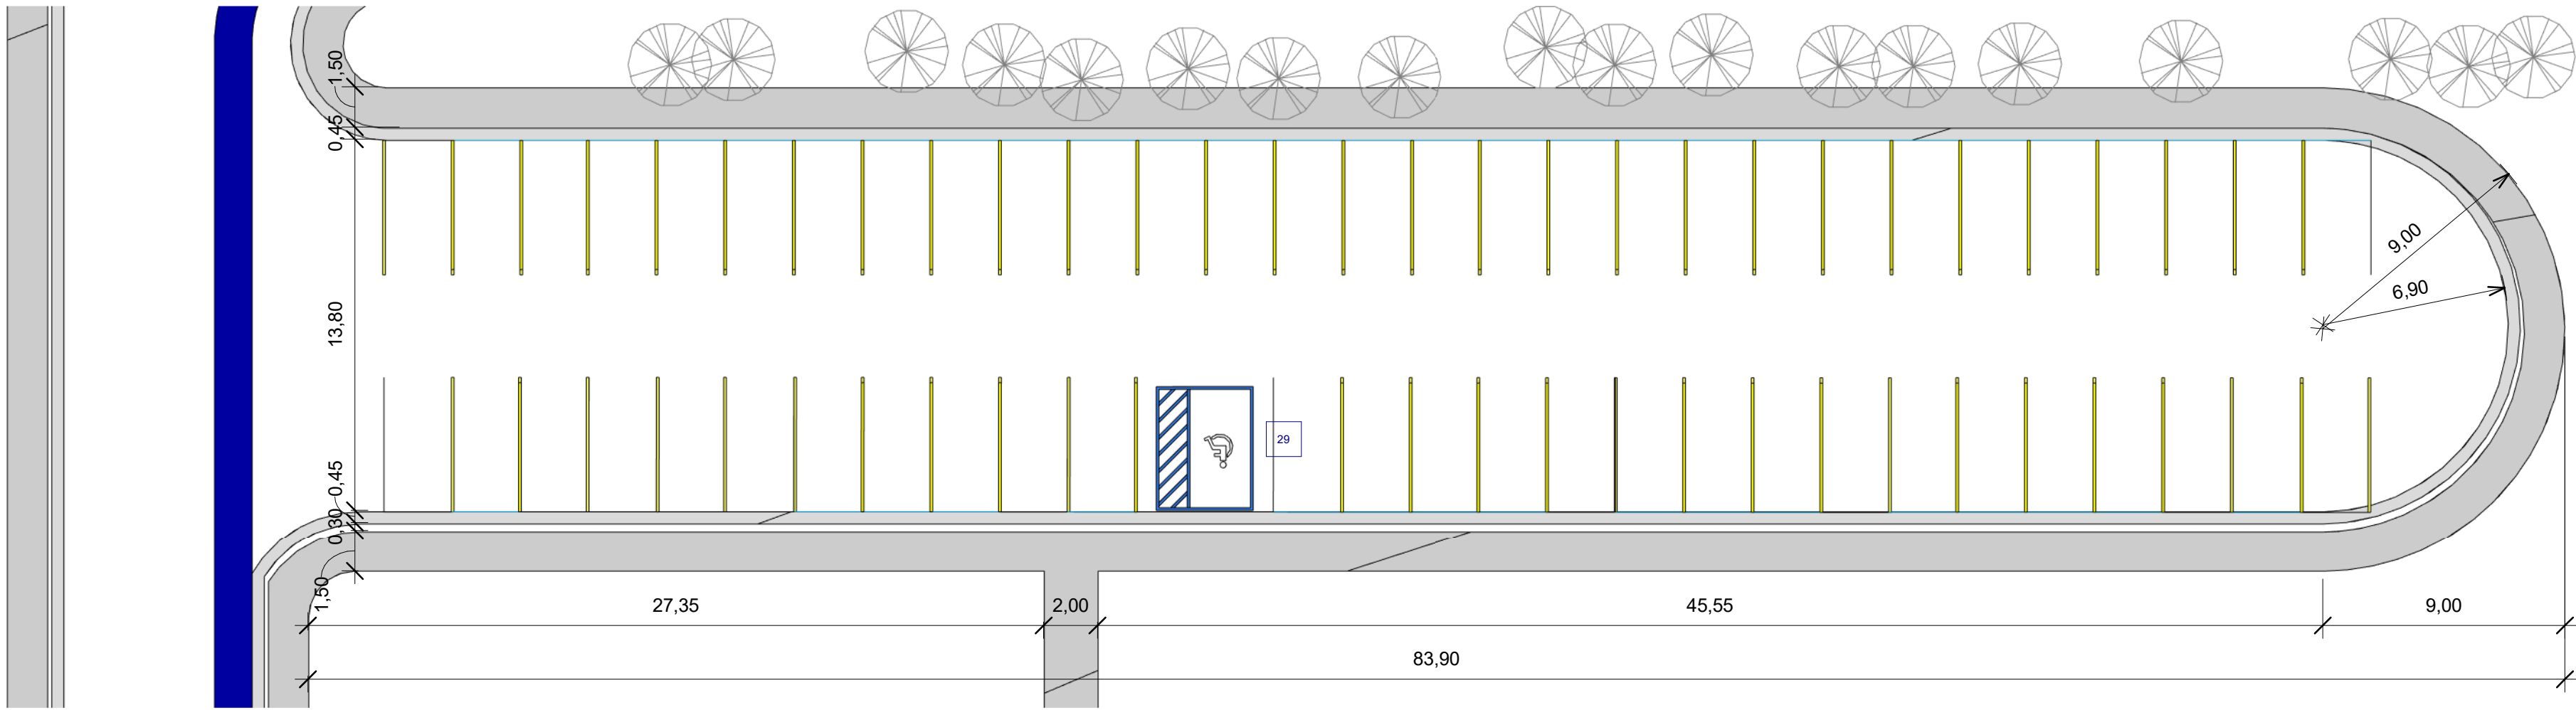


2 ESTACIONAMENTO 1
1 : 200

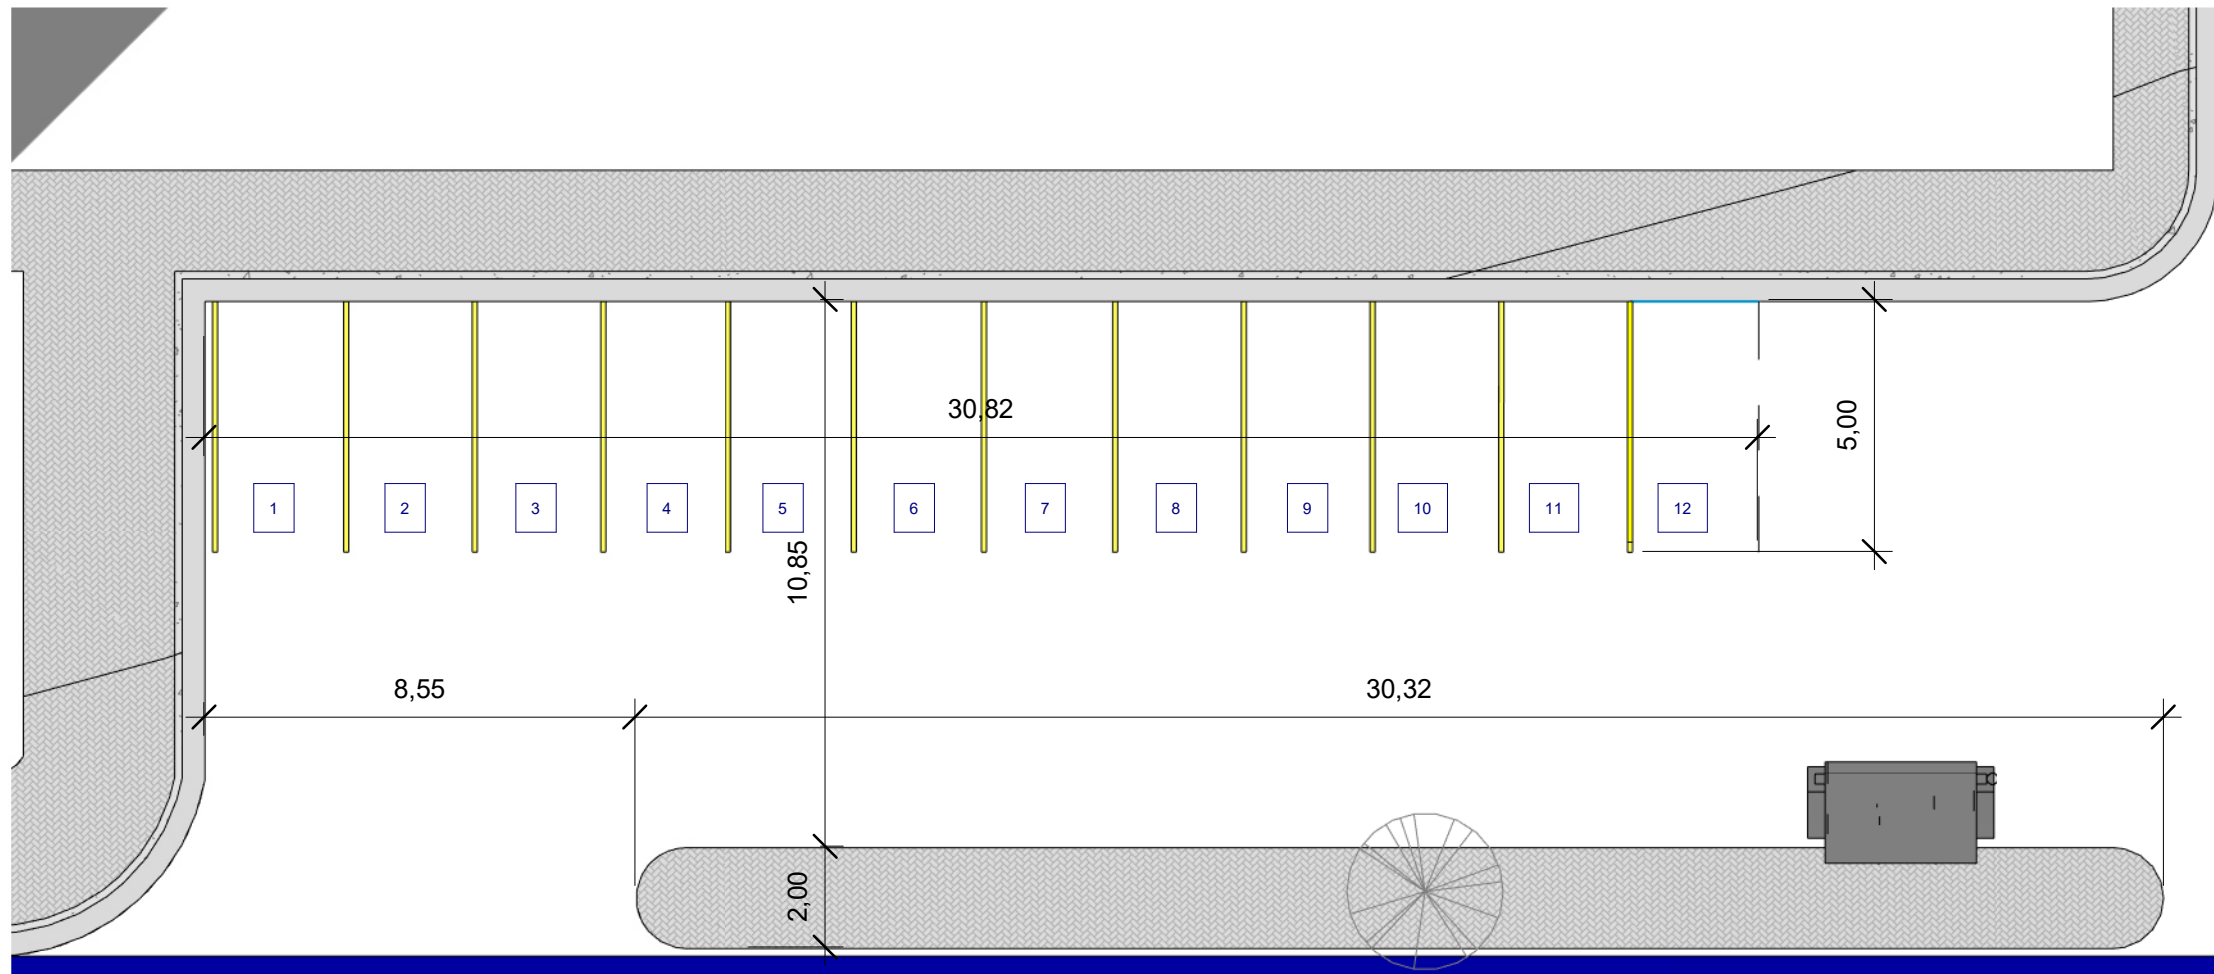


5 ESTACIONAMENTO 1 Copiar 1
1 : 150




4 Corte 4
1 : 300

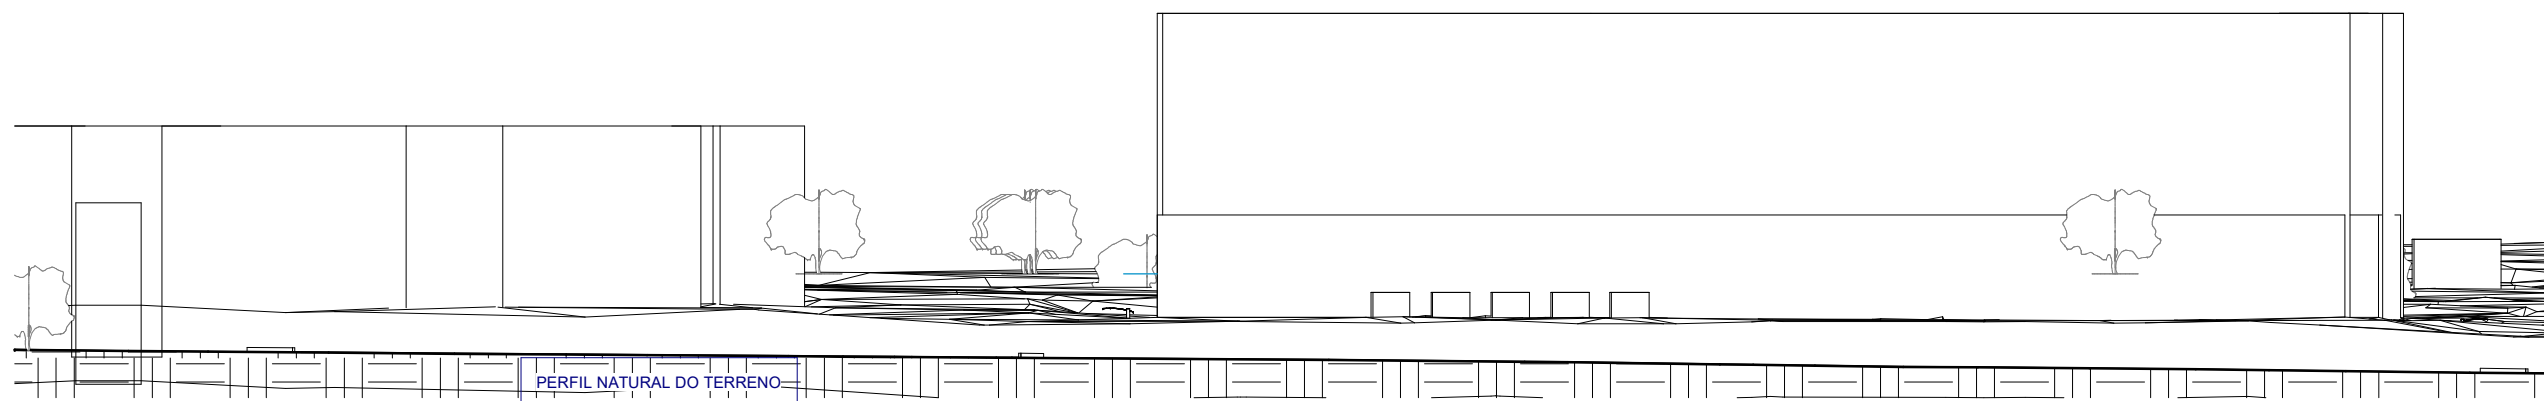


3 Corte 3
1 : 500

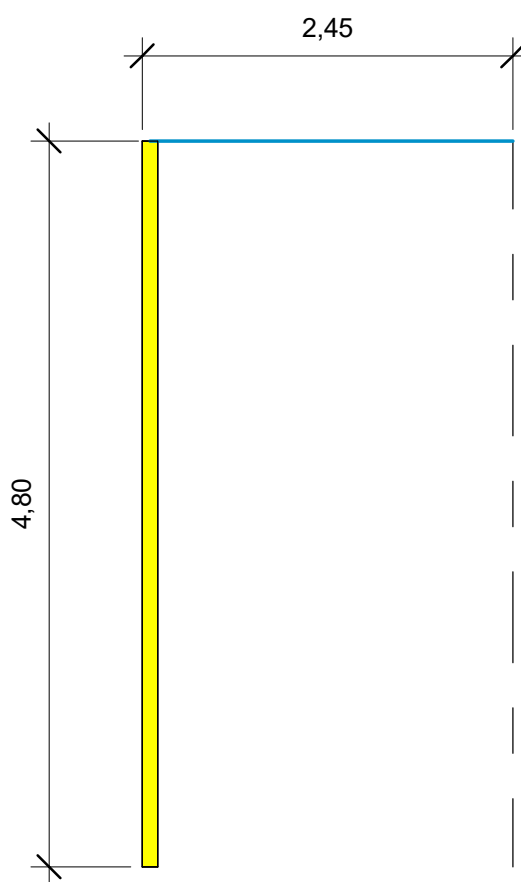

VAGA AUTOMÓVEL

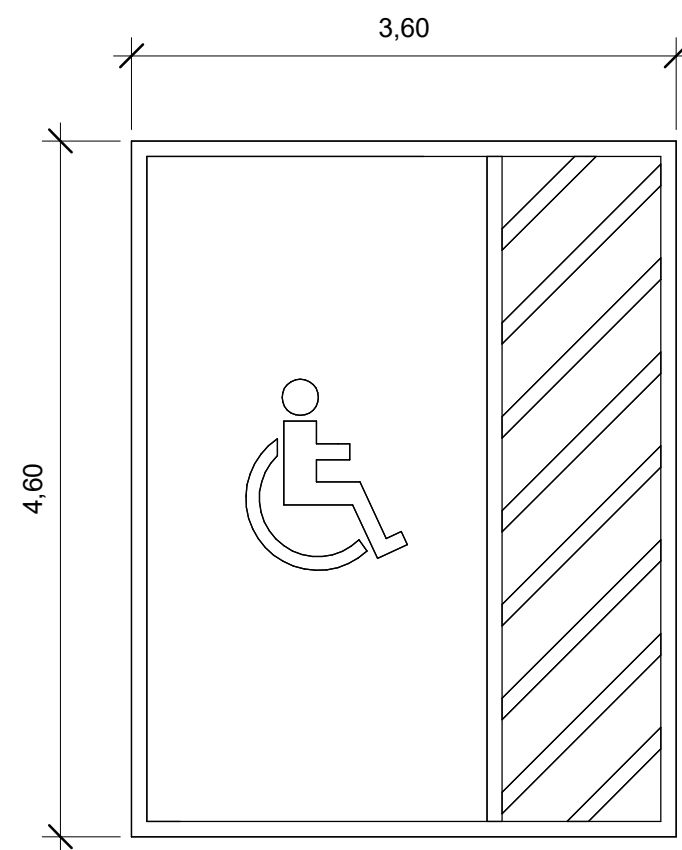

VAGA PCD

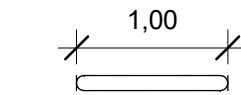


BICICLETÁRIO

COMPONENTES DE ESTACIONAMENTO
1 : 50

CICLOVIA DE 1,40M DE LARGURA


NOTA: ÁRVORES, POSTES E CAIXAS DE PASSAGENS EXISTENTES.
VERIFICAR DWG DE TOPOGRAFIA

MAPA CHAVE:

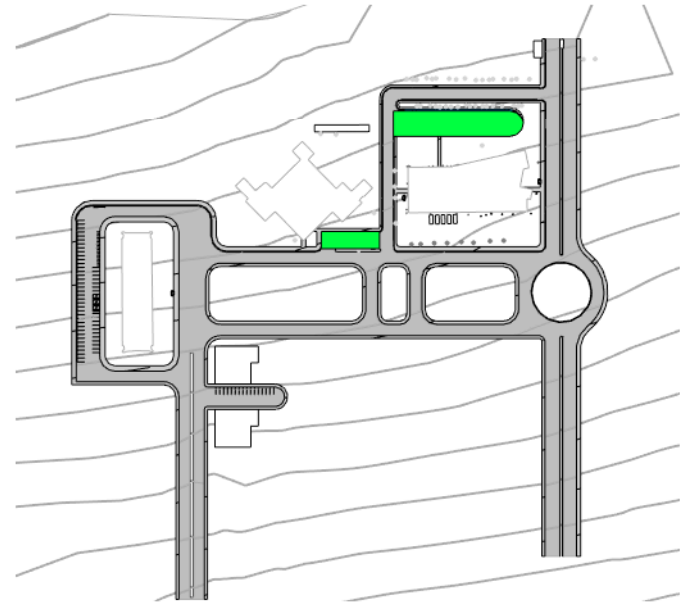


REVISÕES		
NÚMERO	DESCRIÇÃO	DATA
01	EMIÇÃO FINAL	28/02/2024
02	REVISÃO 01 - CICLOVIA	08/03/2024
03	REVISÃO 02 - AJUSTE ROTATÓRIA	20/03/2024
04	REVISÃO 03 - PONTO DE ÔNIBUS	26/03/2024
05	MATERIAIS PAVIMENTAÇÃO	08/04/2024

IS Projeto		UNIDADE: UFVJM - CAMPUS UNAÍ		 UFVJM Universidade Federal de Viçosa - Instituto de Arquitetura e Urbanismo
		ENDEREÇO: AVENIDA UNIVERSITÁRIA N 1000		
RESPONSÁVEL TÉCNICO:		TÍTULO: UFVJM - CAMPUS UNAÍ		
Projetista		DISCIPLINA: ARQUITETURA		
CREA MG 94504D		ETAPA: ESTUDO PRELIMINAR		
		CONTEÚDO: ESTACIONAMENTO 1		
DATA:	ESCALA:	ARQUIVO:	FOLHA:	REVISÃO:
04/04/24	Indicada	IS_UFVJM_EXE_ARQ_01	IS_UFVJM_EXE_ARQ_01-P03	05

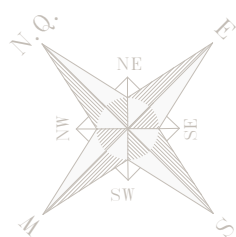


TABELAS:	
TABELA DE ESTACIONAMENTO	
Contagem	Descrição
5	Vaga Acessível
10	Vaga Bicicleta 0,70x0,90c
136	Vaga Carro 2,50m x 5,00m
18	Vaga Motocicleta 2,00m x 1,30m

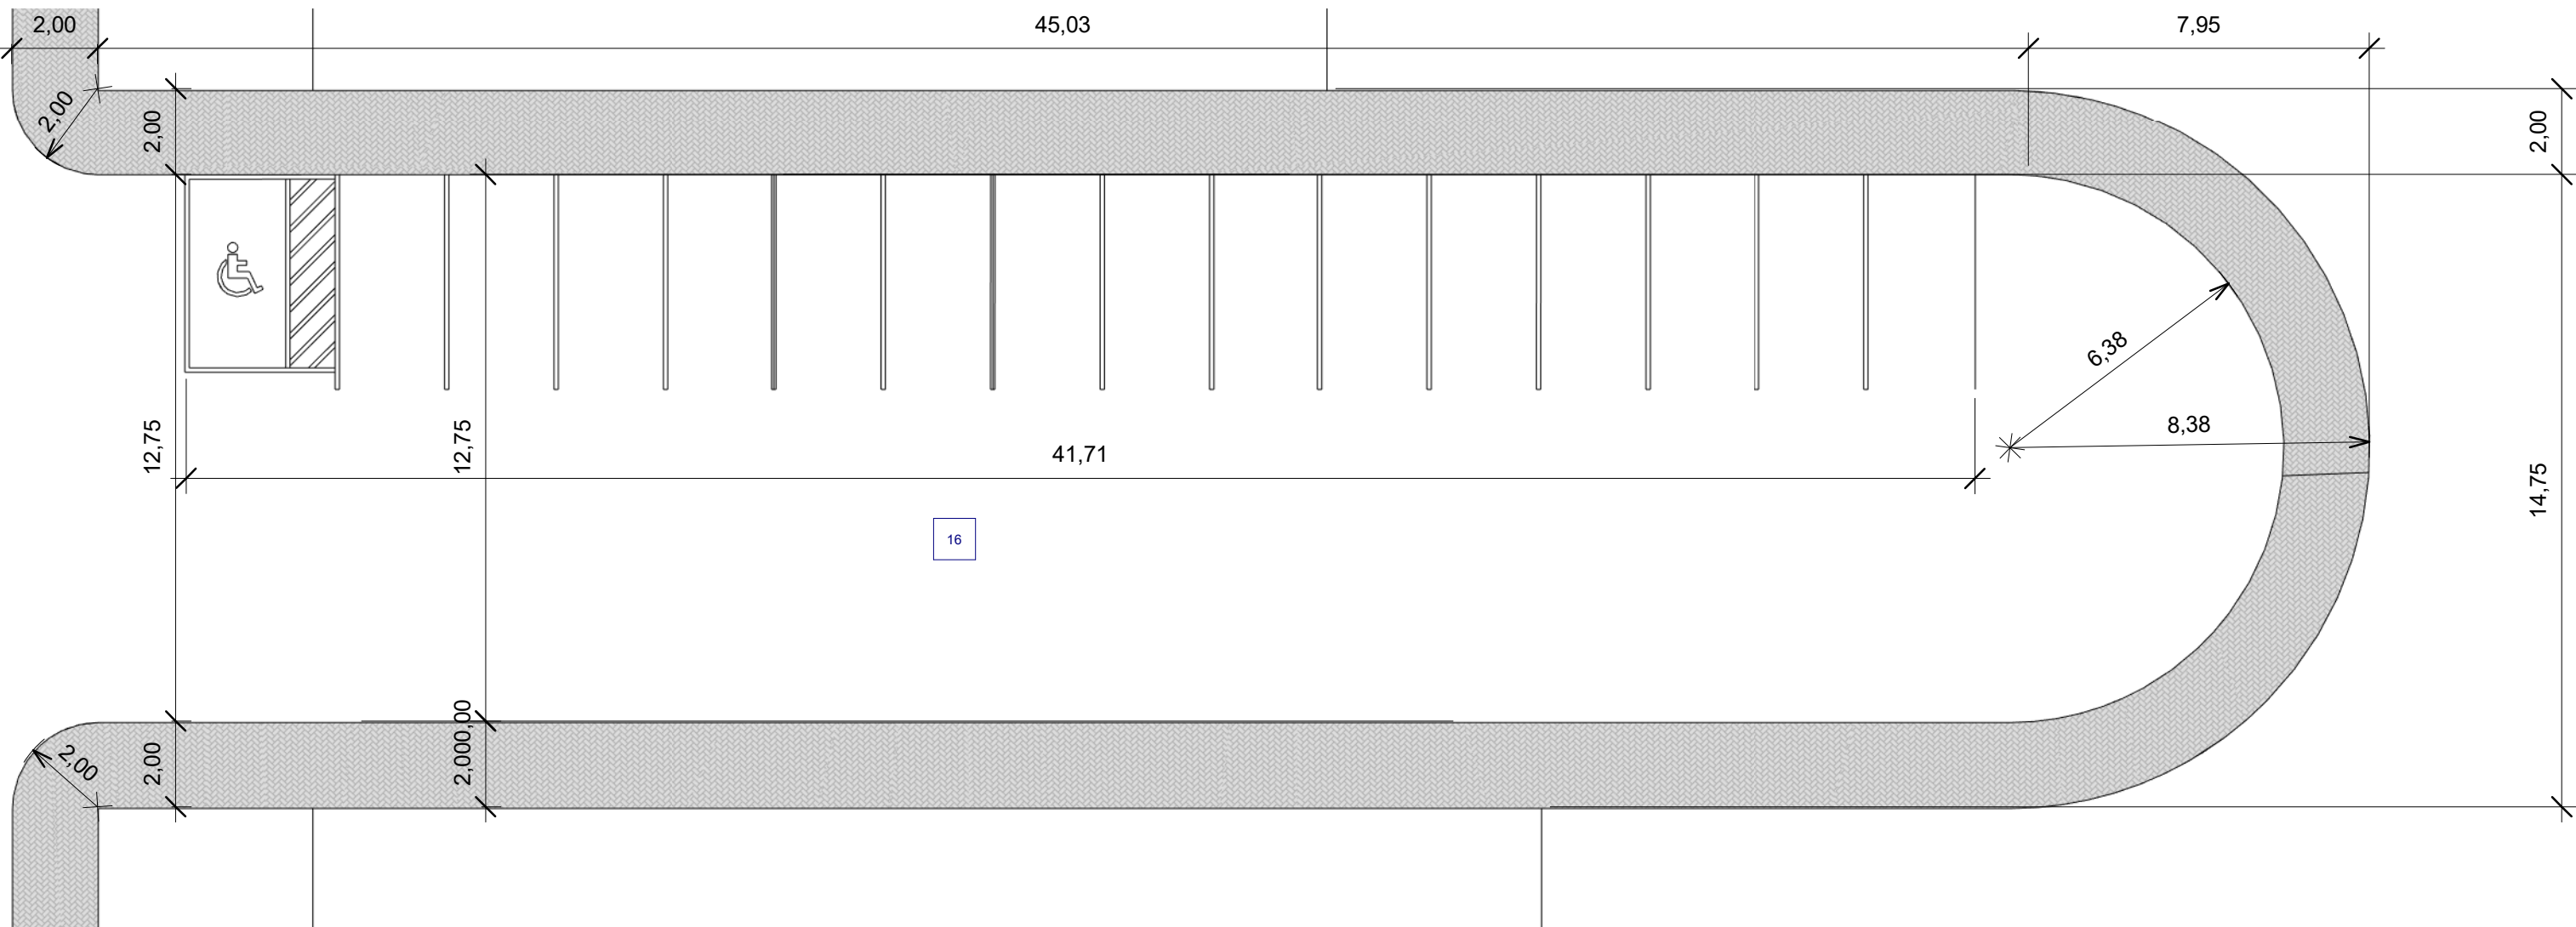


2 ESTACIONAMENTO 3


1 : 150

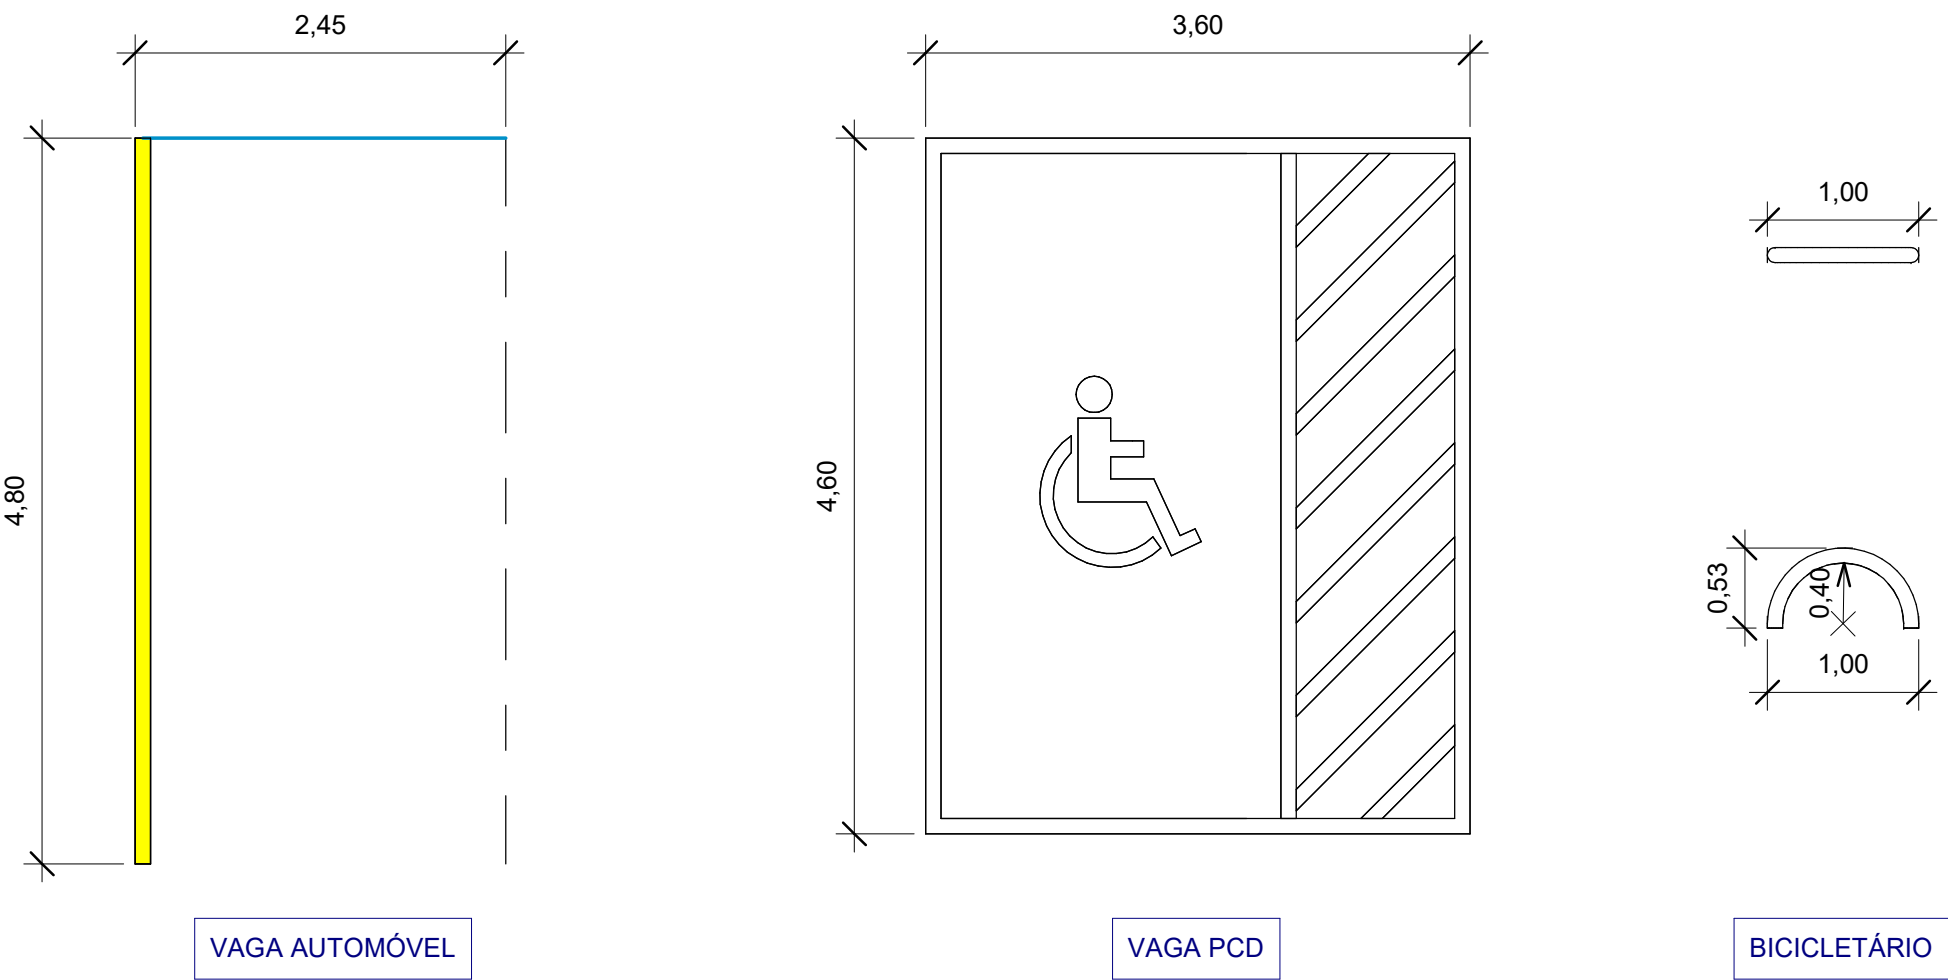


COMPONENTES DE ESTACIONAMENTO


1 : 50

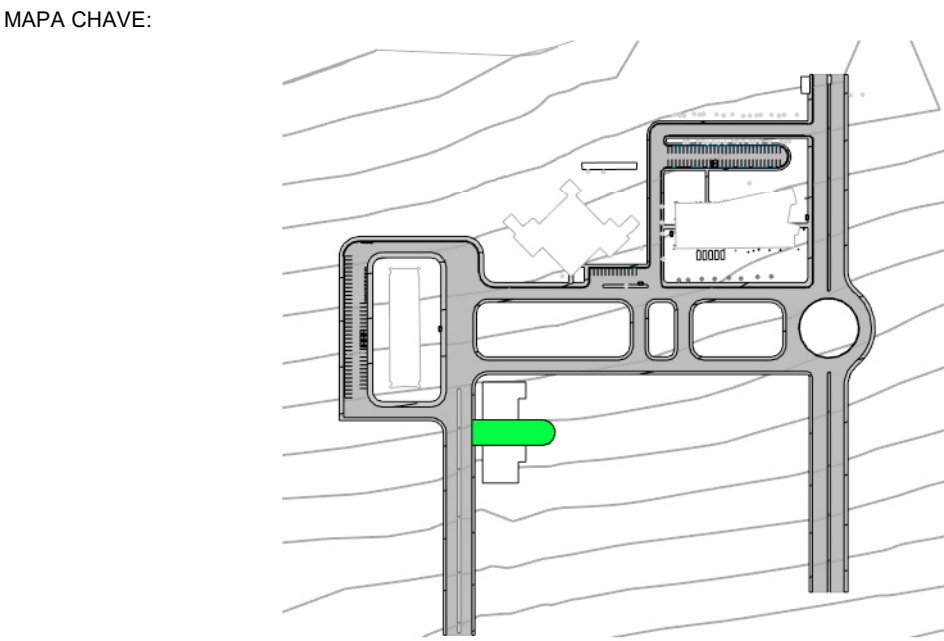

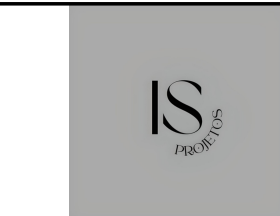
REVISÕES				UNIDADE: UFVJM - CAMPUS UNAÍ			
NÚMERO	DESCRIÇÃO	DATA		ENDEREÇO: AVENIDA UNIVERSITÁRIA N 1000			
03	REVISÃO 02 - AJUSTE ROTATÓRIA	20/03/2024		TÍTULO: UFVJM - CAMPUS UNAÍ			
04	REVISÃO 03 - PONTO DE ÔNIBUS	26/03/2024		DISCIPLINA: ARQUITETURA			
05	MATERIAIS PAVIMENTAÇÃO	08/04/2024		ETAPA: ESTUDO PRELIMINAR			
06	REVISAO ESTACIONAMENTO	08/05/2024	RESPONSÁVEL TÉCNICO: Projetista CREA MG 94504D	CONTEÚDO: ESTACIONAMENTO 3		FOLHA: IS_UFVJM_EXE_ARQ_01-P04.1	
07	REVISÃO ACESSOS	20/05/2024		ARQUIVO:			REVISÃO: 09
08	REVISÃO BLOCOS A SEREM CONSTRUÍDOS	04/06/2024		IS_UFVJM_EXE_ARQ_01			
09	REVISÃO GERAL	12/06/2024	DATA: 06/12/24	ESCALA: Indicada			

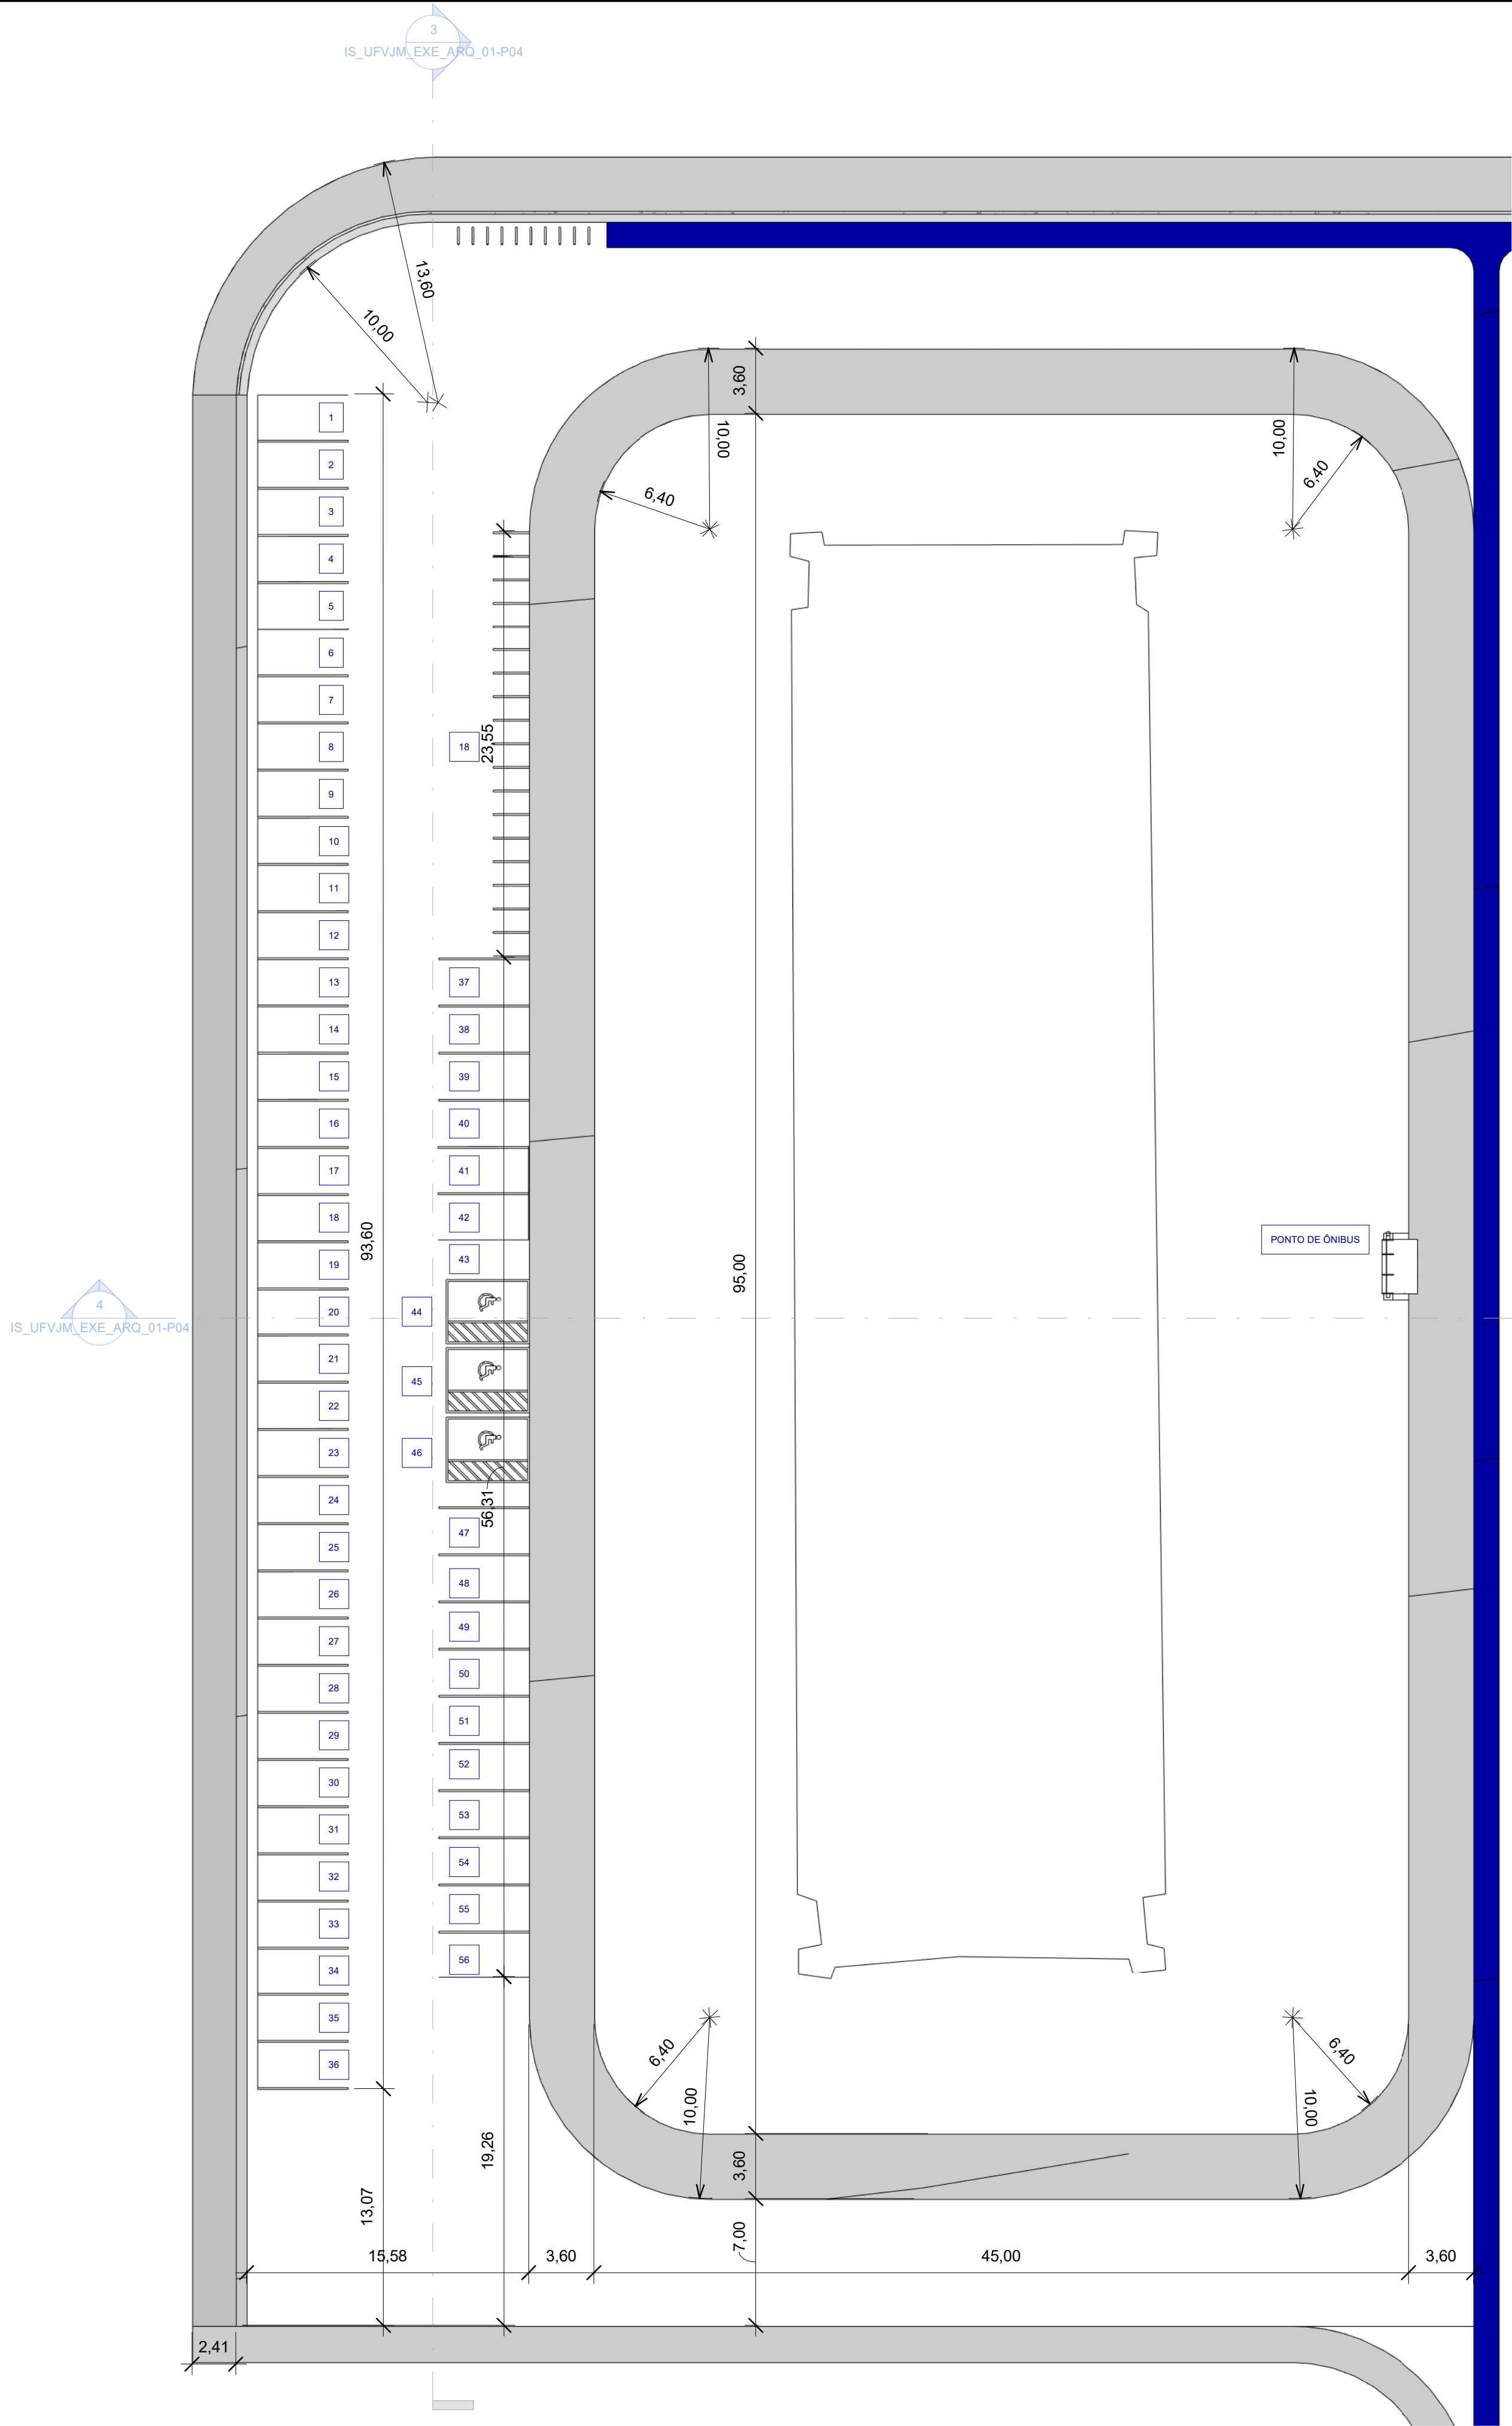


1 ESTACIONAMENTO 2
1 : 250

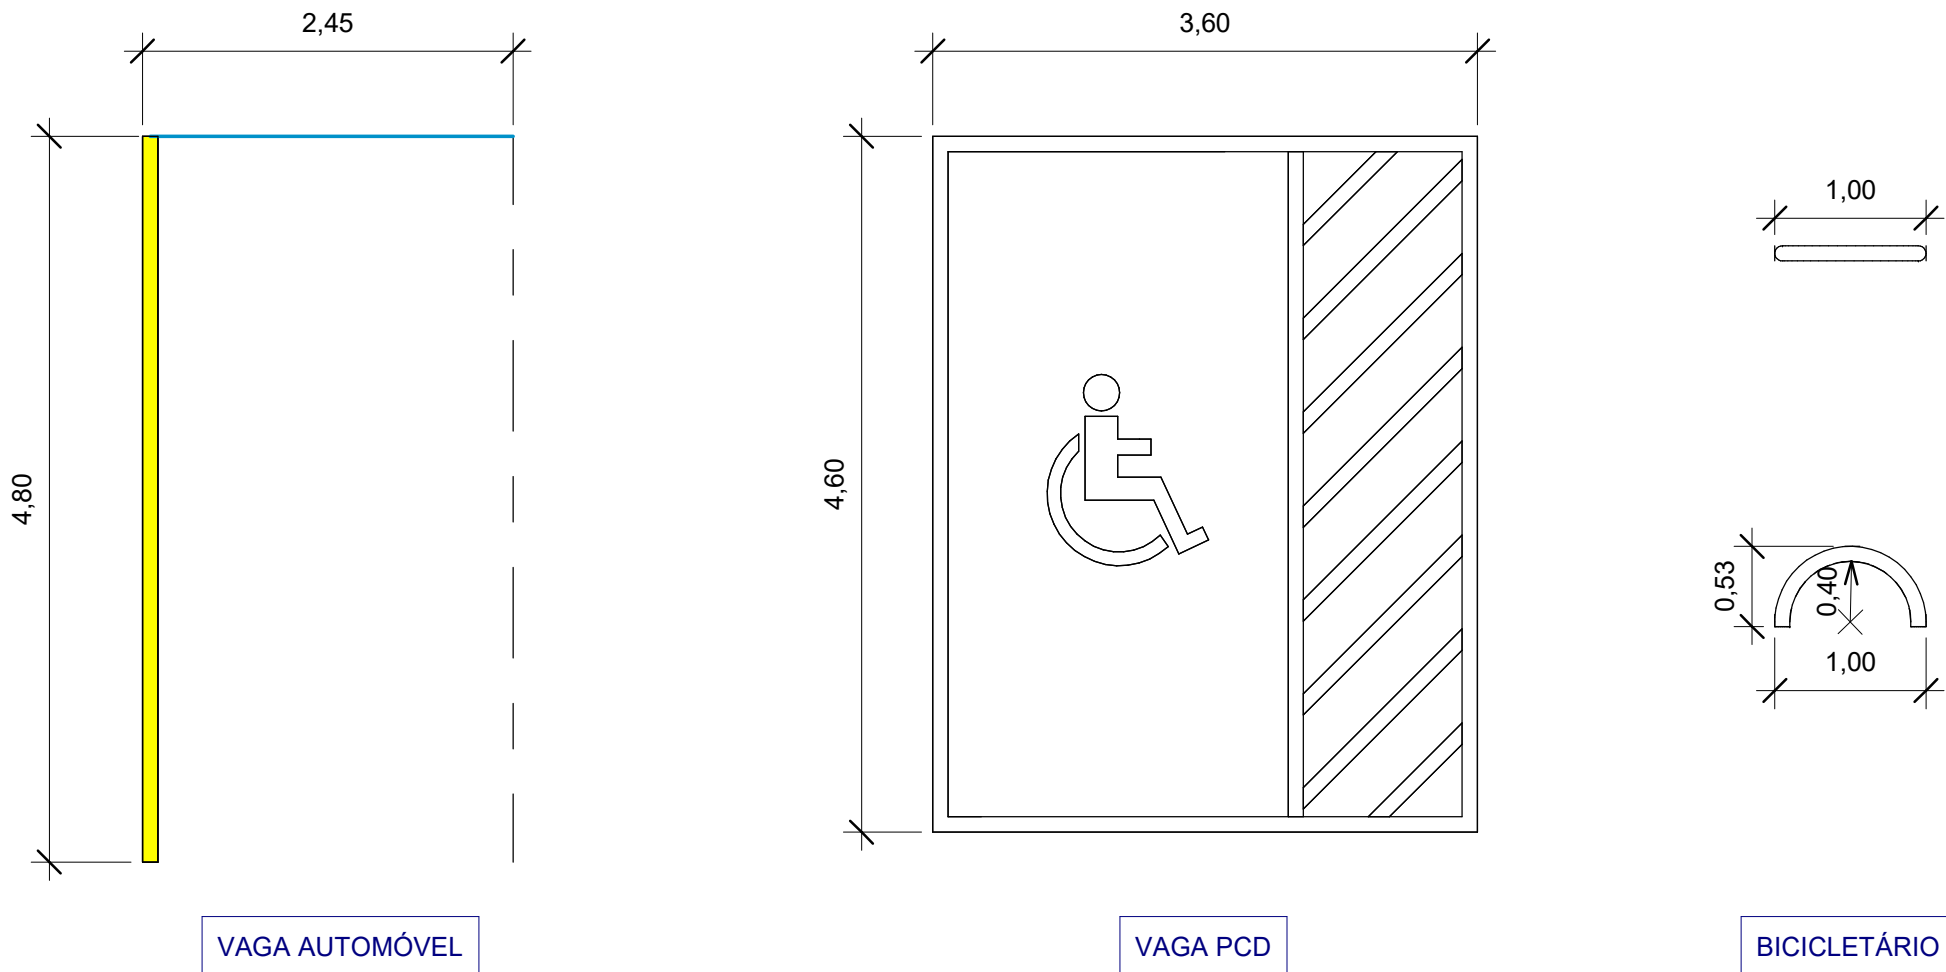

COMPONENTES DE ESTACIONAMENTO
1 : 50

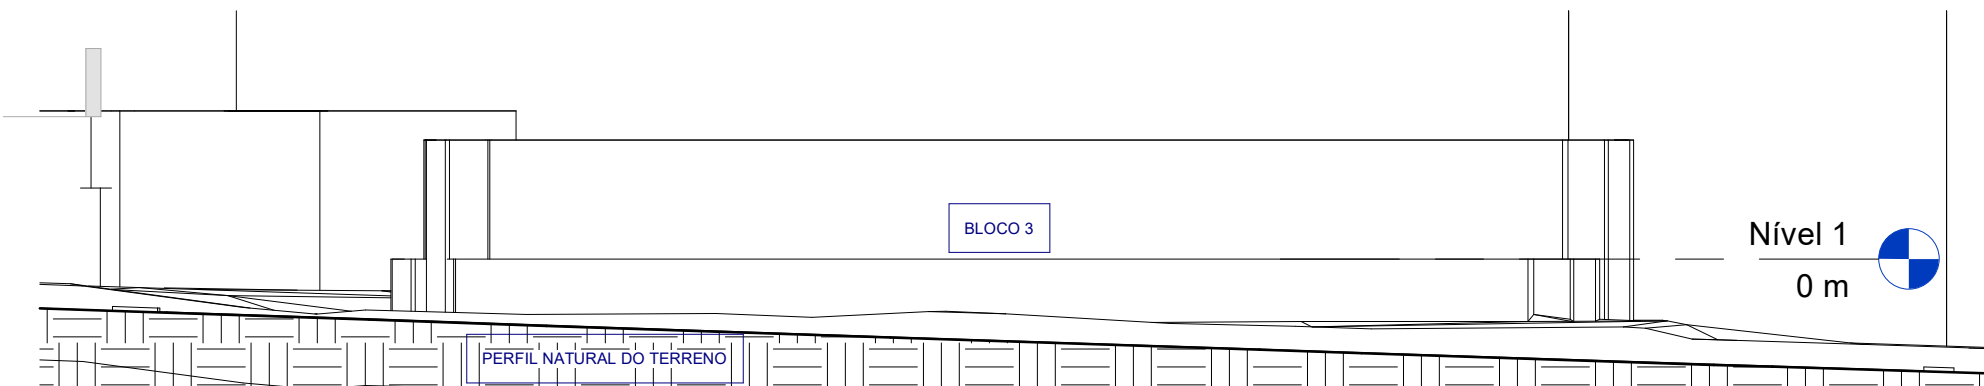

3 Corte 5
1 : 500

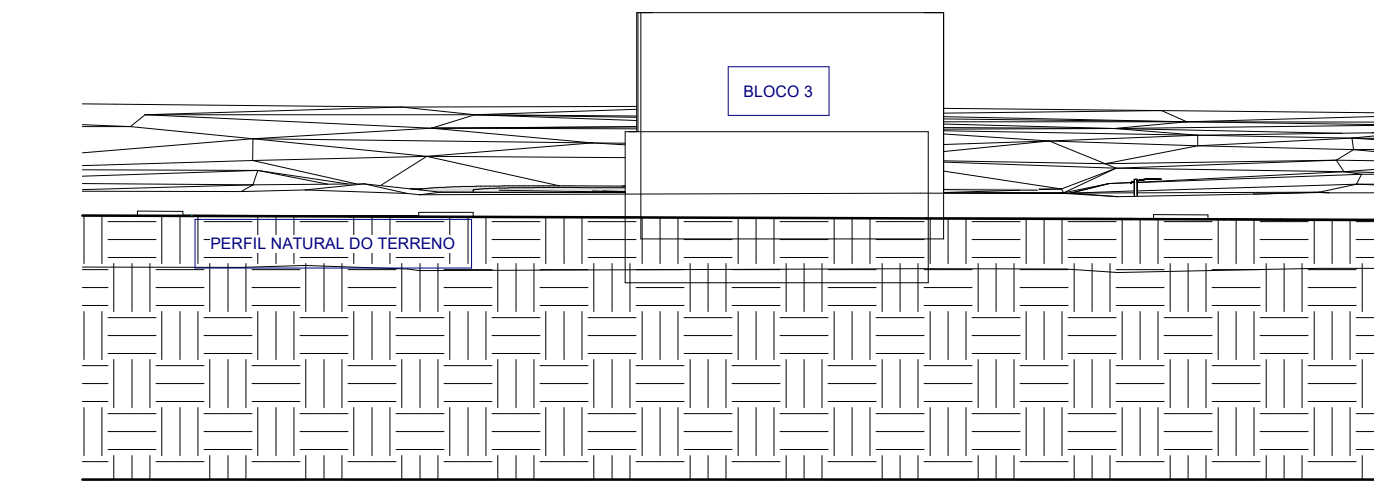


4 Corte 6
1 : 500

TABELA DE ESTACIONAMENTO	
Contagem	Descrição
5	Vaga Acessível
10	Vaga Bicicleta 0,70x0,90c
136	Vaga Carro 2,50m x 5,00m
18	Vaga Motocicleta 2,00m x 1,30m


CICLOVIA DE 1,40M DE LARGURA

NOTA: ÁRVORES, POSTES E CAIXAS DE PASSAGENS EXISTENTES. VERIFICAR DWG DE TOPOGRAFIA

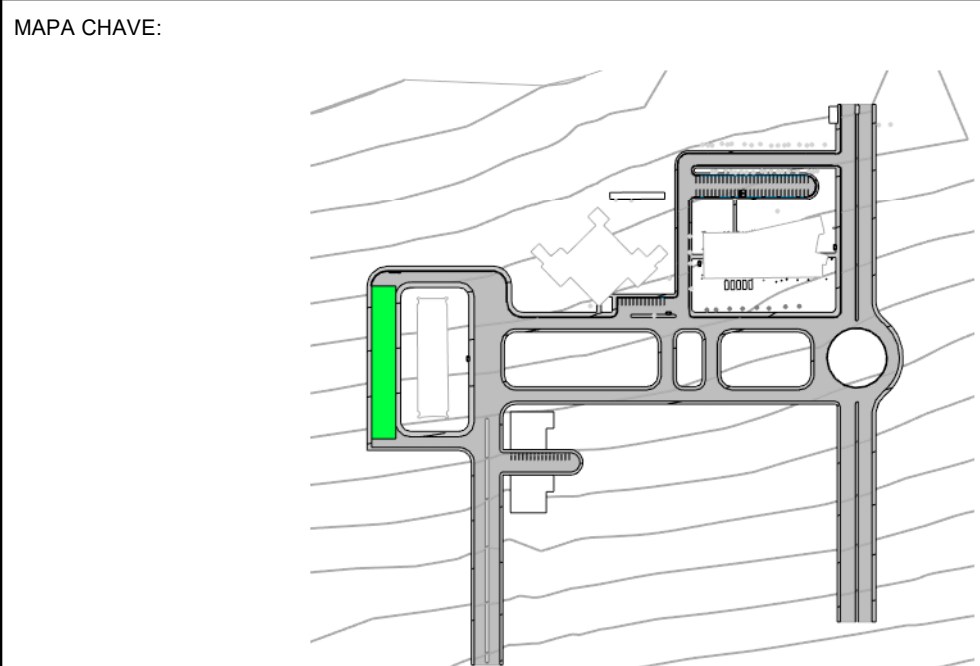


REVISÕES		
NÚMERO	DESCRIÇÃO	DATA
01	EMIÇÃO FINAL	28/02/2024
02	REVISÃO 01 - CICLOVIA	08/03/2024
03	REVISÃO 02 - AJUSTE ROTATÓRIA	20/03/2024
04	REVISÃO 03 - PONTO DE ÔNIBUS	26/03/2024
05	MATERIAIS PAVIMENTAÇÃO	08/04/2024

		UNIDADE: UFVJM - CAMPUS UNAÍ			
		ENDEREÇO: AVENIDA UNIVERSITÁRIA N 1000			
RESPONSÁVEL TÉCNICO:		TÍTULO: UFVJM - CAMPUS UNAÍ			
Projetista		DISCIPLINA: ARQUITETURA			
CREA MG 94504D		ETAPA: ESTUDO PRELIMINAR			
		CONTEÚDO: ESTACIONAMENTO 2			
DATA:	ESCALA:	ARQUIVO:	FOLHA:	REVISÃO:	
04/04/24	Indicada	IS_UFVJM_EXE_ARQ_01	IS_UFVJM_EXE_ARQ_01-P04	05	

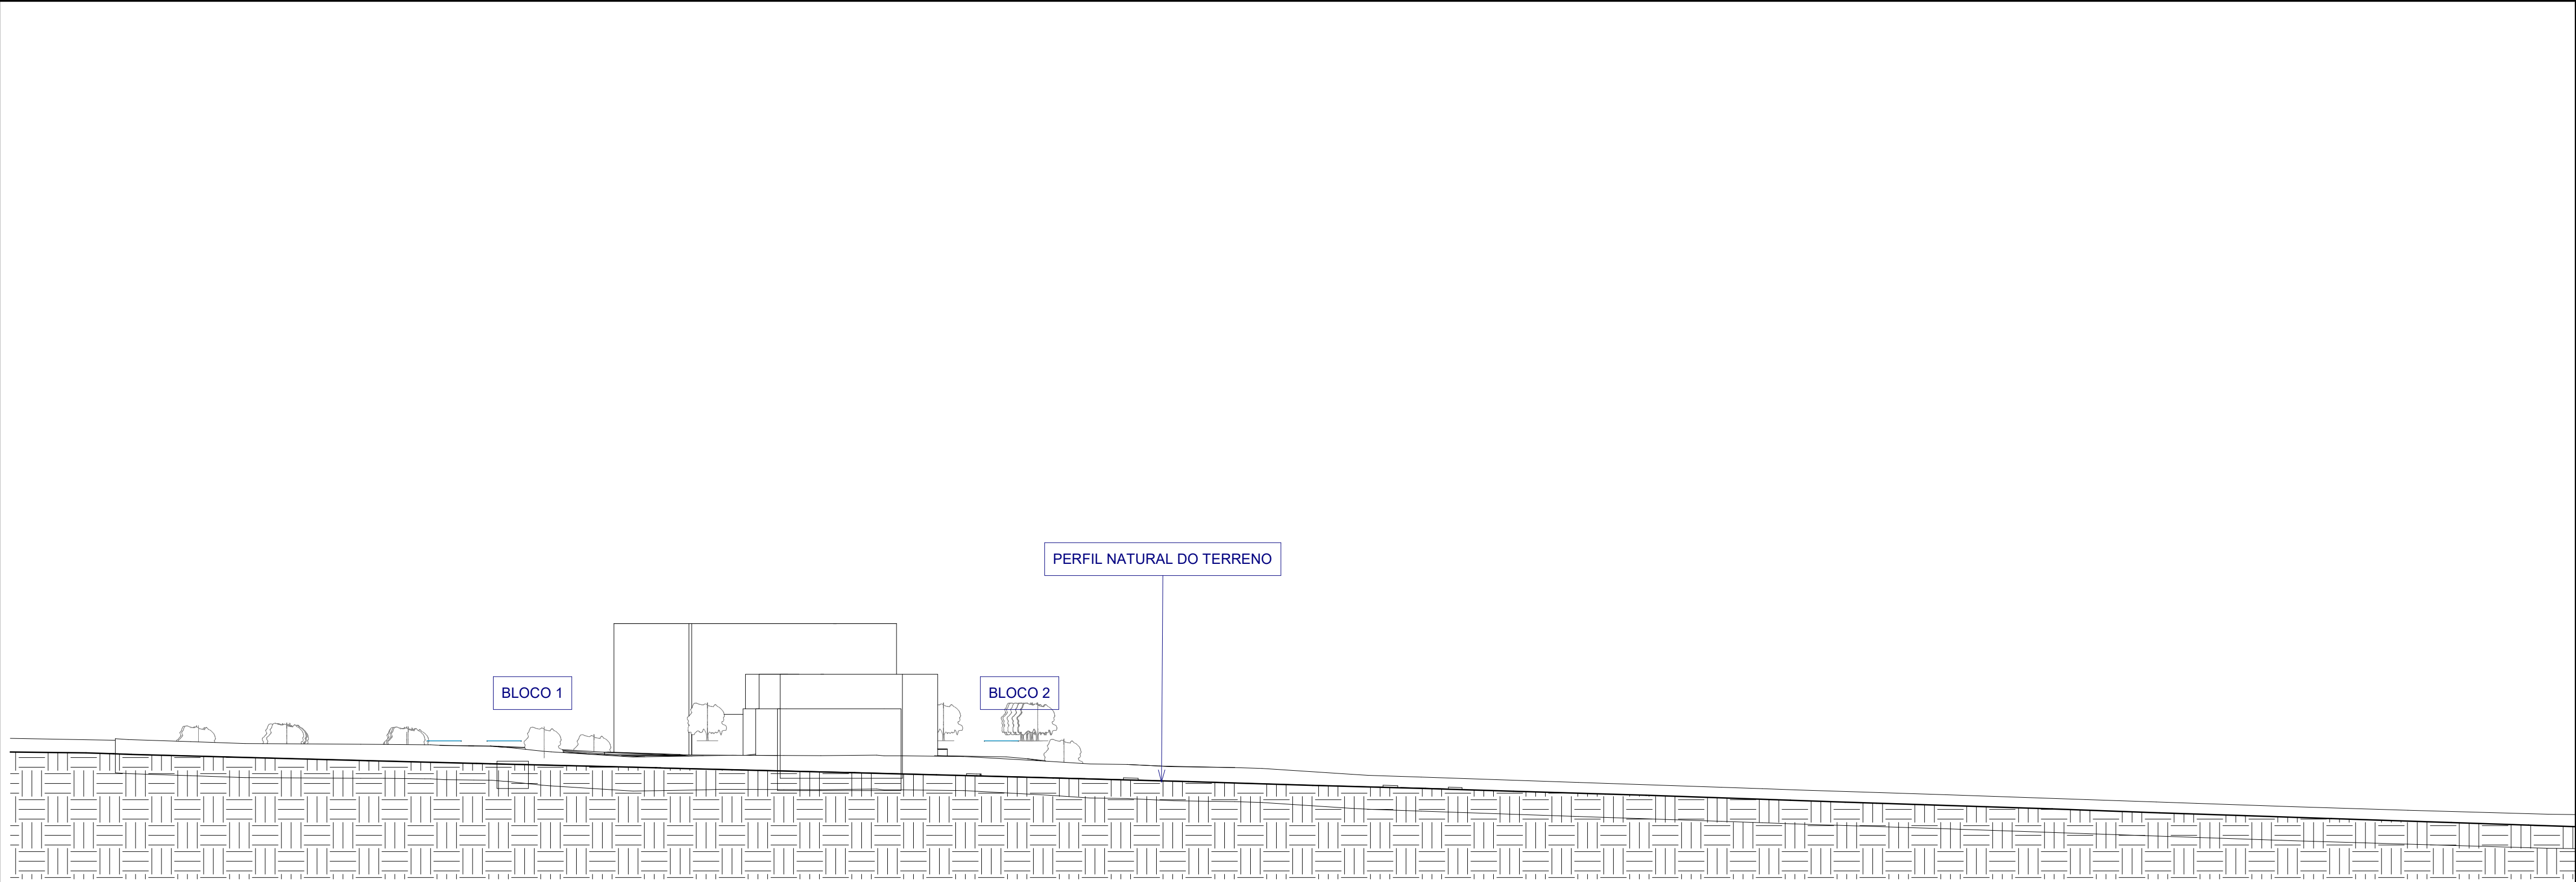

2 Corte 1
1 : 600

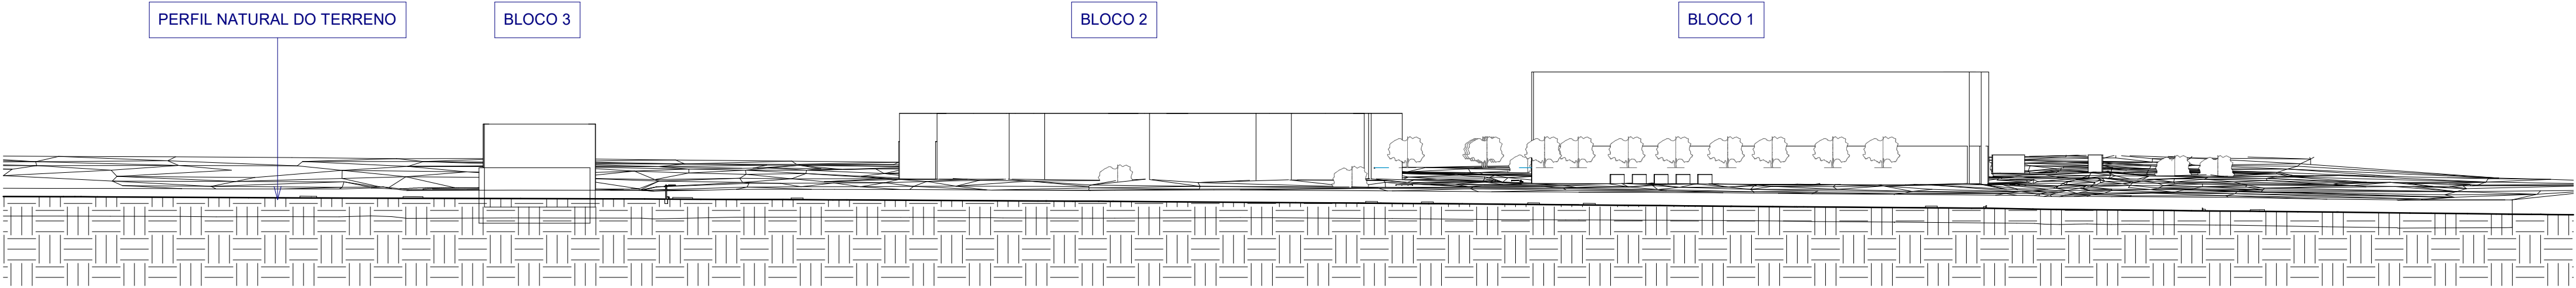

3 Corte 2
1 : 800


TABELAS:

CICLOVIA DE 1,40M DE LARGURA


NOTA: ÁRVORES, POSTES E CAIXAS DE PASSAGENS EXISTENTES. VERIFICAR DWG DE TOPOGRAFIA

MAPA CHAVE:


REVISÕES			IS	UNIDADE: UFVJM - CAMPUS UNAÍ			 Universidade Federal de Viçosa
NÚMERO	DESCRIÇÃO	DATA		ENDEREÇO: AVENIDA UNIVERSITÁRIA N 1000			
01	EMISSÃO FINAL	28/02/2024		RESPONSÁVEL TÉCNICO:			
02	REVISÃO 01 - CICLOVIA	08/03/2024	TÍTULO: UFVJM - CAMPUS UNAÍ			DISCIPLINA: ARQUITETURA	
03	REVISÃO 02 - AJUSTE ROTATÓRIA	20/03/2024	MARIA IZABEL SOUKI CRUZ				ETAPA: ESTUDO PRELIMINAR
04	REVISÃO 03 - PONTO DE ÔNIBUS	26/03/2024	CREA MG 94504D				
05	MATERIAIS PAVIMENTAÇÃO	08/04/2024	DATA:	ESCALA:	ARQUIVO:	FOLHA:	REVISÃO:
			03/22/24	Indicada	IS_UFVJM_EXE_ARQ_01	IS_UFVJM_EXE_ARQ_01-P02	05

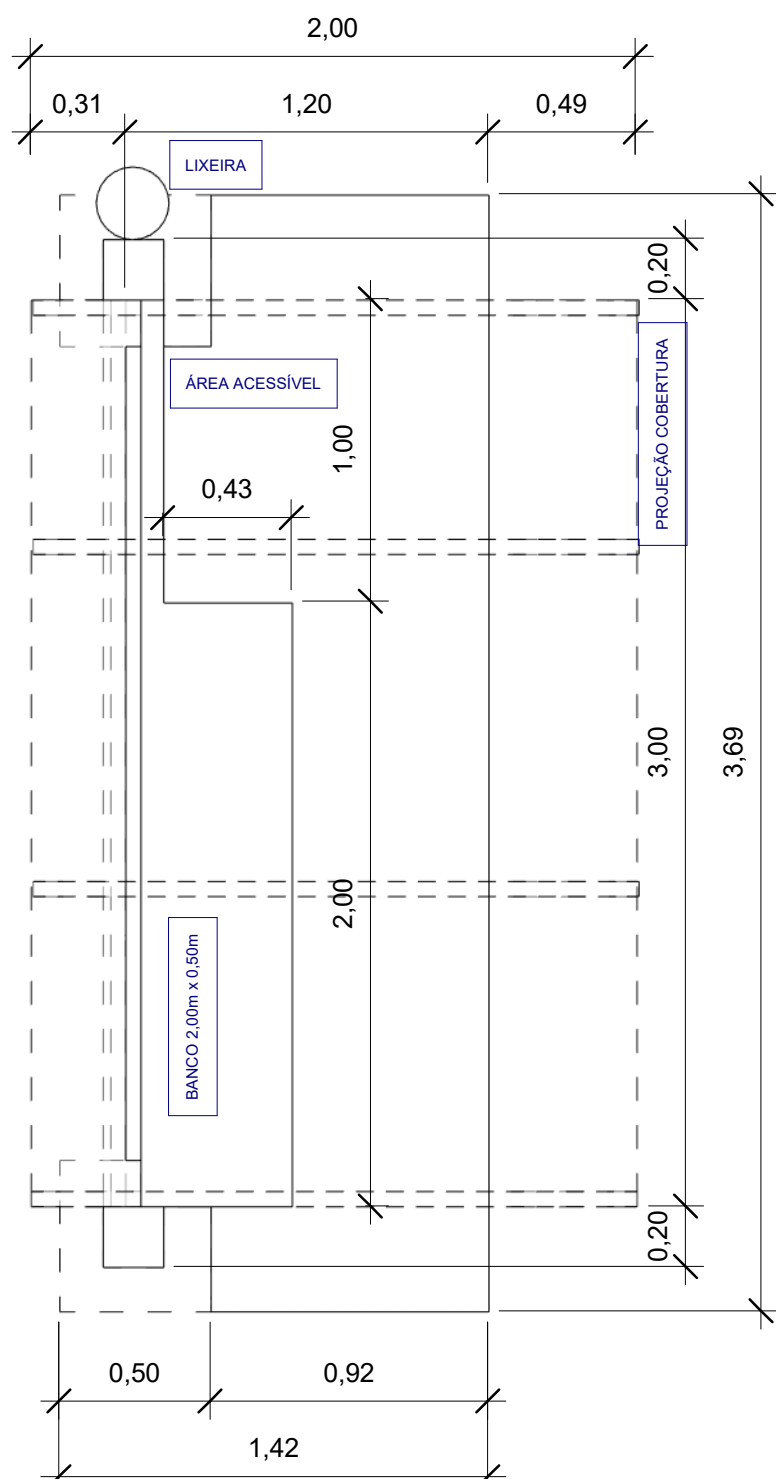


2 PONTO DE ÔNIBUS
1 : 25

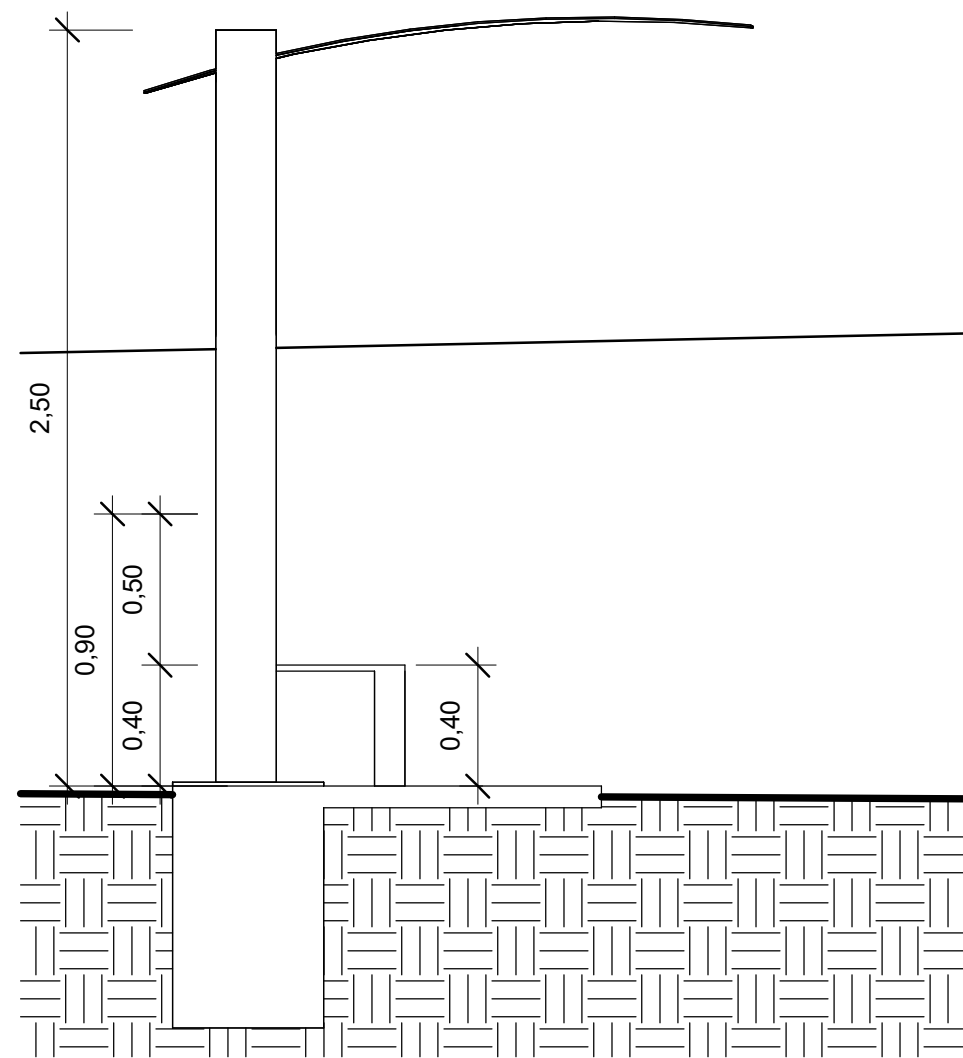

3 Corte 7
1 : 25

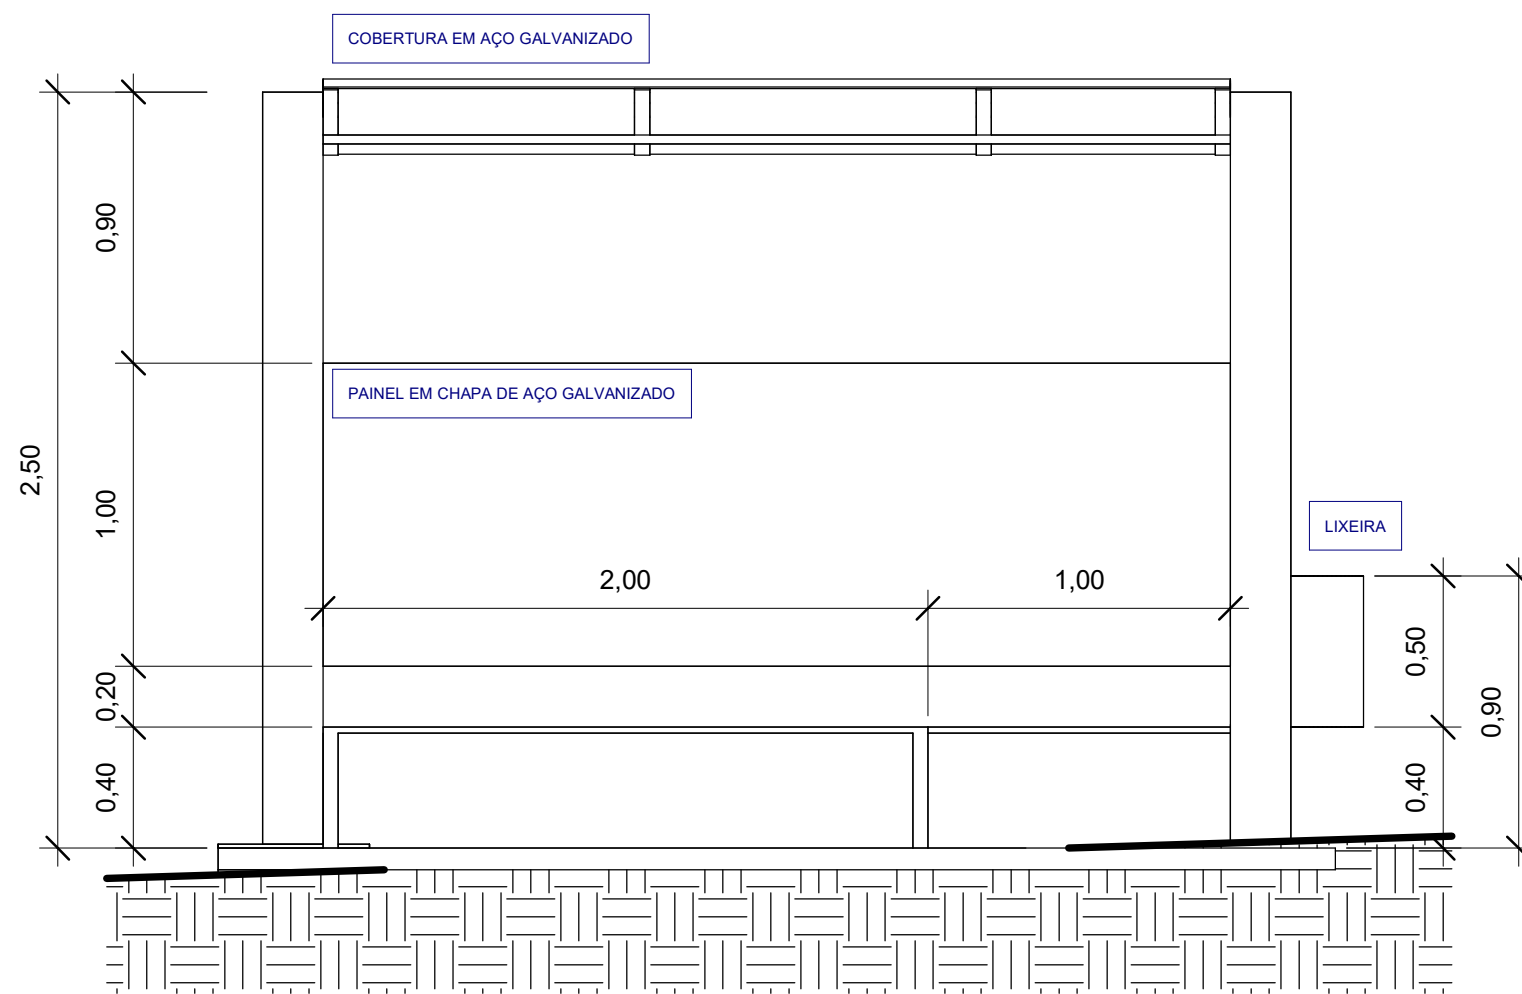

4 Corte 8
1 : 25

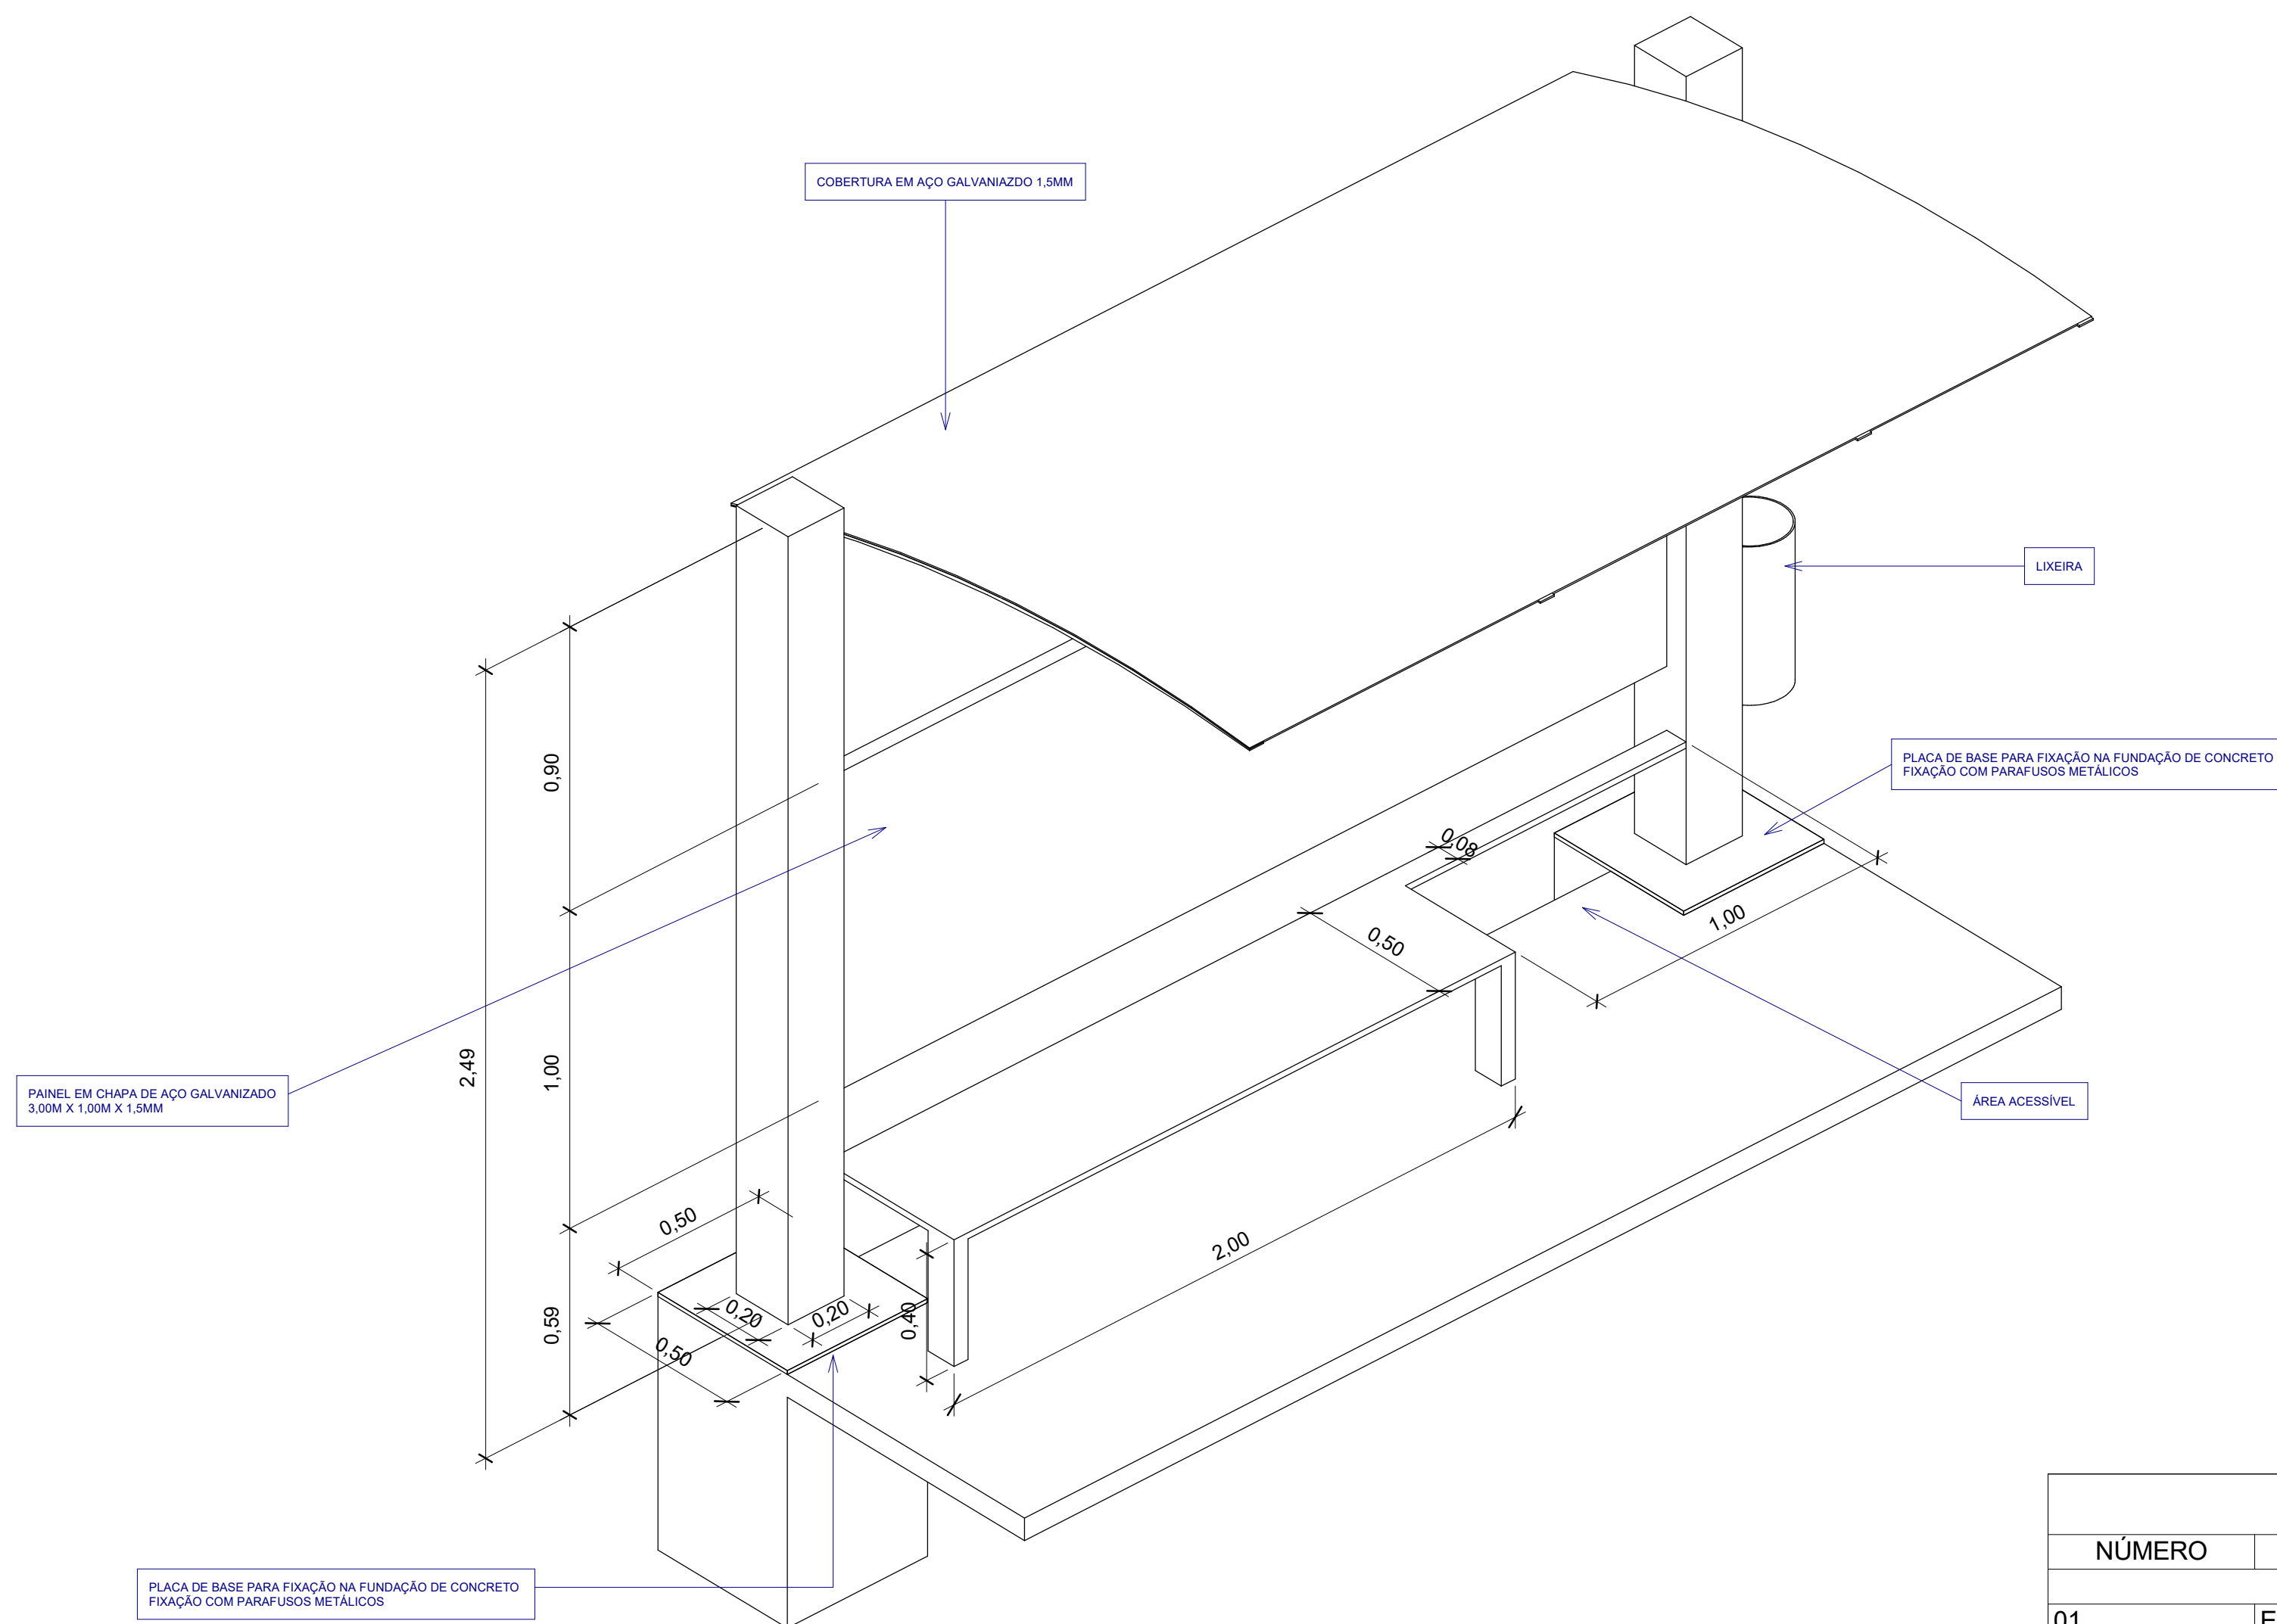


5 3D P.O.

TABELAS:

CICLOVIA DE 1,40M DE LARGURA

NOTA: ÁRVORES, POSTES E CAIXAS DE PASSAGENS EXISTENTES.
VERIFICAR DWG DE TOPOGRAFIA

MAPA CHAVE:

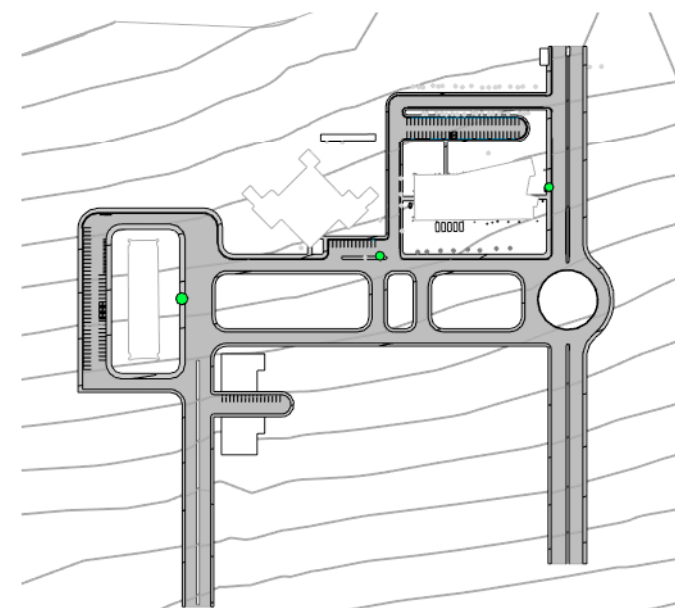

REVISÕES		
NÚMERO	DESCRIÇÃO	DATA
01	EMIÇÃO FINAL	28/02/2024
02	REVISÃO 01 - CICLOVIA	08/03/2024
03	REVISÃO 02 - AJUSTE ROTATÓRIA	20/03/2024
04	REVISÃO 03 - PONTO DE ÔNIBUS	26/03/2024
05	MATERIAIS PAVIMENTAÇÃO	08/04/2024

IS 1500 00 17 00	UNIDADE: UFVJM - CAMPUS UNAÍ	
	ENDEREÇO: AVENIDA UNIVERSITÁRIA N 1000	
RESPONSÁVEL TÉCNICO: Projetista CREA MG 94504D	TÍTULO: UFVJM - CAMPUS UNAÍ	
	DISCIPLINA: ARQUITETURA	
DATA: 04/04/24 ESCALA: Indicada	ETAPA: ESTUDO PRELIMINAR	
	CONTEÚDO: PONTOS DE ÔNIBUS	
IS_UFVJM_EXE_ARQ_01	ARQUIVO: IS_UFVJM_EXE_ARQ_01	
	FOLHA: IS_UFVJM_EXE_ARQ_01-P05	
		REVISÃO: 05