





PLANTA SITUAÇÃO/FLUXOGRAMA
ESC. 1:3.000

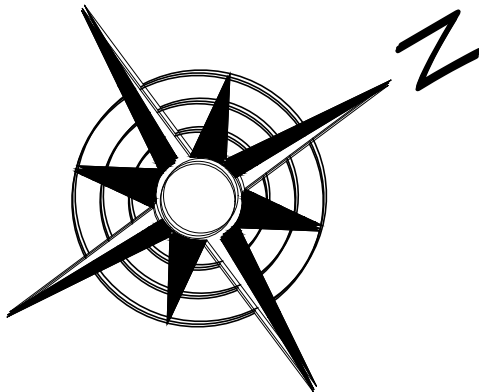

LEGENDA	
	FLUXO COLETA INTERNA
	FLUXO DE COLETA EXTERNA


	15.12.2020	JENIFFER DE OLIVEIRA FREITAS	ACRÉSCIMO DE BOX DE LAVAGEM
Nº:	DATA	RESPONSÁVEL	DESCRIÇÃO DA REVISÃO:
FASE:			
PROJETO ARQUITETÔNICO BÁSICO			
OBSERVAÇÕES			
CONFERIR MEDIDAS NA OBRA			
ABRIGO EXTERNO DE RESÍDUOS			
CAMPUS JK / DIAMANTINA			
RODOVIA MG 367, KM 583, Nº 5000 - ALTO DA JACUBA - DIAMANTINA/MG			
PROPRIETÁRIO: UNIVERSIDADE FEDERAL DOS VALES DO JEQUITINHONHA E MUCURI		CNPJ: 16.888.315/0001-57	
CONTEÚDO:			
PLANTA DE SITUAÇÃO/FLUXOGRAMA			
AUTOR PROJETO ARQUITETÔNICO / RT:			
Jeniffer de Oliveira Freitas CREA MG-199240/D			
ÁREA DE REFORMA: 27,31M²	ÁREA DE AMPLIAÇÃO 36,30M²	ESCALA: Indicada	FOLHA:
VERSÃO: VERSAO 2	DATA: 20.06.2020	AUTOCAD: Jeniffer de Oliveira Freitas	01/03
ARQUIVO: ABRIGO DE RESIDUOS - V3			

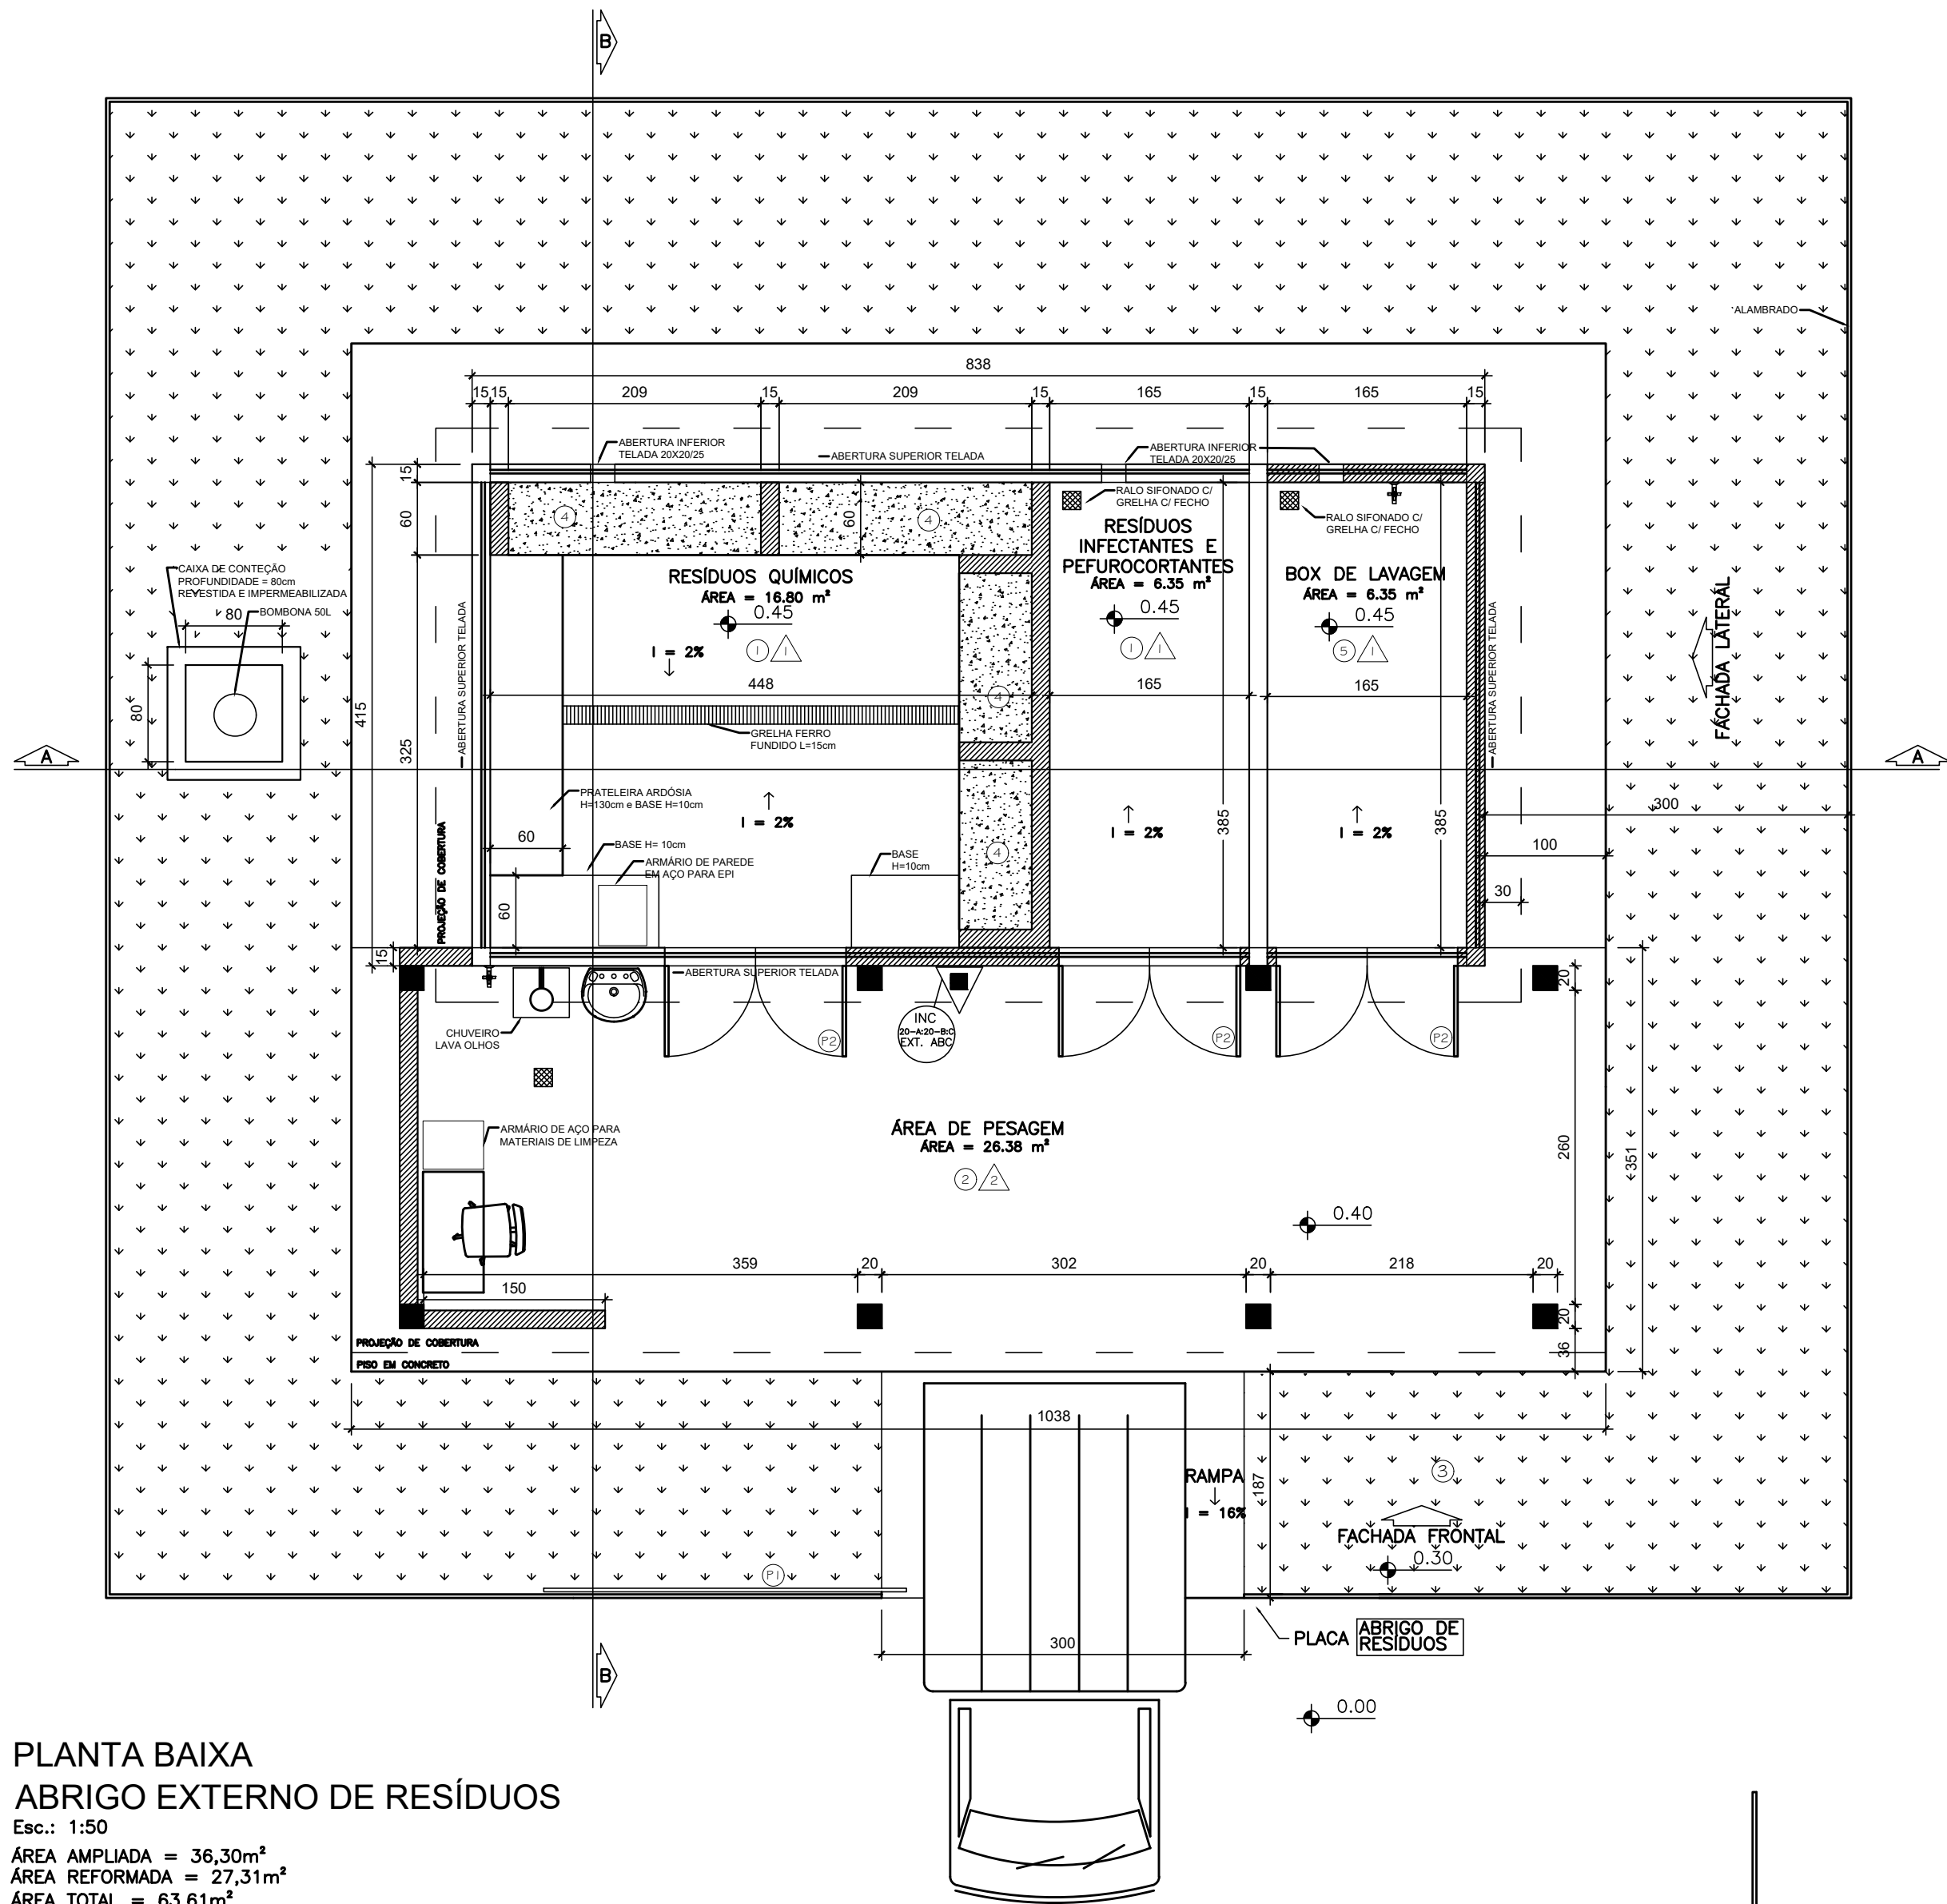

PLANTA BAIXA
ABRIGO EXTERNO DE RESÍDUOS

Esc.: 1:50
ÁREA AMPLIADA = 36,30m²
ÁREA REFORMADA = 27,31m²
ÁREA TOTAL = 63,61m²


ALVENARIA A CONSTRUIR
ALVENARIA EXISTENTE
GRAMA

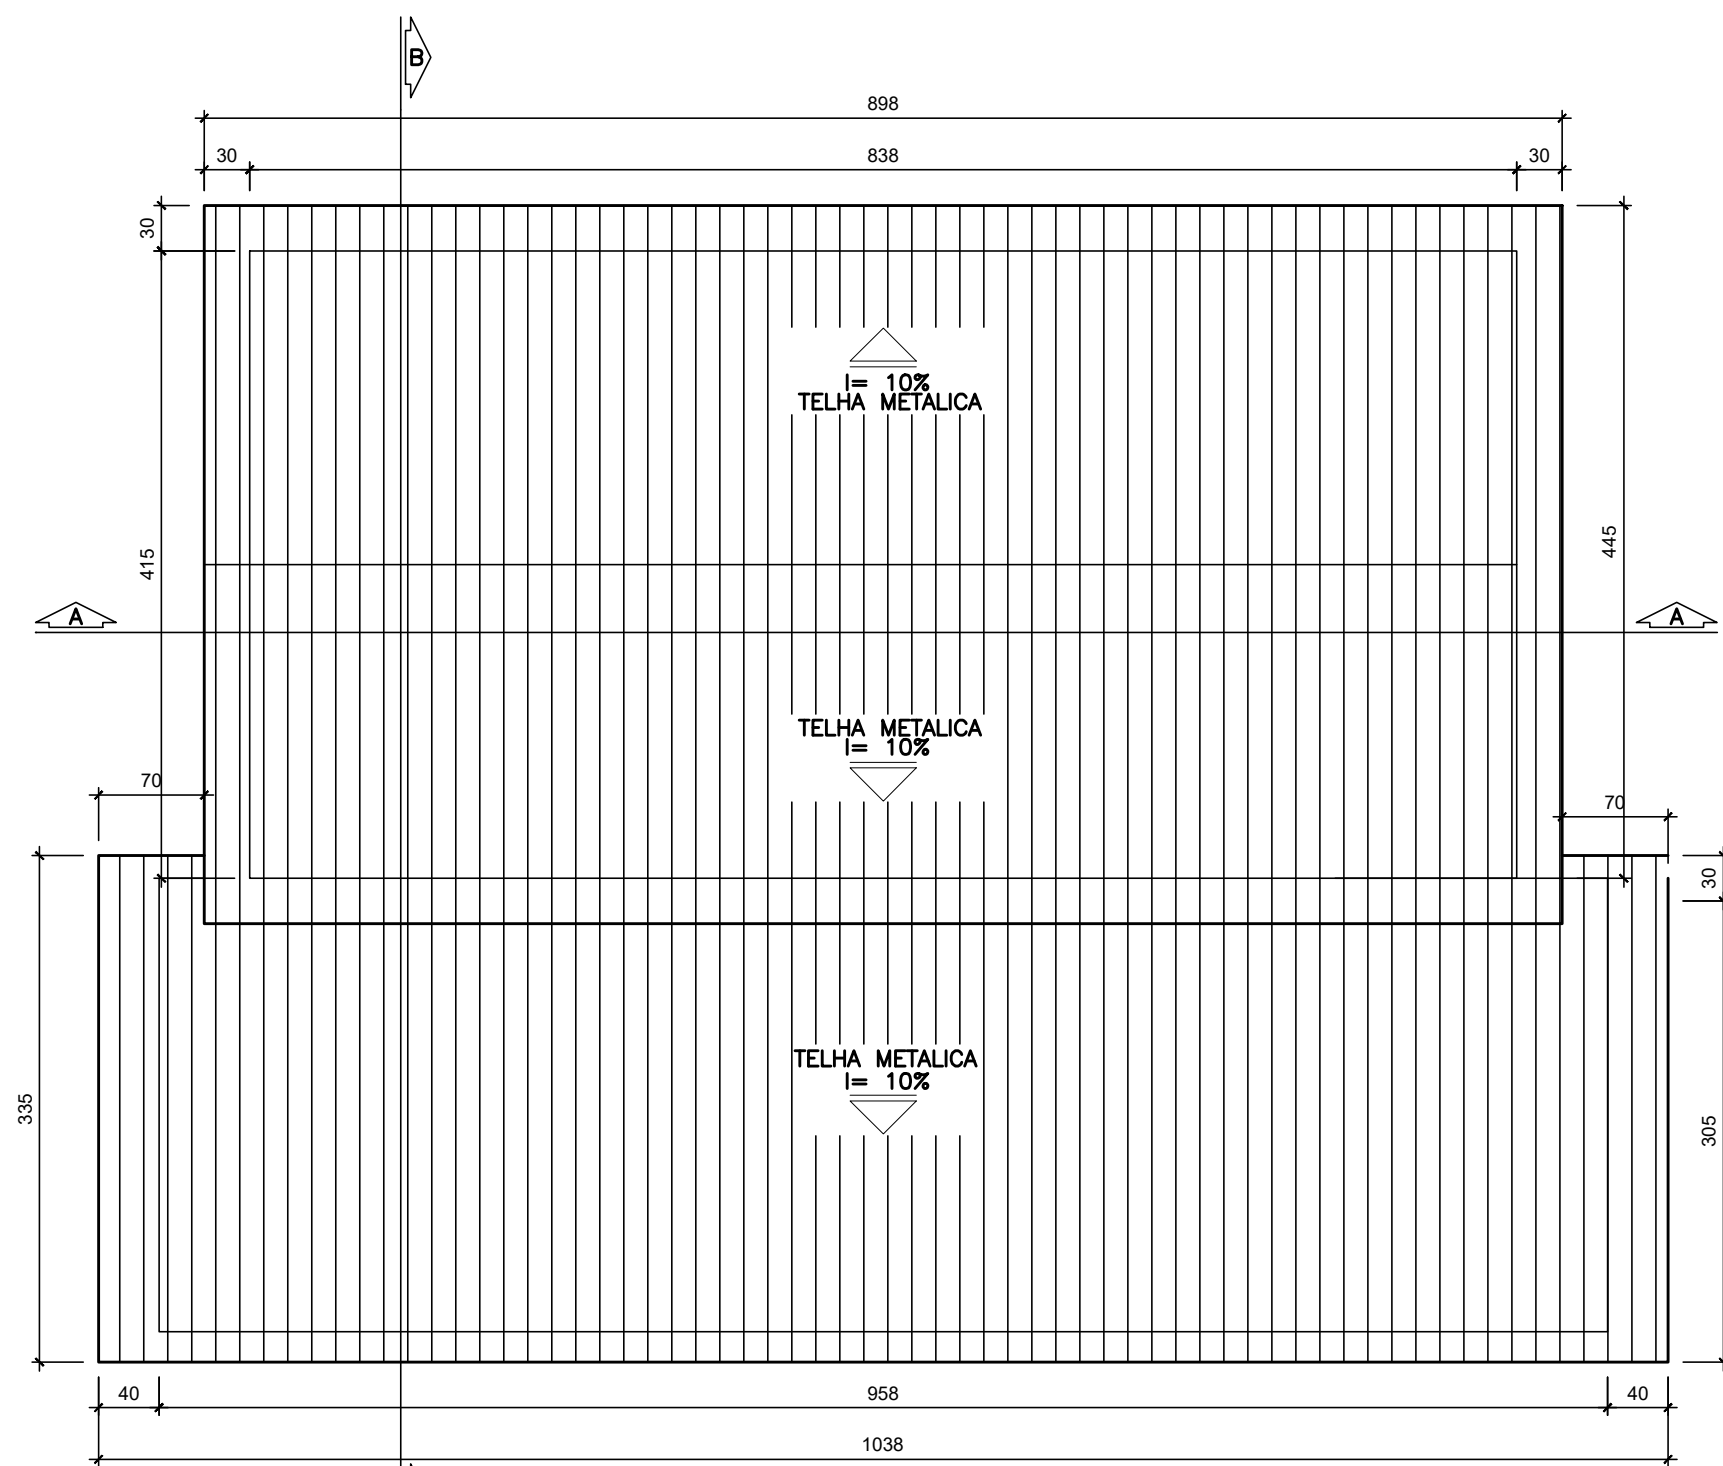



PLANTA DE COBERTURA
Esc.: 1:50



FACHADA FRONTAL
Esc.: 1:50

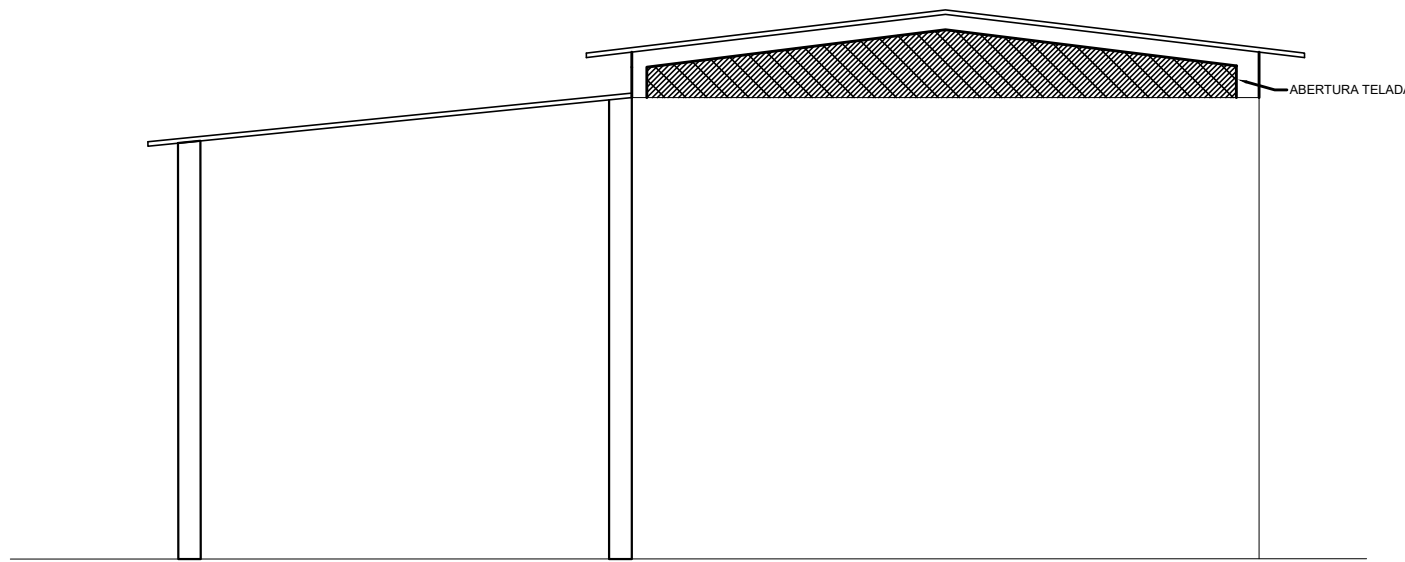

FACHADA LATERAL
Esc.: 1:50

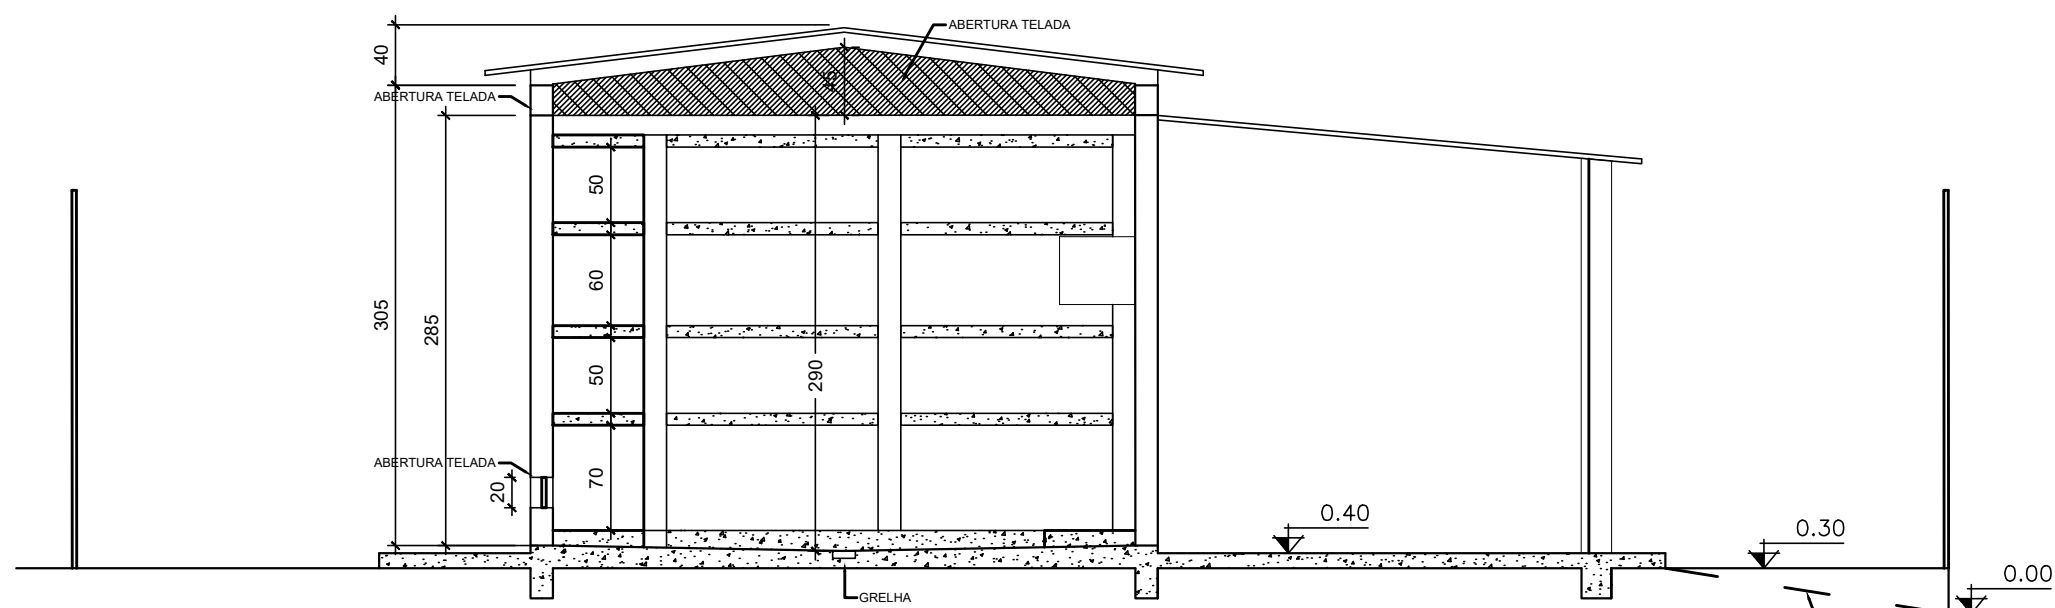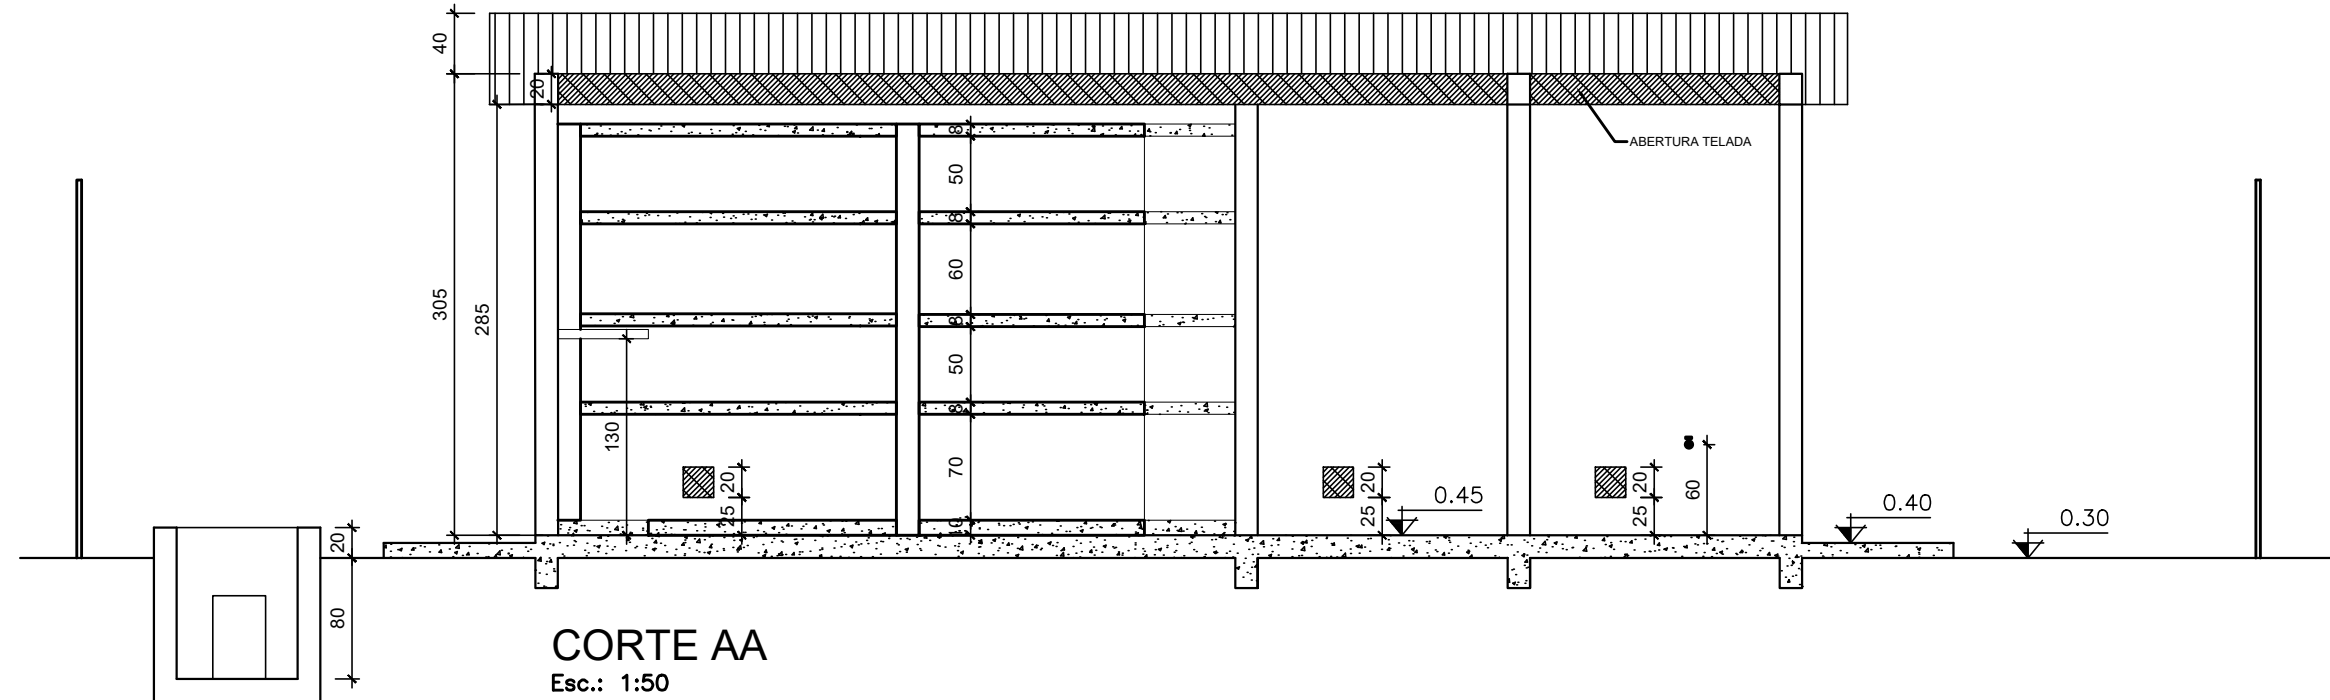


DETALHE BANCADA EM CONCRETO
SEM ESCALA


TABELA DE ESQUADRIAS		
PORTAS	P1	PORTÃO METÁLICO 300 X 250, DE CORRER
	P2	PORTA EM AÇO COM PROTEÇÃO INFERIOR 150 X 210, DE ABRIR DUAS FOLHAS
	P3	PORTAO TELADO COM PROTEÇÃO INFERIOR 140 X 210, DE ABRIR DUAS FOLHAS

TABELA GERAL REVESTIMENTOS	
PISOS	1 REVESTIMENTO CERÂMICO TIPO GRES
	2 PISO CIMENTADO
	3 GRAMA
	4 BANCADA EM CONCRETO PINTURA TINTA ACRÍLICA
	5 PISO ANTIDERRAPANTE
PAREDES	1 AZULEJO H=ATÉ O TETO
	2 PINTURA TINTA ACRÍLICA
TETO	1 TELHA AÇO GALVANIZADO


	15.12.2020	JENIFFER DE OLIVEIRA FREITAS	ADEQUAÇÃO BOX DE LAVAGEM
Nº:	DATA	RESPONSÁVEL	DESCRIÇÃO DA REVISÃO:
FASE:			
PROJETO ARQUITETÔNICO BÁSICO			
OBSERVAÇÕES			
CONFERIR MEDIDAS NA OBRA			
ABRIGO EXTERNO DE RESÍDUOS			
CAMPUS JK / DIAMANTINA			
RODOVIA MG 367, KM 583, Nº 5000 - ALTO DA JACUBA - DIAMANTINA/MG			
PROPRIETÁRIO: UNIVERSIDADE FEDERAL DOS VALES DO JEQUITINHONHA E MUCURI			CNPJ: 16.888.315/0001-57
CONTEÚDO:			
PLANTAS/CORTE/FACHADAS			
AUTOR PROJETO ARQUITETÔNICO / RT:			
Jeniffer de Oliveira Freitas CREA MG-199240/D			
ÁREA DE REFORMA: 27,31M²	ÁREA DE AMPLIAÇÃO 36,30M²	ESCALA: Indicada	FOLHA:
VERSÃO: VERSAO 2	DATA: 20.06.2020	AUTOCAD: Jeniffer de Oliveira Freitas	02/03
ARQUIVO: ABRIGO DE RESÍDUOS - V3			

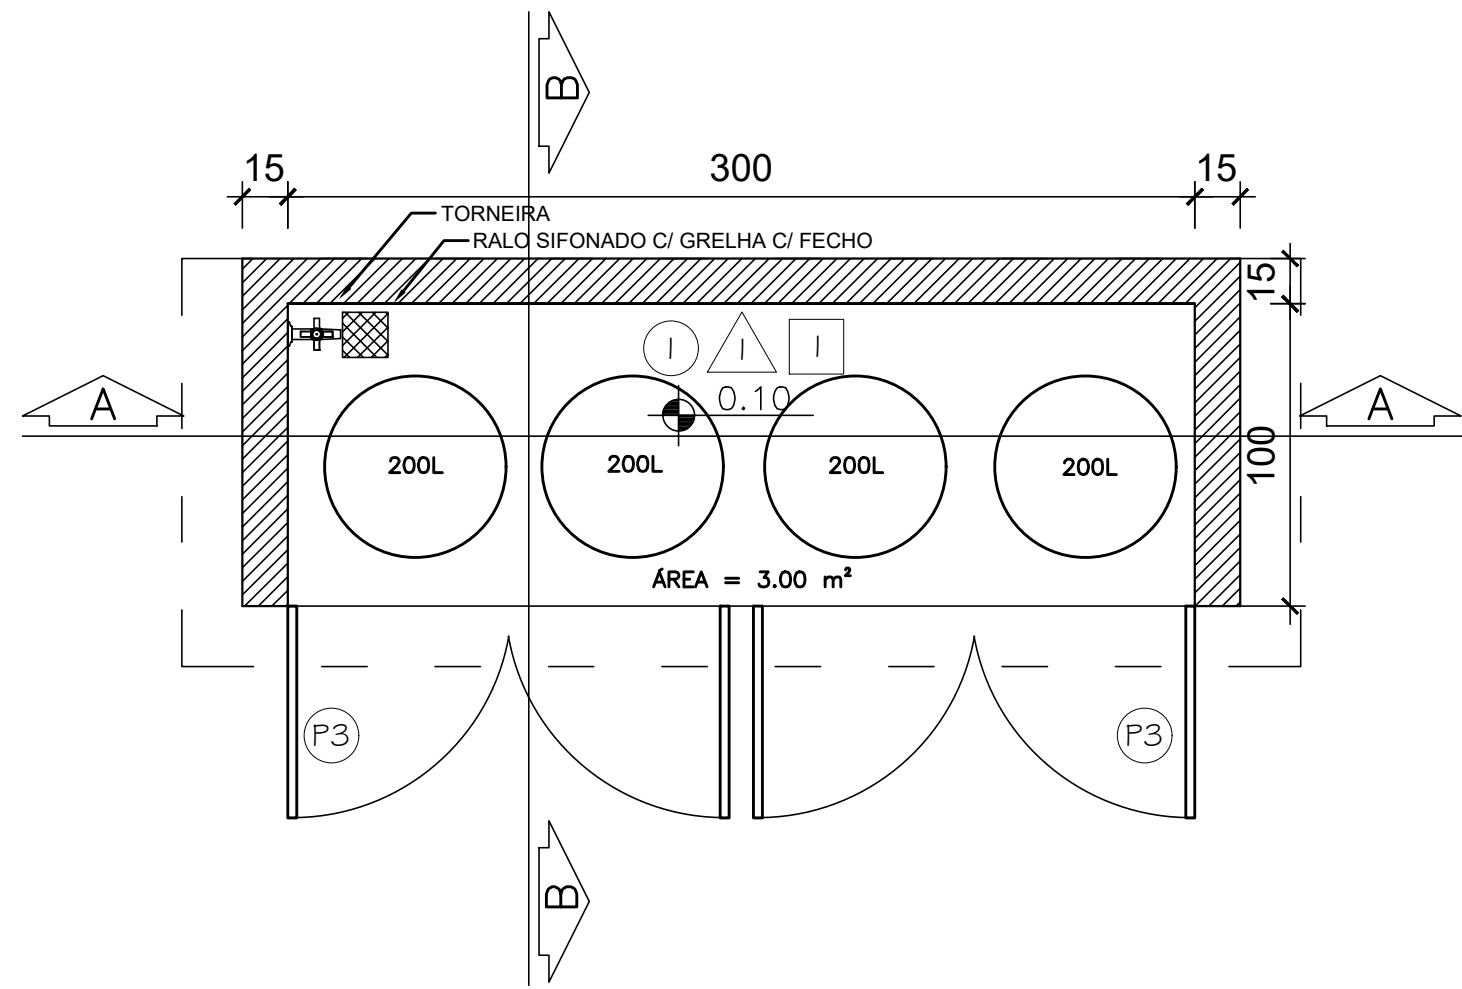


PLANTA BAIXA
ABRIGO TEMPORÁRIO DE RESÍDUOS
Esc.: 1:25
ÁREA TOTAL = 3,80m²
ALVENARIA A CONSTRUIR

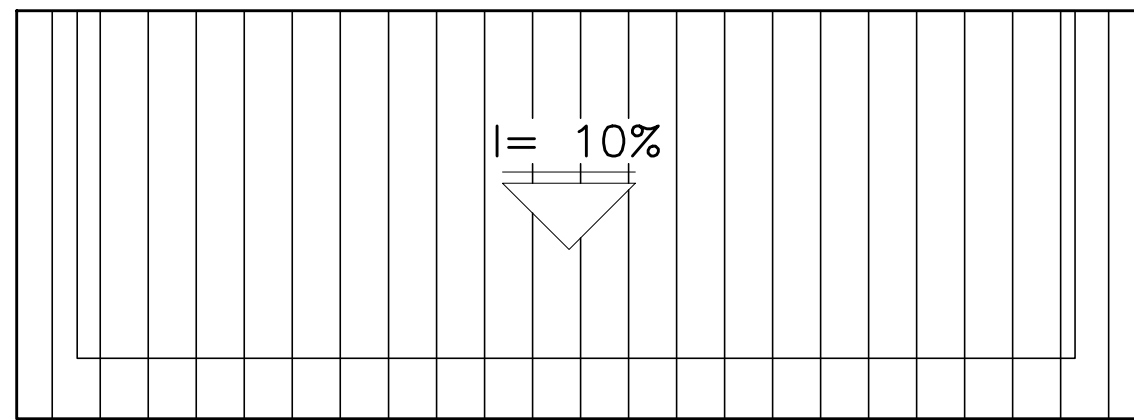


PLANTA DE COBERTURA
Esc.: 1:25

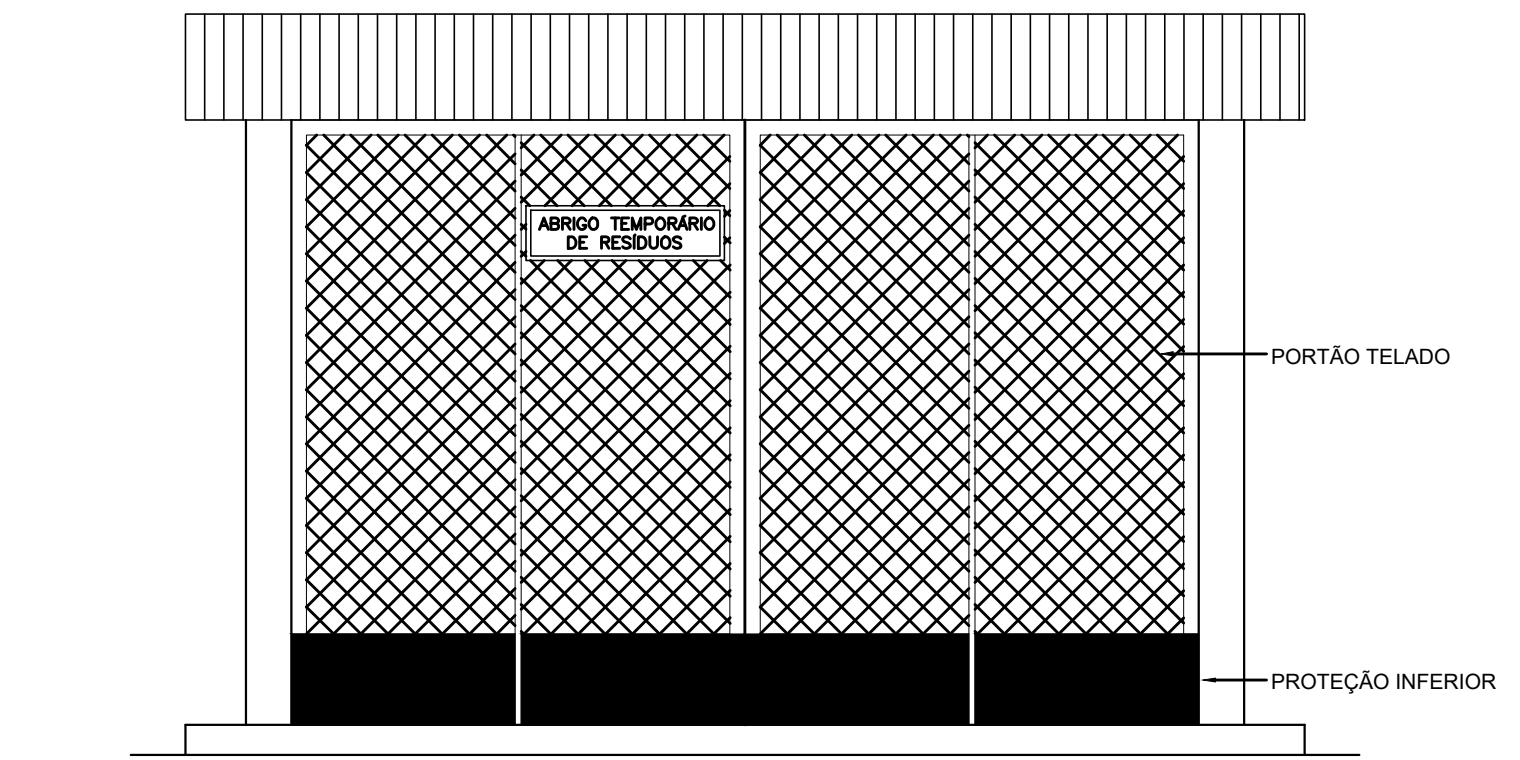

FACHADA FRONTAL
Esc.: 1:25

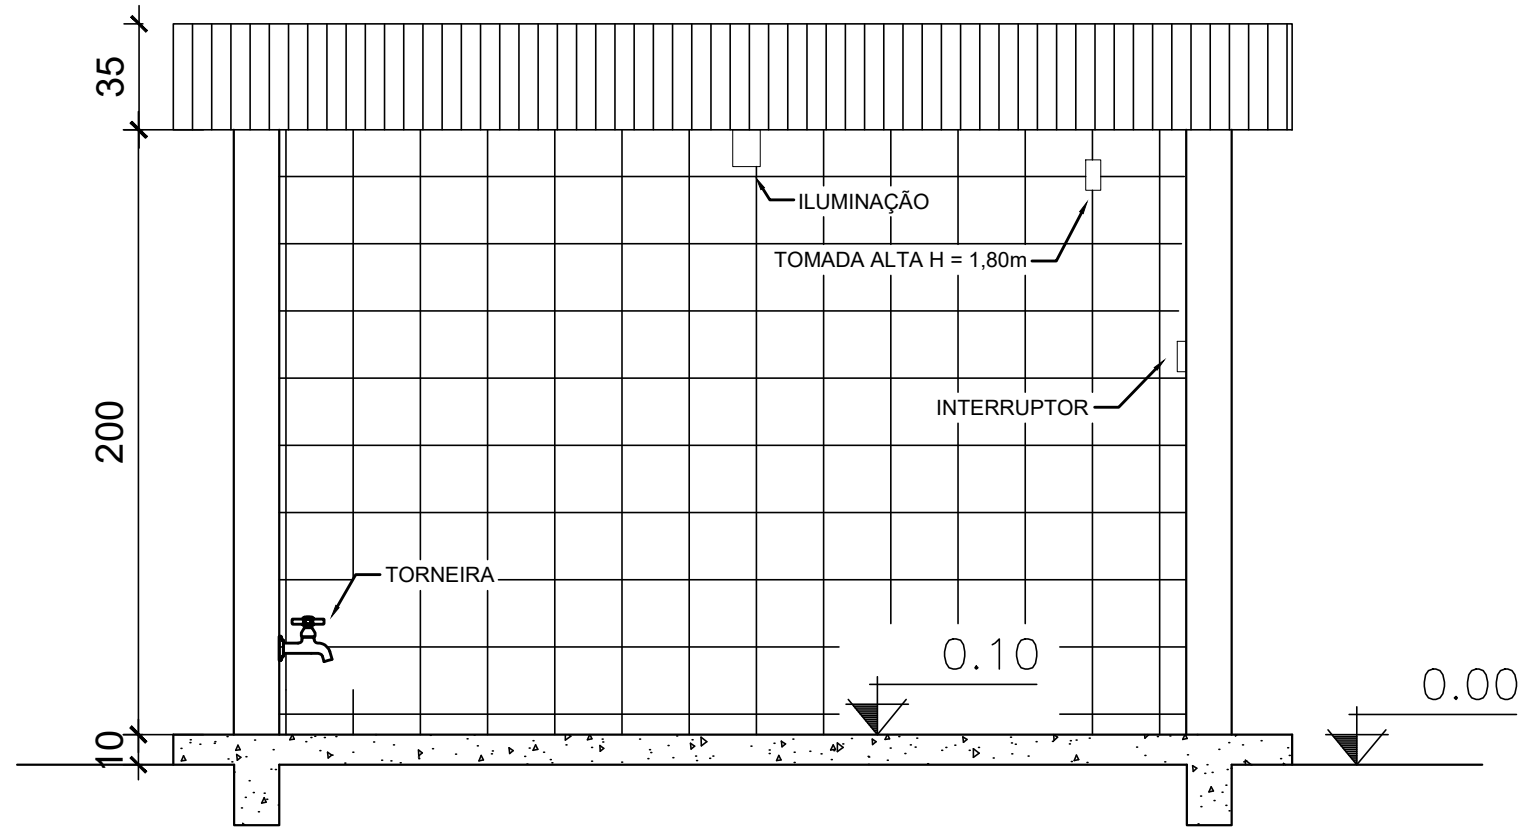

CORTE AA
Esc.: 1:25

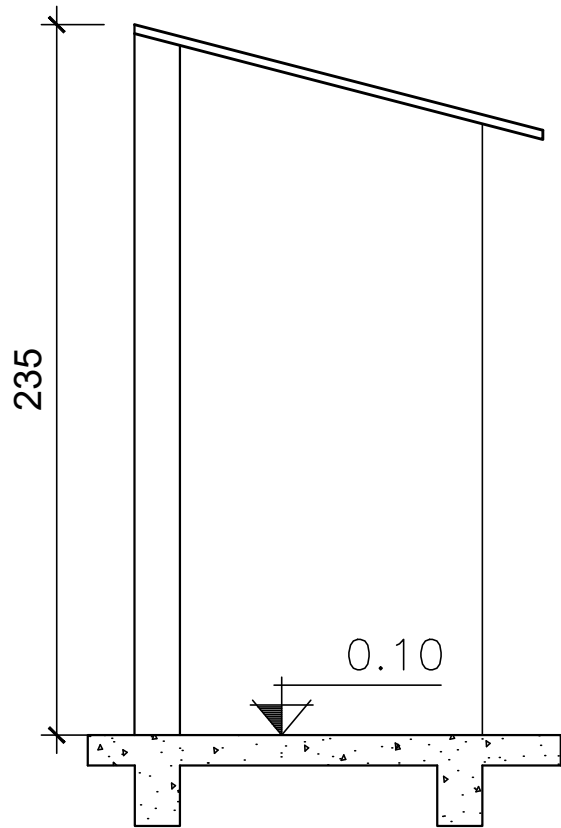

CORTE BB
Esc.: 1:25

TABELA DE ESQUADRIAS		
PORTAS	P1	PORTÃO METÁLICO 300 X 250, DE CORRER
	P2	PORTA EM AÇO COM PROTEÇÃO INFERIOR 150 X 210, DE ABRIR DUAS FOLHAS
	P3	PORTAO TELADO COM PROTEÇÃO INFERIOR 140 X 210, DE ABRIR DUAS FOLHAS

	TABELA GERAL REVESTIMENTOS
PISOS	① REVESTIMENTO CERÂMICO TIPO GRES
	② PISO CIMENTADO
	③ GRAMA
	④ BANCADA EM CONCRETO PINTURA TINTA ACRÍLICA
	⑤ PISO ANTIDERRAPANTE
PAREDES	① AZULEJO H=ATÉ O TETO
	② PINTURA TINTA ACRÍLICA
TETO	① TELHA AÇO GALVANIZADO

Nº:	DATA:	RESPONSÁVEL:	DESCRIÇÃO DA REVISÃO:
FASE: PROJETO ARQUITETÔNICO BASICO			
OBSERVAÇÕES: CONFERIR MEDIDAS NA OBRA			
ABRIGO TEMPORÁRIO DE RESIDUOS			
CAMPUS JK / DIAMANTINA			
TÍTULO: PLANTAS/CORTE/FACHADAS			
AUTOR PROJETO ARQUITETÔNICO / RT: Jeniffer de Oliveira Freitas CREA MG-199240/D			
VERSÃO: VERSAO 1	DATA: 20.06.2020	AUTOCAD: Jeniffer de Oliveira Freitas	FOLHA: ÁREA DE CONSTRUÇÃO 3,80M²
ARQUIVO: ABRIGO DE RESIDUOS - V3			03/03