

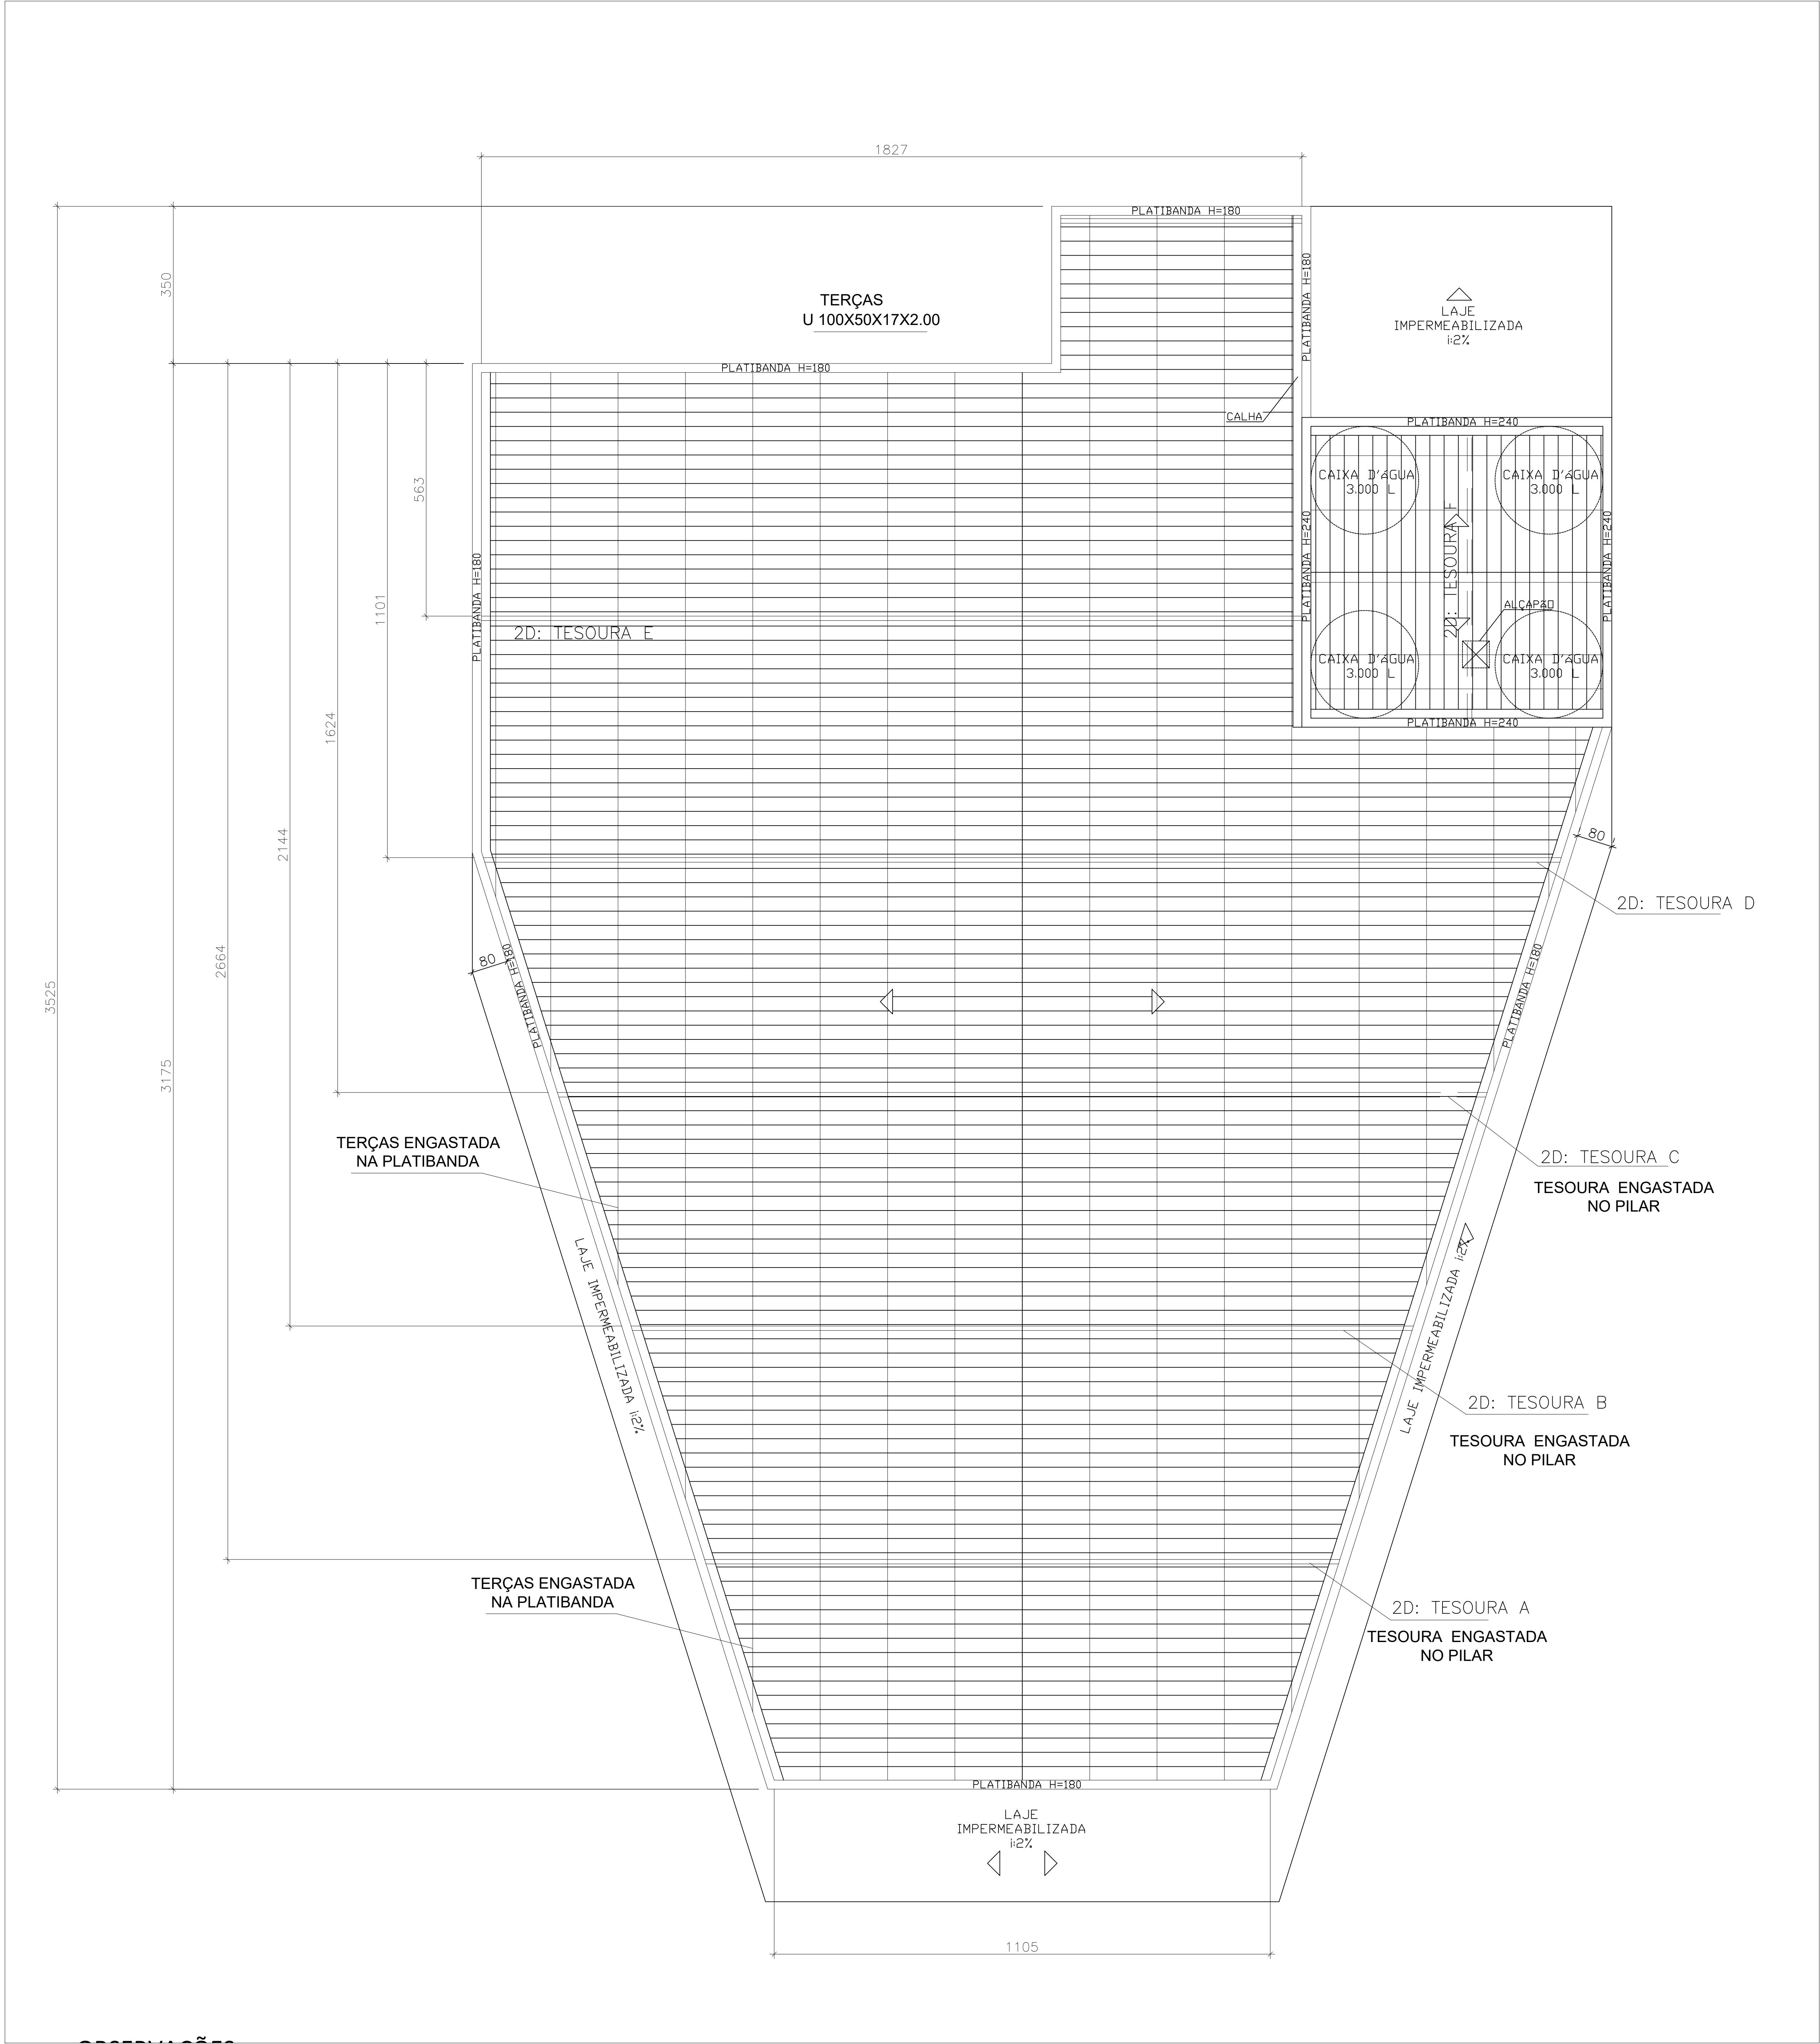
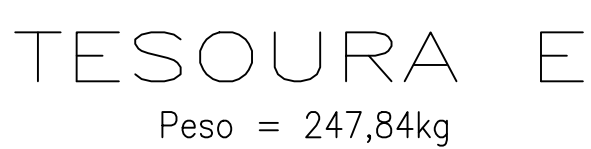
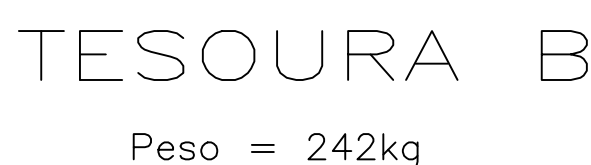


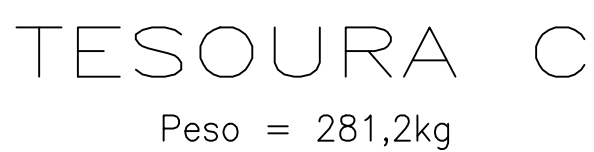

LISTA DE MATERIAIS						
	PERFIL	DIMENSÕES	AÇO	COMPR. [m]	PESO [Kg]	PINTURA [m²]
	TERÇA	UDC 100 x 50 x 17 x 2.0	ASTM A36	440	1.503,3	146,96
TESOURAS	BANZOS	UDC 100 x 40 x 2.65	ASTM A36	204	717,4	57,12
	DIAGONAIS/MONTANTES	UDC 92 x 30 x 2.0	ASTM A36	290	657,3	70,76
CHAPAS LIGAÇÃO: # 5/16"					95,0	1,53
PESO TOTAL [Kg]					2.973,0	276,37

- OBSERVAÇÕES:
- Todas as ligações dos elementos estruturais da cobertura e dos fechamentos laterais serão executadas pelo processo de soldagem;
 - Todas as medidas das diagonais das tesouras deverão ser conferidas na hora da fabricação;
 - Materiais:
 - perfis laminados: ASTM A-572 gr50
 - chapas em geral: ASTM A-36
 - perfis de chapa dobrada conformados a frio: SAE1010-1008
 - eletrodos: E6013 para soldagem de tesouras e terças.
 - Soldas conforme AWS: American Welding Society;
 - A proteção contra corrosão será feita pelo processo de pintura conforme descrito em memorial;
 - A Fixação das telhas à estrutura do telhado, será feito por parafuso autobrocante.

O 12/02/2025 MARCOS FELIX EMISSÃO INICIAL			
Nº: DATA		RESPONSÁVEL	
		DESCRIÇÃO DA REVISÃO:	
FASE: PROJETO EXECUTIVO			
OBSERVAÇÕES: CONFERIR MEDIDAS NA OBRA			
REFEITÓRIO CAMPUS JANAÚBA AVENIDA UM, nº 4.050, CIDADE UNIVERSITÁRIA, JANAÚBA/MG PROPRIETÁRIO: UNIVERSIDADE FEDERAL DOS VALES DO JEQUITINHONHA E MUCURI CNPJ: 16.888.315/0001-57 UFVJM			
TÍTULO: PROJETO ESTRUTURA METÁLICA DE COBERTURA			
AUTOR PROJETO / RT: MARCUS VINÍCIUS FELIX			
CREA 120.05310 - MG			
DETALHAMENTO:			
VERSÃO:	DATA:	AUTOCAD:	FOLHA:
VERSAO 1	17.02.2025		01/02
ARQUIVO: EST-MET-REFT-JAN-REV00			

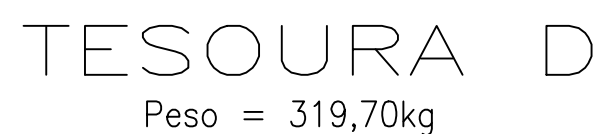

0	12/02/2025	MARCUS TELIX	EMISSÃO INICIAL		
Nº:	DATA	RESPONSÁVEL	DESCRIÇÃO DA REVISÃO:		
FASE: PROJETO EXECUTIVO					
OBSERVAÇÕES CONFIRMAR MEDIDAS NA OBRA					
CAMPUS JANAÚBA Avenida Unil, nº 4 O50, CIDADE UNIVERSITÁRIA, JANAÚBA/MG					
PROPRIETÁRIO: UNIVERSIDADE FEDERAL DOS VALES DO JEQUITINHONHA E MUCURI			CPF: 16.888.315/0001-57		
TÍTULO PROJETO ESTRUTURA METÁLICA DE COBERTURA					
AUTOR PROJETO / RT: MARCUS VINÍCIUS FELIX CREA 120 053/0 - MG					
DETALHAMENTO:					
VERSÃO: VERSÃO 1		DATA: 17.02.2025		AUTOCAD:	
ARQUIVO: EST-MET-REFT-JAN-REV00				FOUHA: 02/02	