


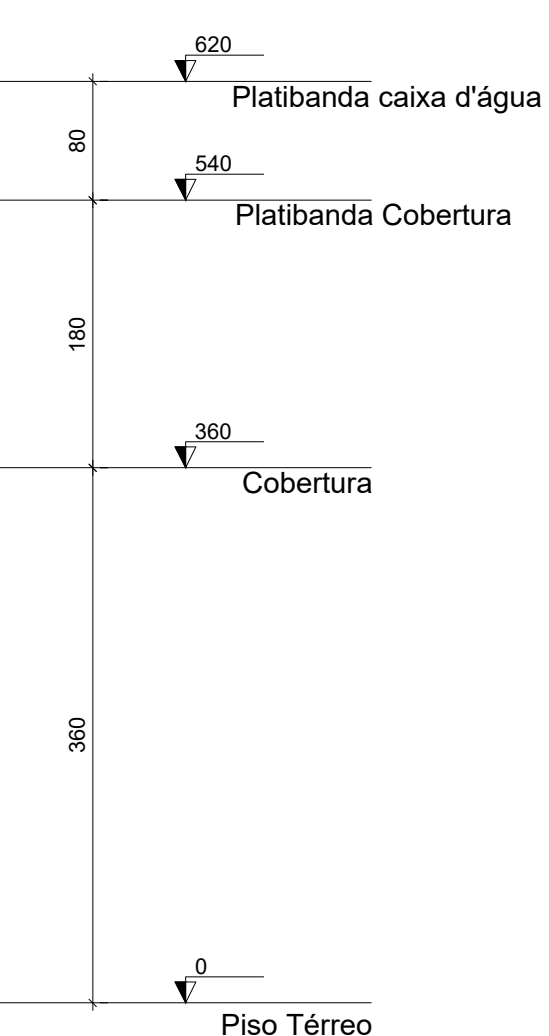
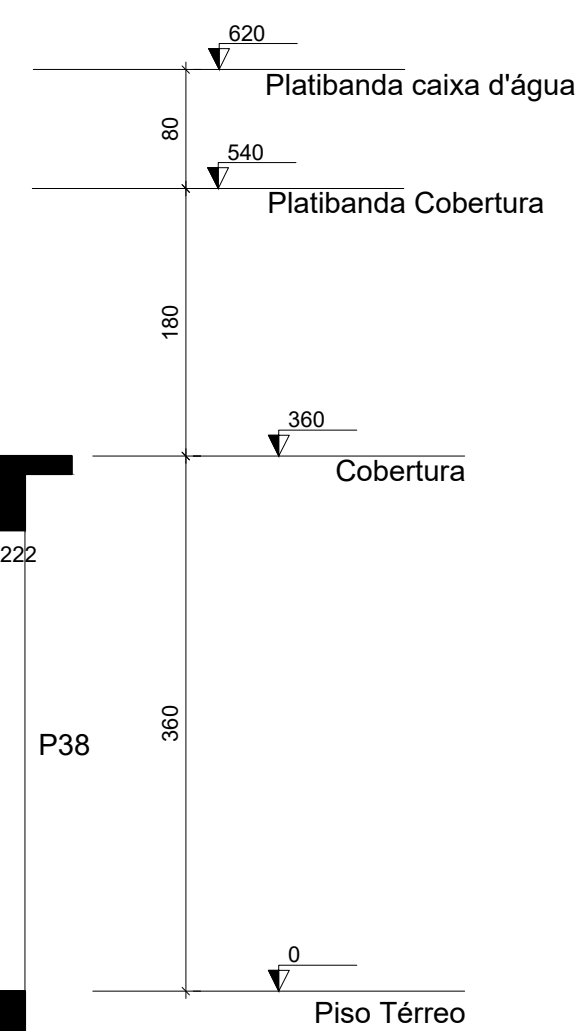


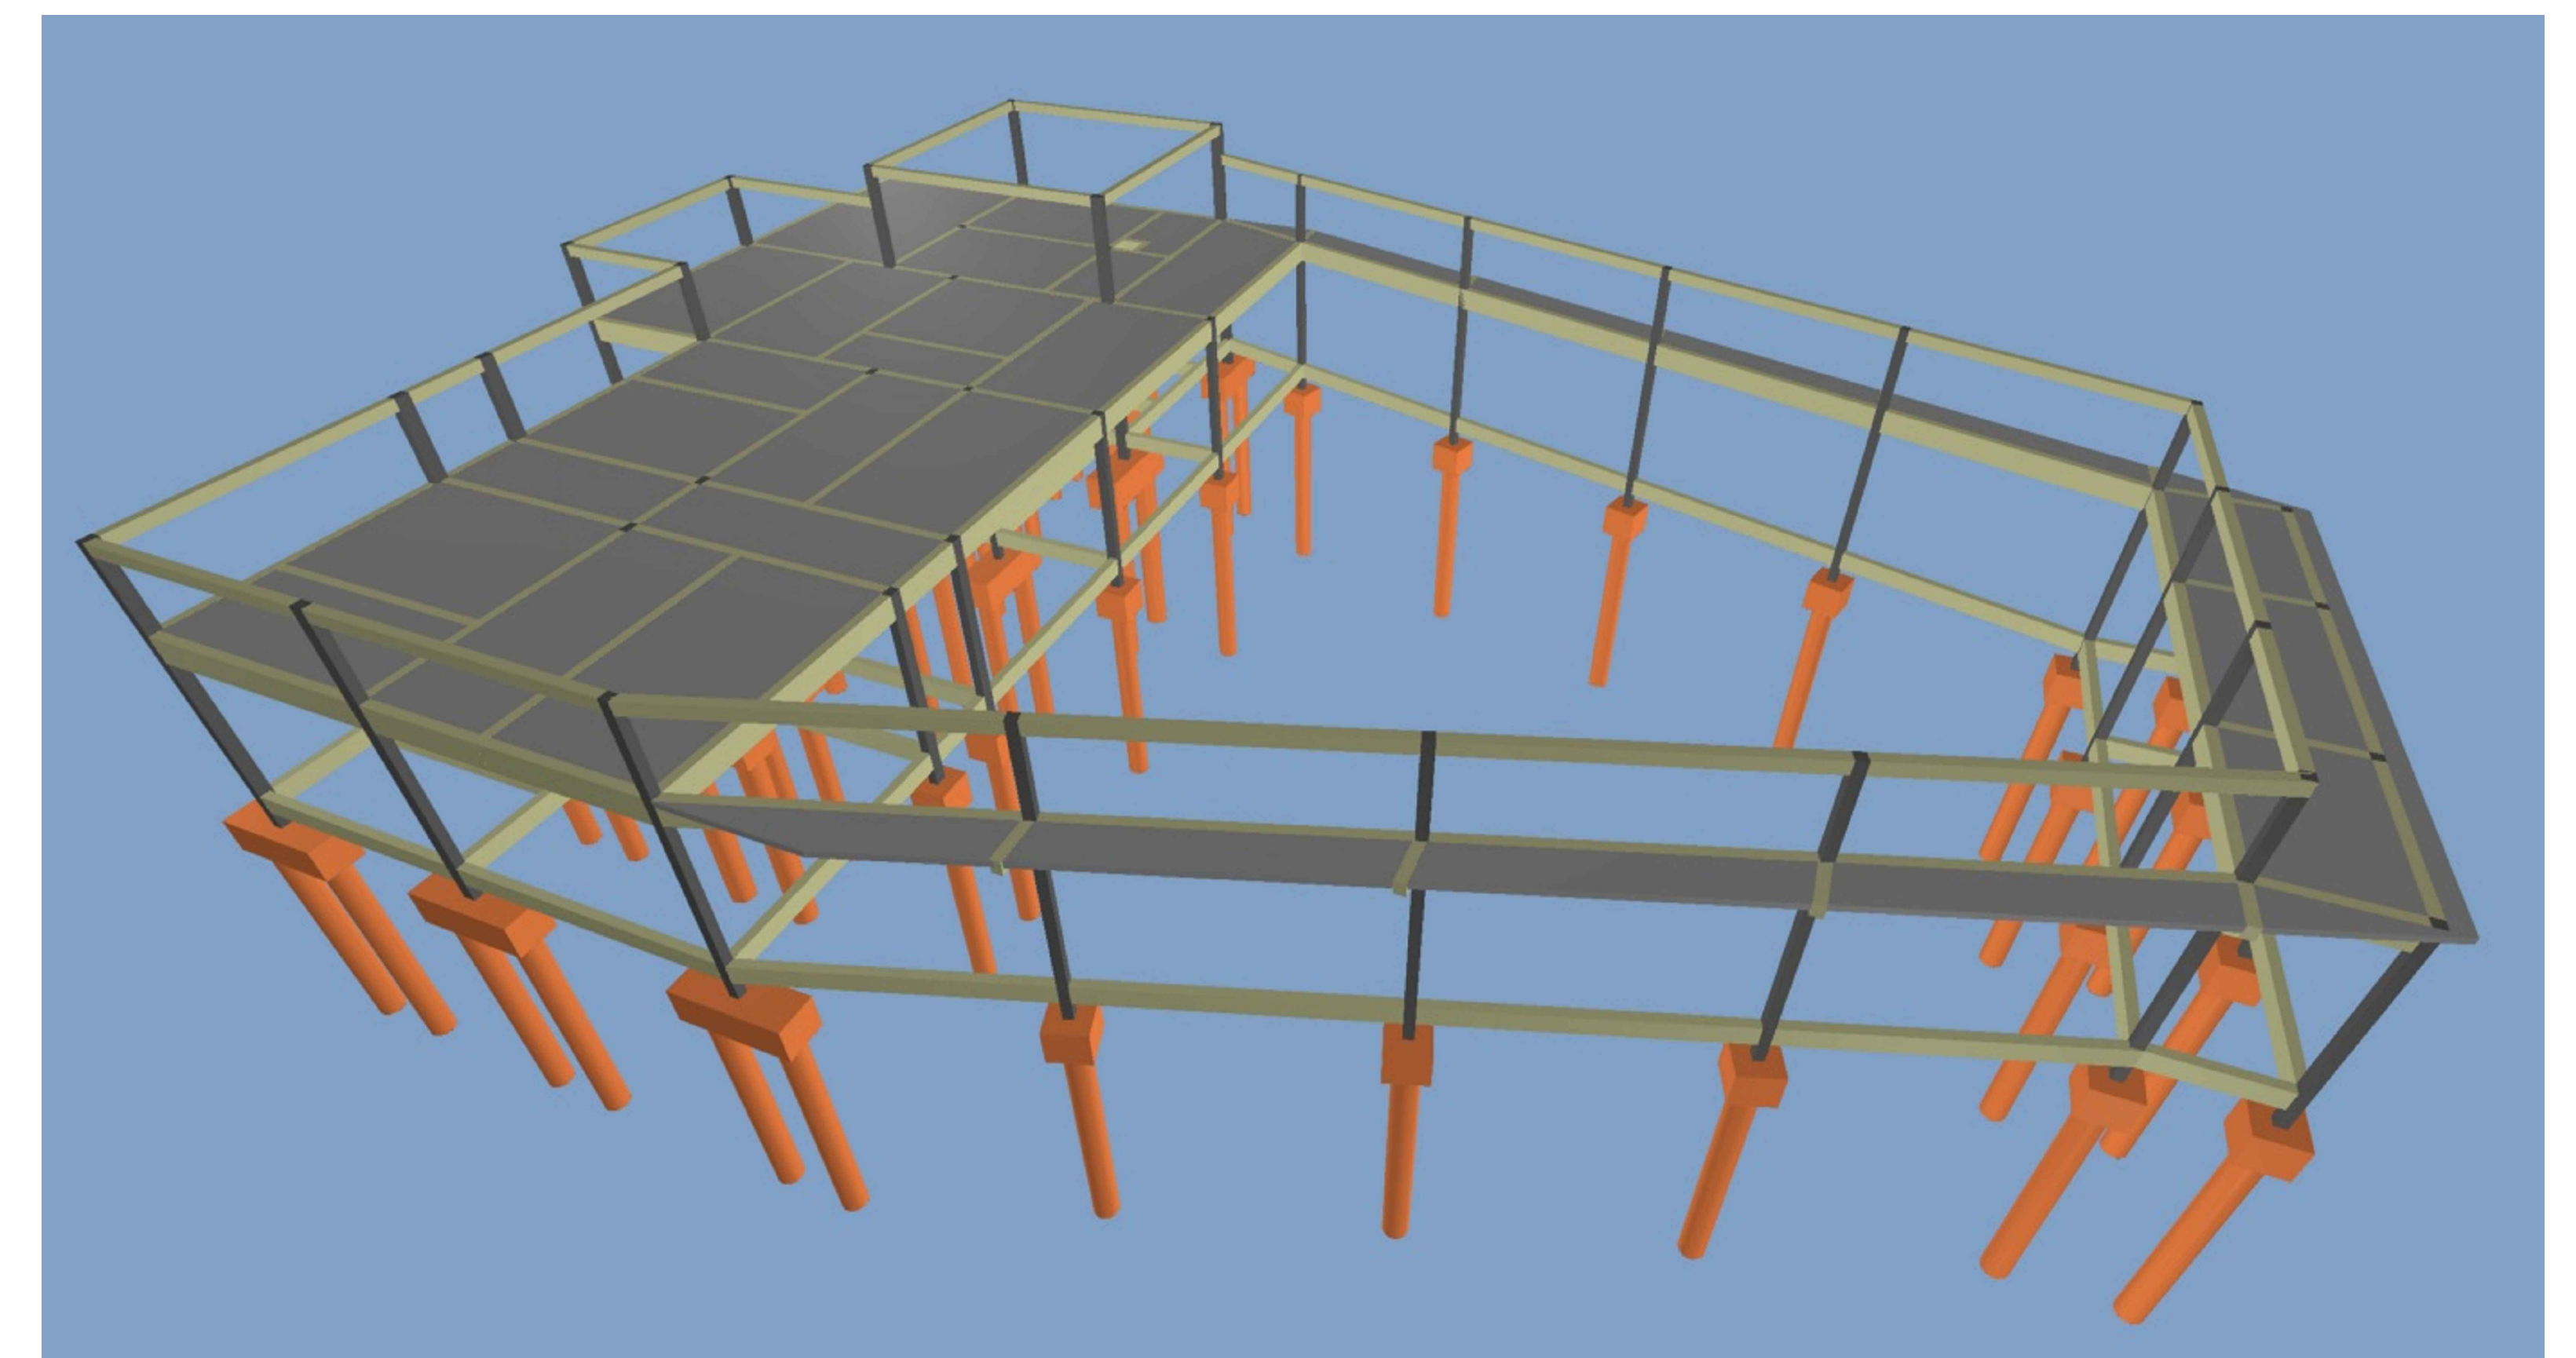


escala 1:50

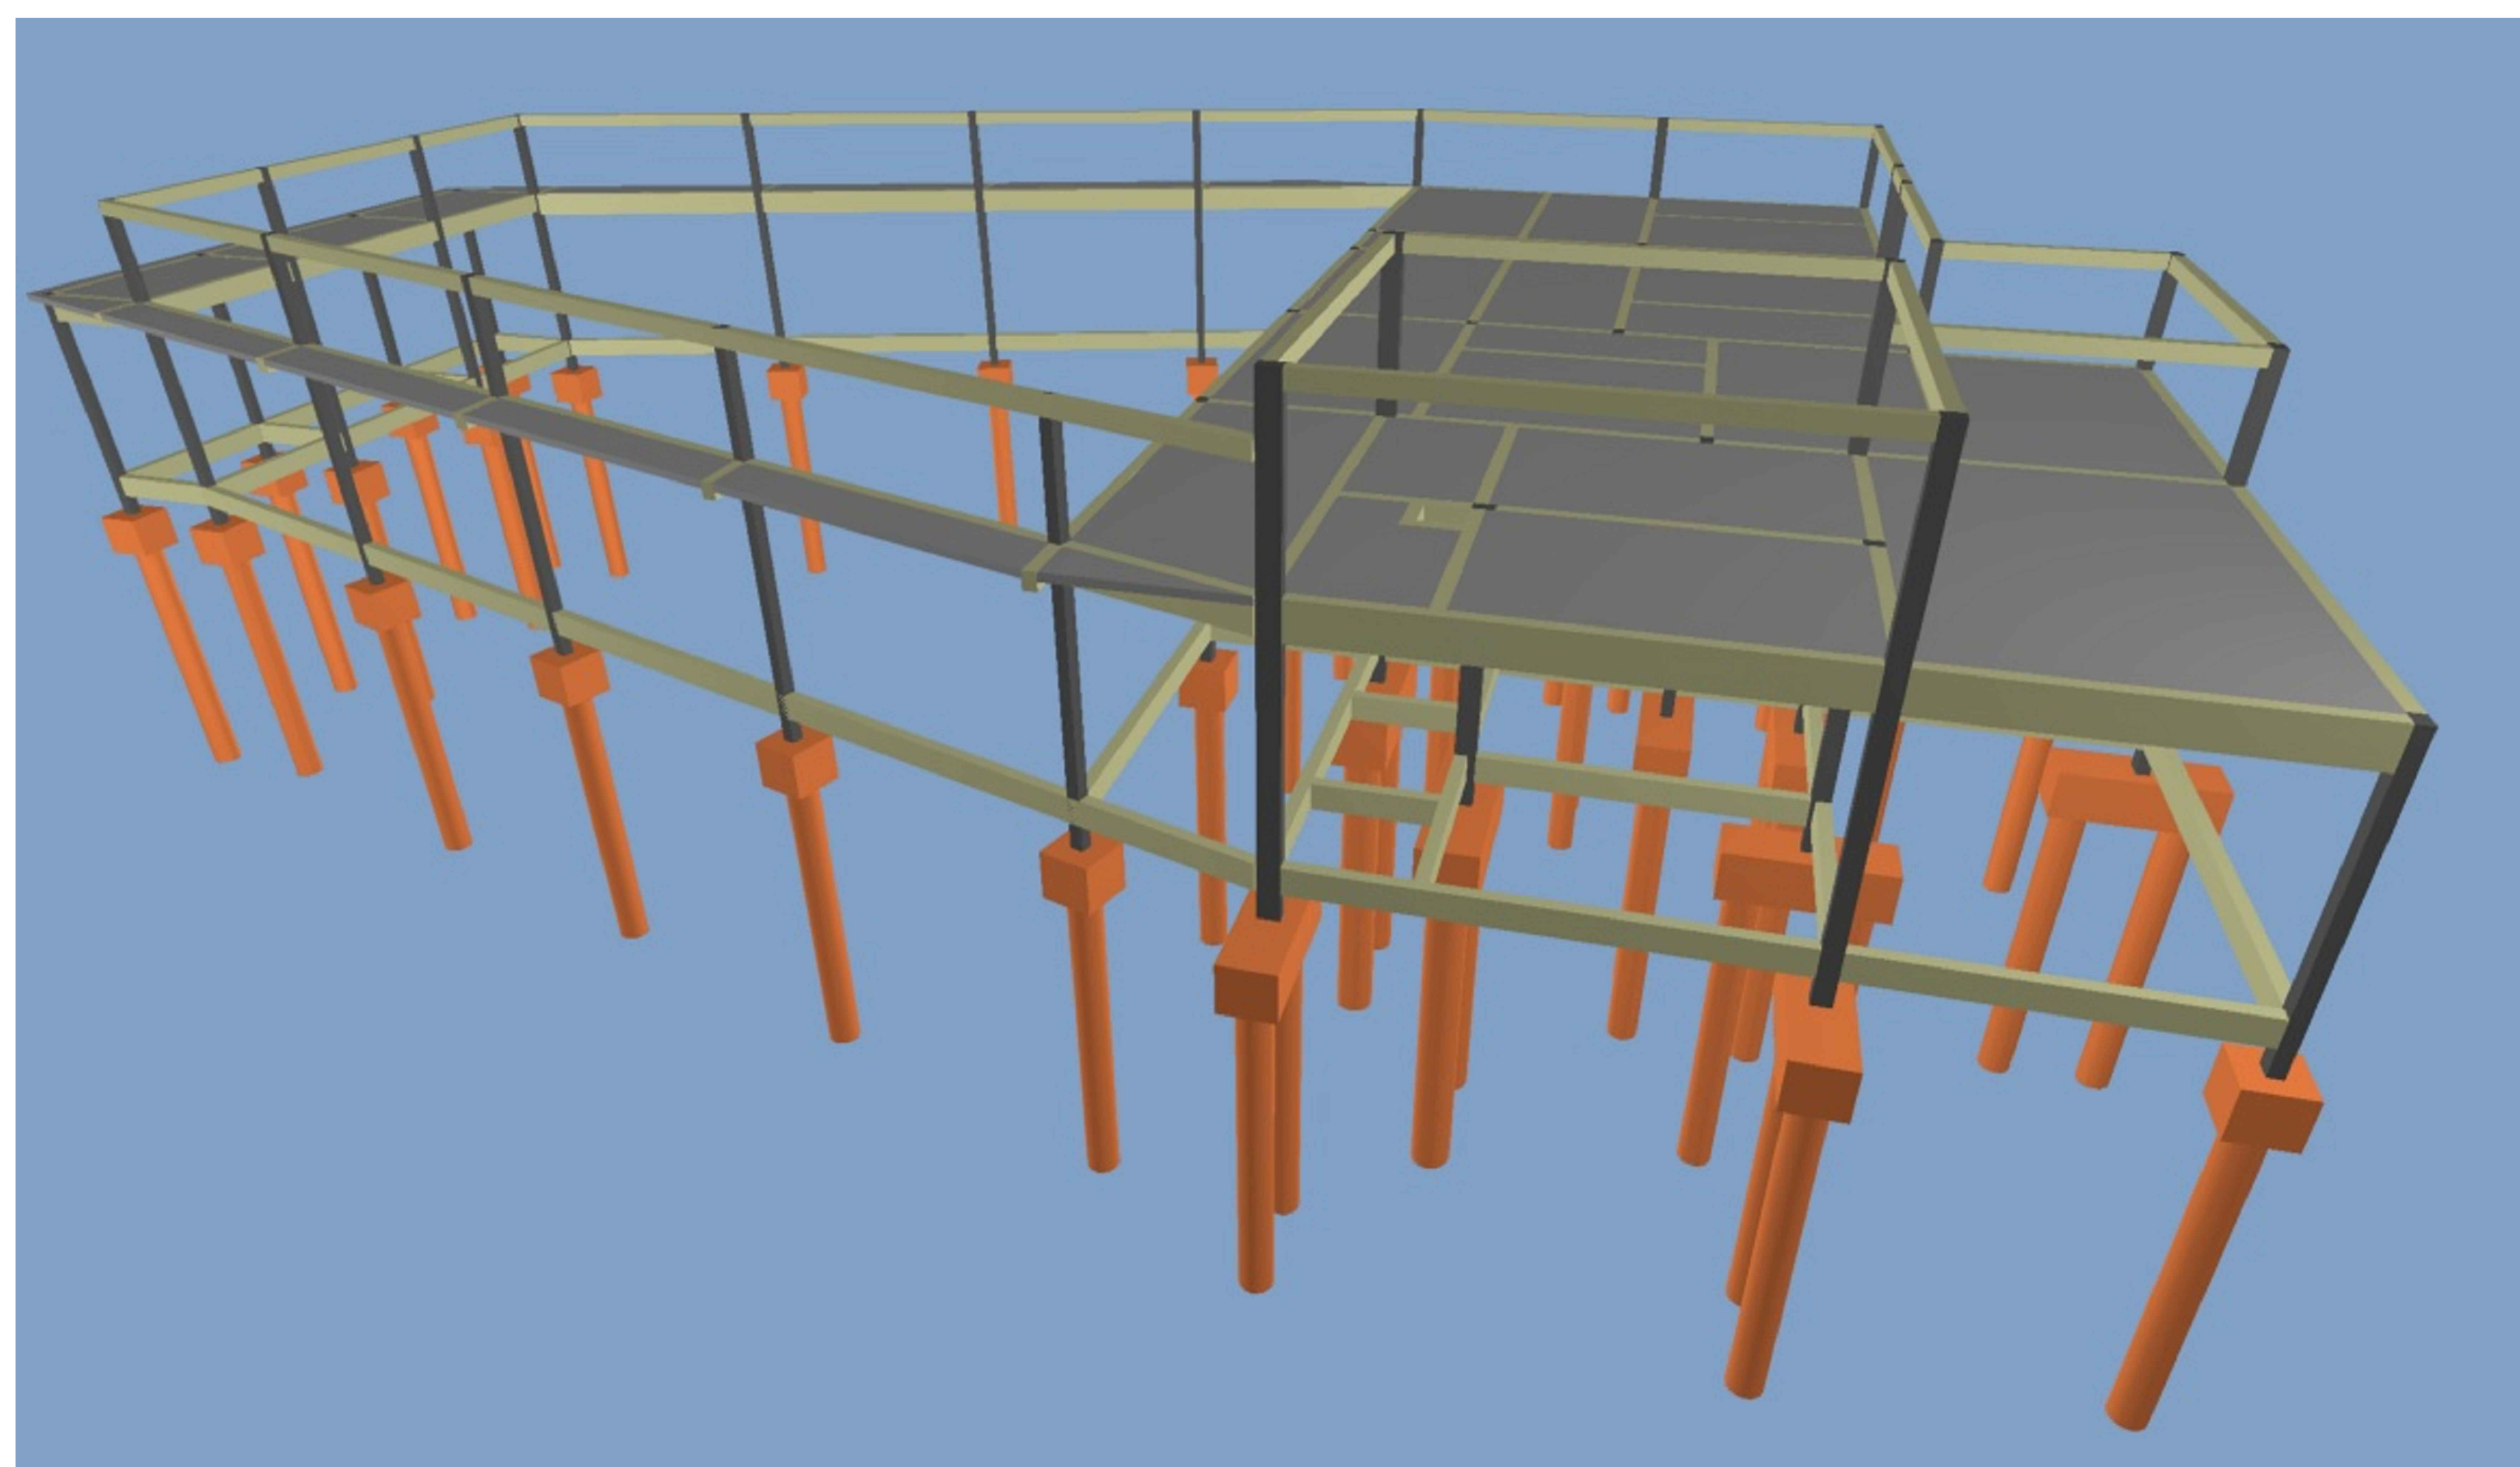

escala 1:50

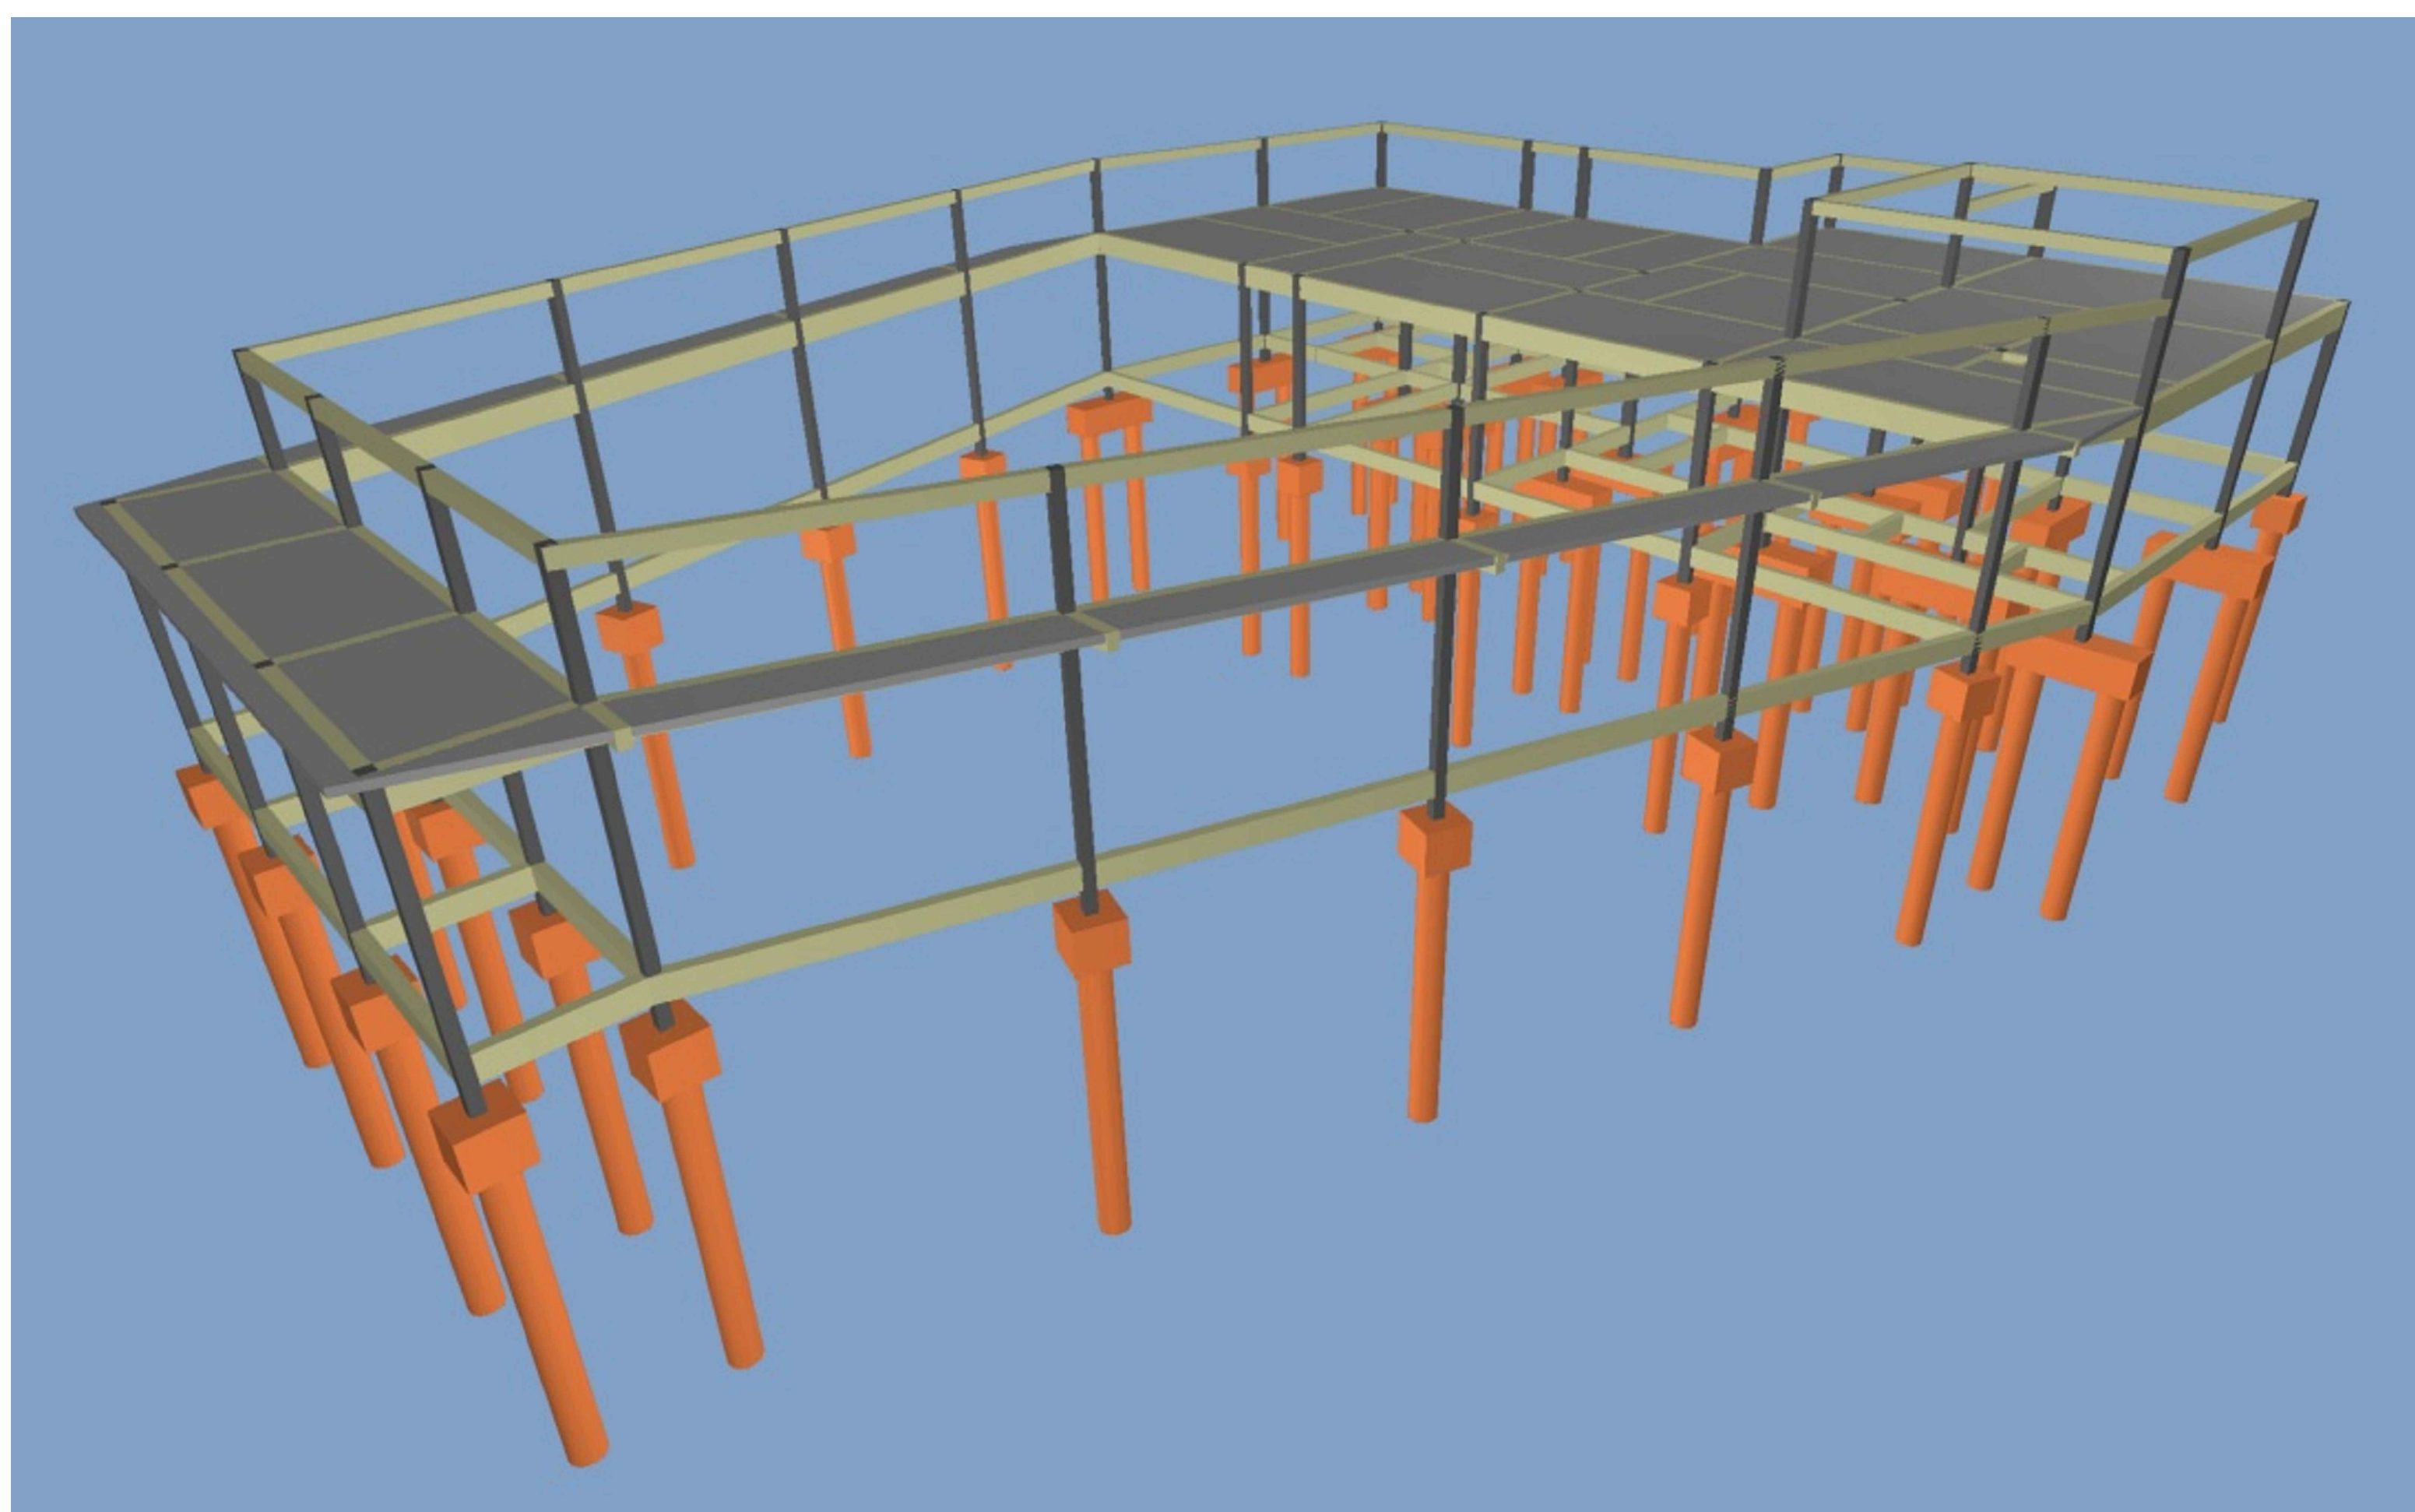

REVISÃO: 01	EMISSÃO PARA ANÁLISE E APROVAÇÃO DO CONTRATANTE
DESCRIÇÃO:	
PROJETO:	
ESTRUTURAL	
Responsável Técnico:	
 Documento assinado eletronicamente LEONARDO REBOUÇAS DE BRITO FIGUEIREDO Data: 18/02/2025 13:13:44 (GMT-03:00) Verifique em: https://certificados.goubri.com.br	
Eng.º Leonardo Rebouças de Brito Figueiredo (CREA: 175.952/D-MG) / Fone: (38) 99970-0844	
Contratante:	
Universidade Federal dos Vales do Jequitinhonha e Mucuri - UFVJM	
Proprietário:	
Universidade Federal dos Vales do Jequitinhonha e Mucuri - UFVJM	
EMPREENDIMENTO:	USO:
Construção do Restaurante Universitário - Unai	ESCOLAR
ENDEREÇO:	ÁREA CONSTRUÍDA:
Avenida Universitária, nº 1.000, Universitários - Unai/MG	692,41 m²
CONTEÚDO:	ESCALA:
Planta de Cortes e 3D	INDICADA
	APROVADO:
DESENHO:	FINALIDADE:
	APROVAÇÃO INICIAL
NÚMERO DA ART CREA/MG:	NÚMERO DO CREA - MG:
	TÍTULO:
	FORMATO: Nº FOLHA/Nº TOTAL - REVISÃO
	A0:02/16-REV00

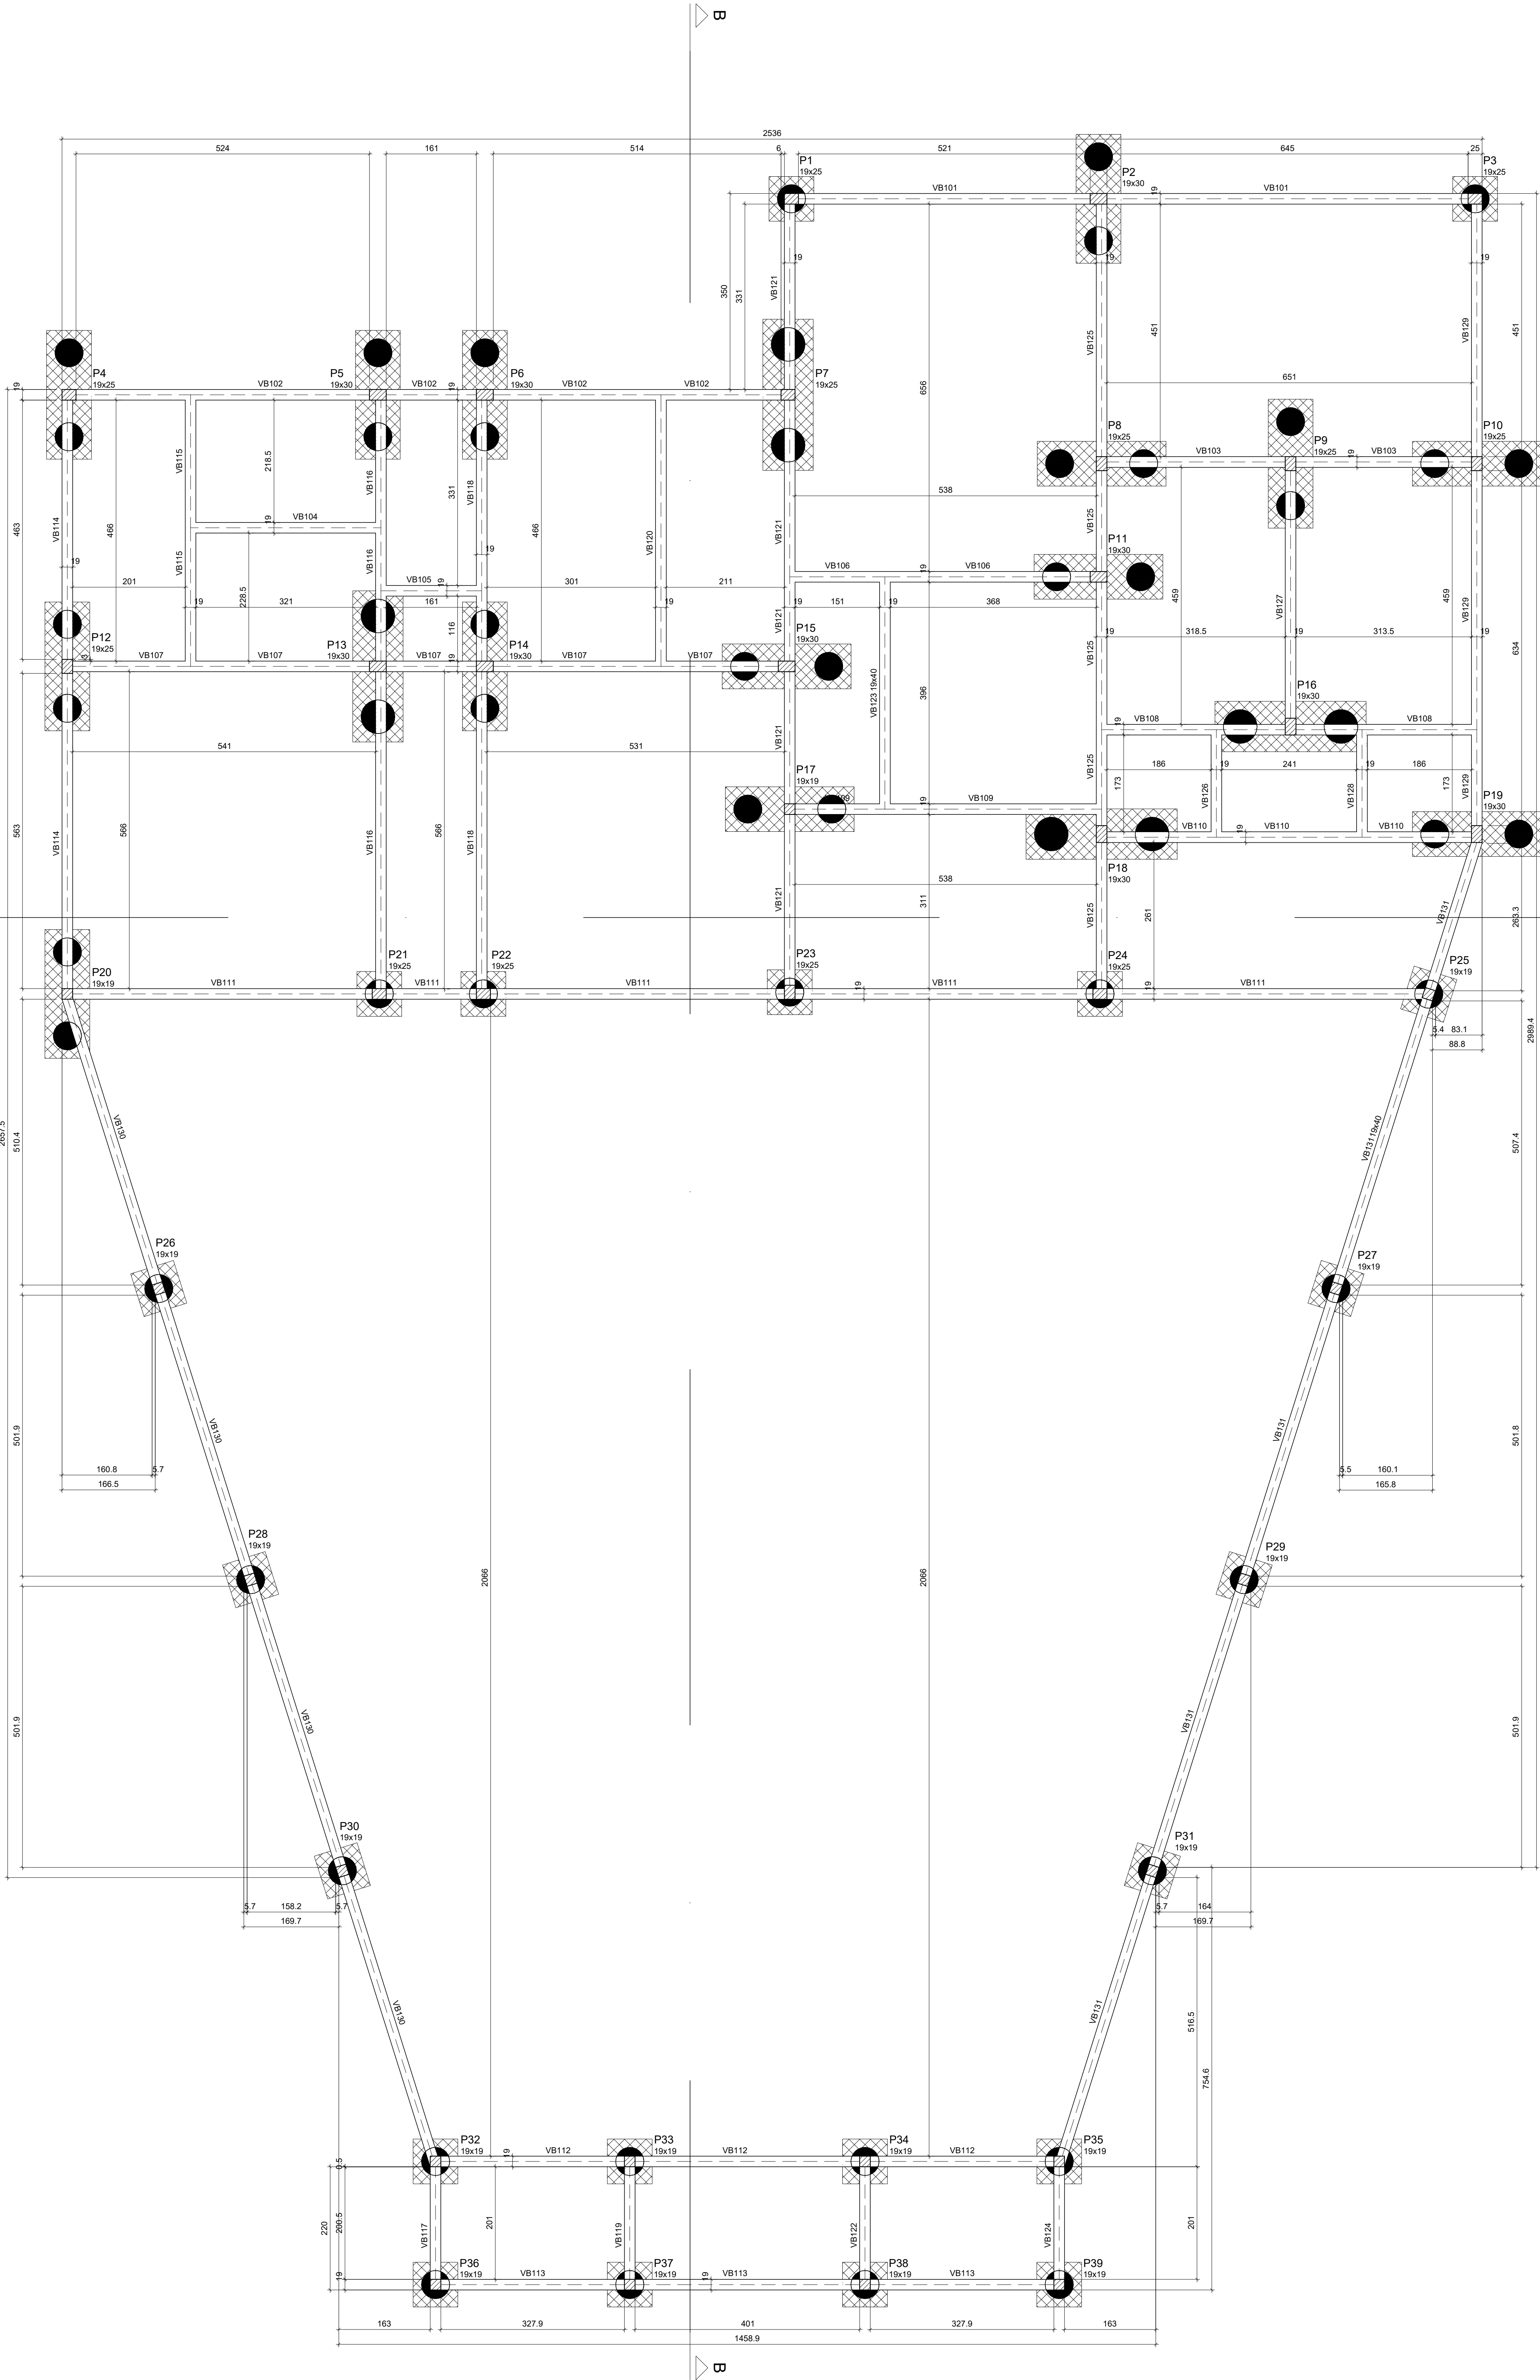

Vigas			
Nome	Seção (cm)	Elevação (cm)	Nível (cm)
VB101	18x40	0	0
VB102	18x40	0	0
VB103	18x40	0	0
VB104	18x40	0	0
VB105	18x40	0	0
VB106	18x40	0	0
VB107	18x40	0	0
VB108	18x40	0	0
VB109	18x40	0	0
VB110	18x40	0	0
VB111	18x40	0	0
VB112	18x40	0	0
VB113	18x40	0	0
VB114	18x40	0	0
VB115	18x40	0	0
VB116	18x40	0	0
VB117	18x40	0	0
VB118	18x40	0	0
VB119	18x40	0	0
VB120	18x40	0	0
VB121	18x40	0	0
VB122	18x40	0	0
VB123	18x40	0	0
VB124	18x40	0	0
VB125	18x40	0	0
VB126	18x40	0	0
VB127	18x40	0	0
VB128	18x40	0	0
VB129	18x40	0	0
VB130	18x40	0	0
VB131	18x40	0	0

Características dos materiais			
Elemento	Es (kgf/cm²)	Ecs (kgf/cm²)	
Vigas	250	241500	
Placas	250	241500	
Blocos	300	288384	

Dimensão máxima do agregado = 19 mm

Pilares			
Nome	Seção (cm)	Elevação (cm)	Nível (cm)
P1	18x25	0	0
P2	18x30	0	0
P3	18x25	0	0
P4	18x25	0	0
P5	18x30	0	0
P6	18x30	0	0
P7	18x25	0	0
P8	18x25	0	0
P9	18x25	0	0
P10	18x25	0	0
P11	18x30	0	0
P12	18x25	0	0
P13	18x30	0	0
P14	18x30	0	0
P15	18x30	0	0
P16	18x30	0	0
P17	18x19	0	0
P18	18x30	0	0
P19	18x30	0	0
P20	18x19	0	0
P21	18x25	0	0
P22	18x25	0	0
P23	18x25	0	0
P24	18x25	0	0
P25	18x19	0	0
P26	18x19	0	0
P27	18x19	0	0
P28	18x19	0	0
P29	18x19	0	0
P30	18x19	0	0
P31	18x19	0	0
P32	18x19	0	0
P33	18x19	0	0
P34	18x19	0	0
P35	18x19	0	0
P36	18x19	0	0
P37	18x19	0	0
P38	18x19	0	0
P39	18x19	0	0

Legenda dos pilares	
	Pilar que passa

Legenda das vigas e paredes	
	Viga

- NOTAS:
- ESTRUTURA PARA EDIFICAÇÃO DE 1 PAVIMENTO - COM APENAS UMA LAJE (LAJE DE COBERTURA)
 - PARA EXECUÇÃO DO PAVIMENTO, DEVERÁ SER CONSTRUÍDA A ESTRUTURA APORTICADA, E AGUARDAR O MÍNIMO DE 28 DIAS PARA ASSENTAMENTO DA ALVENARIA.
 - AS DIMENSÕES DEVERÃO SER CONFERIDAS COM A PLANTA ARQUITETÔNICA
 - USAR CONTROLE RIGOROSO DE COBRIMENTO DAS ARMADURAS USANDO PASTILHAS DE CIMENTO OU DISTÂNCIADOR DE PLÁSTICO.
 - CONCRETO C30 (FCR 30 MPa-FUNDAÇÃO) E C25 (FCR 25 MPa- DEMAIS)
 - COBRIMENTO SAPATAS/BLOCOS = 4,5 CM
 - COBRIMENTO PILARES = 2,5 CM
 - COBRIMENTO VIGAS/LAJES = 3 CM
 - IDADE DE CONTROLE = 28 DIAS.
 - RETIRADAS DE FORMAS QUANDO O CONCRETO ATINGIR RESISTÊNCIA DE PROJETO (30 MPa E 25 MPa) O CONTROLE É DE RESPONSABILIDADE DO CLIENTE.
 - APÓS A VERIFICAÇÃO DO INÍCIO DA PEGA DO CONCRETO, DEVE-SE PROCEDER A CURA DO MESMO.
 - O SOLO DEVERÁ SER DEVIDAMENTE APILOADO ANTES DA APLICAÇÃO DO CONCRETO MAGRO DE 5CM DE ESPESSURA PARA SAPATAS E VIGAS BALDRAME.
 - MARCAR A OBRA RESPEITANDO A MEDIDA DO PASSEIO DO PROJETO APROVADO, E O AFASTAMENTO EM RELAÇÃO AO INÍCIO DO LOTE.
 - A COTA DE APOIO DAS SAPATAS É DE 2,00M BASEADO NO PERFIL DO TERRENO
 - O PROJETO NÃO PODERÁ SER MODIFICADO DURANTE SUA VISTORIA, OU SEM AUTORIZAÇÃO POR ESCRITO PELO ENG. RESPONSÁVEL.
 - TODA CONCRETAGEM NA OBRA DEVERÁ SER LIBERADA MEDIANTE AUTORIZAÇÃO POR ESCRITO PELO ENG. EXECUTOR.
 - ESSA ESTRUTURA FOI PROJETADA PARA UMA VIDA ÚTIL DE PROJETO (VUP) DE 50 ANOS CONFORME ITEM 14.2.1 DA NBR 15575-1.
 - AS ESPECIFICAÇÕES CONTIDAS NESTE PROJETO NÃO PODERÃO SER ALTERADAS SEM A CONSULTA PRÉVIA AO PROJETISTA.
 - CASO SEJA NECESSÁRIO EMENDAS DE BARRAS NÃO ESPECIFICADAS NESTE PROJETO, ESTAS DEVERÃO SER FEITAS CONFORME AS ESPECIFICAÇÕES DO ITEM 6.3.3 DA NBR-6118-2014.
 - AS BARRAS DAS ARMADURAS DEVERÃO SER MANTIDAS COM SEGURANÇA NOS LUGARES PREVISTOS DURANTE O LANÇAMENTO E O ADENSAMENTO DO CONCRETO.
 - CONFERIR TODAS AS MEDIDAS ANTES DO CORTE, DOBRAMENTO E MONTAGEM DAS ARMADURAS.
 - TEMPO REQUERIDO DE RESISTÊNCIA AO FOGO (TRRF) = 60 minutos

Forma do pavimento Piso Térreo (Nível 0)

escala 1:50

Agressividade Ambiental	Concreto				Cobrimento Nominal da Armadura		
	Classe / fck	Módulo de Elasticidade Secante Ecs	Relação Água/Cimento em massa	Agregado Graúdo	Laje	Viga/Pilar	Sapatas
II - Moderada	C25 25 MPa C30 30 MPa	24,08 GPa	<= 0,60	<=19 mm	25 mm	30 mm	45 mm

PROJETO: EMISSÃO PARA ANÁLISE E APROVAÇÃO DO CONTRATANTE

ESTRUTURAL

Eng.º Leonardo Roberto de Brito Figueiredo (CREA 175.942/D-MG) / Fone: (31) 99970-0844

Documento assinado digitalmente por Eng.º Leonardo Roberto de Brito Figueiredo. Para verificar a validade das assinaturas, acesse o link: <https://verificador.digitec.br/>

Construtora: Universidade Federal dos Vales do Jequitinhonha e Mucuri - UFVJM


Proprietário: Universidade Federal dos Vales do Jequitinhonha e Mucuri - UFVJM

Objeto: Construção do Restaurante Universitário - Unai

Endereço: Avenida Universitária, nº 1.000, Universitários - Unai

Planta de Forma - Piso Térreo

REVISÃO	DATA	FINALIDADE	PROJETO
01	19/02/2025	APROVAÇÃO INICIAL	AA-03/16-REC0
02			
03			
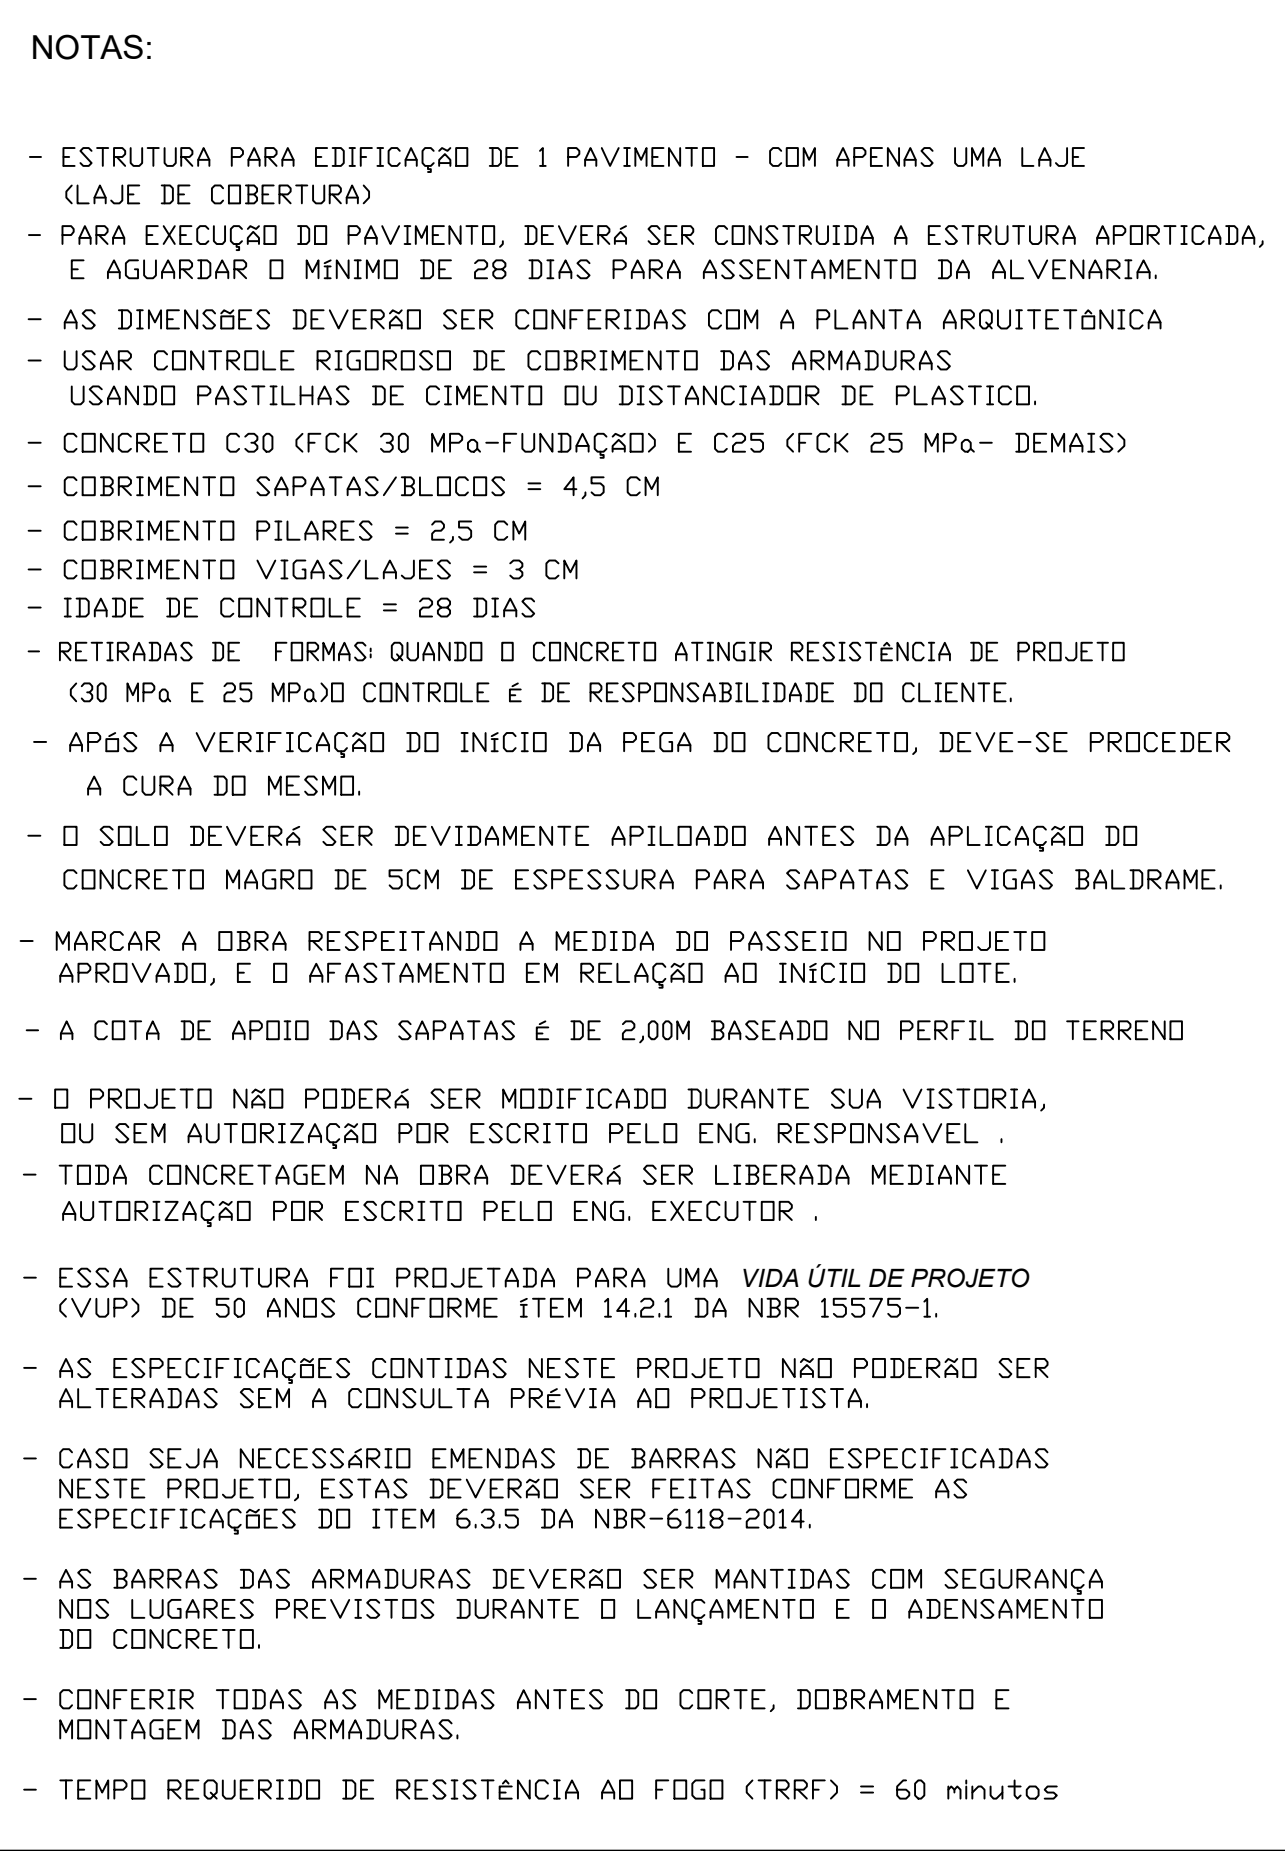

Nome	Vigas		Nível (cm)
	Seção	Elevação (cm)	
V2001	10x55	0	360
V2002	10x55	0	360
V2003	10x55	0	360
V2004	10x55	0	360
V2005	10x55	0	360
V2006	10x55	0	360
V2007	10x55	0	360
V2008	10x55	0	360
V2009	10x55	0	360
V2010	10x55	0	360
V2011	10x55	0	360
V2012	10x55	0	360
V2013	10x55	0	360
V2014	10x55	0	360
V2015	10x55	0	360
V2016	10x55	0	360
V2017	10x55	0	360
V2018	10x55	0	360
V2019	10x55	0	360
V2020	10x55	0	360
V2021	10x55	0	360
V2022	10x55	0	360
V2023	10x55	0	360
V2024	10x55	0	360
V2025	10x55	0	360
V2026	10x55	0	360
V2027	10x55	0	360
V2028	10x55	0	360
V2029	10x55	0	360
V2030	10x55	0	360
V2031	10x55	0	360
V2032	10x55	0	360
V2033	10x55	0	360
V2034	10x55	0	360
V2035	10x55	0	360
V2036	10x55	0	360
V2037	10x55	0	360

Nome	Tipo	Dados			Lotes		Subsistema (kg/m ²)		
		Altura (cm)	Elevação (cm)	Nível (cm)	Peso próprio (kg/m ²)		Adicional	Acrescenta	Localizada
L201	Trefilada ID	17	0	360	187		130	50	-
L202	Maçoia	12	0	360	300		100	50	-
L203	Trefilada ID	17	0	360	187		130	50	-
L204	Trefilada ID	17	0	360	187		130	50	-
L205	Trefilada ID	17	0	360	187		130	50	-
L206	Trefilada ID	17	0	360	187		130	50	-
L207	Trefilada ID	17	0	360	187		130	50	-
L208	Trefilada ID	17	0	360	187		130	50	-
L209	Maçoia	12	0	360	300		100	50	-
L210	Maçoia	12	0	360	300		100	50	-
L211	Trefilada ID	17	0	360	187		80	50	-
L212	Trefilada ID	17	0	360	187		80	50	-
L213	Trefilada ID	17	0	360	187		130	50	-
L214	Trefilada ID	17	0	360	187		130	50	-
L215	Trefilada ID	17	0	360	187		130	50	-
L216	Maçoia	12	0	360	300		100	50	-
L217	Maçoia	12	0	360	300		100	50	-
L218	Trefilada ID	17	0	360	187		130	50	-
L219	Trefilada ID	17	0	360	187		130	50	-
L220	Trefilada ID	17	0	360	187		130	50	-
L221	Trefilada ID	17	0	360	187		130	50	-
L222	Maçoia	10	0	360	250		100	50	-
L223	Maçoia	10	0	360	250		100	50	-
L224	Maçoia	10	0	360	250		100	50	-
L225	Maçoia	10	0	360	250		100	50	-
L226	Maçoia	10	0	360	250		100	50	-
L227	Maçoia	10	0	360	250		100	50	-
L228	Maçoia	10	0	360	250		100	50	-
L229	Maçoia	10	0	360	250		100	50	-
L230	Maçoia	10	0	360	250		100	50	-
L231	Maçoia	10	0	360	250		100	50	-
L232	Maçoia	10	0	360	250		100	50	-
L233	Maçoia	10	0	360	250		100	50	-
L234	Maçoia	10	0	360	250		100	50	-

Características dos materiais	
fck (kgf/cm ²)	Ecs (kgf/cm ²)
250	241500

Dimensão máxima do agregado = 19

Name	Planes		
	Segm (m)	Eleva ₀ (cm)	N _{tot} (m)
P1	19x25	0	360
P2	19x30	0	360
P3	19x25	0	360
P4	19x25	0	360
P6	19x30	0	360
P7	19x25	0	360
P8	19x25	0	360
P10	19x25	0	360
P12	19x30	0	360
P13	19x30	0	360
P14	19x30	0	360
P15	19x30	0	360
P16	19x30	0	360
P18	19x30	0	360
P19	19x30	0	360
P20	19x25	0	360
P21	19x25	0	360
P22	19x25	0	360
P23	19x25	0	360
P24	19x25	0	360
P25	19x19	0	360
P26	19x19	0	360
P27	19x19	0	360
P28	19x19	0	360
P30	19x19	0	360
P31	19x19	0	360
P33	19x19	0	360
P34	19x19	0	360
P35	19x19	0	360
P36	19x19	0	360
P37	19x19	0	360
P38	19x19	0	360
P39	19x19	0	360

Legenda dos pilares	
	Pilar que morre
	Pilar que passa

Legenda das vigas e paredes	
	Viga

Detalhe 1 (esc. 1:30)

Detalhe 2 (esc. 1:30)



10 40 10

5 12

12,5

Blocos de enchimento						
Detalhe	Tipo	Nome	Dimensões(cm)			Quantidade
			hb	bx	by	
1/2	EPS Unidirecional	B12/40/49	12	40	49	914


NOTAS:

- A CONTRATADA E/OU FABRICANTE É RESPONSÁVEL PELA EMISSÃO DA ART DO RESPONSÁVEL PELA EXECUÇÃO E GARANTIA DA LAJE PRE-MOLDADA/TRELÍÇA
- O AUTOR DO PROJETO ESTRUTURAL NÃO SE RESPONSABILIZA PELA EXECUÇÃO E GARANTIA DA LAJE PRE-MOLDADA/TRELÍÇA
- O MODELO A SEGUIR É APENAS ILUSTRATIVOS NÃO PODENDO SER UTILIZADO COMO REFERÊNCIA DE LAJE PRE-MOLDADA/TRELÍÇA A SER INSTALADA



Agressividade Ambiental	Concreto				Cobrimento Nominal da Armadura		
	Classe / fck	Módulo de Elasticidade Secante Ecs	Relação Água/Cimento em massa	Agregado Graúdo	Laje	Viga/Pilar	Sapatas
II - Moderada	C25 25 MPa	24,08 GPa	≤ 0,60	≤ 19 mm	25 mm	30 mm	45 mm

[illegible]

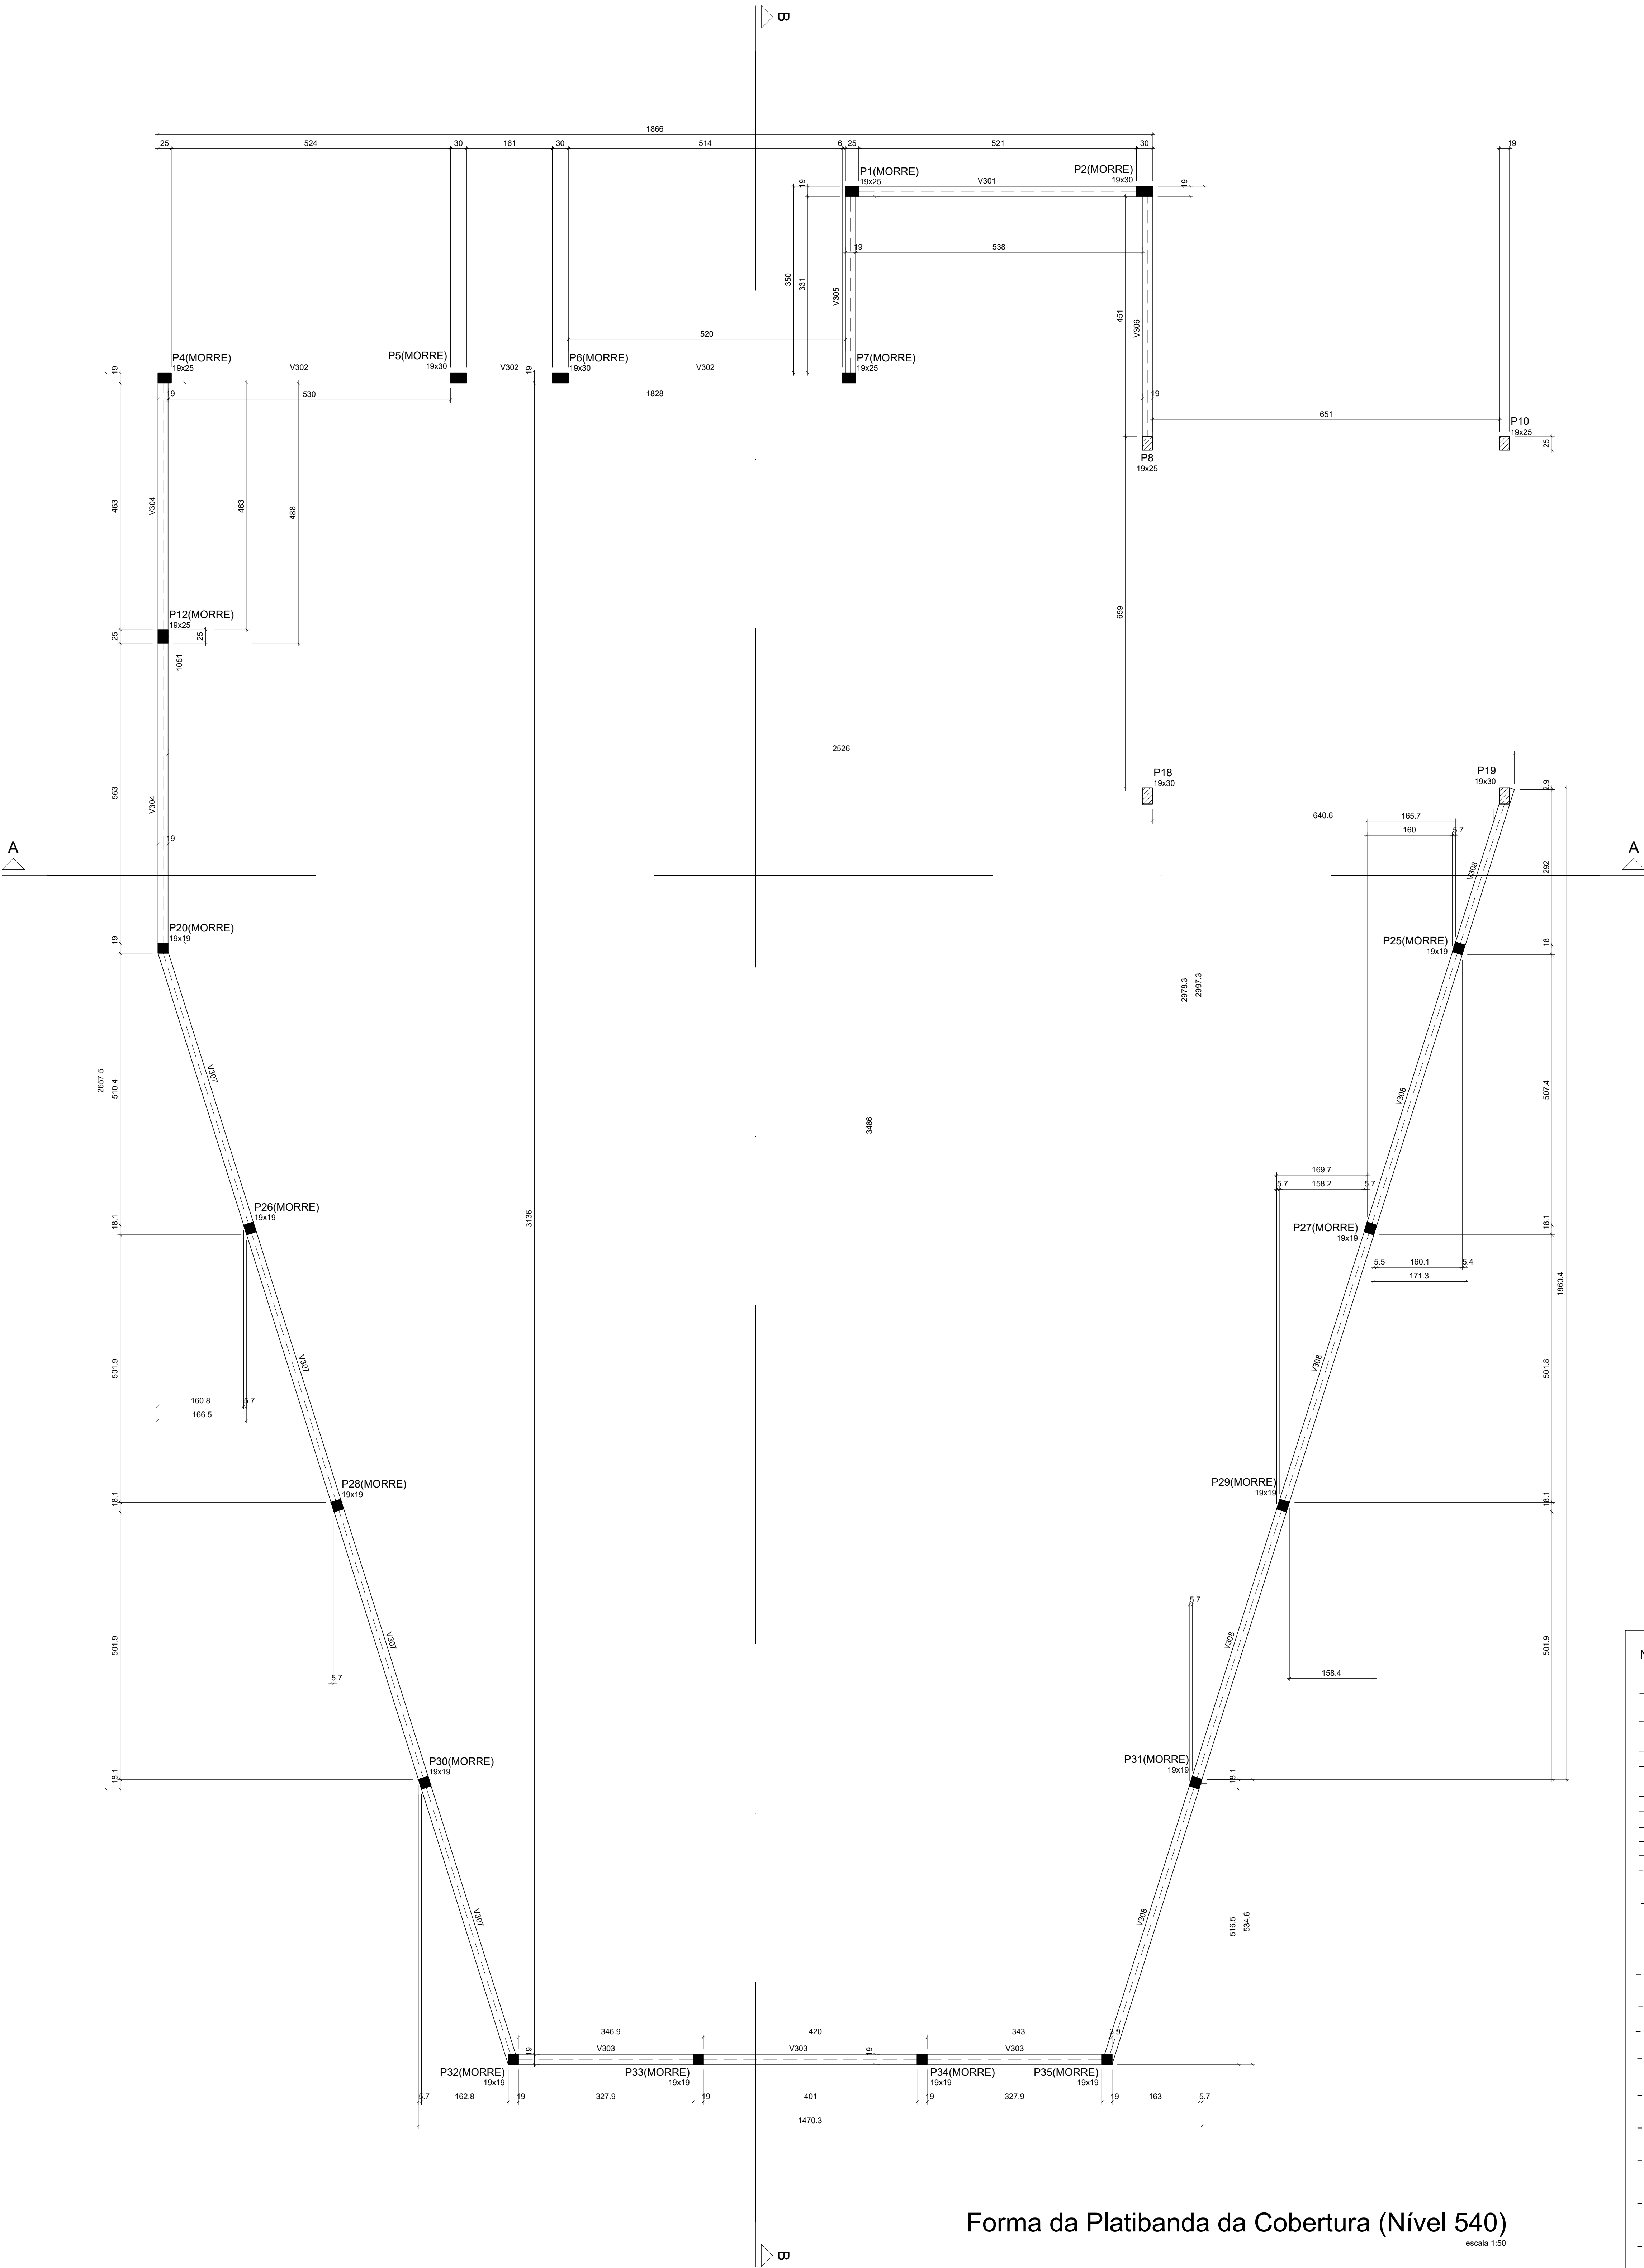

Vigas			
Nome	Seção (cm)	Elevação (cm)	Nível (cm)
V301	19x25	0	540
V302	19x25	0	540
V303	19x25	0	540
V304	19x25	0	540
V305	19x25	0	540
V306	19x25	0	540
V307	19x25	0	540
V308	19x25	0	540

Características dos materiais		
fck (kgf/cm²)	Ecs (kgf/cm²)	
250	241500	
Dimensão máxima do agregado = 19 mm		

Pilares			
Nome	Seção (cm)	Elevação (cm)	Nível (cm)
P1	19x25	0	540
P2	19x30	0	540
P4	19x25	0	540
P5	19x30	0	540
P6	19x30	0	540
P7	19x25	0	540
P8	19x25	0	540
P10	19x25	0	540
P12	19x25	0	540
P18	19x30	0	540
P19	19x30	0	540
P20	19x19	0	540
P22	19x19	0	540
P26	19x19	0	540
P27	19x19	0	540
P28	19x19	0	540
P29	19x19	0	540
P30	19x19	0	540
P31	19x19	0	540
P32	19x19	0	540
P33	19x19	0	540
P34	19x19	0	540
P35	19x19	0	540

Legenda dos pilares	
	Pilar que morre
	Pilar que passa


Legenda das vigas e paredes	
	Viga

NOTAS:

- ESTRUTURA PARA EDIFICAÇÃO DE 1 PAVIMENTO - COM APENAS UMA LAJE (LAJE DE COBERTURA)
- PARA EXECUÇÃO DO PAVIMENTO, DEVERÁ SER CONSTRUÍDA A ESTRUTURA APORTICADA, E AGUARDAR O MÍNIMO DE 28 DIAS PARA ASSENTAMENTO DA ALVENARIA.
- AS DIMENSÕES DEVERÃO SER CONFERIDAS COM A PLANTA ARQUITETÔNICA
- USAR CONTROLE RIGOROSO DE COBRIMENTO DAS ARMADURAS USANDO PASTILHAS DE CIMENTO DO DISTÂNCIADOR DE PLÁSTICO.
- CONCRETO C30 (fck 30 MPa-FUNDAÇÃO) E C25 (fck 25 MPa- DEMAIS)
- COBRIMENTO SAPATAS/BLOCOS = 4,5 CM
- COBRIMENTO PILARES = 2,5 CM
- COBRIMENTO VIGAS/LAJES = 3 CM
- IDADE DE CONTROLE = 28 DIAS
- RETIRADAS DE FORMAS QUANDO O CONCRETO ATINGIR RESISTÊNCIA DE PROJETO C30 MPa E 25 MPa-DO CONTROLE E DE RESPONSABILIDADE DO CLIENTE.
- APÓS A VERIFICAÇÃO DO INÍCIO DA PEGA DO CONCRETO, DEVE-SE PROCEDER A CURA DO MESMO.
- O SOLO DEVERÁ SER DEVIDAMENTE APILOADO ANTES DA APLICAÇÃO DO CONCRETO MAGRO DE 5CM DE ESPESSURA PARA SAPATAS E VIGAS BALDRAME.
- MARCAR A OBRA RESPEITANDO A MEDIDA DO PASSEIO NO PROJETO APROVADO, E O AFASTAMENTO EM RELAÇÃO AO INÍCIO DO LOTE.
- A COTA DE APOIO DAS SAPATAS É DE 2,00M BASEADO NO PERFIL DO TERRENO
- O PROJETO NÃO PODERÁ SER MODIFICADO DURANTE SUA VISTORIA, OU SEM AUTORIZAÇÃO POR ESCRITO PELO ENG. RESPONSÁVEL
- TODA CONCRETAGEM NA OBRA DEVERÁ SER LIBERADA MEDIANTE AUTORIZAÇÃO POR ESCRITO PELO ENG. EXECUTOR .
- ESSA ESTRUTURA FOI PROJETADA PARA UMA VIDA ÚTIL DE PROJETO (VUP) DE 50 ANOS CONFORME ITEM 14.2.1 DA NBR 15575-1.
- AS ESPECIFICAÇÕES CONTIDAS NESTE PROJETO NÃO PODERÃO SER ALTERADAS SEM A CONSULTA PRÉVIA AO PROJETISTA.
- CASO SEJA NECESSÁRIO EMENDAS DE BARRAS NÃO ESPECIFICADAS NESTE PROJETO, ESTAS DEVERÃO SER FEITAS CONFORME AS ESPECIFICAÇÕES DO ITEM 6.3.5 DA NBR-6118-2014.
- AS BARRAS DAS ARMADURAS DEVERÃO SER MANTIDAS COM SEGURANÇA NOS LUGARES PREVISTOS DURANTE O LANÇAMENTO E O ADENSAMENTO DO CONCRETO.
- CONFERIR TODAS AS MEDIDAS ANTES DO CORTE, DOBRAMENTO E MONTAGEM DAS ARMADURAS.
- TEMPO REQUERIDO DE RESISTÊNCIA AO FGDG (TRRF) = 60 minutos

Forma da Platibanda da Cobertura (Nível 540)

escala 1:50

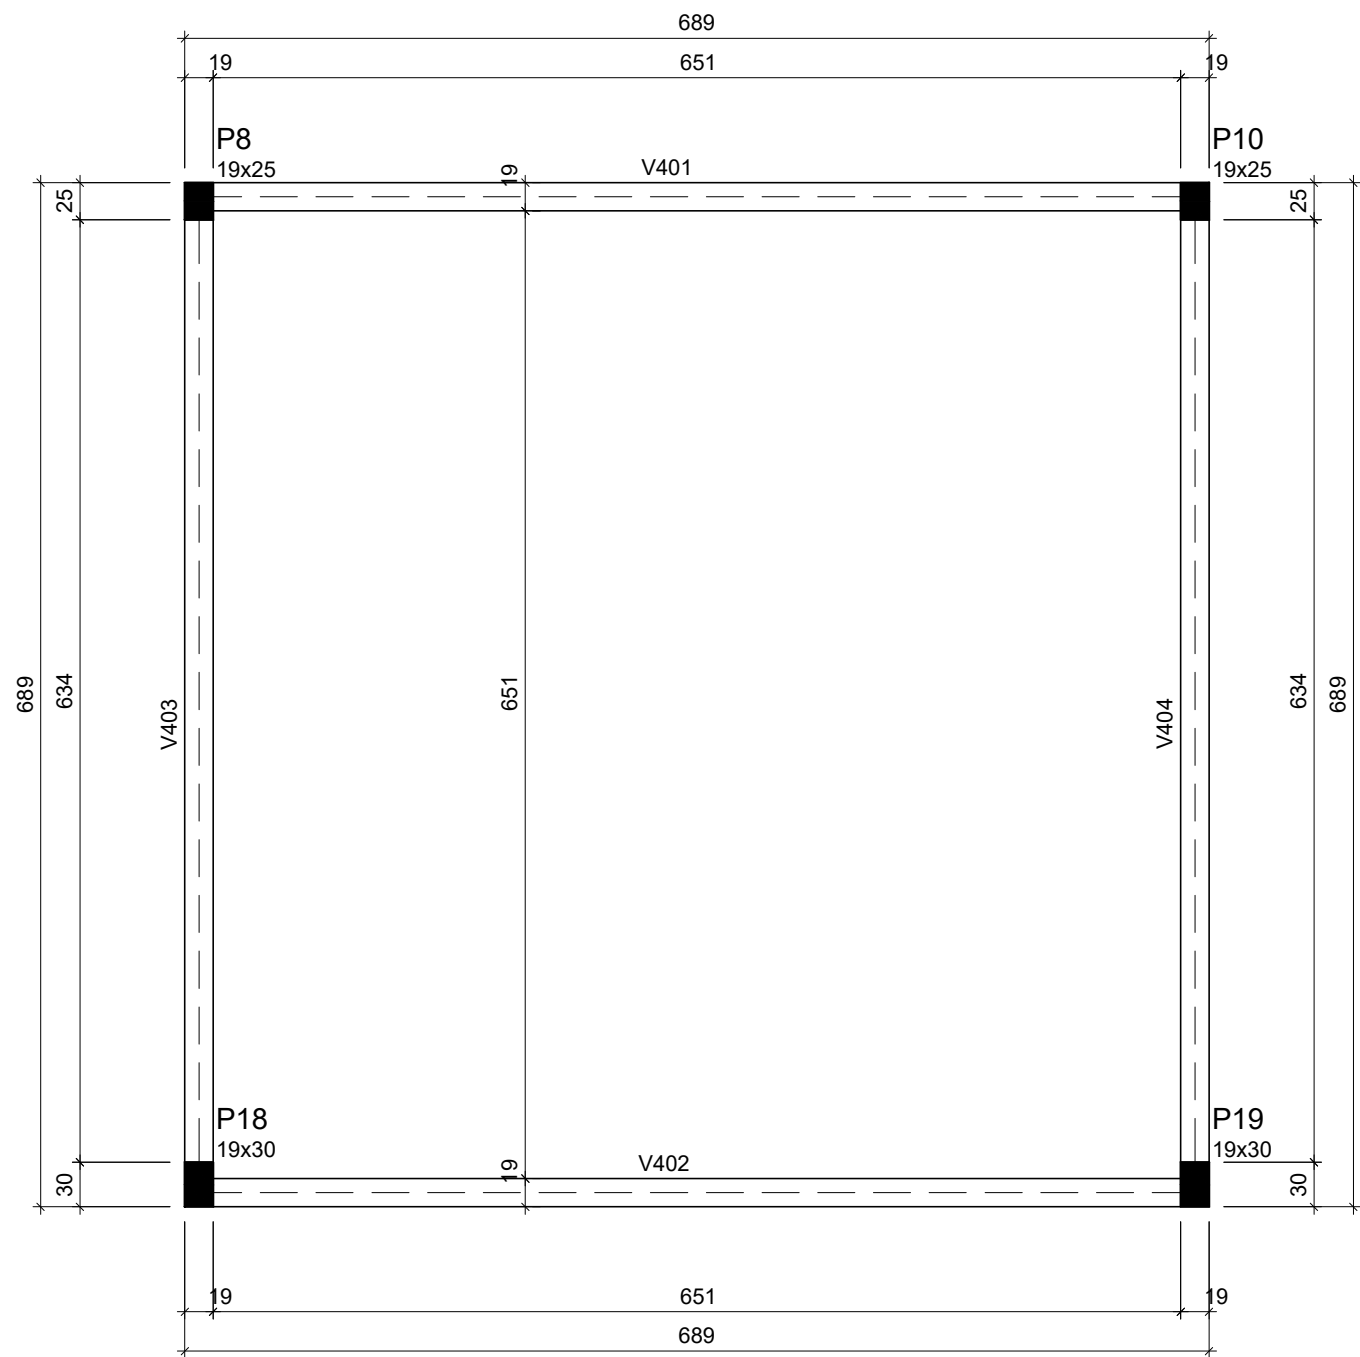

Vigas			
Nome	Seção (cm)	Elevação (cm)	Nível (cm)
V401	19x25	0	620
V402	19x25	0	620
V403	19x25	0	620
V404	19x25	0	620

Características dos materiais		
fck (kgf/cm²)	Ecs (kgf/cm²)	
250	241500	
Dimensão máxima do agregado = 19 mm		

Pilares			
Nome	Seção (cm)	Elevação (cm)	Nível (cm)
P8	19x25	0	620
P10	19x25	0	620
P18	19x30	0	620
P19	19x30	0	620

Legenda dos pilares	
	Pilar que morre

Legenda das vigas e paredes	
	Viga

Forma da Platibanda Caixa d'água (Nível 620)

escala 1:50

PROJETO:

ESTRUTURAL

Eng.º Leonardo Roberto de Brito Figueiredo (CREA 175342/D-MG) / Fone: (38) 9970-4644

Documento assinado digitalmente
LEONARDO ROBERTO DE BRITO FIGUEIREDO
CPF: 119.020.015-00
Verifique em: <https://verificar.br.gov.br>

Confiante: Universidade Federal dos Vales do Jequitinhonha e Mucuri - UFVJM




Proprietário: Universidade Federal dos Vales do Jequitinhonha e Mucuri - UFVJM

Departamento: Construção do Restaurante Universitário - Unai

Endereço: Avenida Universitária, nº 1.000, Universitários - Unai/ING

Conteúdo: Planta de Forma - platibanda Cobertura e Platibanda Caixa d'água

Revisão: 01
Data: 19/02/2025
Número da API: 056/AVC
Finalidade: APROVAÇÃO INICIAL
Título: ESCALA: 1:50
Escala: AO:05/16-REC00
Escala de Alongam: 1/50




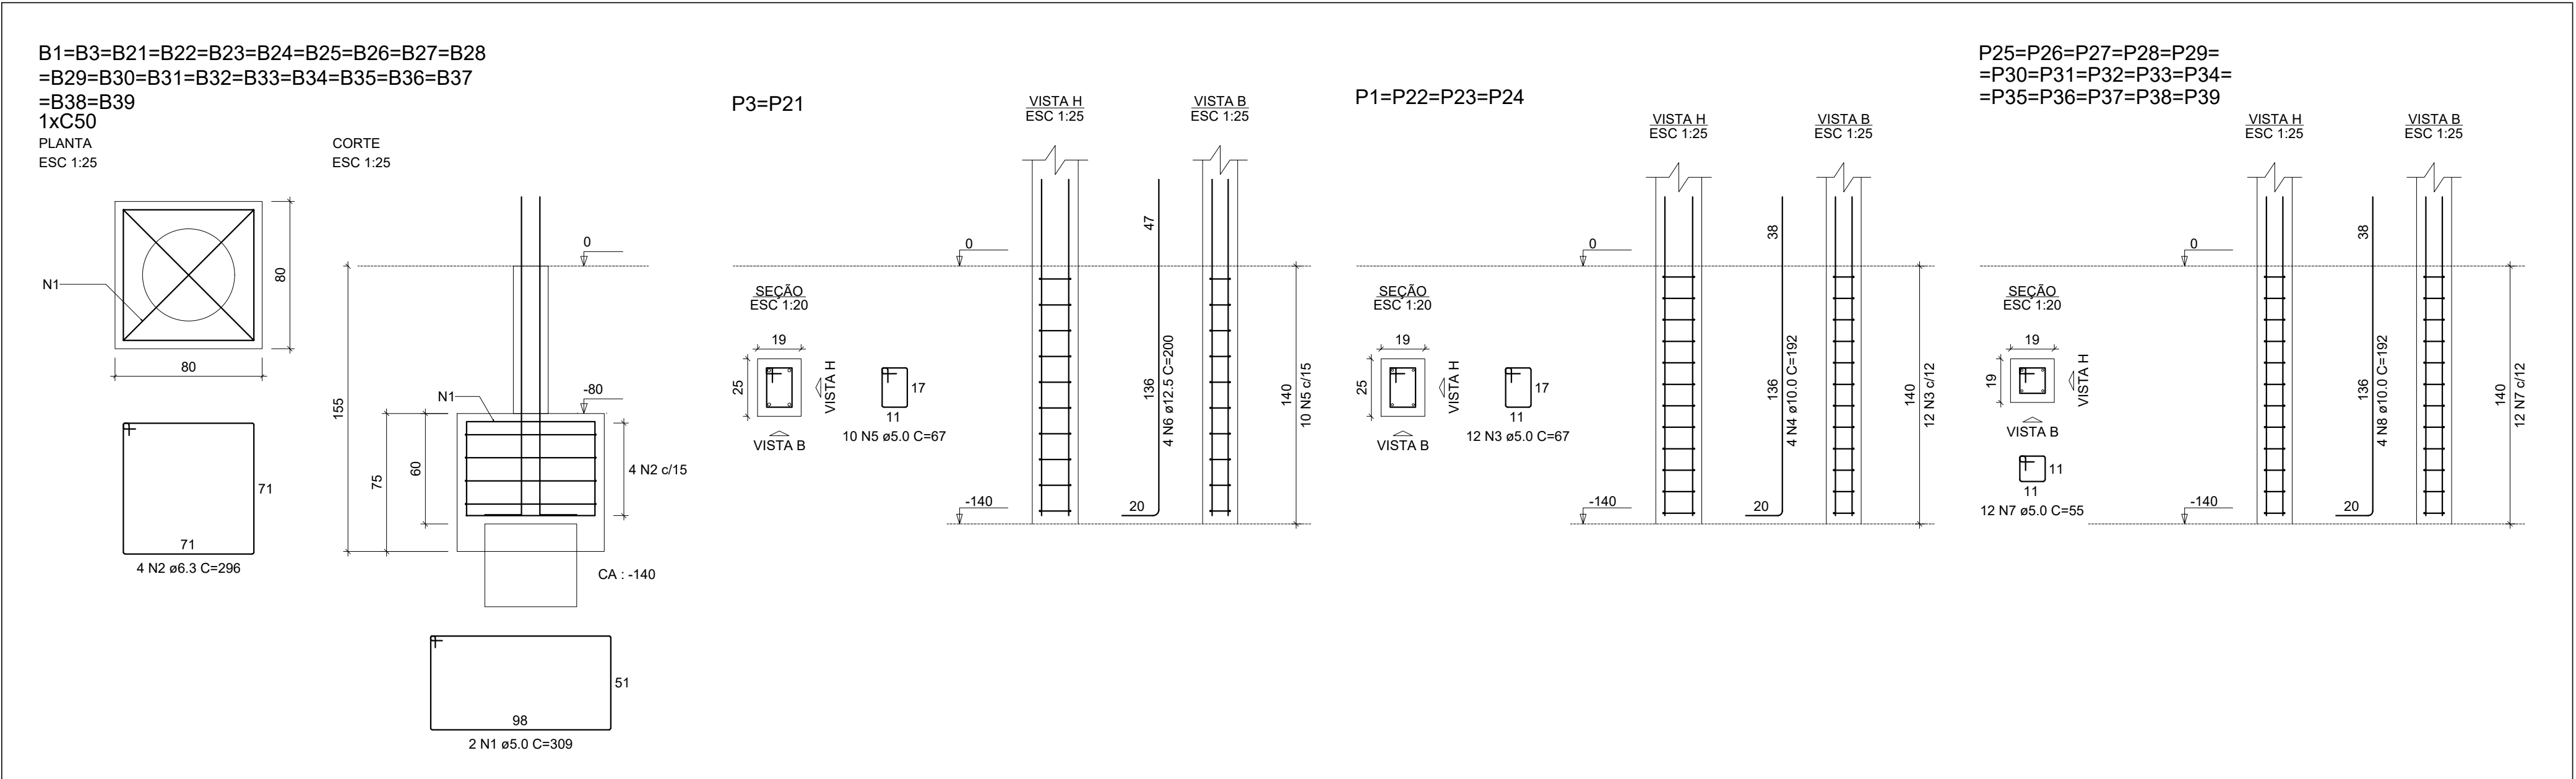
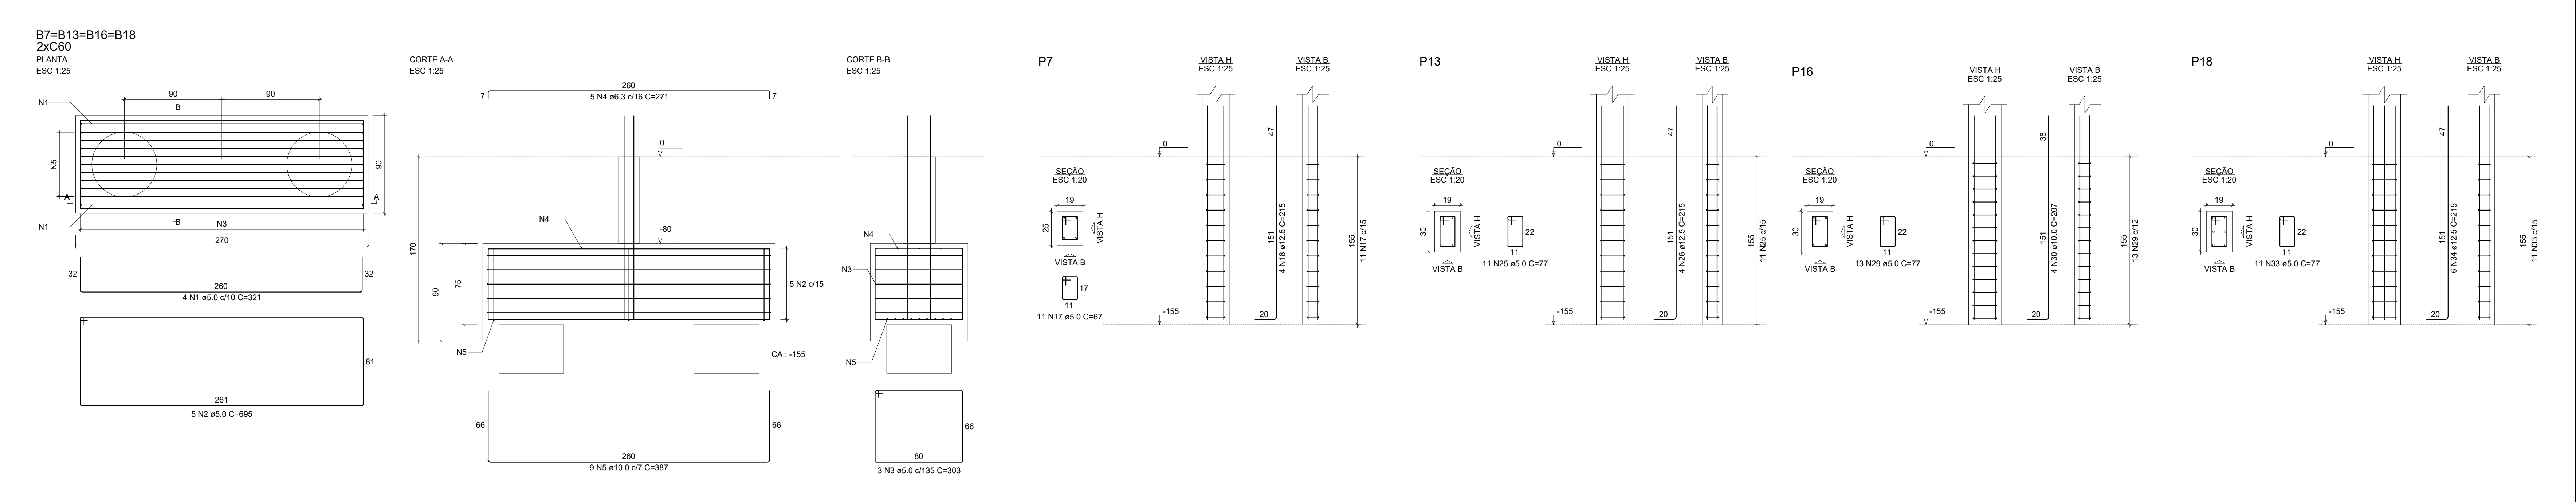
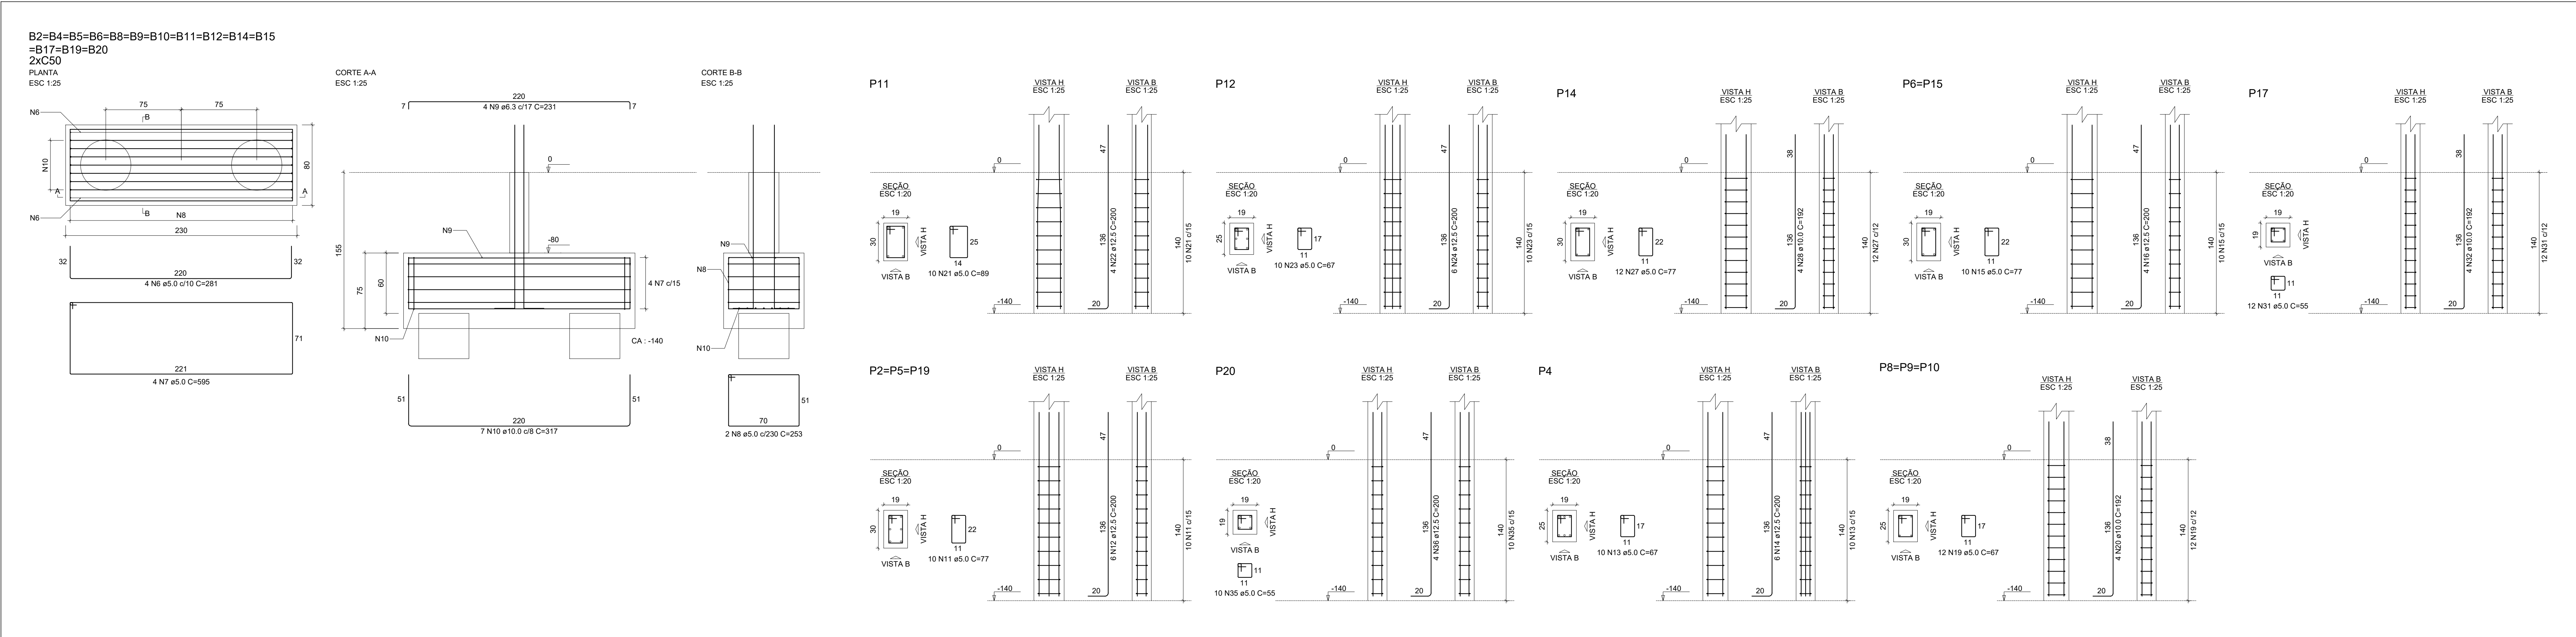


RELAÇÃO DO AÇO						
ELEMENTO	AÇO	N	DIAM (mm)	QUANT	C.UNIT (cm)	C.TOTAL (cm)
4xB16	CA60	1	5.0	16	321	5136
	CA60	2	5.0	20	696	13920
	CA60	3	5.0	12	303	3636
	CA60	4	6.3	20	271	5420
14xB19	CA60	5	10.0	36	387	13932
	CA60	6	5.0	96	281	26976
	CA60	7	5.0	56	585	32780
	CA60	8	5.0	36	253	9108
3xP2	CA60	9	6.3	86	231	12096
	CA60	10	10.0	36	317	20068
	CA60	11	5.0	30	77	2310
	CA60	12	12.5	18	200	3600
P4	CA60	13	5.0	16	67	670
	CA60	14	12.5	6	200	1200
	CA60	15	5.0	20	77	1540
	CA60	16	12.5	6	200	1200
2xP8	CA60	17	5.0	11	67	737
	CA60	18	12.5	4	215	860
	CA60	19	5.0	36	67	2412
	CA60	20	10.0	12	162	2340
3xP8	CA60	21	5.0	16	67	670
	CA60	22	12.5	4	200	800
	CA60	23	5.0	10	67	670
	CA60	24	12.5	6	200	1200
P11	CA60	25	5.0	11	77	947
	CA60	26	12.5	4	215	860
	CA60	27	5.0	12	77	924
	CA60	28	10.0	4	162	768
P12	CA60	29	5.0	13	77	1001
	CA60	30	10.0	4	207	828
	CA60	31	5.0	12	55	660
	CA60	32	10.0	4	162	768
P13	CA60	33	5.0	11	77	847
	CA60	34	12.5	6	215	1290
	CA60	35	5.0	10	55	550
	CA60	36	12.5	4	200	800

RESUMO DO AÇO			
AÇO	DIAM (mm)	C.TOTAL (m)	PESO + 10% (kg)
CA50	6.3	153.6	49.4
	10.0	496.7	336.8
	12.5	122.1	126.4
CA60	5.0	928.7	157.5
PESO TOTAL (kg)			
CA50	515.6		
CA60	157.5		
Volume de concreto (C-30) = 26.90 m³			
Volume de concreto (C-25) = 1.33 m³			
Área de forma = 114.83 m²			

RELAÇÃO DO AÇO						
ELEMENTO	AÇO	N	DIAM (mm)	QUANT	C.UNIT (cm)	C. TOTAL (cm)
21xB35	CA60	1	5.0	42	309	12978
	CA60	2	6.3	84	296	24864
	CA60	3	5.0	48	67	3216
	CA60	4	10.0	16	162	2602
4P1	CA60	5	5.0	20	67	1340
	CA60	6	12.5	8	200	1600
2xP3	CA60	7	5.0	180	55	9900
	CA60	8	10.0	60	162	11520
15xP25	CA60	9	5.0	180	55	9900
	CA60	8	10.0	60	162	11520
RESUMO DO AÇO						
AÇO	DIAM (mm)	C.TOTAL (m)	PESO + 10% (kg)			
CA50	6.3	248.8	66.9			
	10.0	145.9	99			
	12.5	16	19			
CA60	5.0	274.3	46.5			
	18.2					
PESO TOTAL						
CA50			182.8			
CA60			46.5			
Volume de concreto (C-30) = 9.46 m³						
Volume de concreto (C-25) = 1.16 m³						
Área de forma = 73.75 m²						

REVISÃO: 01	EMISSÃO PARA ANÁLISE E APROVAÇÃO DO CONTRATANTE		
DESCRIÇÃO:			
PROJETO:			
ESTRUTURAL			
Responsável Técnico:	 Documento assinado digitalmente LEONARDO REBOUÇAS DE BRITO FIGUEIREDO Data: 2025.02.02 13:23:39 -0300 Verifique em: https://cndb.trf4.jus.br		
Engº. Leonardo Rebouças de Brito Figueiredo (CREA: 175.952/D-MG) / Fone: (38) 99970-0844			
Contratante:	Universidade Federal dos Vales do Jequitinhonha e Mucuri - UFVJM		
Proprietário:	Universidade Federal dos Vales do Jequitinhonha e Mucuri - UFVJM		
EMPREENDIMENTO:	Construção do Restaurante Universitário - Unai	USO:	ESCOLAR
ENDEREÇO:	Avenida Universitária, nº 1.000, Universitários - Unai/MG	ÁREA CONSTRUIDA:	692,41 m²
CONTEÚDO:	Planta de Fundação em Blocos sobre Estacas		
DESENHO:	DATA:	FINALIDADE:	FORMATO: N° FOLHA/N° TOTAL-REVISÃO
NÚMERO DA ART CREA/MG:	19/02/2025	APPROVAÇÃO INICIAL	A0:06/16-RE00
	NÚMERO DO CREA-MG:	TÍTULO:	ESCALA DE PLOTAGEM: 1/50

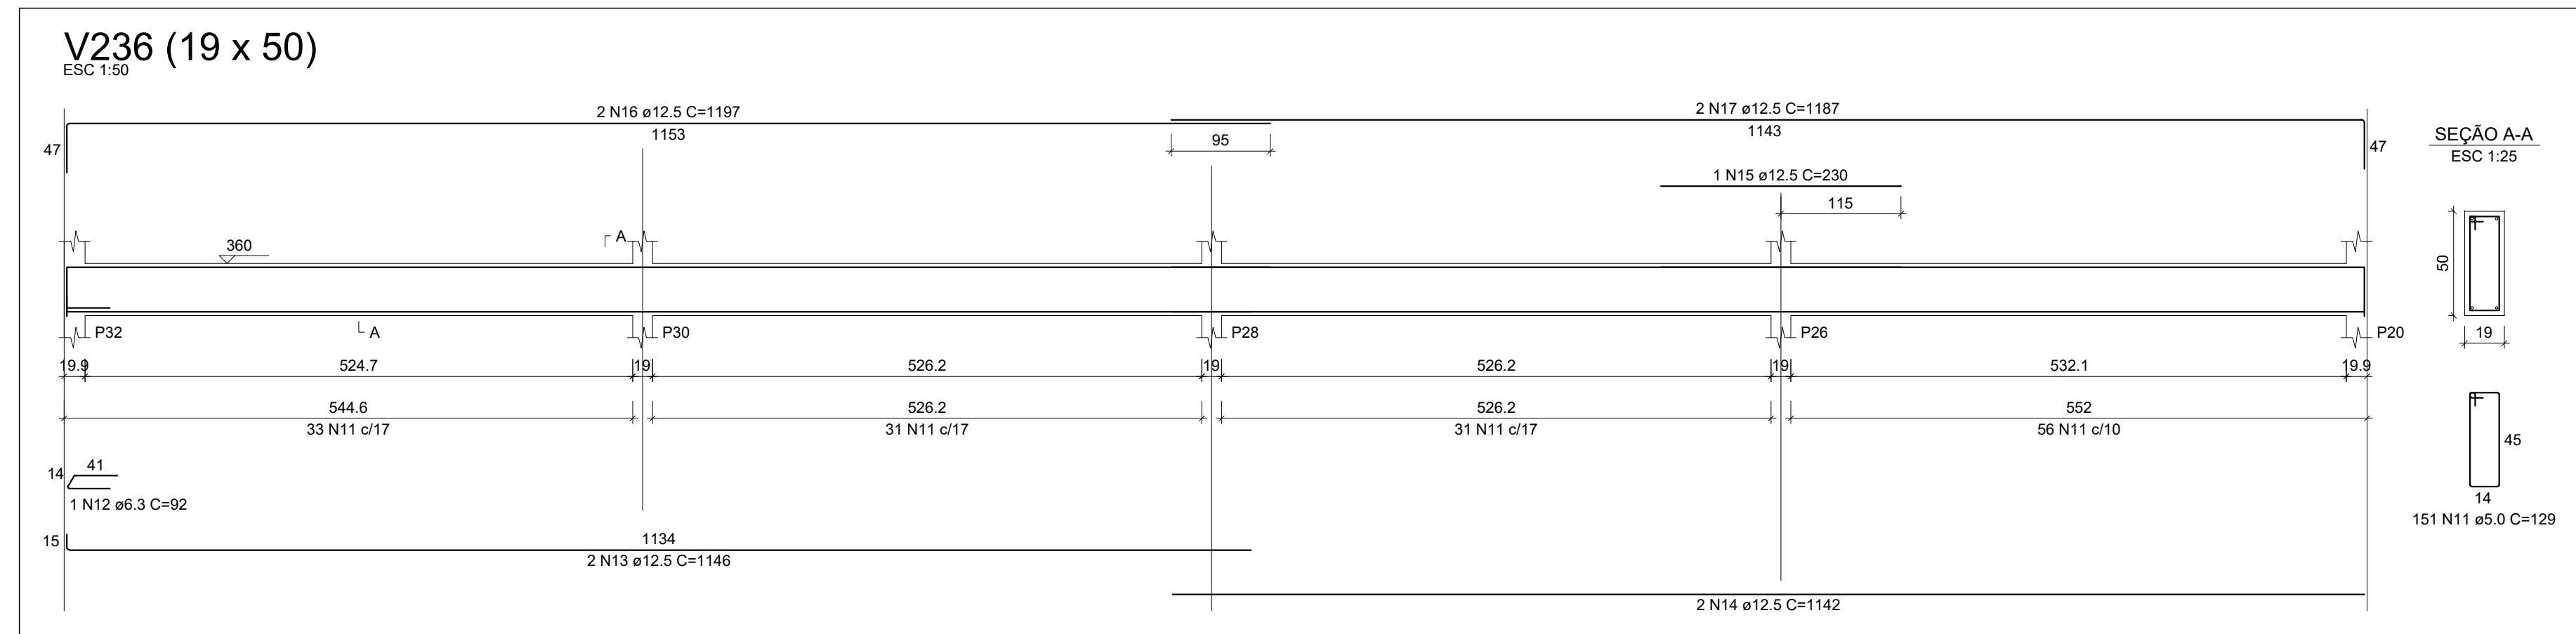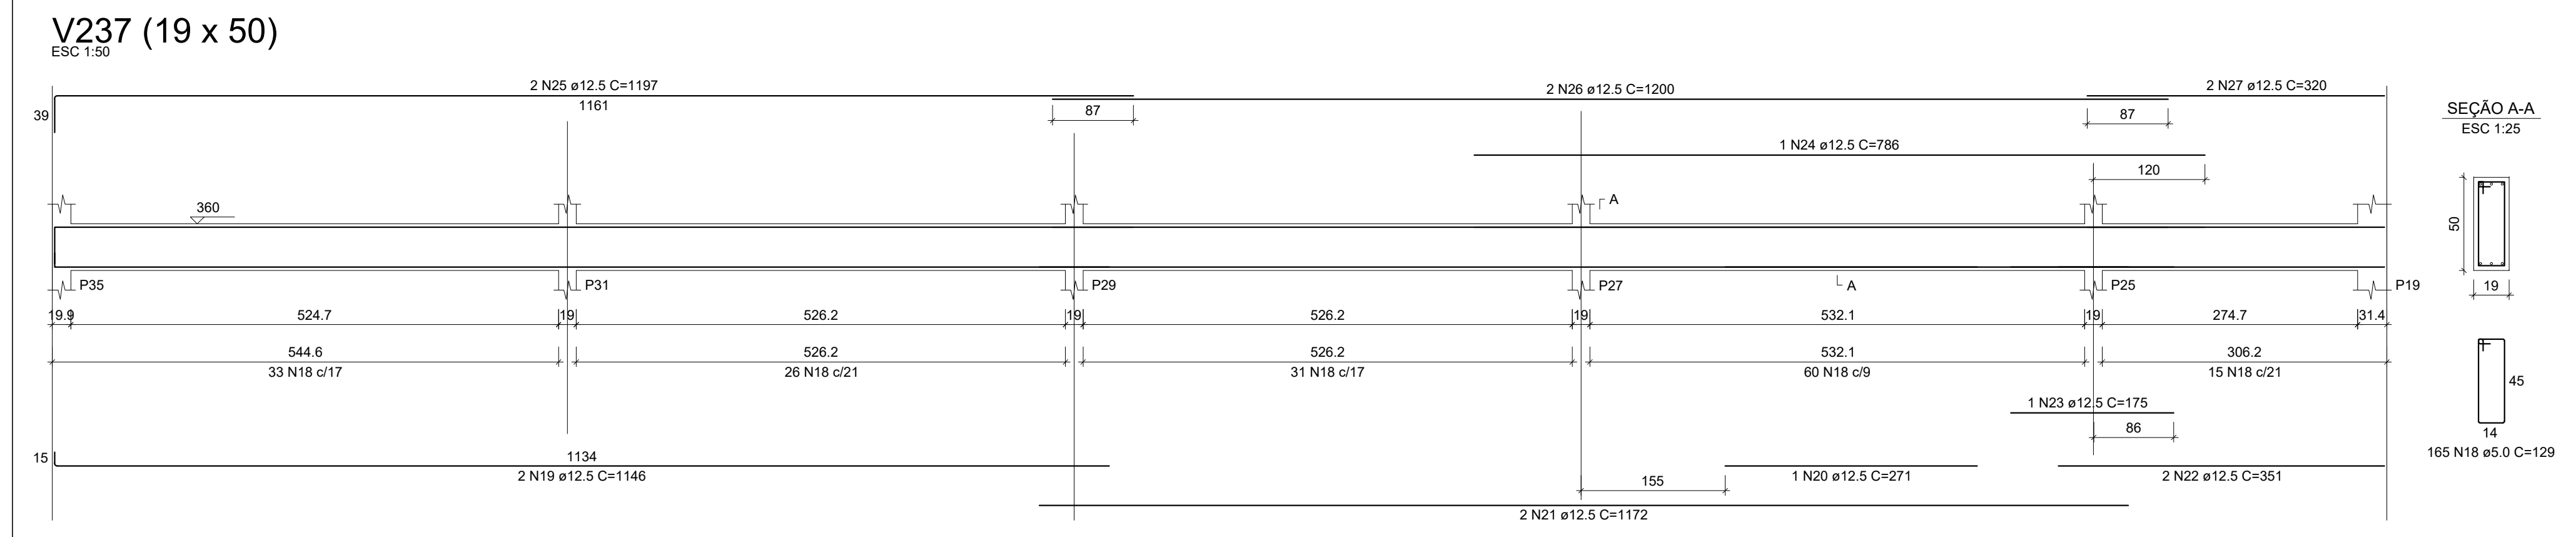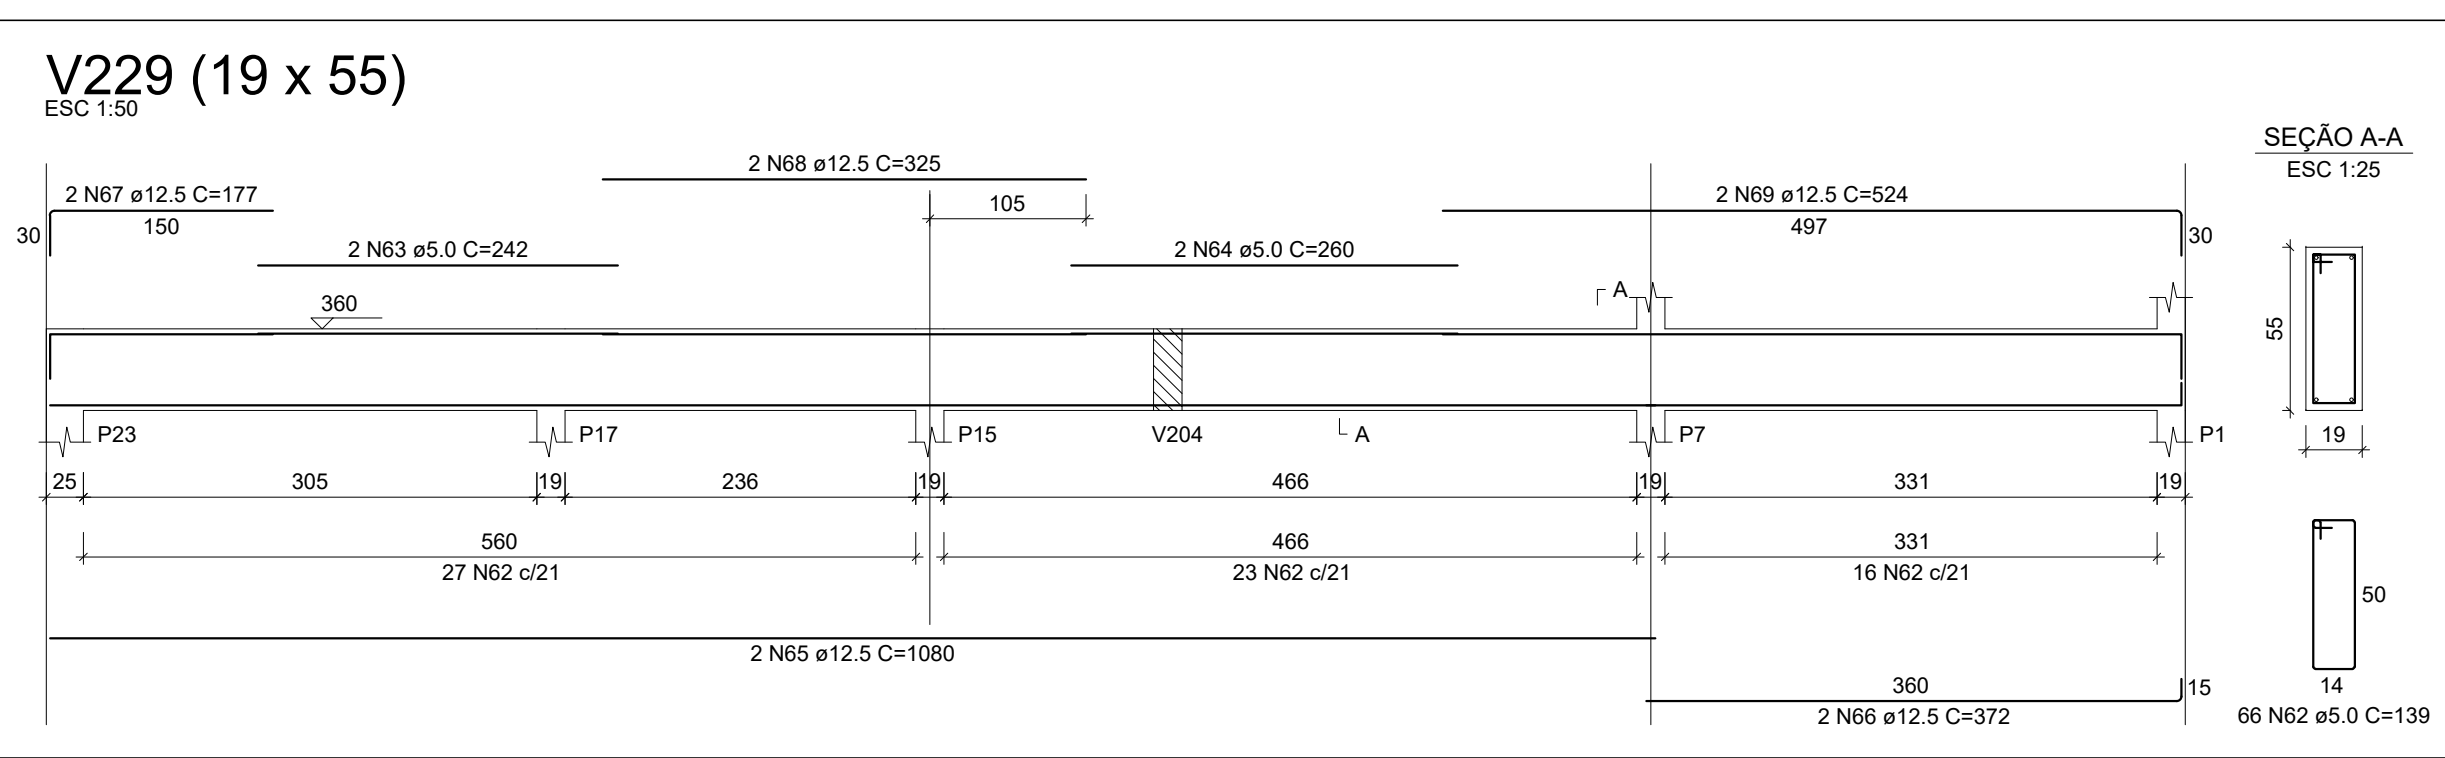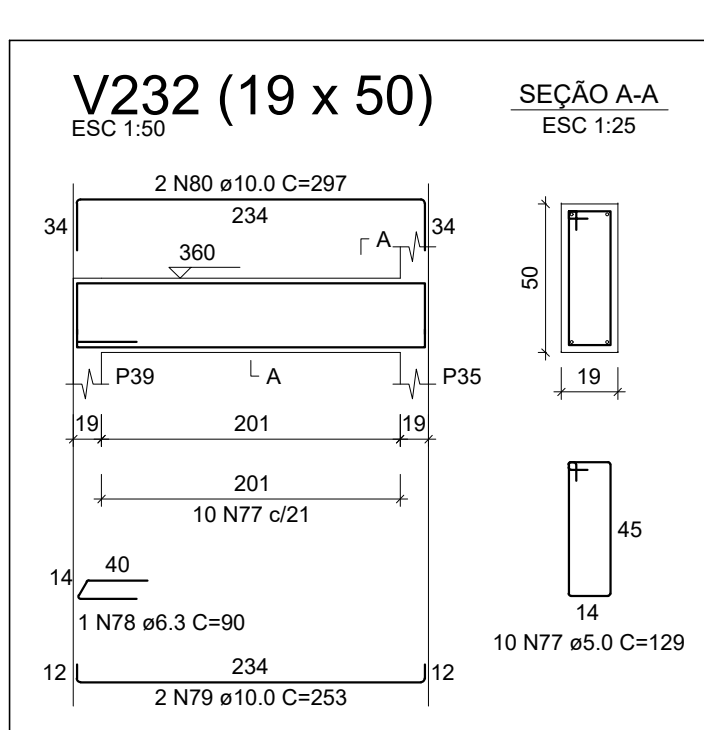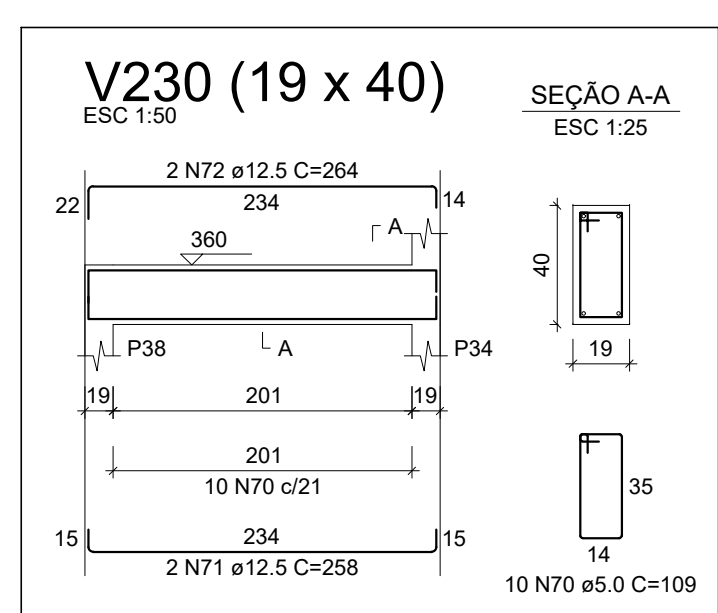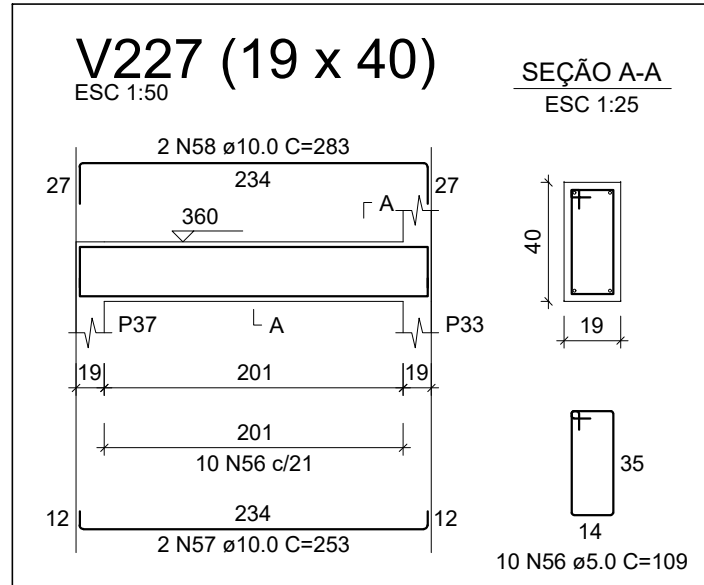

RELAÇÃO DO AÇO						
ELEMENTO	ACO	N	DIAM	QUANT	C UNIT	C TOTAL
V233	CA60	1	5,0	65	138	3038
	CA60	2	5,0	2	223	446
	CA60	5	12,5	11	480	528
	CA60	4	12,5	2	480	960
	CA60	5	12,5	11	116	1276
	CA60	5	12,5	2	189	380
V235	CA60	1	5,0	108	174	1848
	CA60	8	12,5	21	1074	2258
	CA60	10	12,5	2	241	482
	CA60	10	12,5	1	129	258
	CA60	12	6,3	1	92	92
	CA60	15	12,5	1	148	2202
V236	CA60	14	12,5	21	142	2984
	CA60	15	12,5	2	210	420
	CA60	16	12,5	2	1197	2394
	CA60	17	12,5	1	274	548
	CA60	18	5,0	165	128	21285
	CA60	21	12,5	1	271	542
V237	CA60	20	12,5	1	271	542
	CA60	21	12,5	1	271	542
	CA60	22	12,5	2	351	702
	CA60	24	12,5	1	786	786
	CA60	25	12,5	1	1197	1197
	CA60	26	12,5	1	2000	2400
					360	360

AÇO	DIAM (mm)	C.TOTAL (m)	PESO + 10% (kg)
CA50	6.3	0.9	0.2
	12.5	320.5	339.6
CA60	5.0	576.1	97.7
PESO TOTAL (kg)			
CA50			339.9
CA60			97.7

Volume de concreto (C-25) = 7.20 m³
 Área de forma = 89.65 m²


RELACIÓN DO QUANTO						
ELEMENTO	AÇO	N	DIAM (mm)	QUANTO	C UNIT (cm)	TOTAL (cm)
V215	CA60	1	8,0	5	7	97
	CA60	2	8,0	2		97
V216	CA60	1	8,0	123	123	123
	CA60	4	0,0	7	78	553
	CA60	5	0,0	86	86	86
V217	CA60	1	8,0	7	78	553
	CA60	6	8,0	2	122	244
	CA60	7	5,0	7	78	553
	CA60	8	8,0	2	122	244
V218	CA60	1	11,0	8	78	553
	CA60	10	5,0	7	78	553
	CA60	12	8,0	2	141	282
V219	CA60	1	10,0	1	90	90
	CA60	14	6,3	1	100	100
	CA60	15	10,0	1	114	114
	CA60	16	10,0	1	103	103
V220	CA60	17	10,0	1	107	107
	CA60	18	5,0	7	78	553
	CA60	19	8,0	2	138	276
	CA60	20	8,0	2	138	276
V221	CA60	21	5,0	12	107	1224
	CA60	22	6,3	2	90	180
	CA60	23	10,0	1	124	124
V222	CA60	24	5,0	10	119	1232
	CA60	25	5,0	18	165	180
	CA60	26	5,0	2	270	540
	CA60	27	5,0	2	220	440
	CA60	28	12,5	1	235	235
	CA60	29	12,5	1	216	216
	CA60	30	12,5	1	277	277
V223	CA60	31	12,5	1	385	385
	CA60	32	12,5	2	149	298
	CA60	33	5,0	1	319	319
	CA60	34	5,0	2	469	938
V224	CA60	35	12,5	2	469	938
	CA60	36	5,0	55	139	7645
	CA60	37	8,0	2	305	610
	CA60	38	8,0	6	507	3042
	CA60	39	12,5	1	286	286
	CA60	40	12,5	1	208	208
	CA60	41	12,5	1	208	208
	CA60	42	12,5	1	148	148
	CA60	43	12,5	2	705	1410
	CA60	44	12,5	2	705	1410
V225	CA60	45	8,0	1	90	90
	CA60	46	8,0	1	90	90
	CA60	47	10,0	2	297	594
V226	CA60	48	10,0	2	297	594
	CA60	49	5,0	36	90	324
	CA60	49	5,0	2	310	620
	CA60	50	12,5	1	280	280
	CA60	51	12,5	1	280	280
	CA60	52	12,5	1	215	215
	CA60	53	12,5	2	248	496
V227	CA60	54	12,5	1	215	215
	CA60	55	12,5	2	700	1400
	CA60	56	10,0	1	105	105
V228	CA60	57	10,0	2	253	506
	CA60	58	10,0	1	253	253
V229	CA60	59	5,0	23	129	2967
	CA60	60	5,0	5	169	845
	CA60	61	12,5	2	498	996
	CA60	62	12,5	2	498	996
V230	CA60	63	5,0	2	242	484
	CA60	64	5,0	2	260	520
	CA60	65	12,5	2	1080	2160
	CA60	66	12,5	2	377	754
	CA60	67	12,5	2	127	254
	CA60	68	12,5	2	377	754
	CA60	69	12,5	2	524	1048
	CA60	70	10,0	1	100	100
	CA60	71	12,5	2	258	516
	CA60	72	12,5	2	258	516
V321	CA60	73	7,0	25	129	3225
	CA60	74	8,0	2	202	404
	CA60	75	10,0	2	429	858
	CA60	76	10,0	2	429	858
V332	CA60	77	5,0	10	129	1290
	CA60	78	7,0	6	90	540
	CA60	79	10,0	2	253	506
V334	CA60	80	10,0	2	253	506
	CA60	81	5,0	32	139	4448
	CA60	82	12,5	1	181	181
	CA60	83	12,5	2	175	350
	CA60	84	12,5	2	175	350

AÇO	DIAM (mm)	C.TOTAL (m)	PESO + 10% (kg)
CA50	6.3	4.5	1.2
	8.0	110	47.7
	10.0	145.8	98.9
	12.5	235.9	250
CA60	5.0	706.1	119.7
PESO TOTAL (kg)			

Volume de concreto (C-25) = 10.09 m³
Área de forma = 126.33 m²


REVISÃO: 01		EMISSÃO PARA ANÁLISE E APROVAÇÃO DO CONTRATANTE	
REVISÃO:		REVISÃO:	
PROJETO: ESTRUTURAL			
Responsável Técnico:  Documento assinado digitalmente LEONARDO REBOUCAS DE BRITO FIGUEIRA CPF: 150.952.133-56-806 Validar em: https://validar.br.gov.br Eng.º Leonardo Rebouças de Brito Figueira (CREA: 175.952/D-MG) / Fone: (38) 99970-0844			
Contratante: Universidade Federal dos Vales do Jequitinhonha e Mucuri - UFVJM			
Proprietário: Universidade Federal dos Vales do Jequitinhonha e Mucuri - UFVJM			
EMPREENDIMENTO: Construção do Restaurante Universitário - Unai		USO: ESCOLAR	
ENDEREÇO: Avenida Universitária, nº 1.000, Universitários - Unai/MG		ÁREA CONSTRUÍDA: 692,41 m²	
CONTEÚDO: Planta de Vigas da Cobertura		ESCALA: INDICADA ARQUIVO:	
DESENHO: NÚMERO DA ART CREA/MG:	DATA: 19/02/2025 NÚMERO DO CREA - MG:	FINALIDADE: APROVAÇÃO INICIAL TÍTULO:	FORMATO: Nº FOLHA/Nº TOTAL-REVISÃO A0:09/16-RE00 ESCALA DE PLOTAGEM: 1/50

REVISÃO: 01		EMISSÃO PARA ANÁLISE E APROVAÇÃO DO CONTRATANTE	
DESCRIÇÃO:			
PROJETO:			
ESTRUTURAL			
Responsável Técnico:		 Documento assinado digitalmente LEONARDO ROUBOUÇAS DE BRITO FIGUEIREDO CPF: 093.042.000-11, E-MAIL: leonardo@leobru.com.br Verifique em: https://cnpj.br/gobru.br	
		Eng°. Leonardo Roubouças de Brito Figueiredo (CREA: 175.852/D-MG) / Fone: (38) 99970-0844	
Contratante:			
Universidade Federal dos Vales do Jequitinhonha e Mucuri - UFVJM			
Proprietário:			
Universidade Federal dos Vales do Jequitinhonha e Mucuri - UFVJM			
EMPREENDIMENTO:		USO:	
Construção do Restaurante Universitário - Unai		ESCOLAR	
ENDEREÇO:		ÁREA CONSTRUIDA:	
Avenida Universitária, nº 1.000, Universitários - Unai/MG		692,41 m²	
CONTEÚDO:		ESCALA:	
Planta de Vigas - Platibanda da Cobertura e Platibanda da Caixa d'água		INDICADA	
		ARGUVO:	
DESENHO:		FINALIDADE:	
DATA:		APROVAÇÃO: INICIAL	
19/02/2025			
NÚMERO DA ART CREA/MG:		TÍTULO:	
		FORMATO: N° FOLHA/N° TOTAL-REVISÃO	
		A0:10/16-REC00	
		ESCALA DE PLOTAGEM: 1/50	

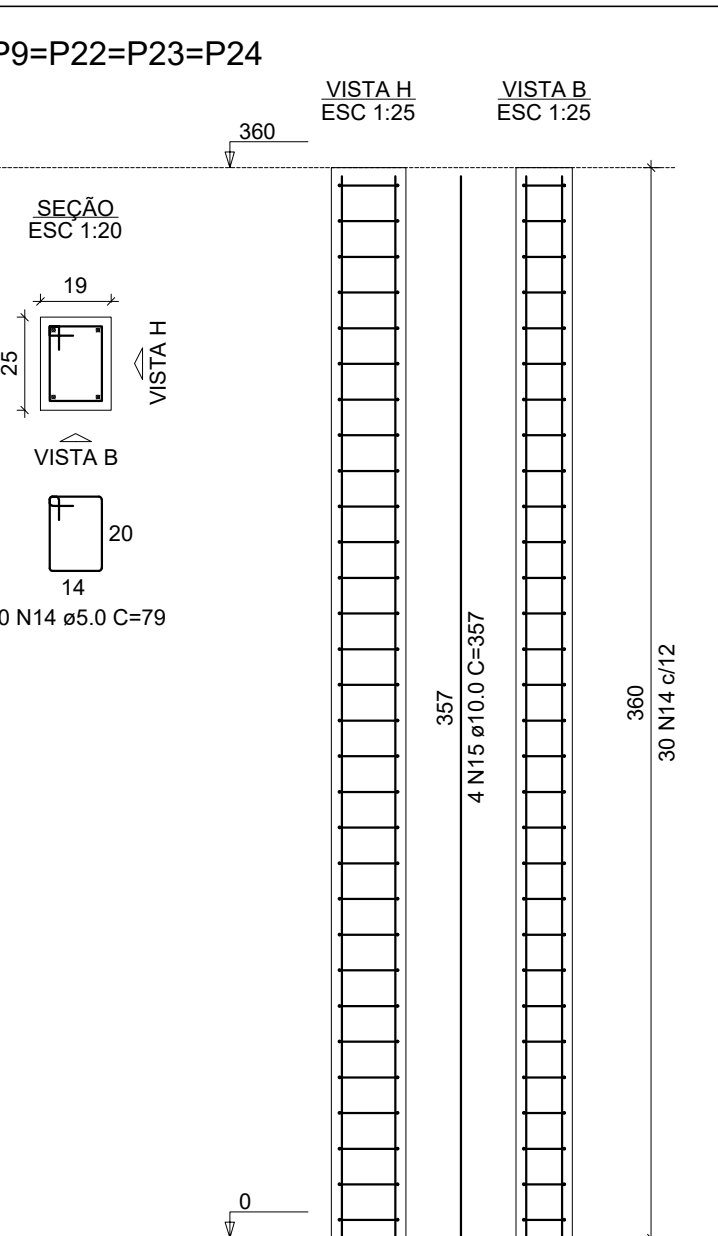


AÇO	DIAM (mm)	C.TOTAL (m)	PESO + 10% (kg)
CA50	10,0	380	257,7
CA60	12,5	268,8	282,7
CA60	5,0	850,5	144,2
PESO TOTAL (kg)			
CA50	540,4		
CA60	144,2		

Volume de concreto (C-25) = 6.31 m³
Área de forma = 119.81 m²

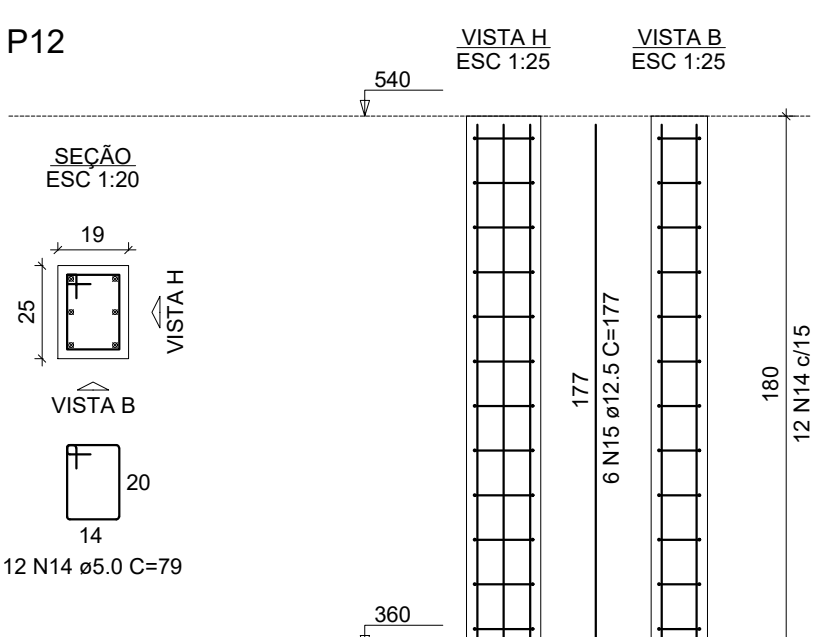


AÇO	DIAM (mm)	C.TOTAL (m)	PESO + 10% (kg)
CA50	10.0	102.4	69.4
	12.5	91	96.4
CA60	5.0	249.9	42.4
PESO TOTAL (kg)			
CA50	165.8		
CA60	42.4		

Volume de concreto (C-25) = 1.81 m³
Área de forma = 34.74 m²

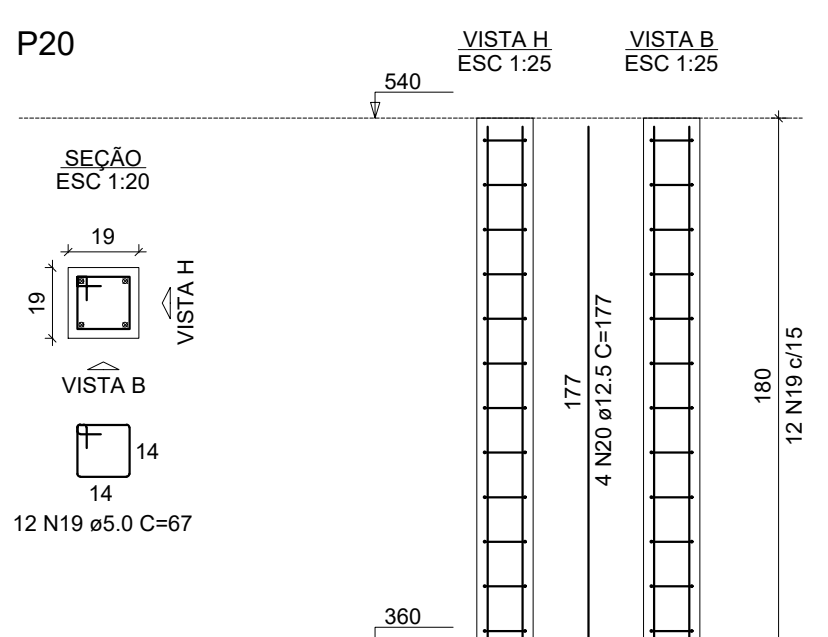

AÇO	DIAM (mm)	C. TOTAL (m)	PESO + 10% (kg)
CA50	10.0	6.2	4.2
	12.5	9.2	9.8
CA80	5.0	25.2	4.3
PESO TOTAL (kg)			
CA50	14		
CA80	4.3		

Volume de concreto (C-25) = 0,17 m³
Área de forma = 2,98 m²

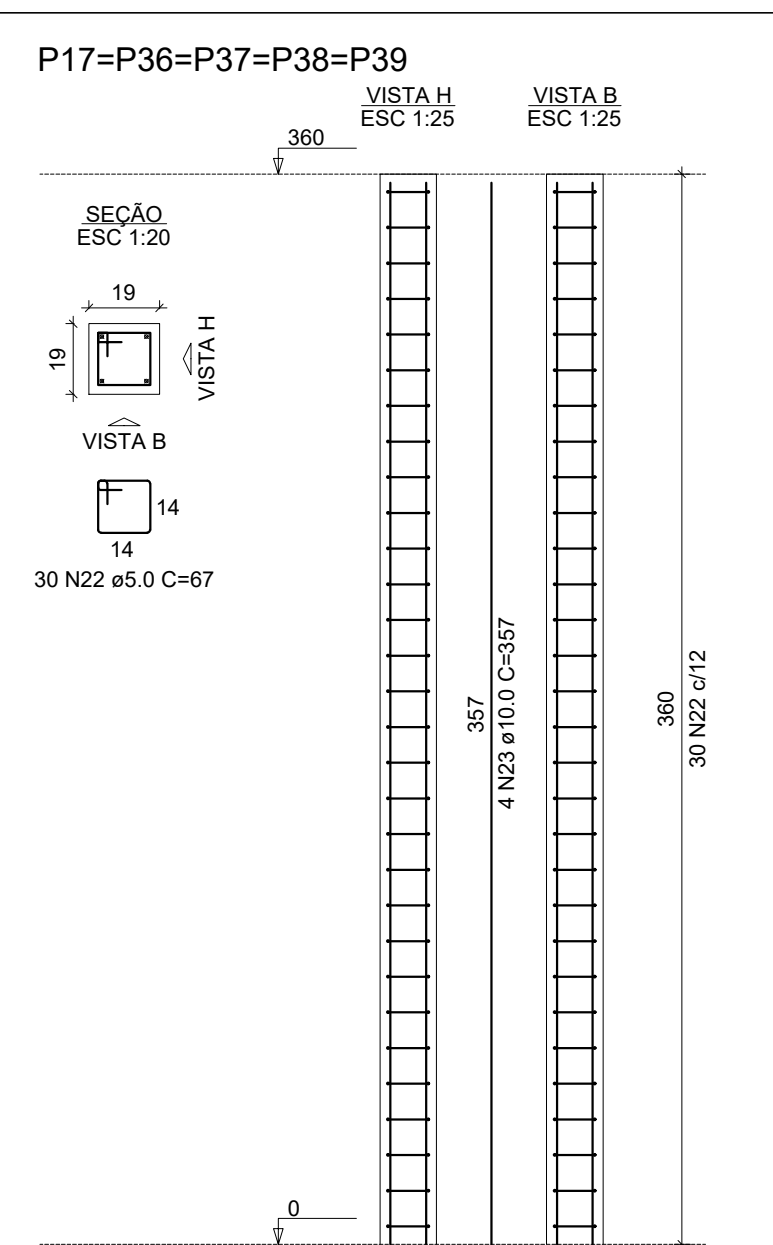

revisão: 01

EMISSÃO PARA ANÁLISE E APROVAÇÃO DO CONTRATANTE

DESCRIÇÃO:

PROJETO:

ESTRUTURAL

Responsável Técnico:

goulb

Documento assinado digitalmente

LEONARDO REBOUGAS DE BRITO Figueiredo

data: 19/02/2025 15:03 em 0100

verifique em https://crt.br/goulb.br

Eng.º Leonardo Rebouças de Brito Figueiredo (CREA: 175.952/D-MG) / Fone: (38) 99970-0844

Contratante:

Universidade Federal dos Vales do Jequitinhonha e Mucuri - UFVJM

Proprietário:

Universidade Federal dos Vales do Jequitinhonha e Mucuri - UFVJM

EMPREENDIMENTO:

Construção do Restaurante Universitário - Unai

ENDEREÇO:

Avenida Universitária, nº 1.000, Universitários - Unai/MG

USO:

ESCOLAR

ÁREA CONSTRUIDA:

692,41 m²

CONTEÚDO:

Planta dos Pilares

ESCALA:

INDICADA

ARQUIVO:

DESENHO:

DATA:

19/02/2025

FINALIDADE:

APROVAÇÃO INICIAL

FORMATO: N° FOLHA/N° TOTAL - REVISÃO


A0:11/16-000

ESCALA DE PLOTAGEM: 1/50


NÚMERO DA ART CREA/MS:

NÚMERO DO CREA - MG:

TÍTULO:

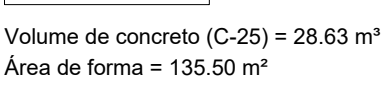

Documento assinado digitalmente
gov.br LEONARDO REBOUCAS DE BRITO FIGUEIREDO
Data: 15/02/2025 13:27:02-0300
Verifique em <https://validar.jf.gov.br>

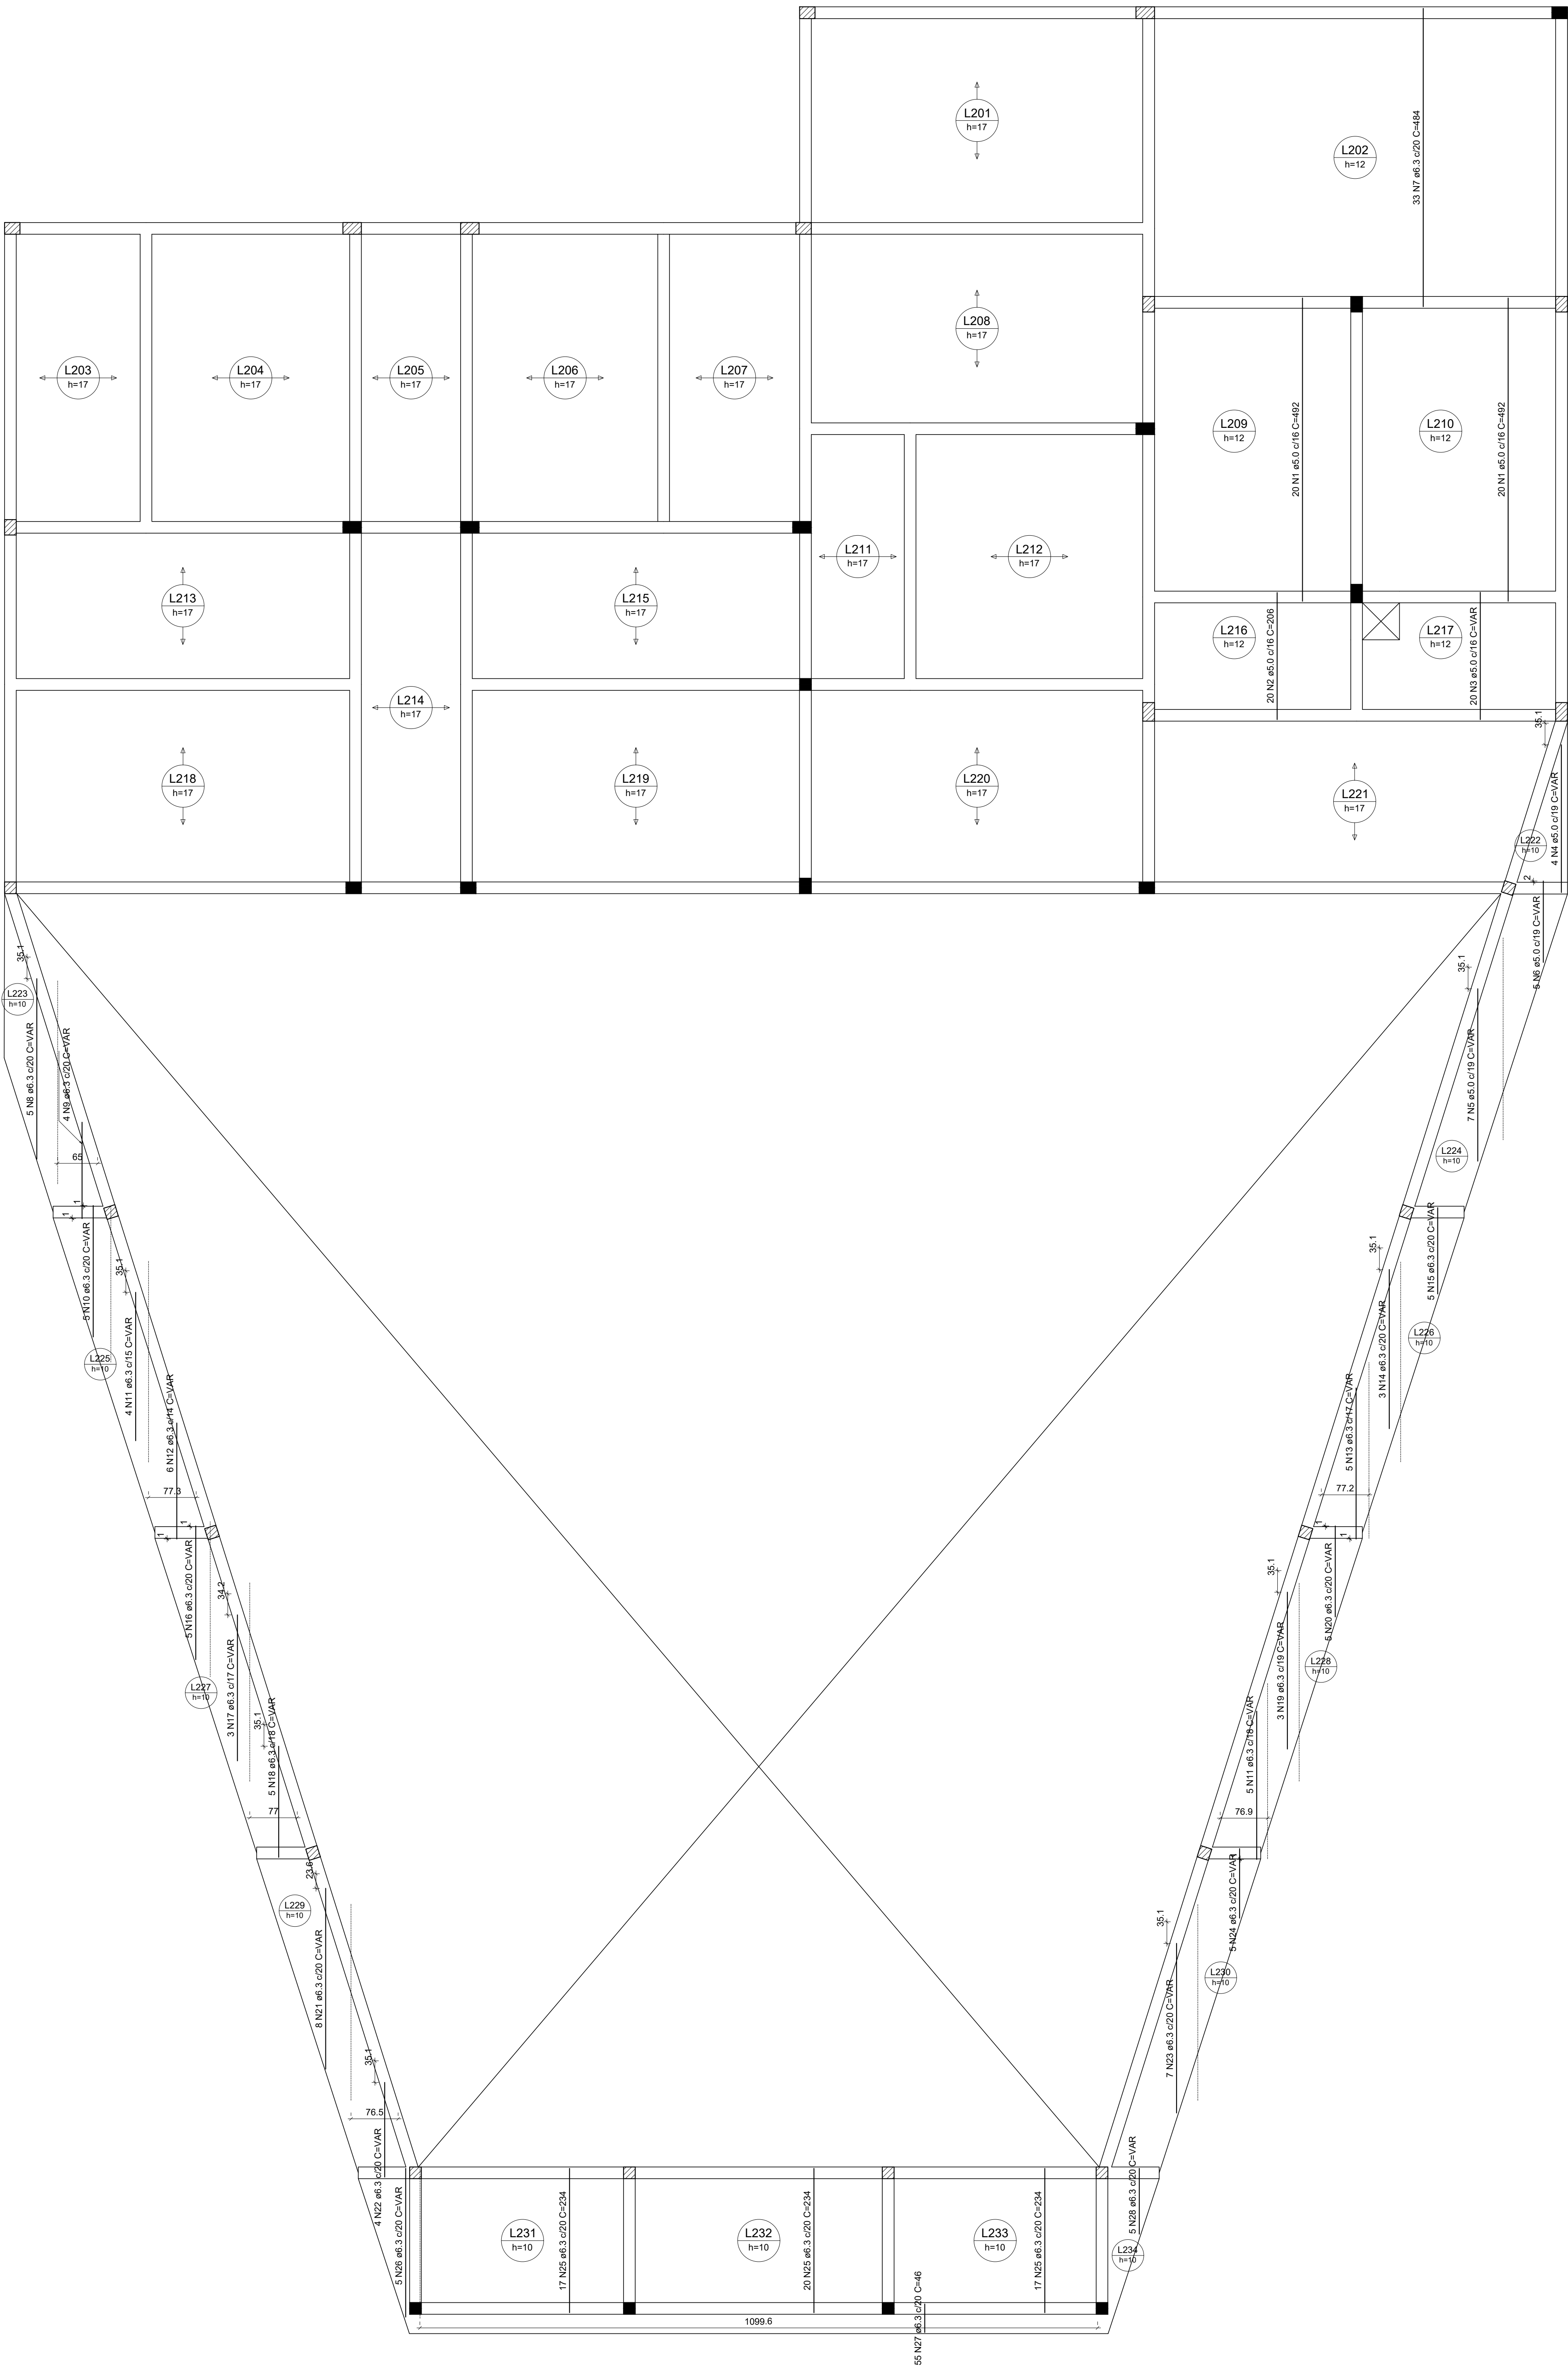

RELAÇÃO DO AÇO						
ELEMENTO	AÇO	N	DIAM (mm)	QUANT	C.UNIT (cm)	C.TOTAL (cm)
Positivos Y	CA80	1	8.0	40	482	19680
	CA80	2	8.0	20	288	4120
	CA80	3	8.0	20	VAR	VAR
	CA80	4	8.0	4	VAR	VAR
	CA80	5	8.0	7	VAR	VAR
	CA80	6	8.0	5	VAR	VAR
	CA80	7	8.3	33	484	15972
	CA80	8	8.3	5	VAR	VAR
	CA80	9	8.3	4	VAR	VAR
	CA80	10	8.3	5	VAR	VAR
	CA80	11	8.3	9	VAR	VAR
	CA80	12	8.3	6	VAR	VAR
	CA80	13	8.3	5	VAR	VAR
	CA80	14	8.3	3	VAR	VAR
	CA80	15	8.3	5	VAR	VAR
	CA80	16	8.3	3	VAR	VAR
	CA80	17	8.3	3	VAR	VAR
	CA80	18	8.3	3	VAR	VAR
	CA80	19	8.3	3	VAR	VAR
	CA80	20	8.3	8	VAR	VAR
	CA80	21	8.3	7	VAR	VAR
	CA80	22	8.3	4	VAR	VAR
	CA80	23	8.3	5	VAR	VAR
	CA80	24	8.3	5	VAR	VAR
	CA80	25	8.3	5	VAR	VAR
	CA80	26	8.3	5	VAR	VAR
	CA80	27	8.3	5	VAR	VAR
	CA80	28	8.3	5	VAR	VAR

RESUMO DO AÇO			
AÇO	DIAM (mm)	C.TOTAL (m)	PESO + 10% (kg)
CA80	8.3	218.7	138.1
CA80	8.0	315.2	53.4
PESO TOTAL (kg)			
CA80		139.1	
CA80		53.4	

Volume de concreto (C-25) = 0.00 m³
Área de forma = 0.00 m²

Armação positiva das Lajes da Cobertura (Eixo Y)

escala 1:50

REVISÃO 01

ENSINHO PARA ANÁLISE E APROVAÇÃO DO CONTRIBUANTE

PROJETO:

RESPOSTA:

ESTRUTURAL

Ex: Leonardo Rebouças de Brito Pajunco (CREA 1753452/D-MG) / Fone: (38) 99970-0644

Convidado:

Universidade Federal dos Vales do Jequitinhonha e Mucuri - UFVJM

Proprietário:

Universidade Federal dos Vales do Jequitinhonha e Mucuri - UFVJM

Empreendimento:

Construção do Restaurante Universitário - Unai

Endereço:

Avenida Universitária, nº 1.000, Universitários - Unai/MS

CONTEÚDO:

Planta de Laje - Armação Positiva (eixo Y)

REVISÃO:

DATA:

19/02/2025

FINALIDADE:

APPROVAÇÃO INICIAL

PROBANDO Nº PROJETO: 1004-REVISÃO

NÚMERO DA ART: 056/AVC:

NÚMERO DO CROQUIS:

TÍTULO:

AO: 13/16-REDO

ESCALA DE NOTAS: 1/50

ESCALA:

INDICAÇÃO:

ESCALA:

INDICAÇÃO:

USO:

ESCOLAR

ÁREA CONSTRUIDA:


692,41 m²

DOCUMENTO ASSINADO E DIGITALIZADO

LEONARDO REBOUÇAS DE BRITO PAJUNCO


Assinatura: 19/02/2025 10:00:00


Verifique em: https://validar.digitec.gov.br/

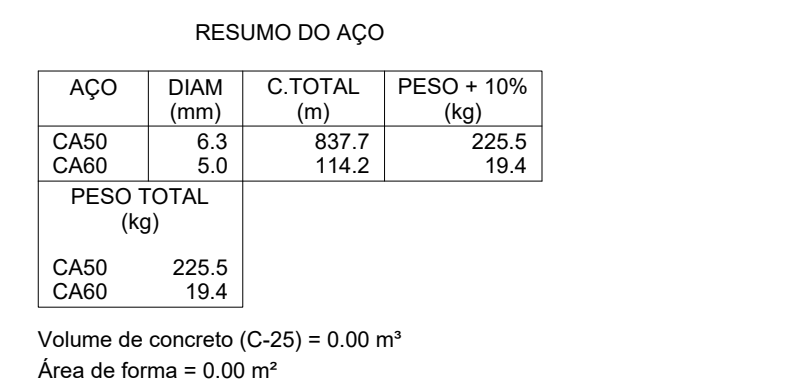

scale 1:50

[illegible]

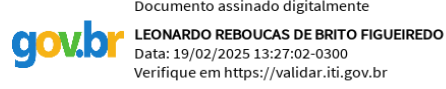

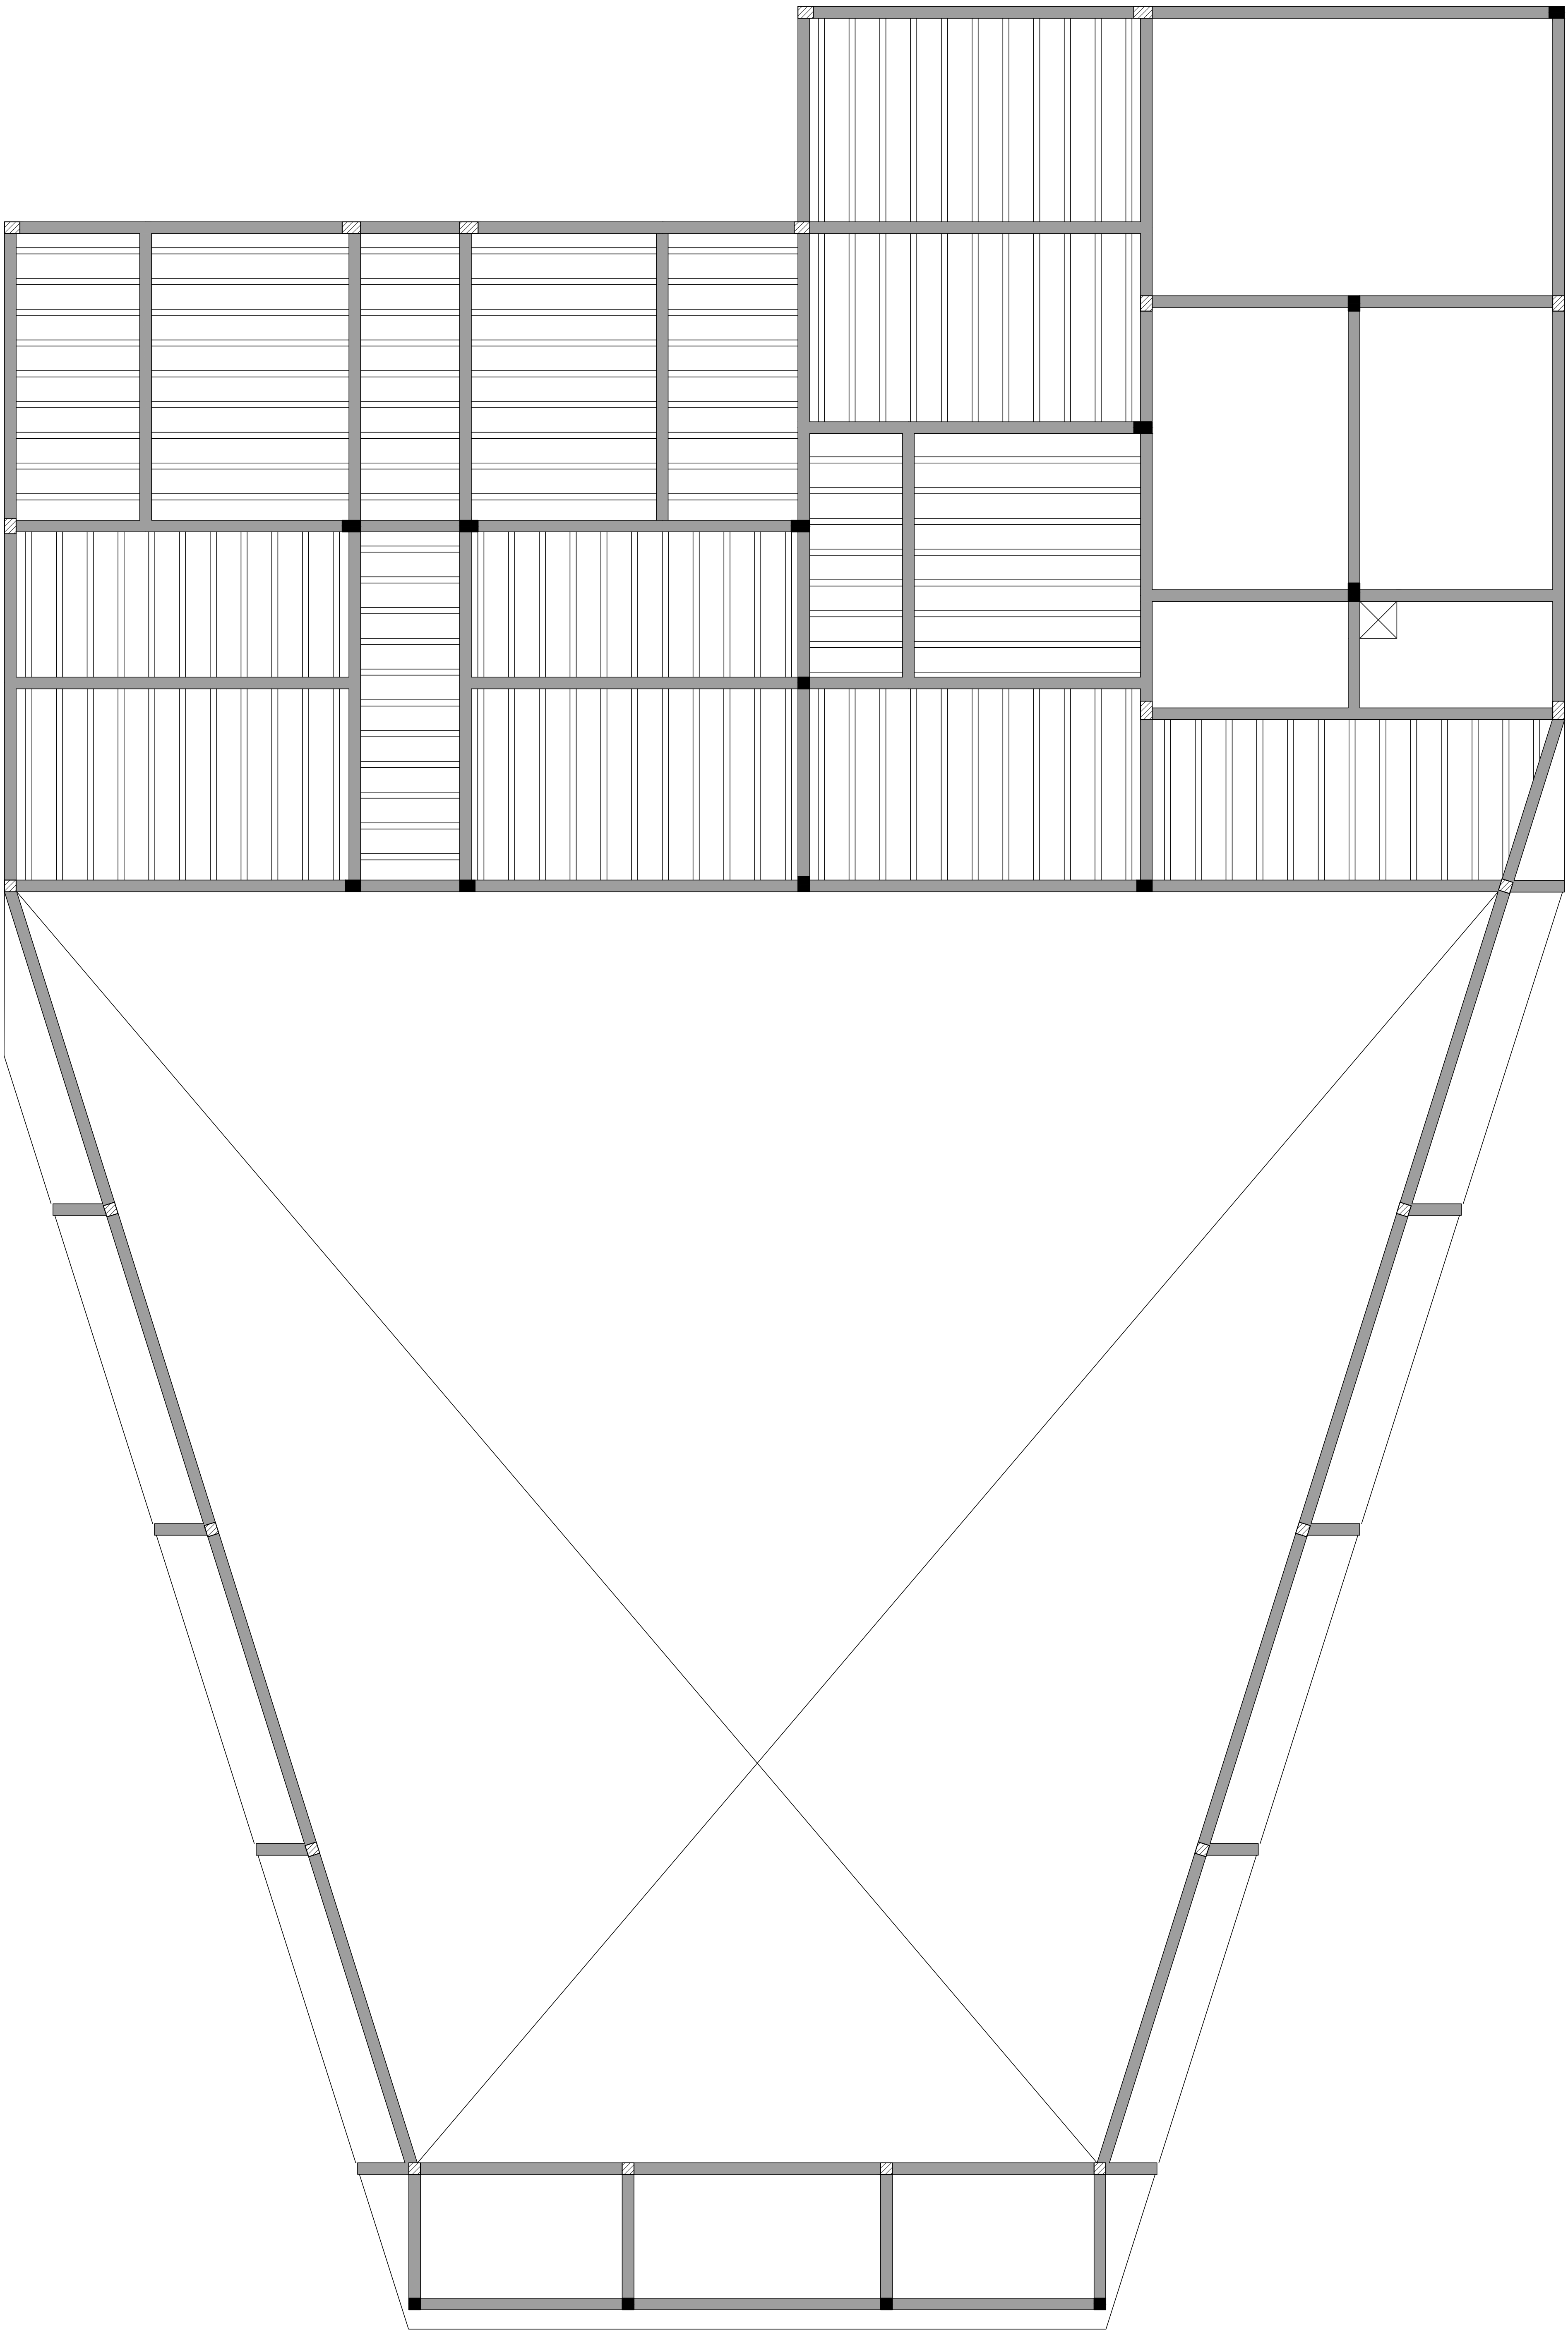

Planta de vigotas pré-moldadas

escala 1:50

Revisão: 01	Emissão para análise e aprovação do contratante		
Descrição:			
PROJETO:			
ESTRUTURAL			
Responsável Técnico: _____ Escr.: Leonardo Rebouças de Brito Figueiredo (CREA 175.952/O-040) / Fone: (38) 99970-8844			
Conteúdo: Universidade Federal dos Vales do Jequitinhonha e Mucuri - UFVJM			
Propriedade: Universidade Federal dos Vales do Jequitinhonha e Mucuri - UFVJM			
Departamento: Construção do Restaurante Universitário - Unai			
Número: Avenida Universitária, nº 1.000, Universitários - Unai/ING			
CONTEÚDO: Planta de Vigotas Pré-moldadas			
Desenho: _____	Data: 19/02/2025	Finalidade: APROVAÇÃO INICIAL	Formato: A4 - 210x297 mm
Número da Arq. Original: _____	Número do Desenho: _____	Título: _____	AO: 16/16-REC00
Escala: _____			Indicação: _____
Escala: _____			Indicação: _____