


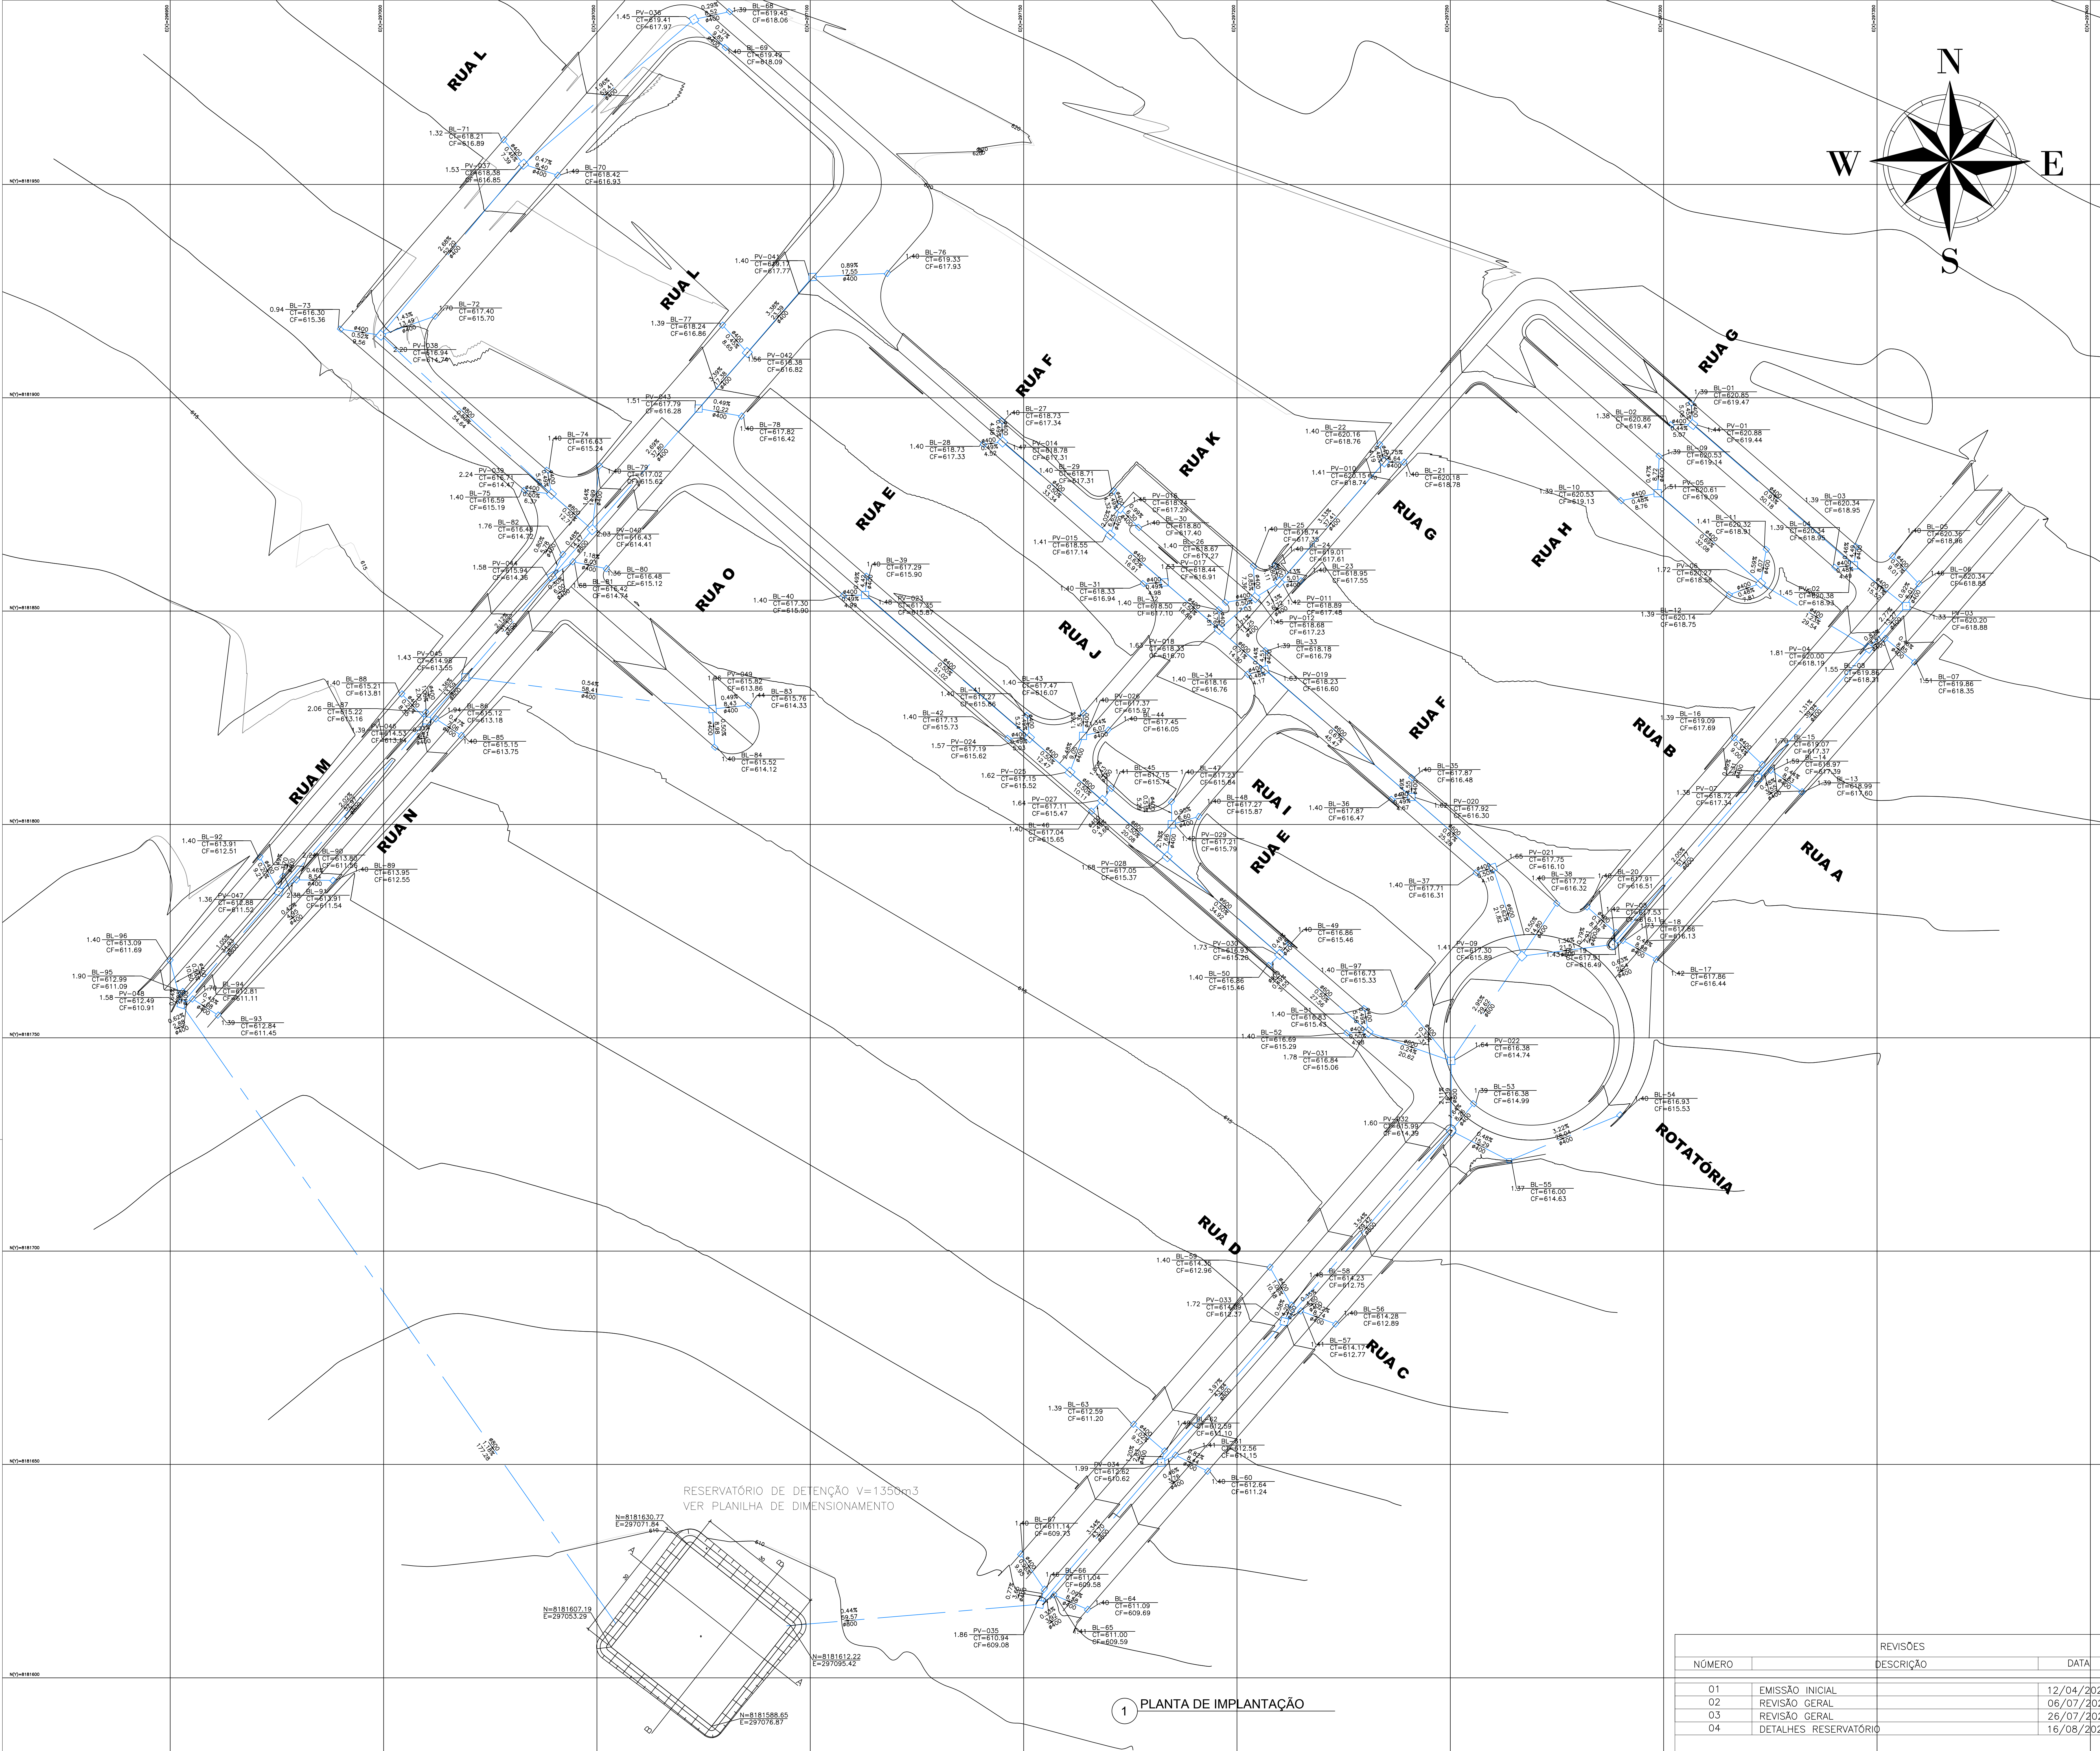

DOCUMENTOS DE REFERÊNCIA

DOCUMENTOS COMPLEMENTARES

NOTAS

LEGENDA E SIMBOLOGIA

QUANTITATIVO

IS

UFVJM

UNIDADE: UFVJM – CAMPUS UAI

ENDEREÇO: AVENIDA UNIVERSITÁRIA N 1000

RESPONSÁVEL TÉCNICO: LUCAS DALLAROSA

TÍTULO: UFVJM – CAMPUS UAI

DISCIPLINA: DRENAGEM

ETAPA: PROJETO EXECUTIVO

CONTEÚDO: LOCAÇÃO DRENAGEM E DETALHES

DATA: 12/04/2024







ESCALA: 1:500

ARQUIVO: IS_UFVJM_EXE_DRE_01





FOLHA: IS_UFVJM_EXE_DRE_01 – P01

REVISÃO:






REVISÕES		DATA
NÚMERO	DESCRIÇÃO	
01	EMISSION INICIAL	12/04/2024
02	REVISÃO GERAL	06/07/2024
03	REVISÃO GERAL	26/07/2024
04	DETALHES RESERVATÓRIO	16/08/2024

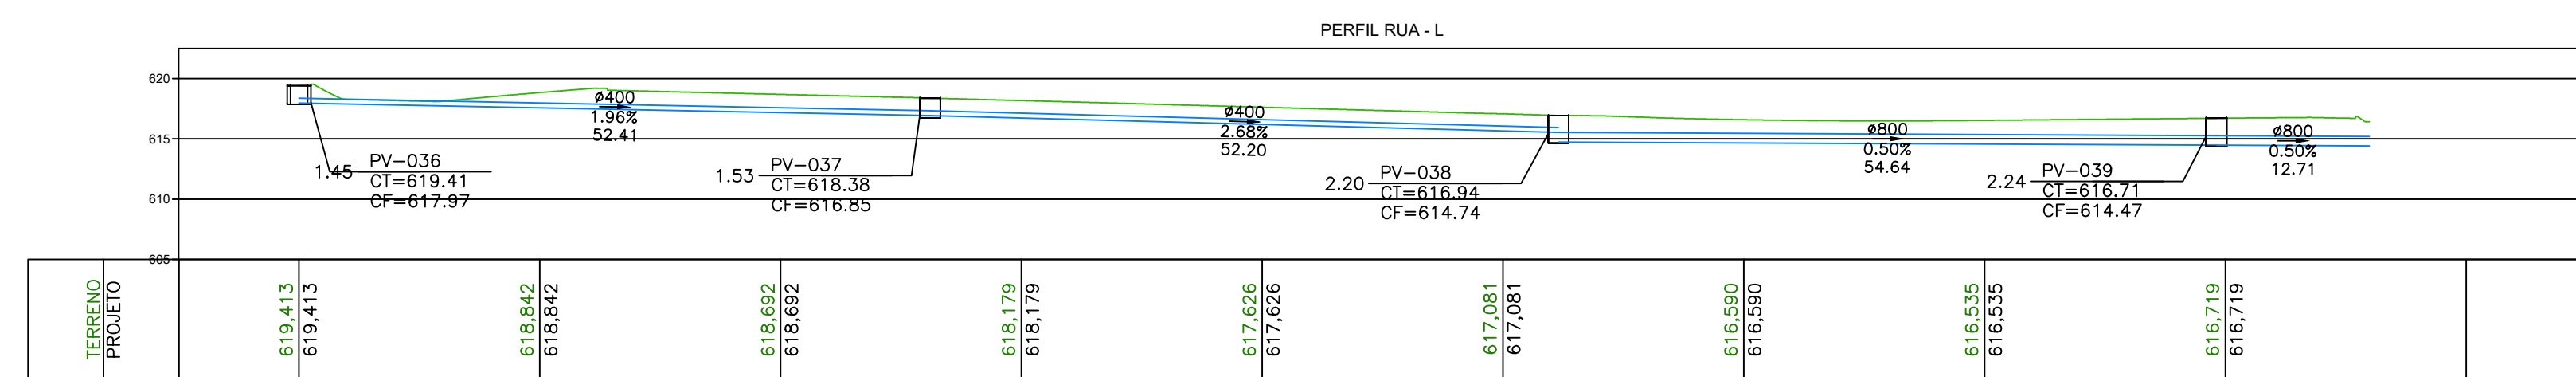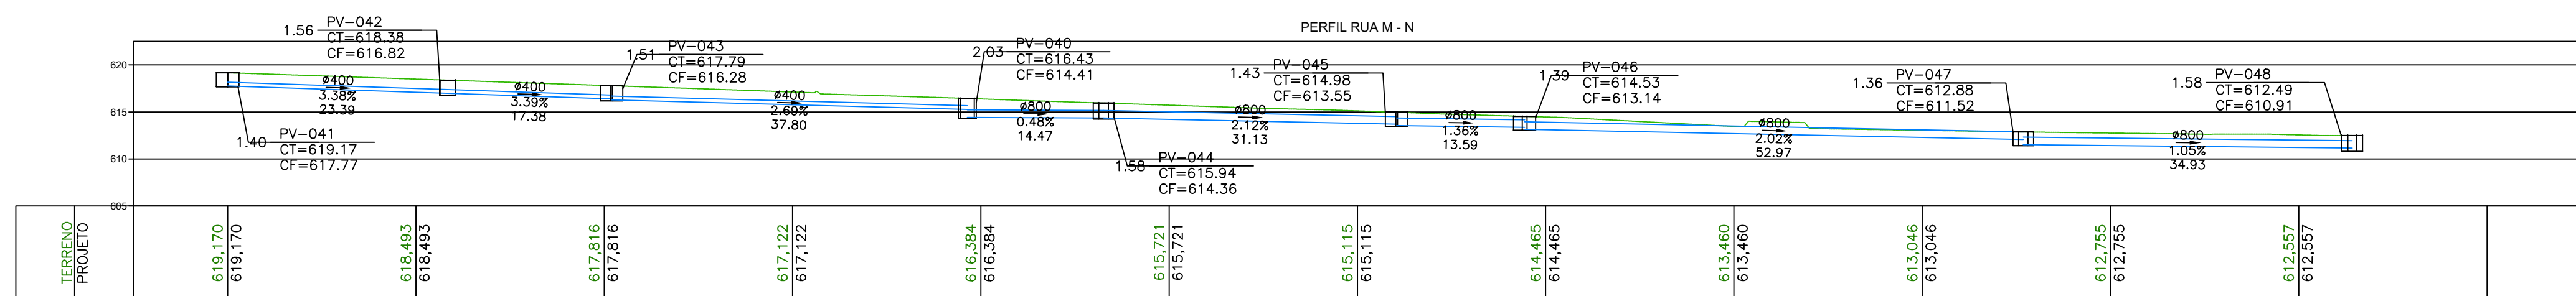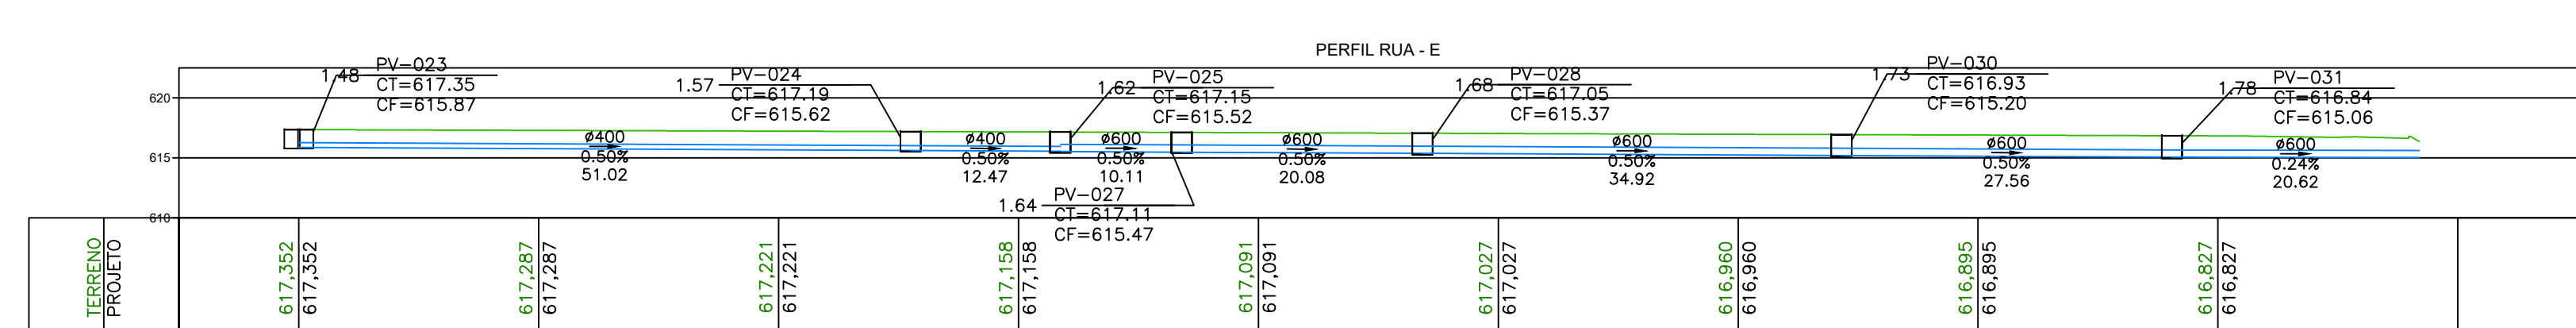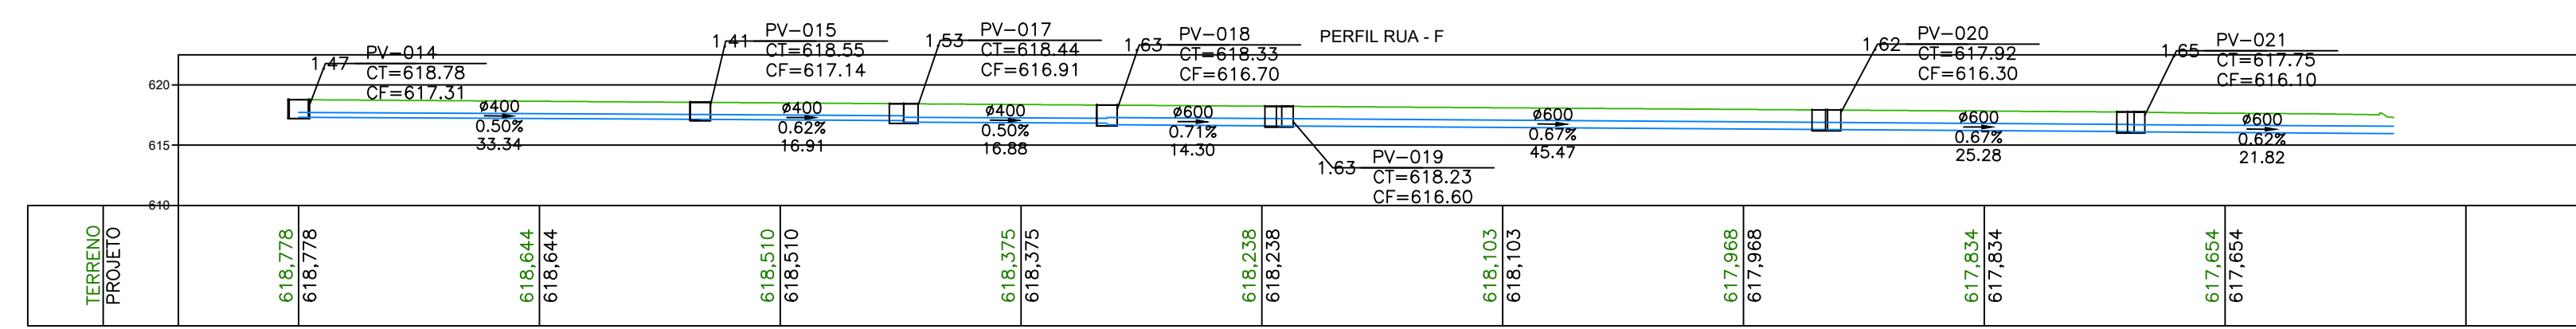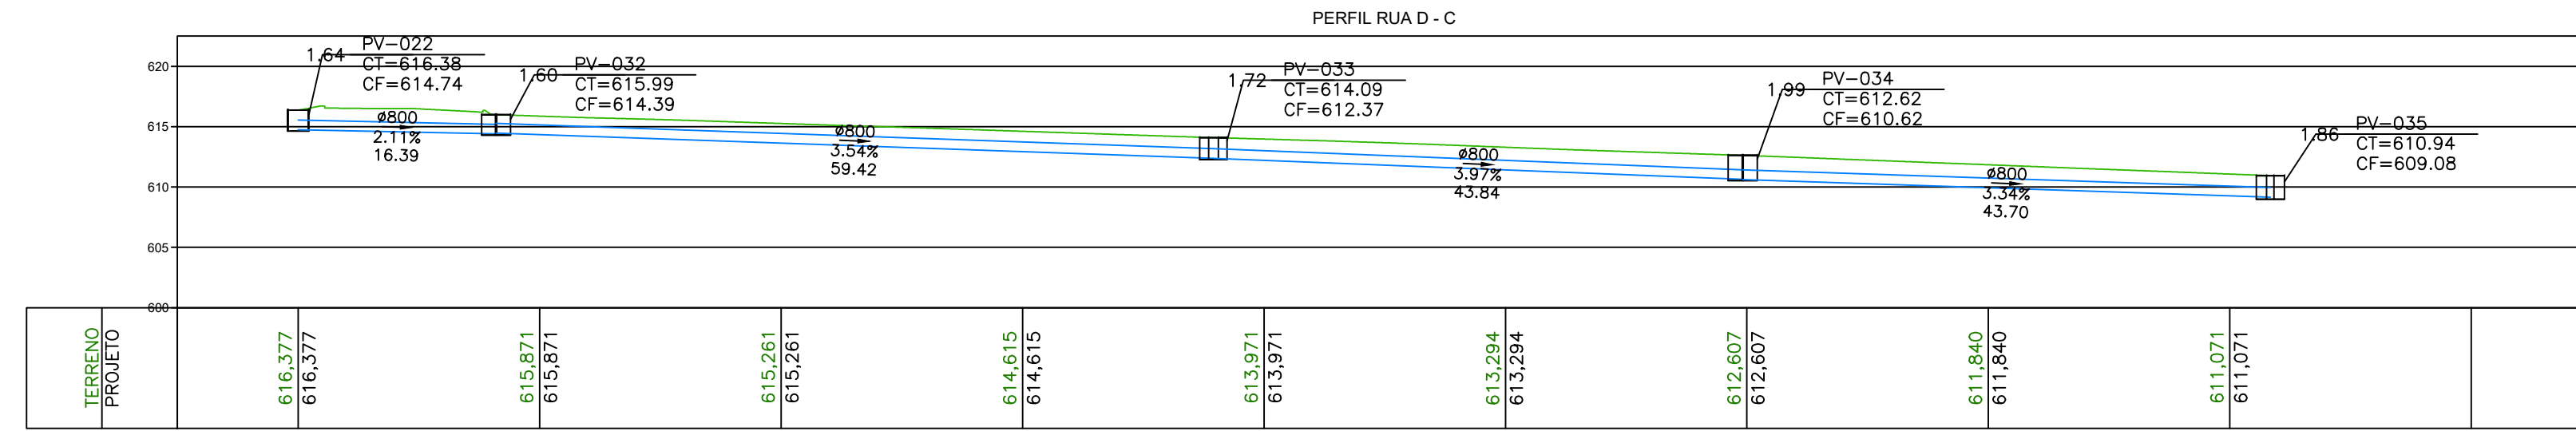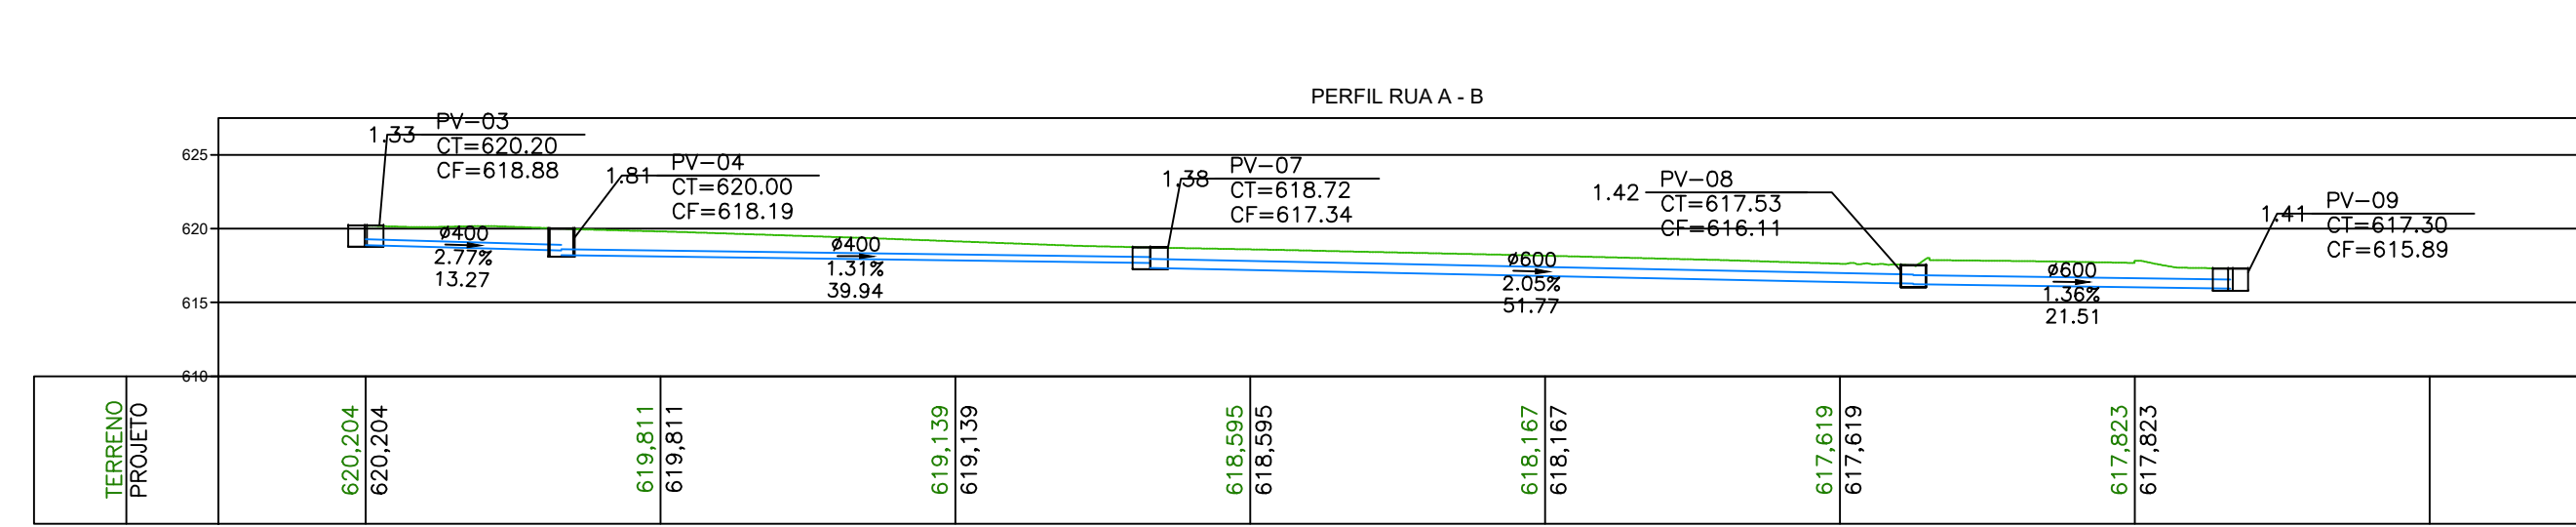



1 PERFIS

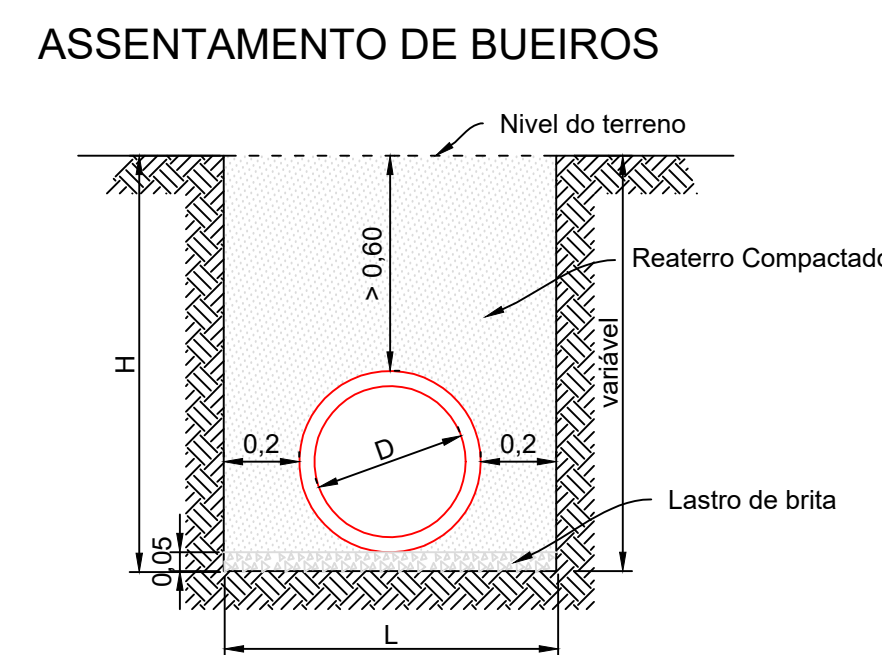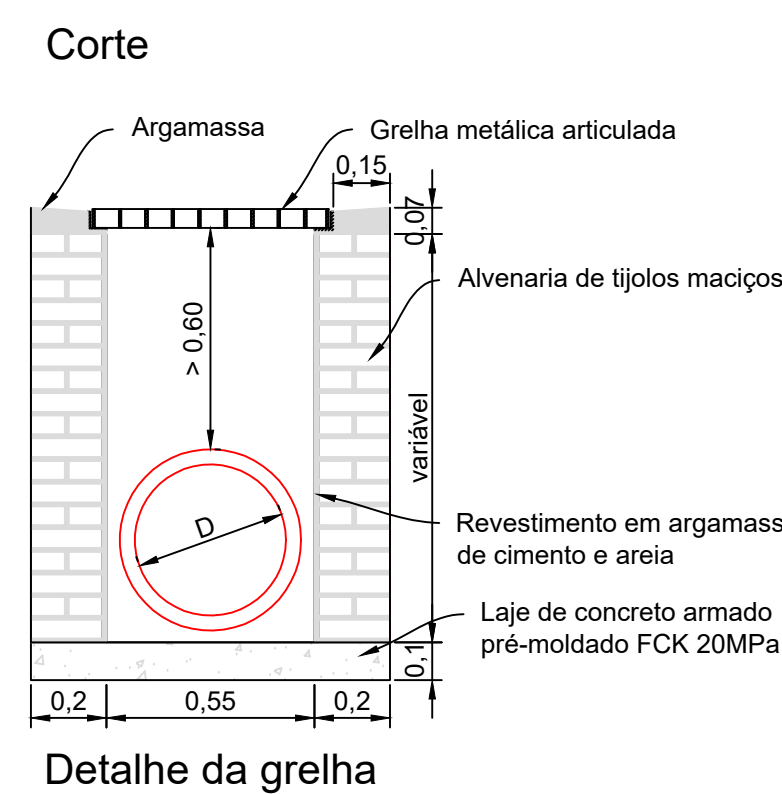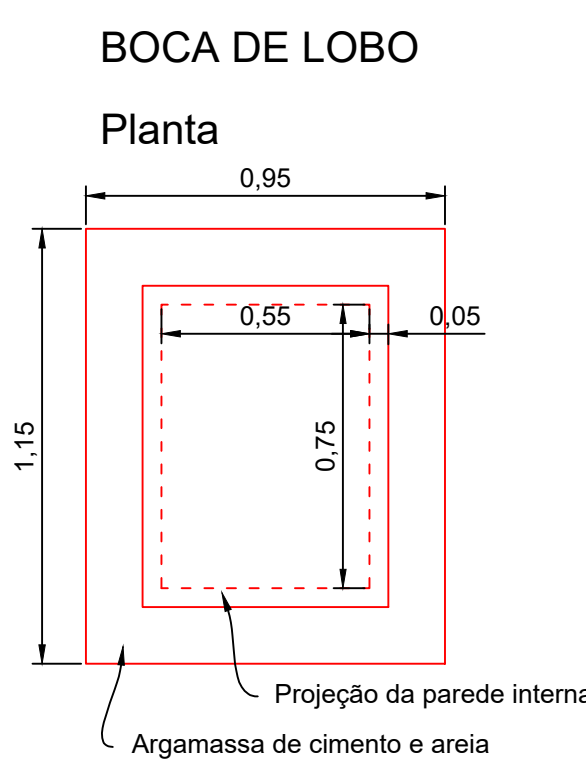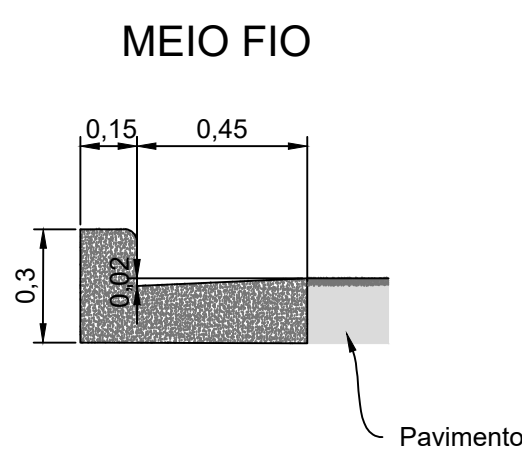

Dimensões e Quantidades					
D	L	H	Escavação	Lastro	Reaterm
(cm)	(cm)	(cm)	(m3)	(m3)	(m3)
40	88	108	0,95	0,04	0,73
60	112	132	1,48	0,06	1,02
80	136	156	2,12	0,07	1,33
100	160	180	2,88	0,08	1,67
120	184	204	3,75	0,09	2,03

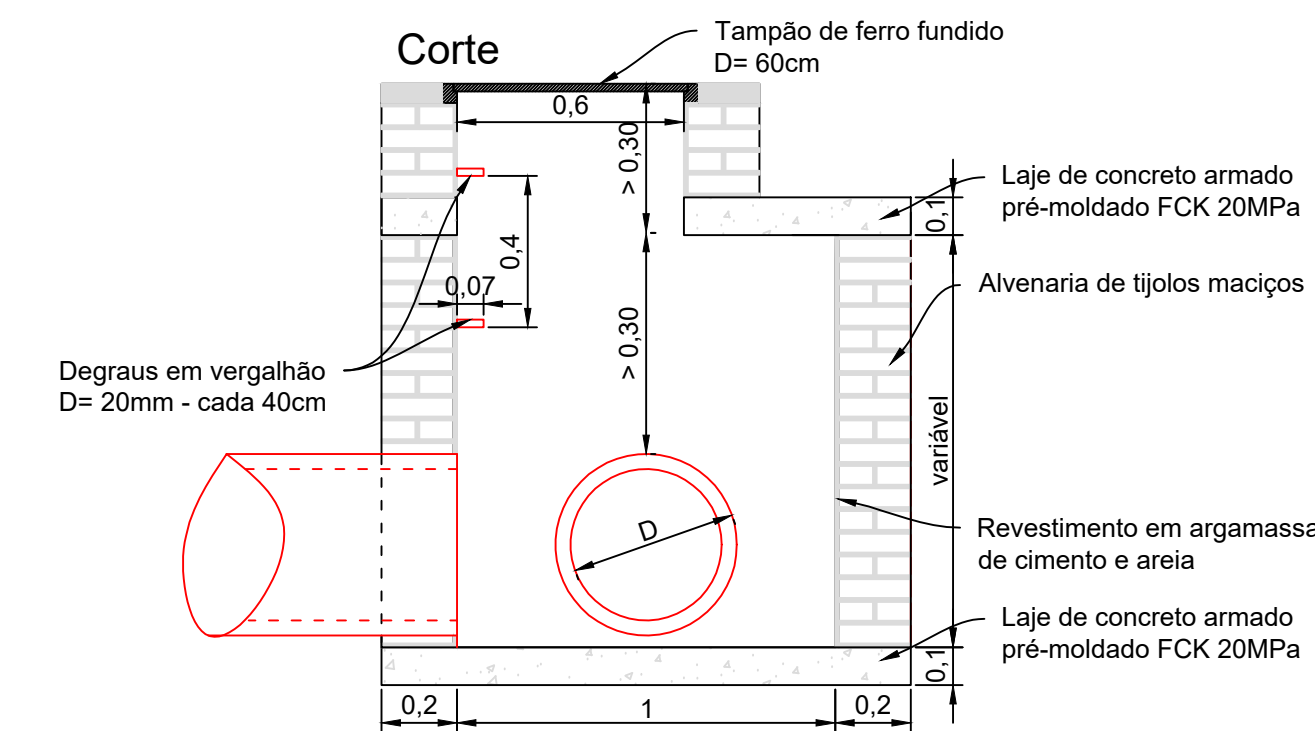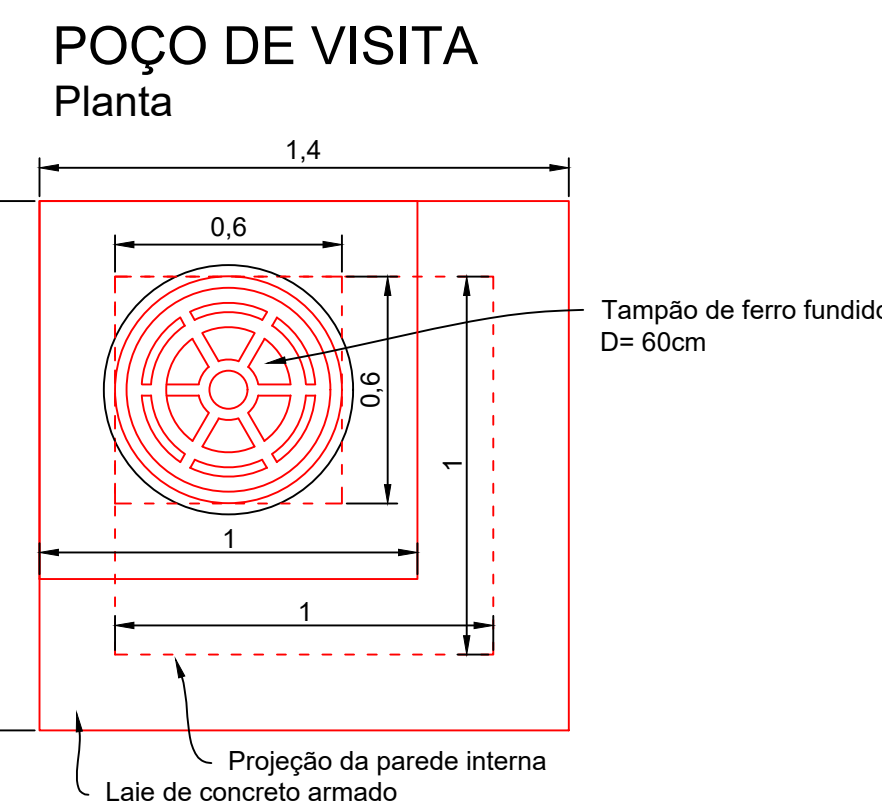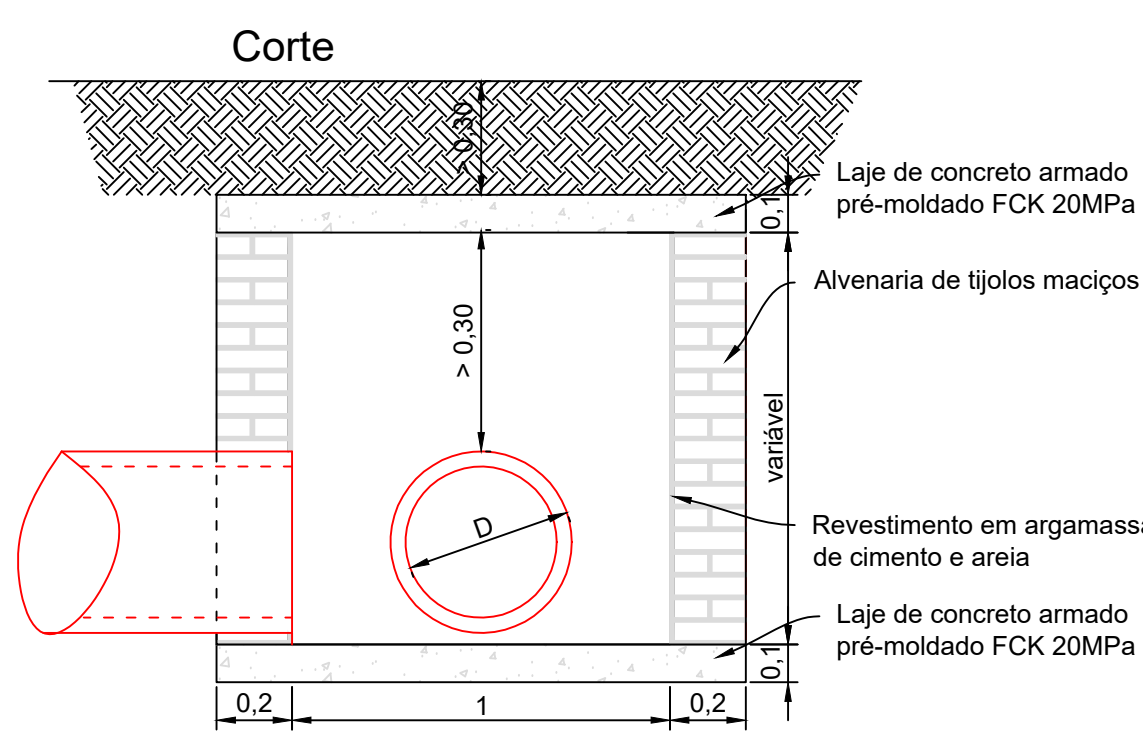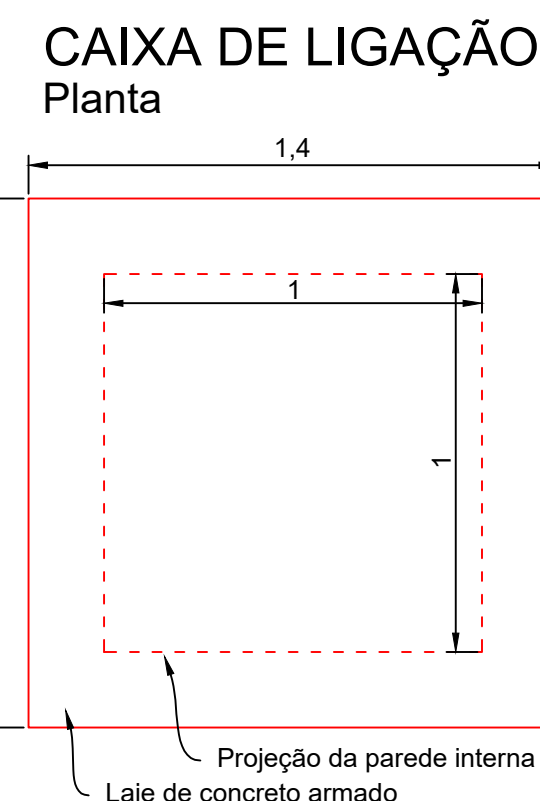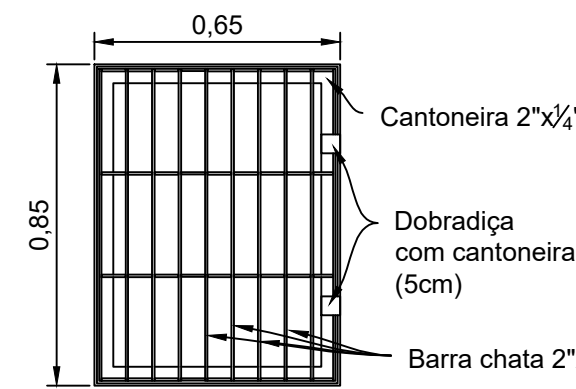

2 DETALHES

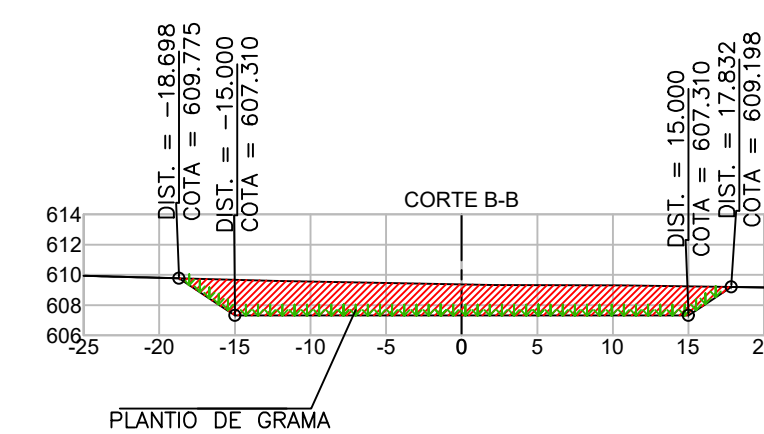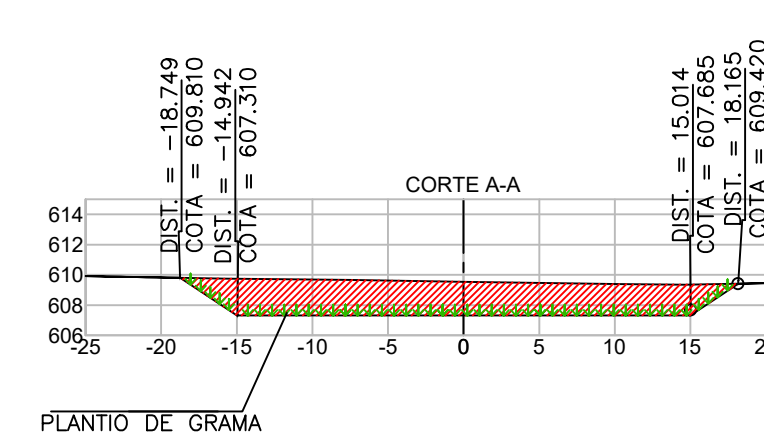

3 CORTES RESERVATÓRIC

DOCUMENTOS DE REFERÊNCIA

IS_UFVJM_EXE_ARQ_01 - ARQUITETURA
IS_UFVJM_EXE_ARQ_02 - ARQUITETURA
IS_UFVJM_EXE_TER_01 - TERRAPLENAGEM

DOCUMENTOS COMPLEMENTARES

IS_UFVJM_EXE_DRE_02-P01 - LOCAÇÃO DRENAGEM
IS_UFVJM_EXE_DRE_03-P01 - SEÇÕES DRENAGEM
IS_UFVJM_EXE_DRE_04-P01 - SEÇÕES DRENAGEM

NOTAS

- 2- COORDENAR E ELEVAR EM METRO, DIMENSÃO EM MILÍMETRO, SALVO INDICAÇÃO EM CONTRÁRIO DE DEVERÃO SER VERIFICADAS "IN LOCO" A LOCAÇÃO, ELEVAÇÃO E DIMENSÕES DAS ESTRUTURAS, SISTEMAS E APLACAMENTOS EXISTENTES, EM CASO DE QUALQUER INTERFERÊNCIA NÃO CADASTRADA, OU DIVERGÊNCIA DE CADASTRO, A PROPOSTA DEVERÁ SER CONSULTADA.
- 3- CONFIRMAR COORDENADAS E ELEVAÇÕES DOS EIXOS DAS RUAS EXISTENTES ANTES DE INICIAR OS TRABALHOS, A PROPOSTA DEVERÁ SER VERIFICADA E INFORMADA INDIVIDUALMENTE.
- 4- EXECUTAR LATA DE REFORÇO SOBRE AS TUBULAÇÕES SITUADAS NAS TRAVESSAS DE RUAS, LATA GERATRIZ SUPERIOR ESTEJA EM COTA INFERIOR A 60cm CONTADA A PARTIR DO TPO DO PAVIMENTO ASFALTICO.
- 5- AS ELEVAÇÕES DO TPO DAS CAXAS DE PASSAGEM E DAS CANTARILHAS DEVERÃO SER AJUSTADAS EM DEPENDÊNCIA DO CANTARILHO.
- 6- VERIFICAR RECOMENDAÇÕES DO FABRICANTE PARA TRANSPORTE, ARMAZENAGEM E INSTALAÇÃO DAS TUBULAÇÕES E ACESSÓRIOS. REALIZAR TESTE DE ESTANQUEIDADE COM PRESSÃO DE 0,5 kg/cm² POR 30 MINUTOS.

LEGENDAS E SIMBOLOGIA

BIL = BOCA DE LOBO

PV = POÇO DE VISITA

CT = COTA DE TOPO

CF = COTA DE FUNDO

↓ = GRAMA

REVISÕES		
NÚMERO	DESCRIÇÃO	DATA
01	EMISSÃO INICIAL	12/04/2024
02	REVISÃO GERAL	06/07/2024
03	REVISÃO GERAL	26/07/2024
04	DETAHES RESERVATÓRIO	16/08/2024

	UNIDADE: UFMVJ – CAMPUS UNAI ENDEREÇO: AVENIDA UNIVERSITÁRIA N 1000	
RESPONSÁVEL TÉCNICO: LUCAS DALLAROSA CRISTÓFARO	TÍTULO: UFMVJ – CAMPUS UNAI DISCIPLINA: DRENAGEM ETAPA: PROJETO EXECUTIVO	