



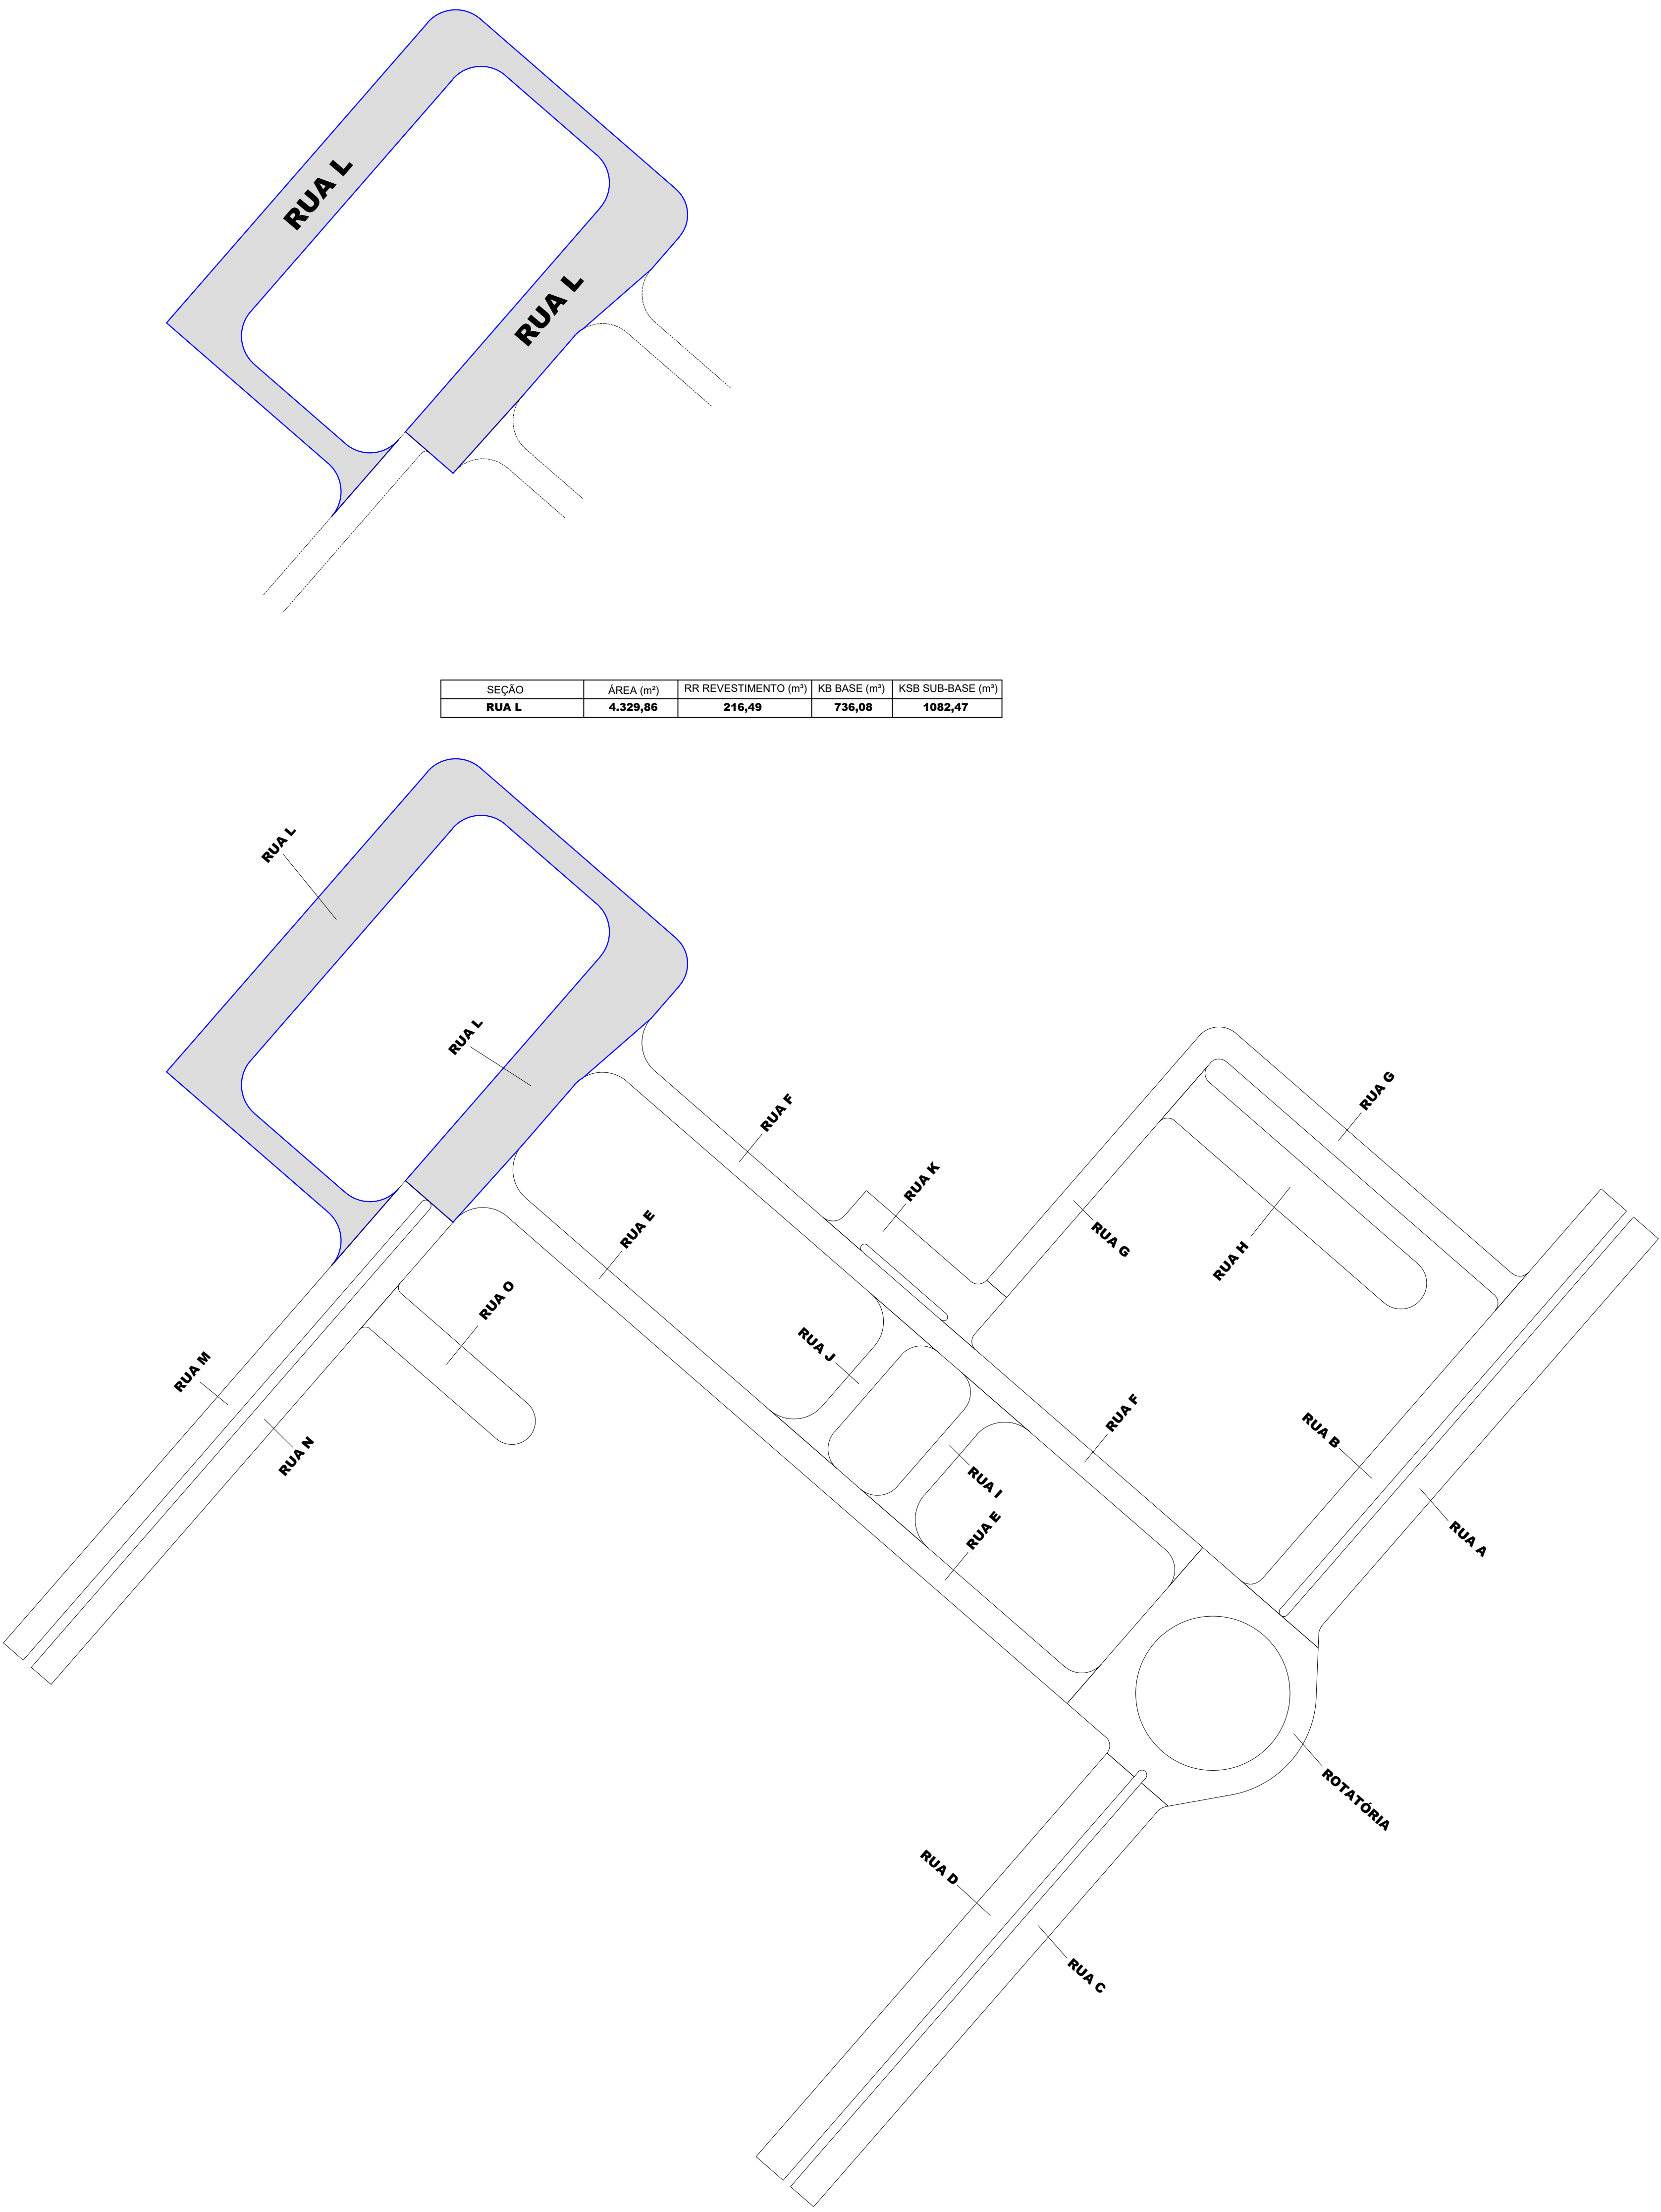


SEÇÃO	ÁREA (m²)	RR REVESTIMENTO (m²)	KB BASE (m²)	KSB SUB-BASE (m²)
RUA L	4.329,86	216,49	736,08	1082,47

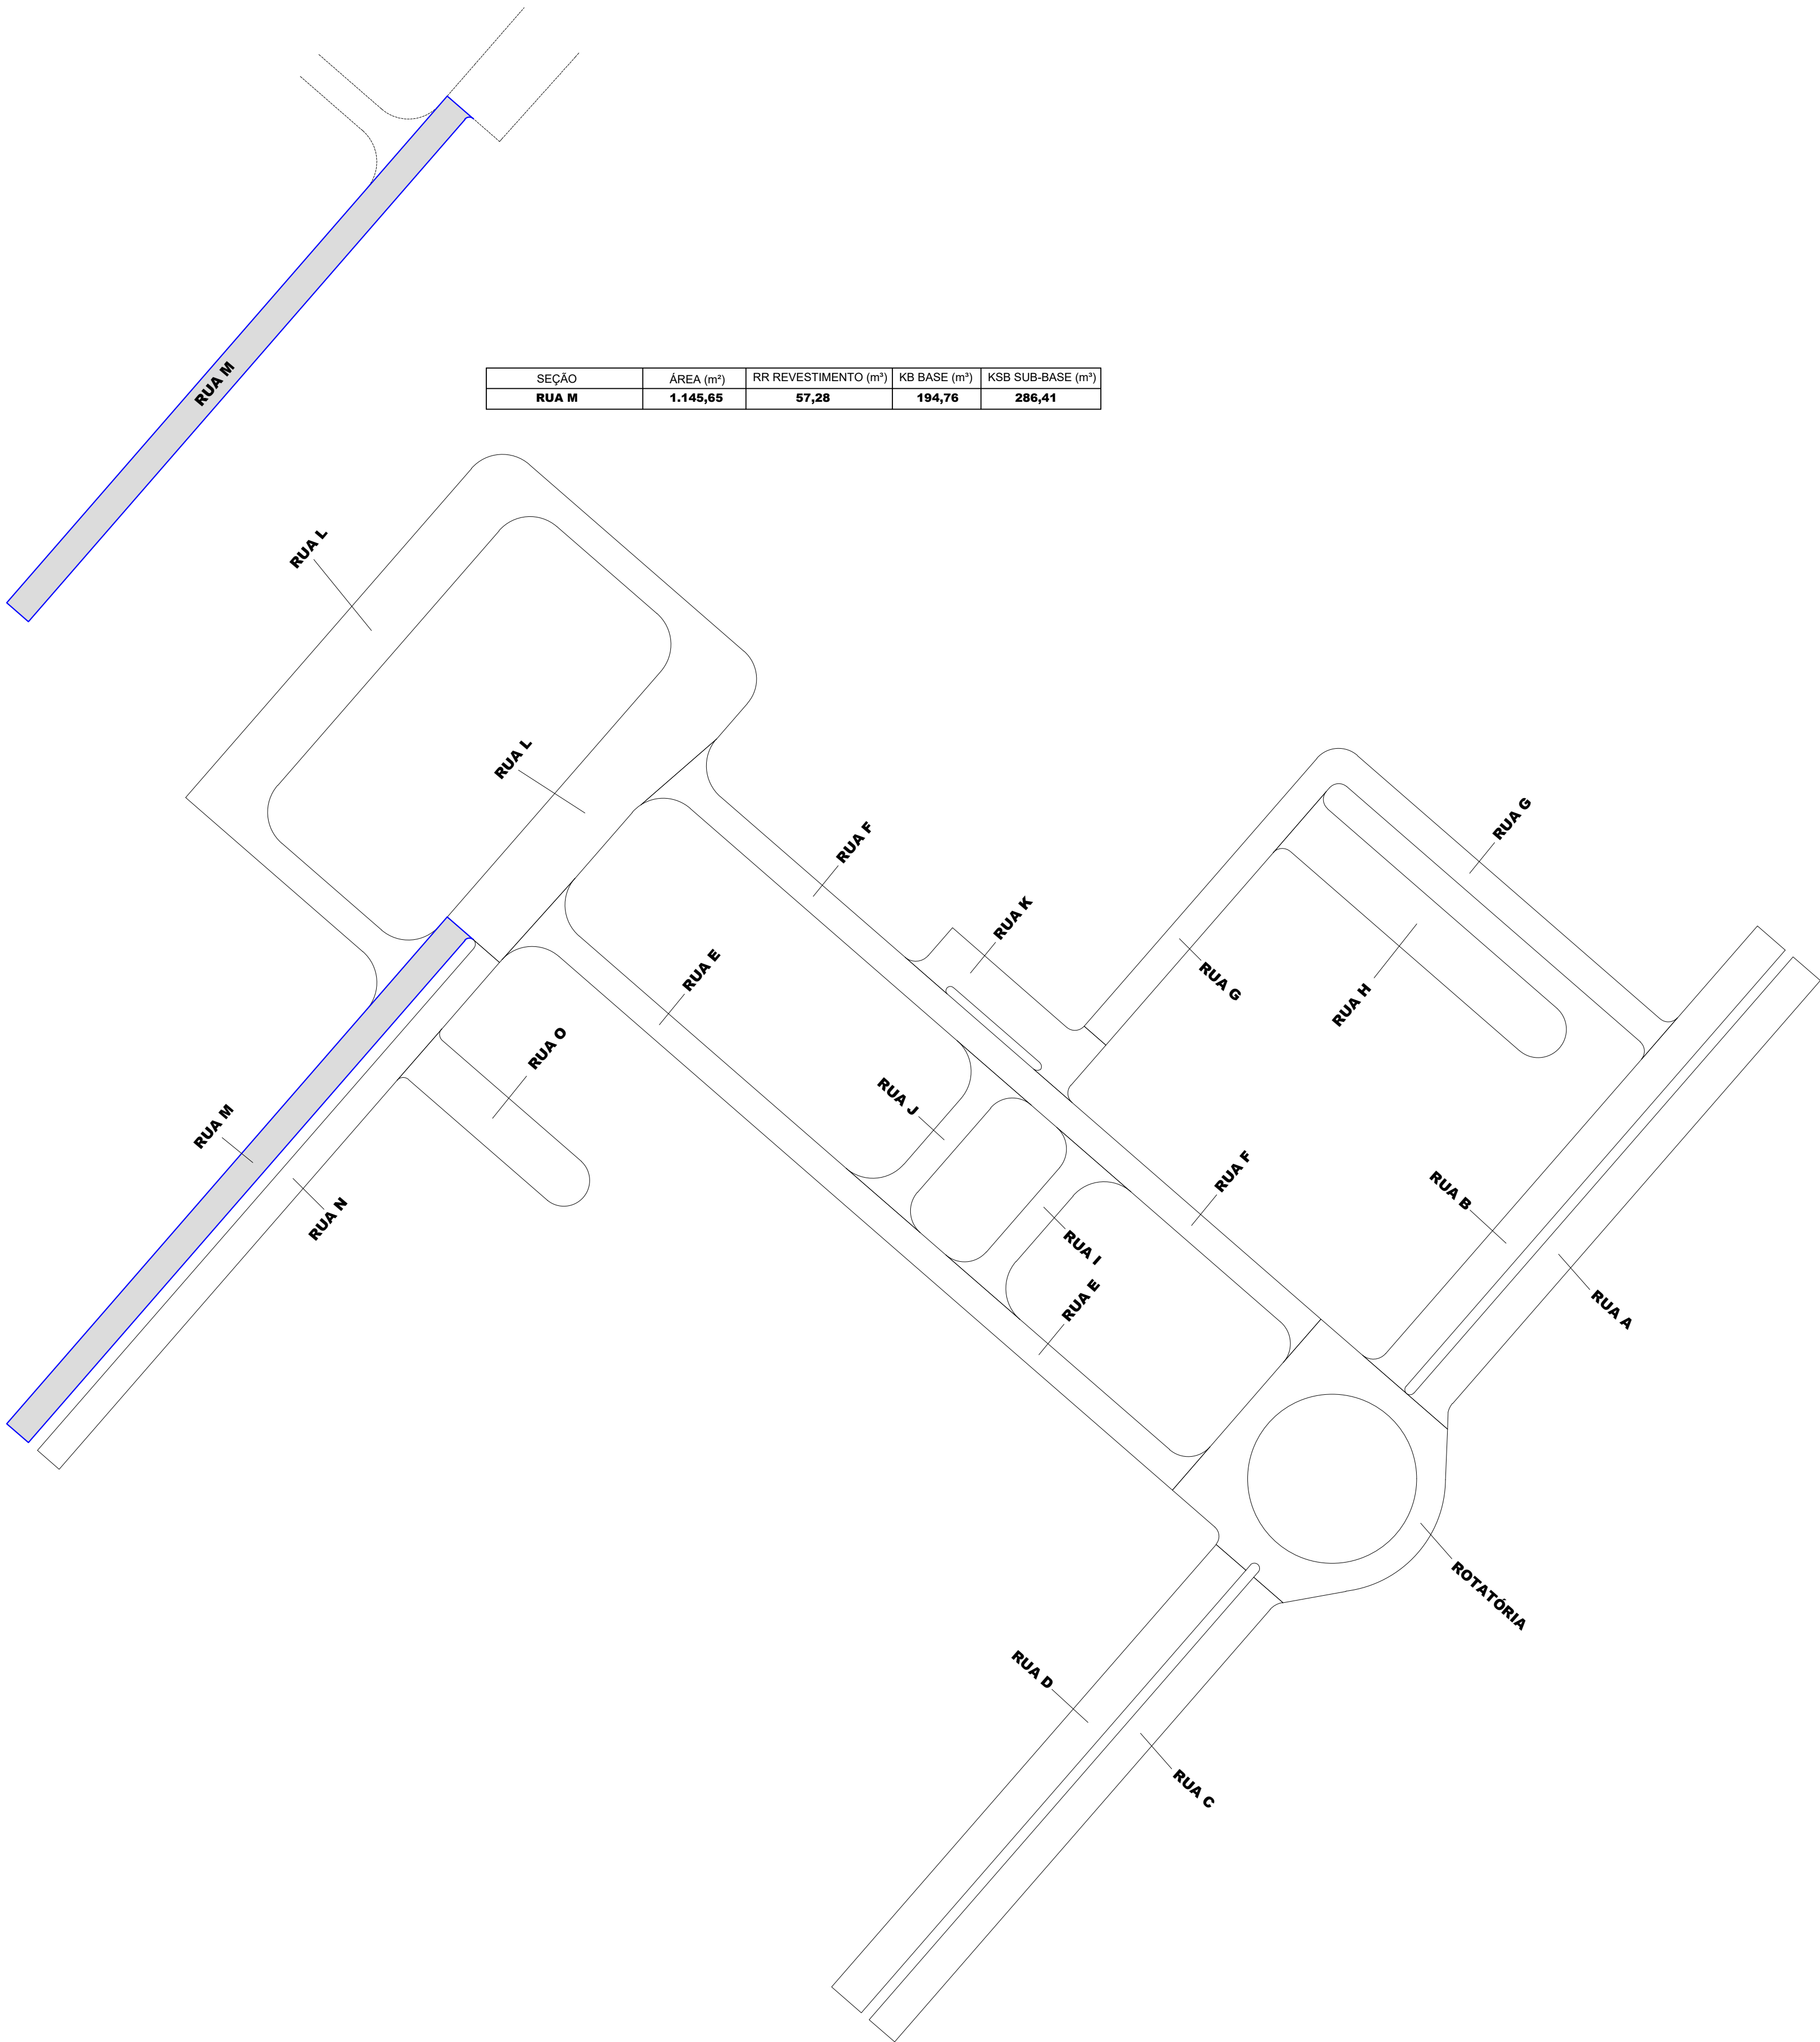


SEÇÃO	ÁREA (m²)	RR REVESTIMENTO (m²)	KB BASE (m²)	KSB SUB-BASE (m²)
RUA M	1.145,65	57,28	194,76	286,41

SEÇÃO	ÁREA (m²)	RR REVESTIMENTO (m²)	KB BASE (m²)	KSB SUB-BASE (m²)
ROTATÓRIA	1498,98	74,95	254,83	374,75
RUA A	1256,90	62,85	213,67	314,23
RUA B	1282,33	64,12	218,00	320,58
RUA C	1172,60	58,63	199,34	293,15
RUA D	1371,28	68,56	233,12	342,82
RUA E	1508,38	75,42	256,42	377,10
RUA F	1493,94	74,70	253,97	373,49
RUA G	1395,14	69,76	237,17	348,79
RUA H	1141,10	57,06	193,99	285,28
RUA I	352,35	17,62	59,90	88,09
RUA J	352,35	17,62	59,90	88,09
RUA K	573,63	28,68	97,52	143,41
RUA L	4329,86	216,49	736,08	1082,47
RUA M	1145,65	57,28	194,76	286,41
RUA N	1145,65	57,28	194,76	286,41
RUA O	652,19	32,61	110,87	163,05
SOMA	20672,33	1033,62	3514,30	5168,08

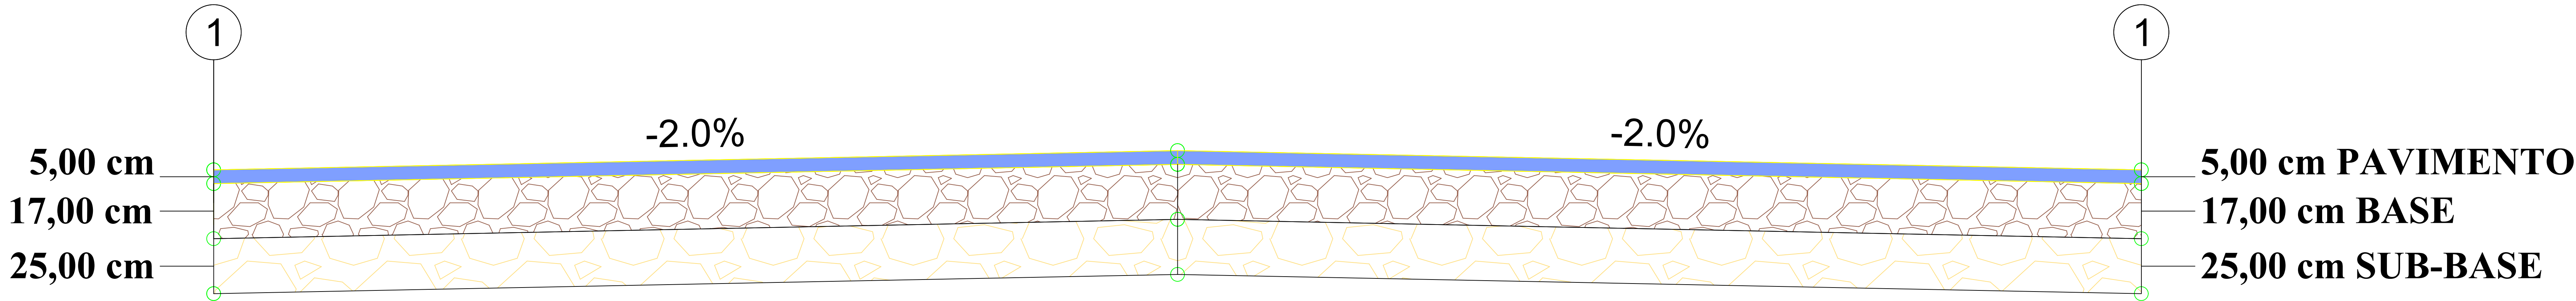

SEÇÃO TIPO ESCALA 1:100

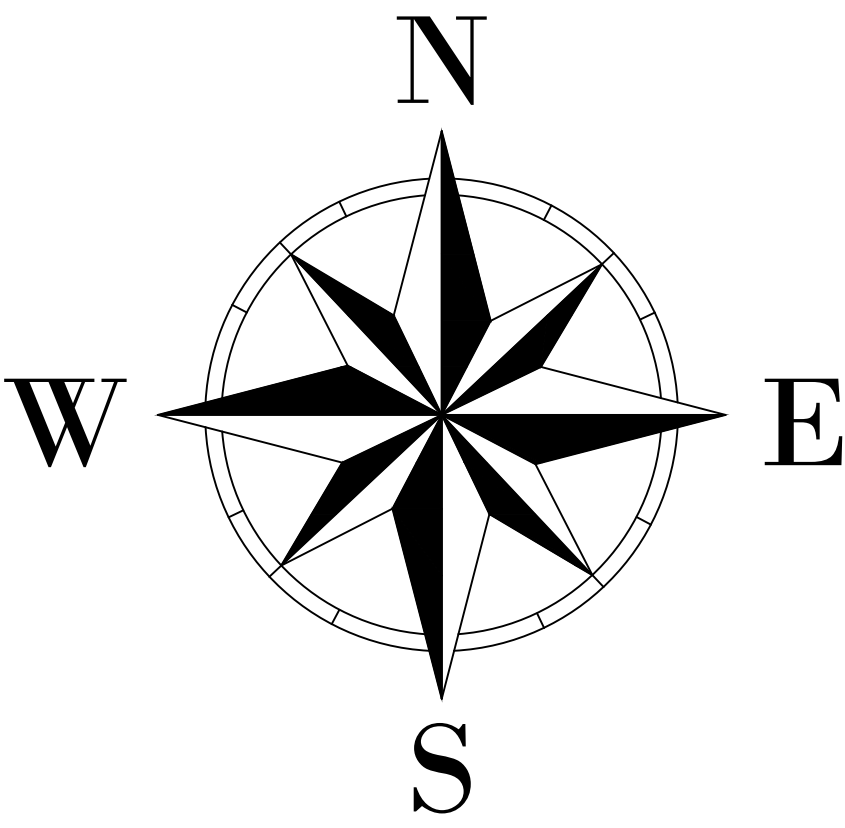

REVISÕES

NÚMERO	DESCRIÇÃO	DATA
1	EMIÇÃO FINAL	27/06/2024

RESPONSÁVEL TÉCNICO:

JEAN PAULO DA COSTA
CREA PR 211590/3

DATA: 27/06/2024

UNIDADE:

UFVJM - CAMPUS UNAÍ

TÍTULO:

UFVJM - CAMPUS UNAÍ

DISCIPLINA:

PAVIMENTAÇÃO

ETAPA:

EXECUTIVO

CONTEÚDO:

IMPLANTAÇÃO

ARQUIVO:

IS_UFVJM_EXE_PAV_01

FOLHA:

IS_UFVJM_EXE_PAV_01-08

REVISÃO:

01


MAPA CHAVE:

GOV.BR


JEAN PAULO DA COSTA
CPF: 217.916.916-00 (CPF) 2024
Verifique em: <https://cveibcbr.jl.gov.br>

UFVJM

Universidade Federal de Viçosa




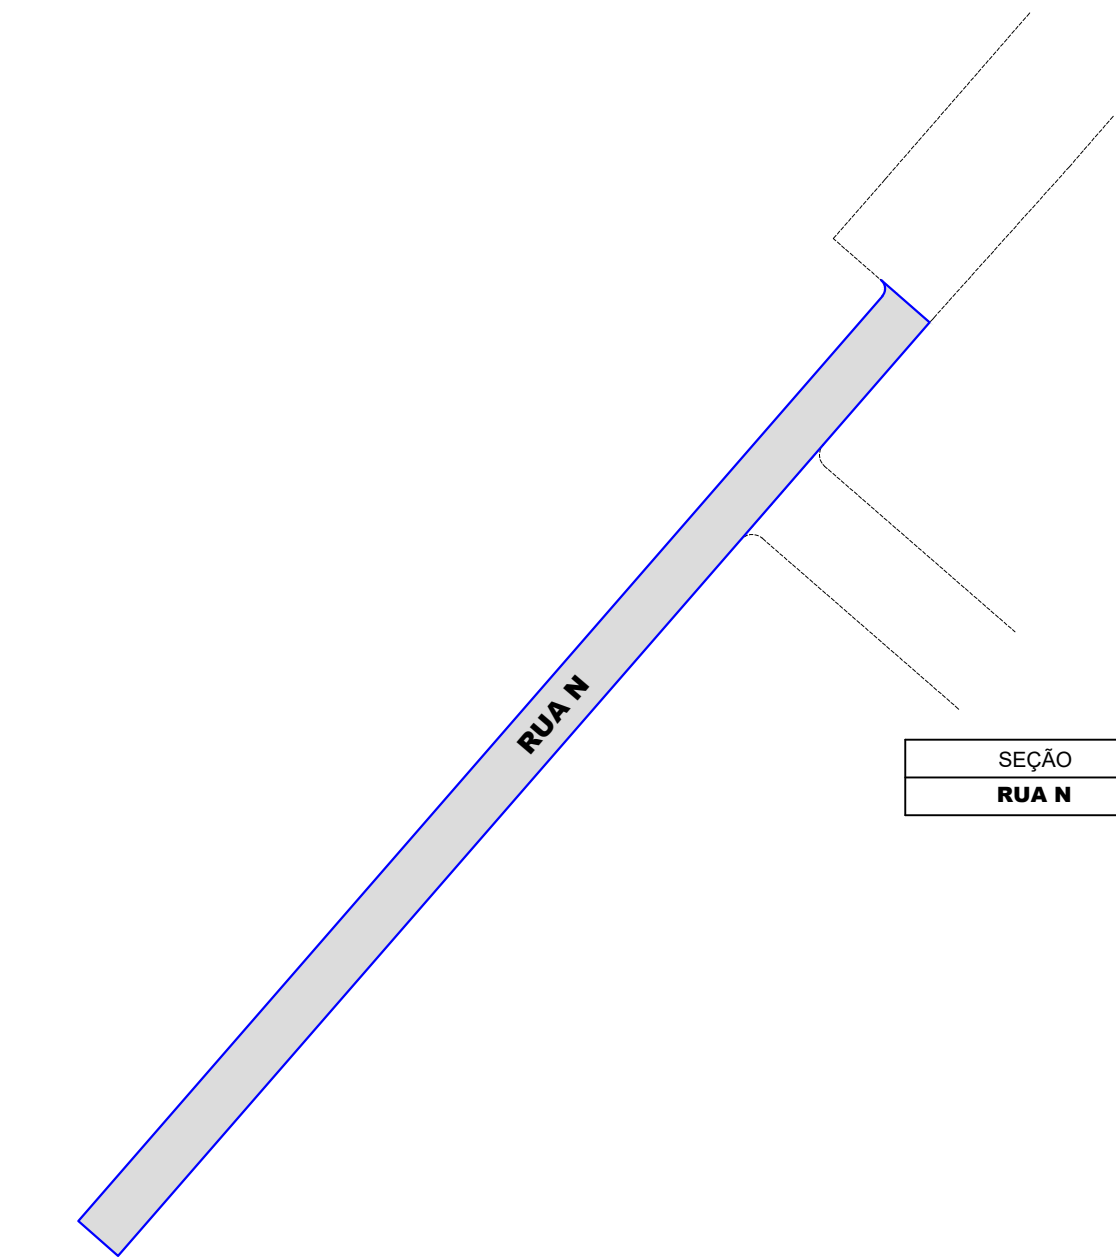


SEÇÃO	ÁREA (m²)	RR REVESTIMENTO (m²)	KB BASE (m²)	KSB SUB-BASE (m²)
RUA N	1.145,65	57,28	194,76	286,41

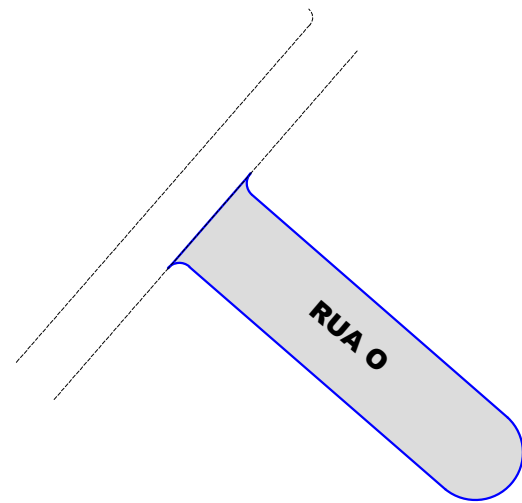

SEÇÃO	ÁREA (m²)	RR REVESTIMENTO (m²)	KB BASE (m²)	KSB SUB-BASE (m²)
RUA O	652,19	32,61	110,87	163,05

SEÇÃO	ÁREA (m²)	RR REVESTIMENTO (m²)	KB BASE (m²)	KSB SUB-BASE (m²)
ROTATÓRIA	1498,98	74,95	254,83	374,75
RUA A	1256,90	62,85	213,67	314,23
RUA B	1282,33	64,12	218,00	320,58
RUA C	1172,60	58,63	199,34	293,15
RUA D	1371,28	68,56	233,12	342,82
RUA E	1508,38	75,42	256,42	377,10
RUA F	1493,94	74,70	253,97	373,49
RUA G	1395,14	69,76	237,17	348,79
RUA H	1141,10	57,06	193,99	285,28
RUA I	352,35	17,62	59,90	88,09
RUA J	352,35	17,62	59,90	88,09
RUA K	573,63	28,68	97,52	143,41
RUA L	4329,86	216,49	736,08	1082,47
RUA M	1145,65	57,28	194,76	286,41
RUA N	1145,65	57,28	194,76	286,41
RUA O	652,19	32,61	110,87	163,05
SOMA	20672,33	1033,62	3514,30	5168,08

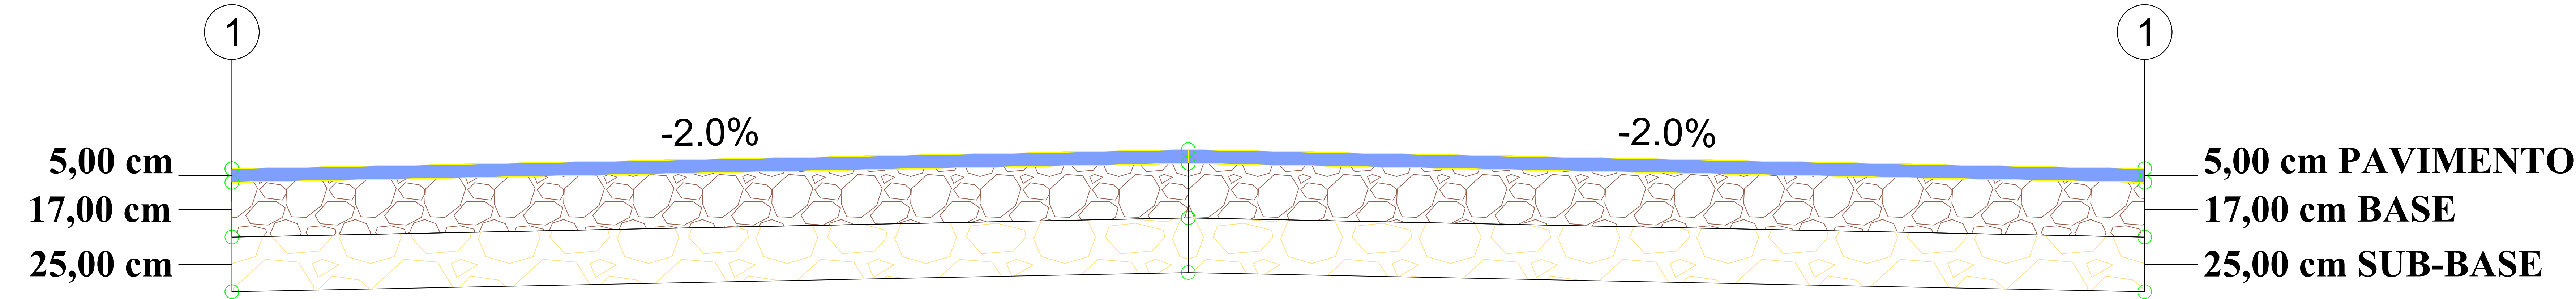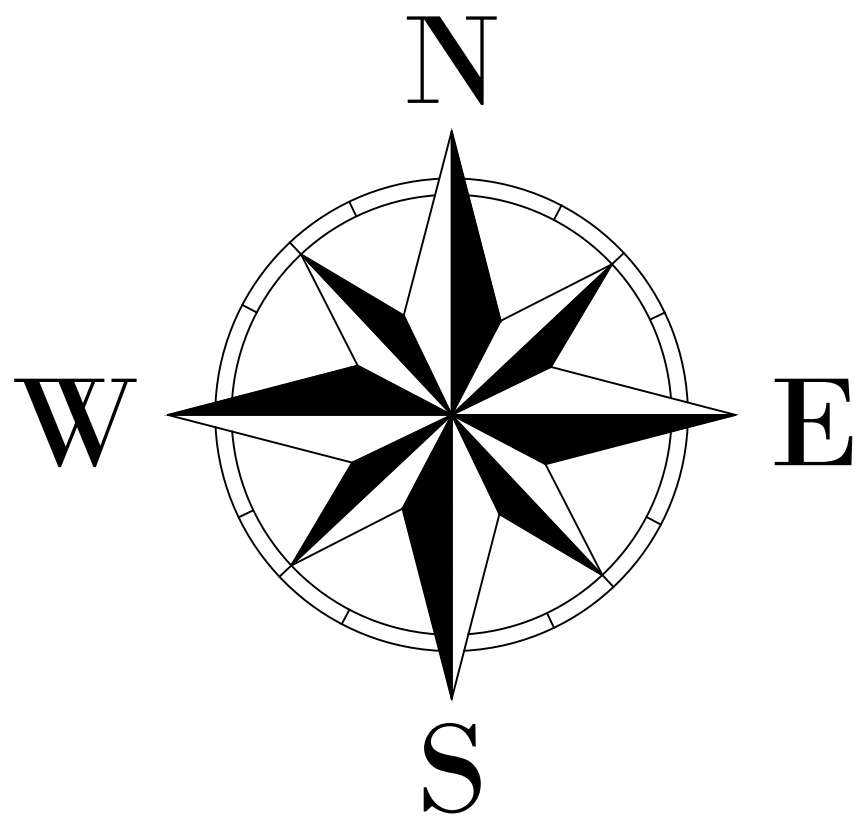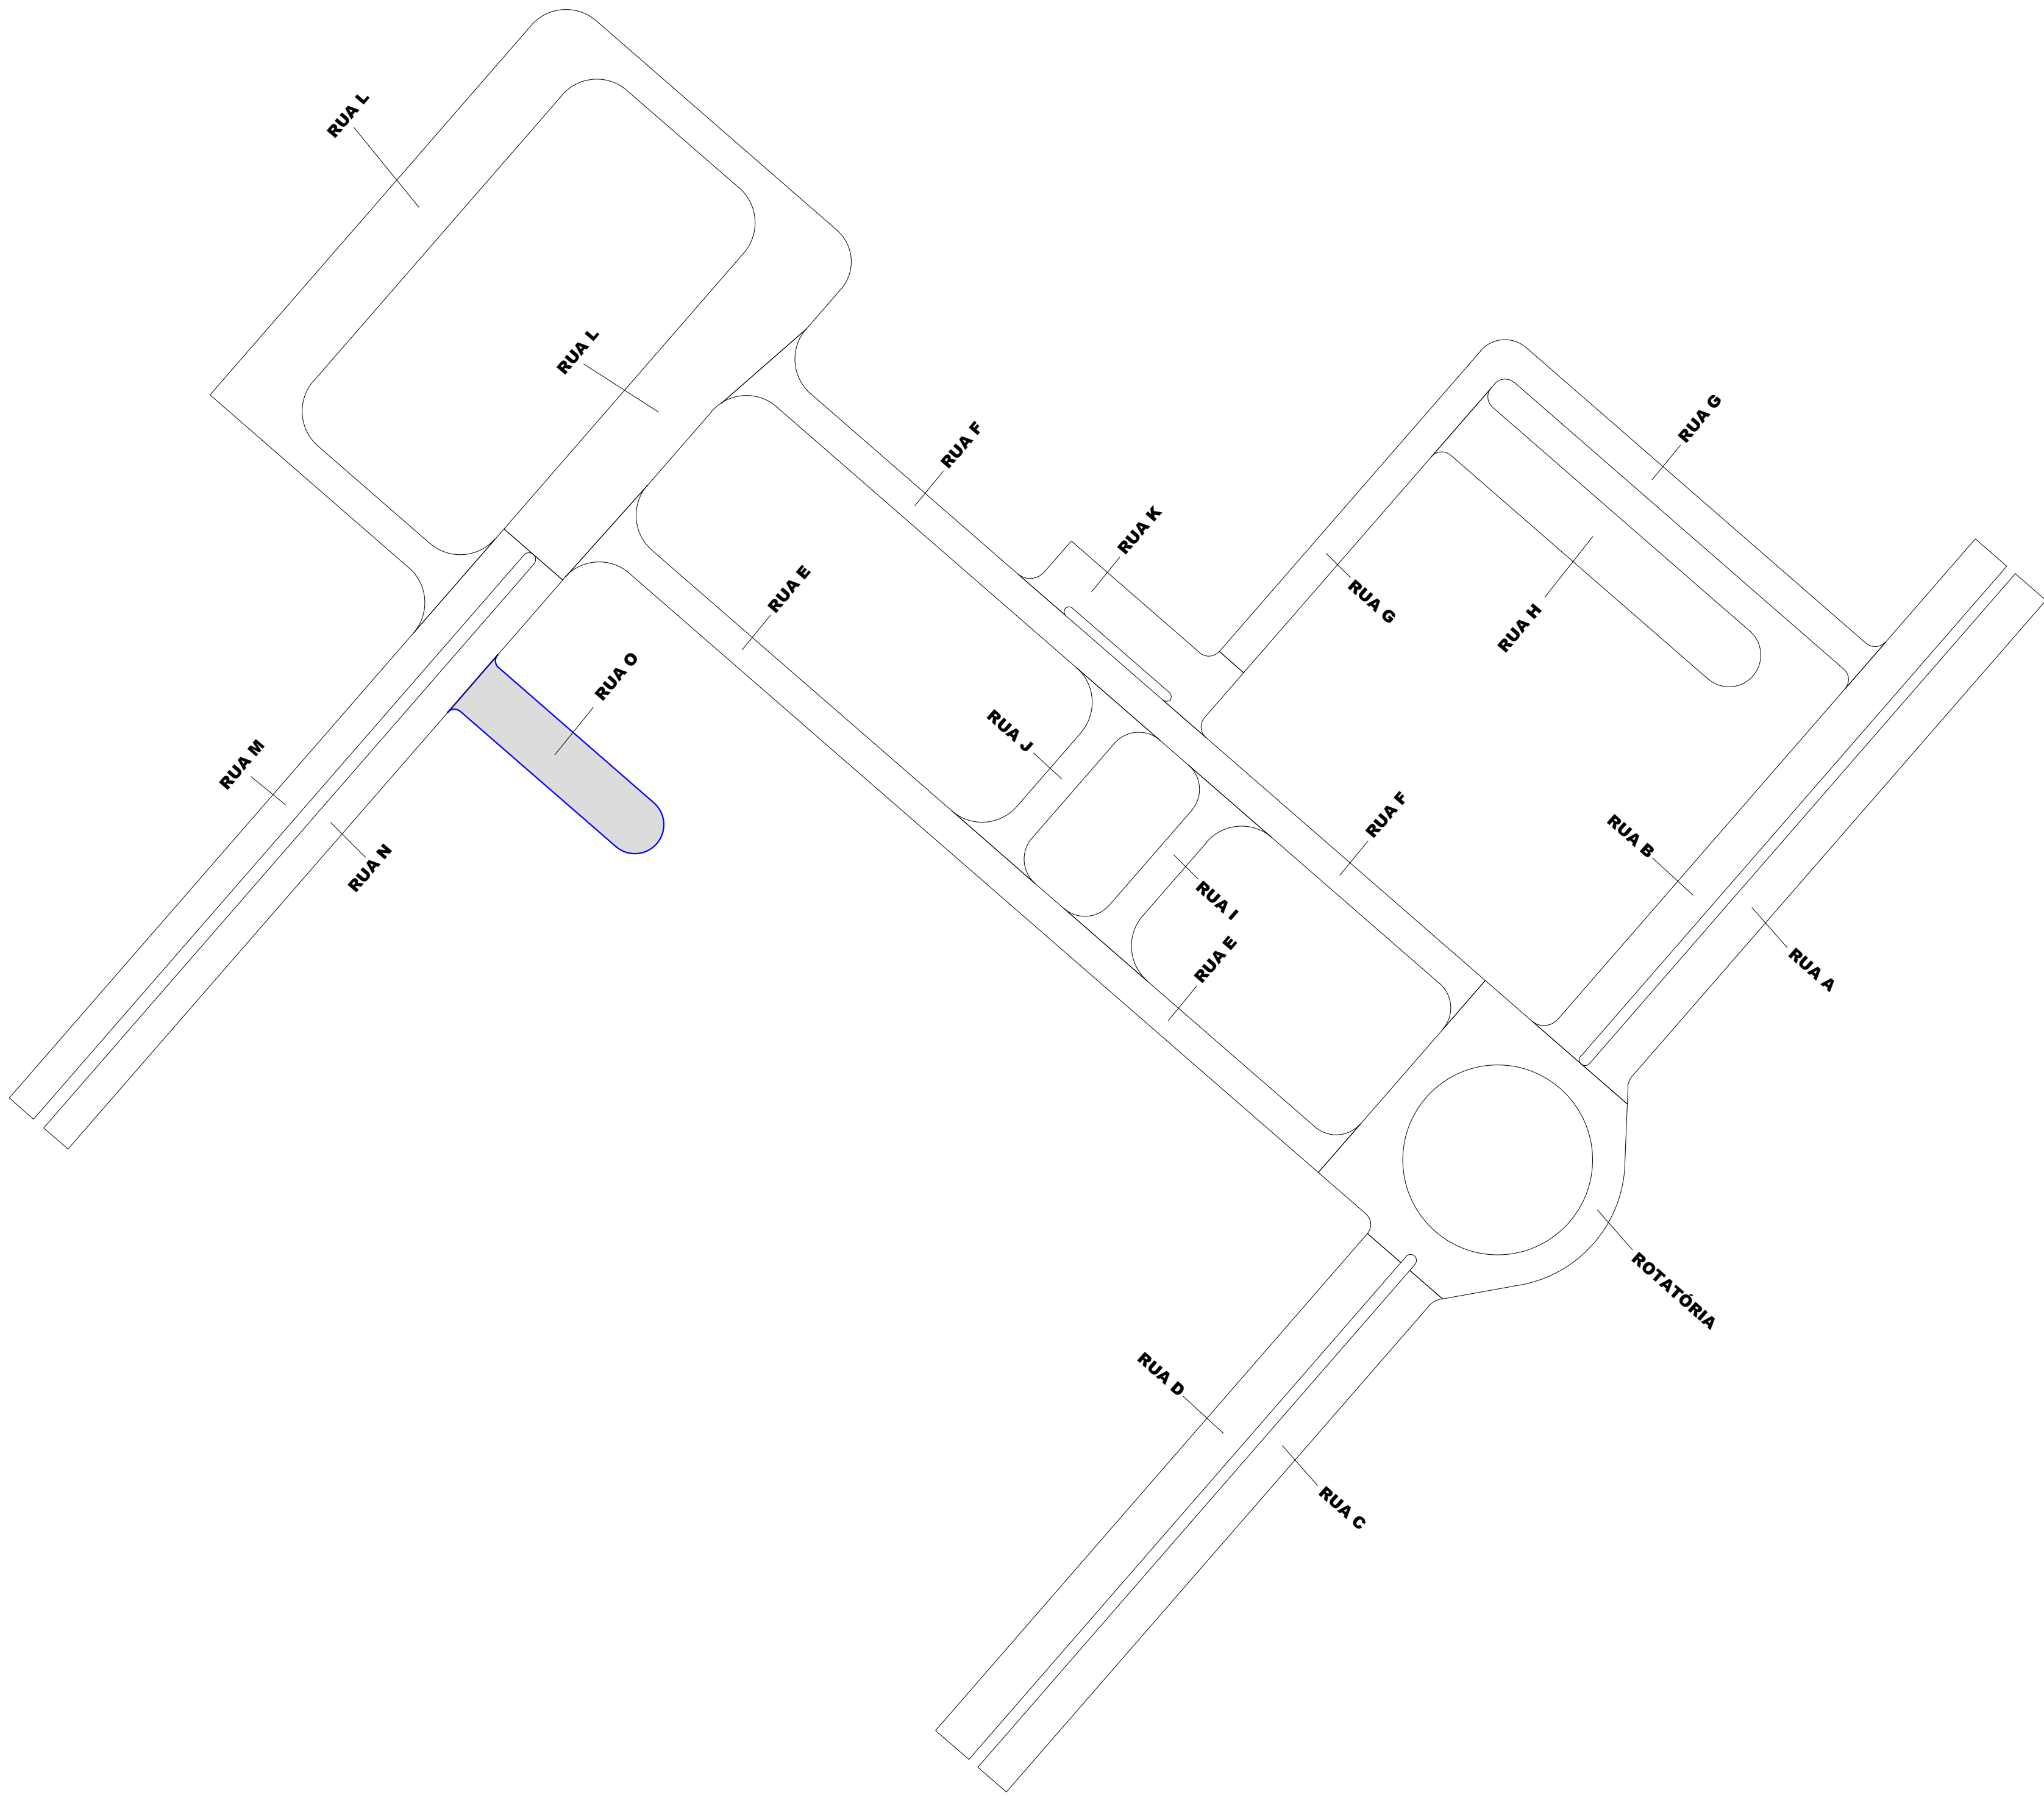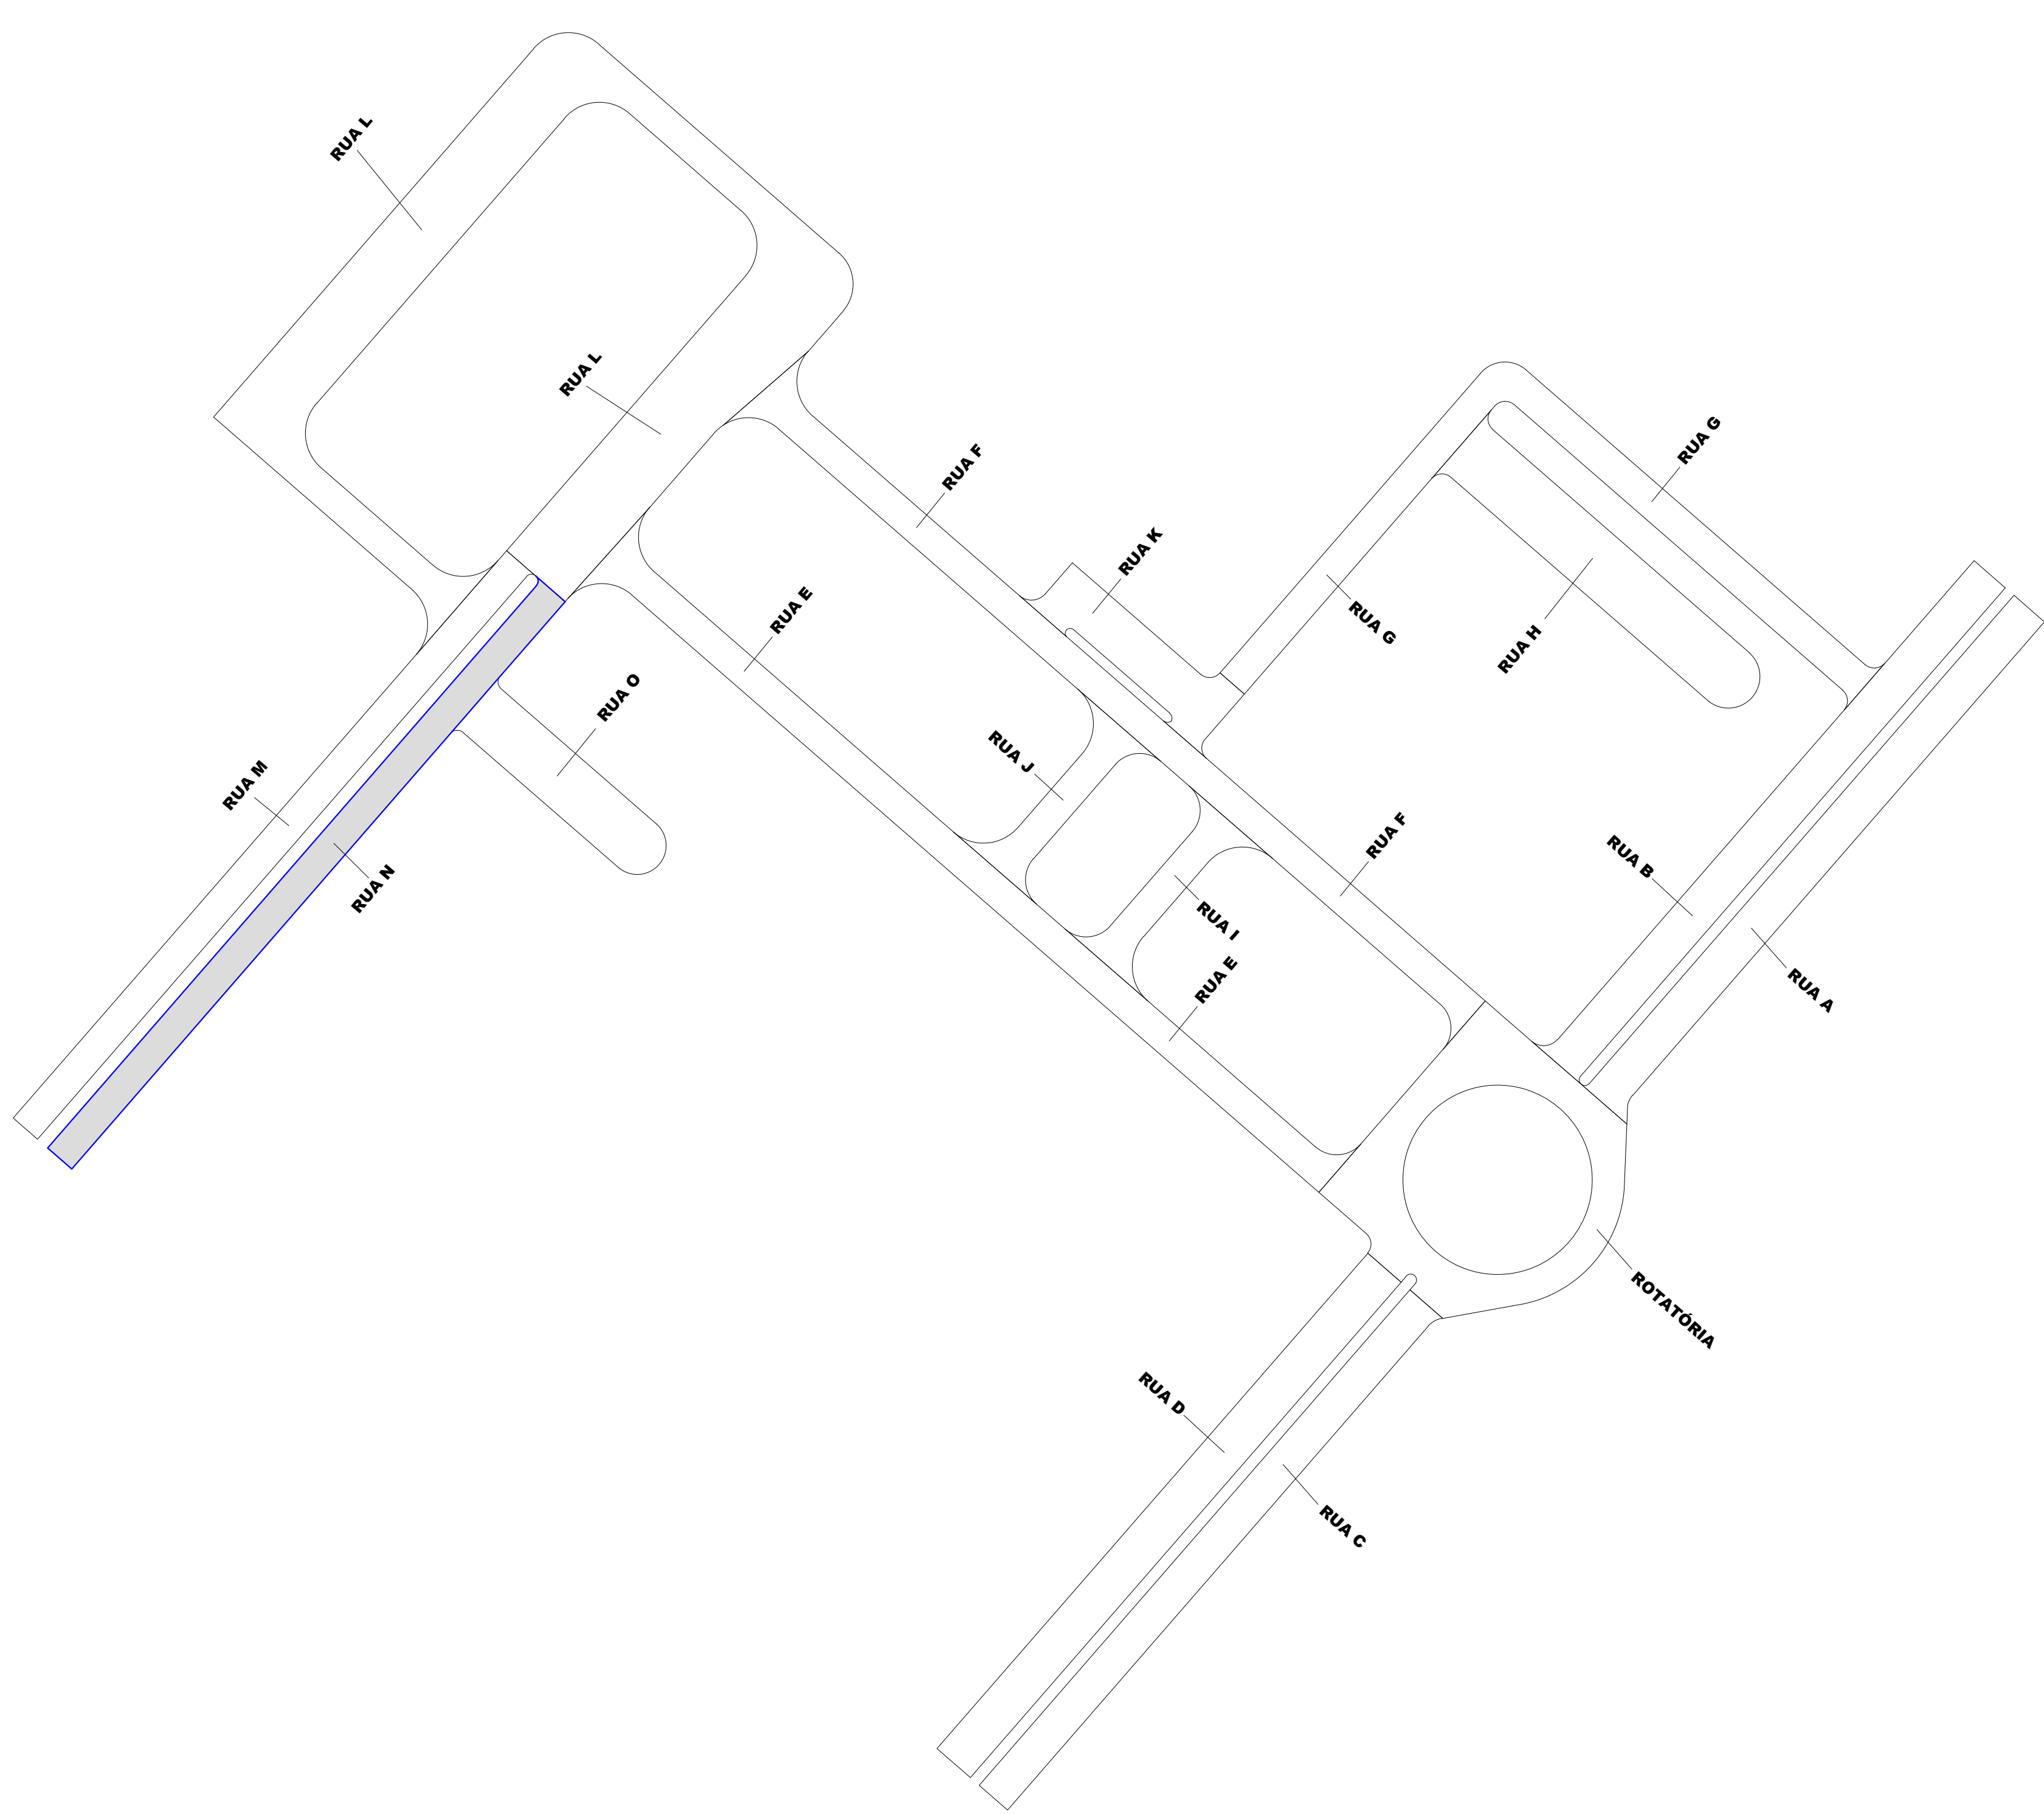

MAPA CHAVE:

UNIDADE: UFVJM - CAMPUS UNAÍ

ENDEREÇO: AVENIDA UNIVERSITÁRIA N 1000

RESPONSÁVEL TÉCNICO: JEAN PAULO DA COSTA

CREA: PR 211590/3

DISCIPLINA: PAVIMENTAÇÃO

ETAPA: EXECUTIVO

CONTEÚDO: IMPLANTAÇÃO

DATA: 27/06/2024

ESCALA: 1:1.000

FOLHA: 02/08

REVISÃO: 01

IS

2

gouv

Documentos gerados automaticamente


JEAN PAULO DA COSTA

Data: 27/06/2024 10:10:23 (GMT-03:00)

Arquivo: is UFVJM_EXE_PAV_01


UFVJM

Universidade Federal de Viçosa



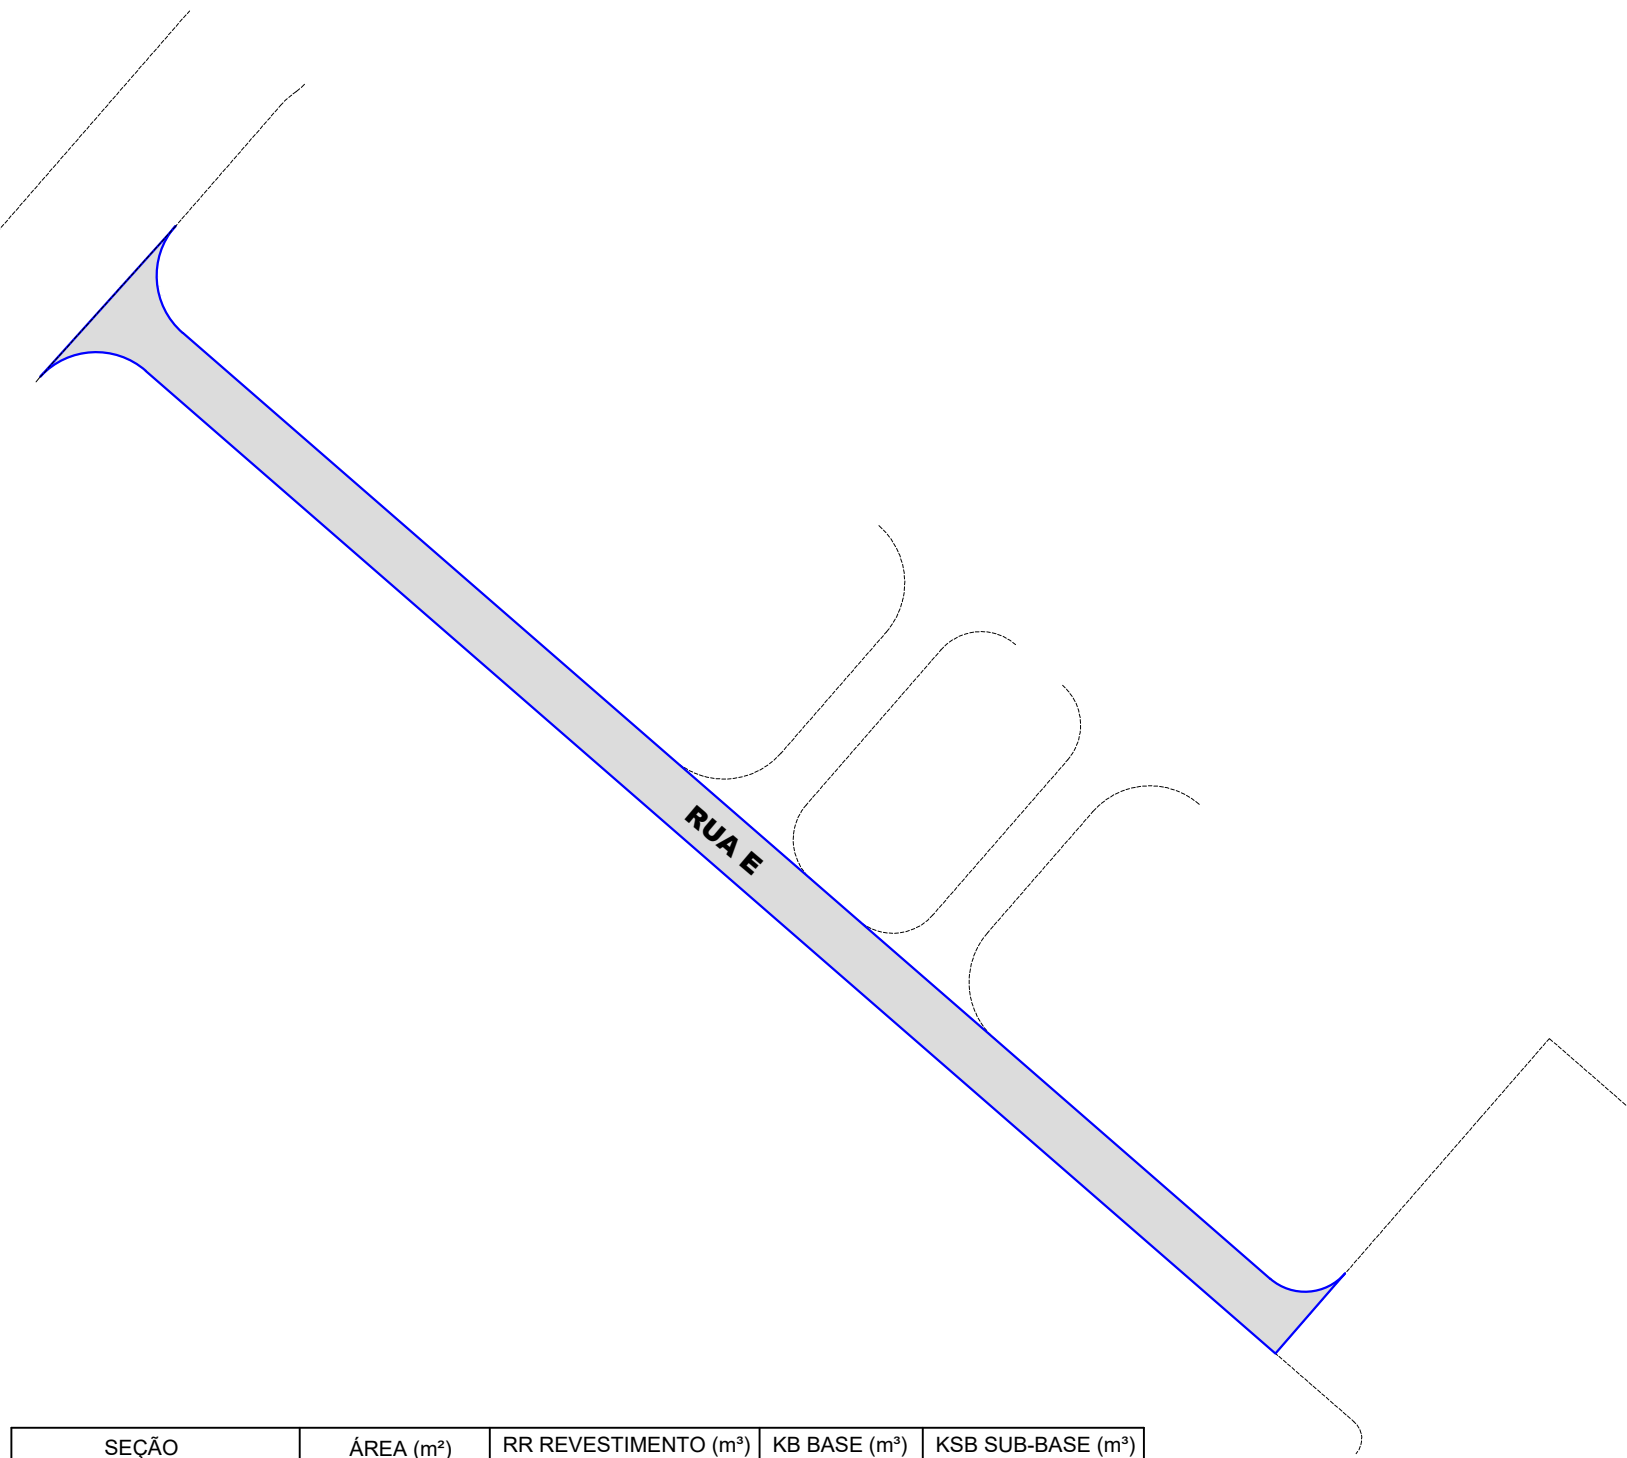


SEÇÃO	ÁREA (m²)	RR REVESTIMENTO (m²)	KB BASE (m²)	KSB SUB-BASE (m²)
RUA E	1508,38	75,42	256,42	377,10


SEÇÃO	ÁREA (m²)	RR REVESTIMENTO (m²)	KB BASE (m²)	KSB SUB-BASE (m²)
ROTATÓRIA	1498,98	74,95	254,83	374,75

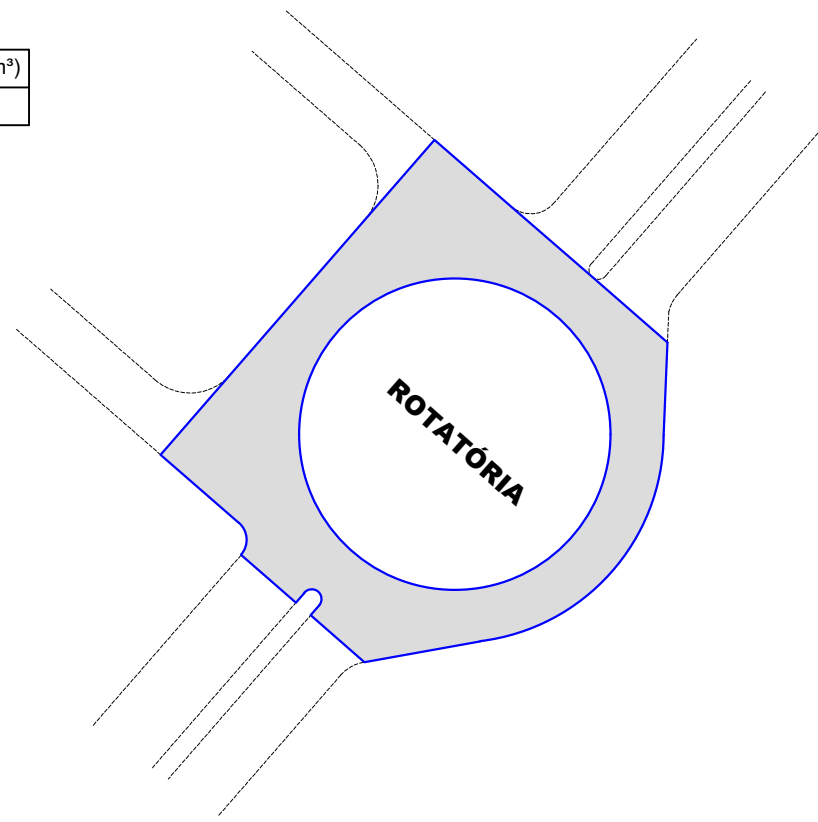

SEÇÃO	ÁREA (m²)	RR REVESTIMENTO (m²)	KB BASE (m²)	KSB SUB-BASE (m²)
ROTATÓRIA	1498,98	74,95	254,83	374,75
RUA A	1256,90	62,85	213,67	314,23
RUA B	1282,33	64,12	218,00	320,58
RUA C	1172,60	58,63	199,34	293,15
RUA D	1371,28	68,56	233,12	342,82
RUA E	1508,38	75,42	256,42	377,10
RUA F	1493,94	74,70	253,97	373,49
RUA G	1395,14	69,76	237,17	348,79
RUA H	1141,10	57,06	193,99	285,28
RUA I	352,35	17,62	59,90	88,09
RUA J	352,35	17,62	59,90	88,09
RUA K	573,63	28,68	97,52	143,41
RUA L	4329,86	216,49	736,08	1082,47
RUA M	1145,65	57,28	194,76	286,41
RUA N	1145,65	57,28	194,76	286,41
RUA O	652,19	32,61	110,87	163,05
SOMA	20672,33	1033,62	3514,30	5168,08

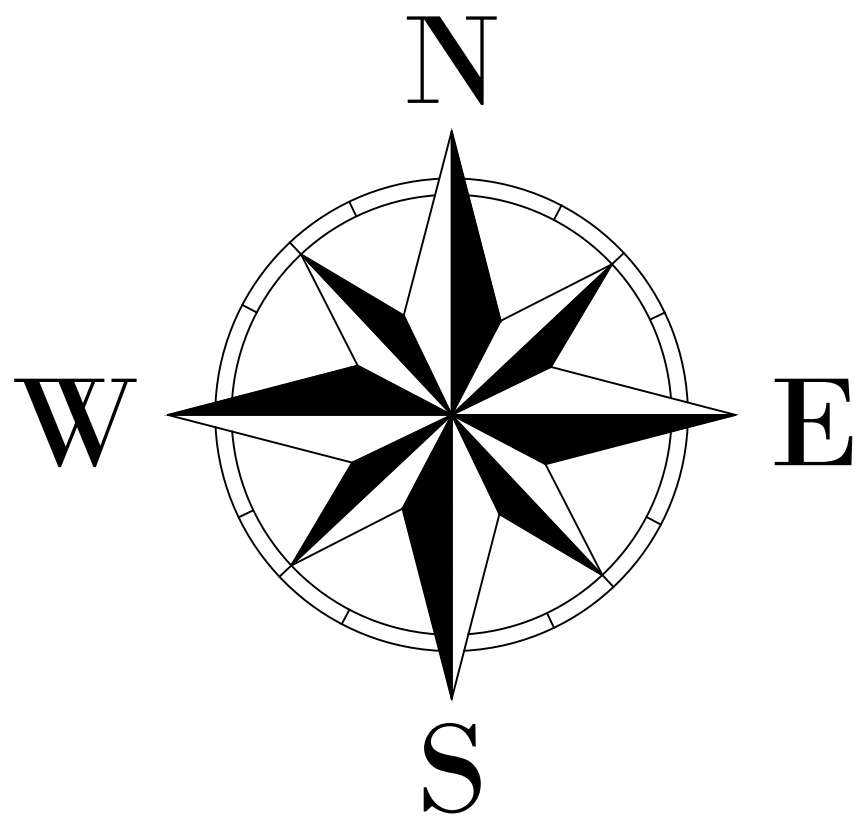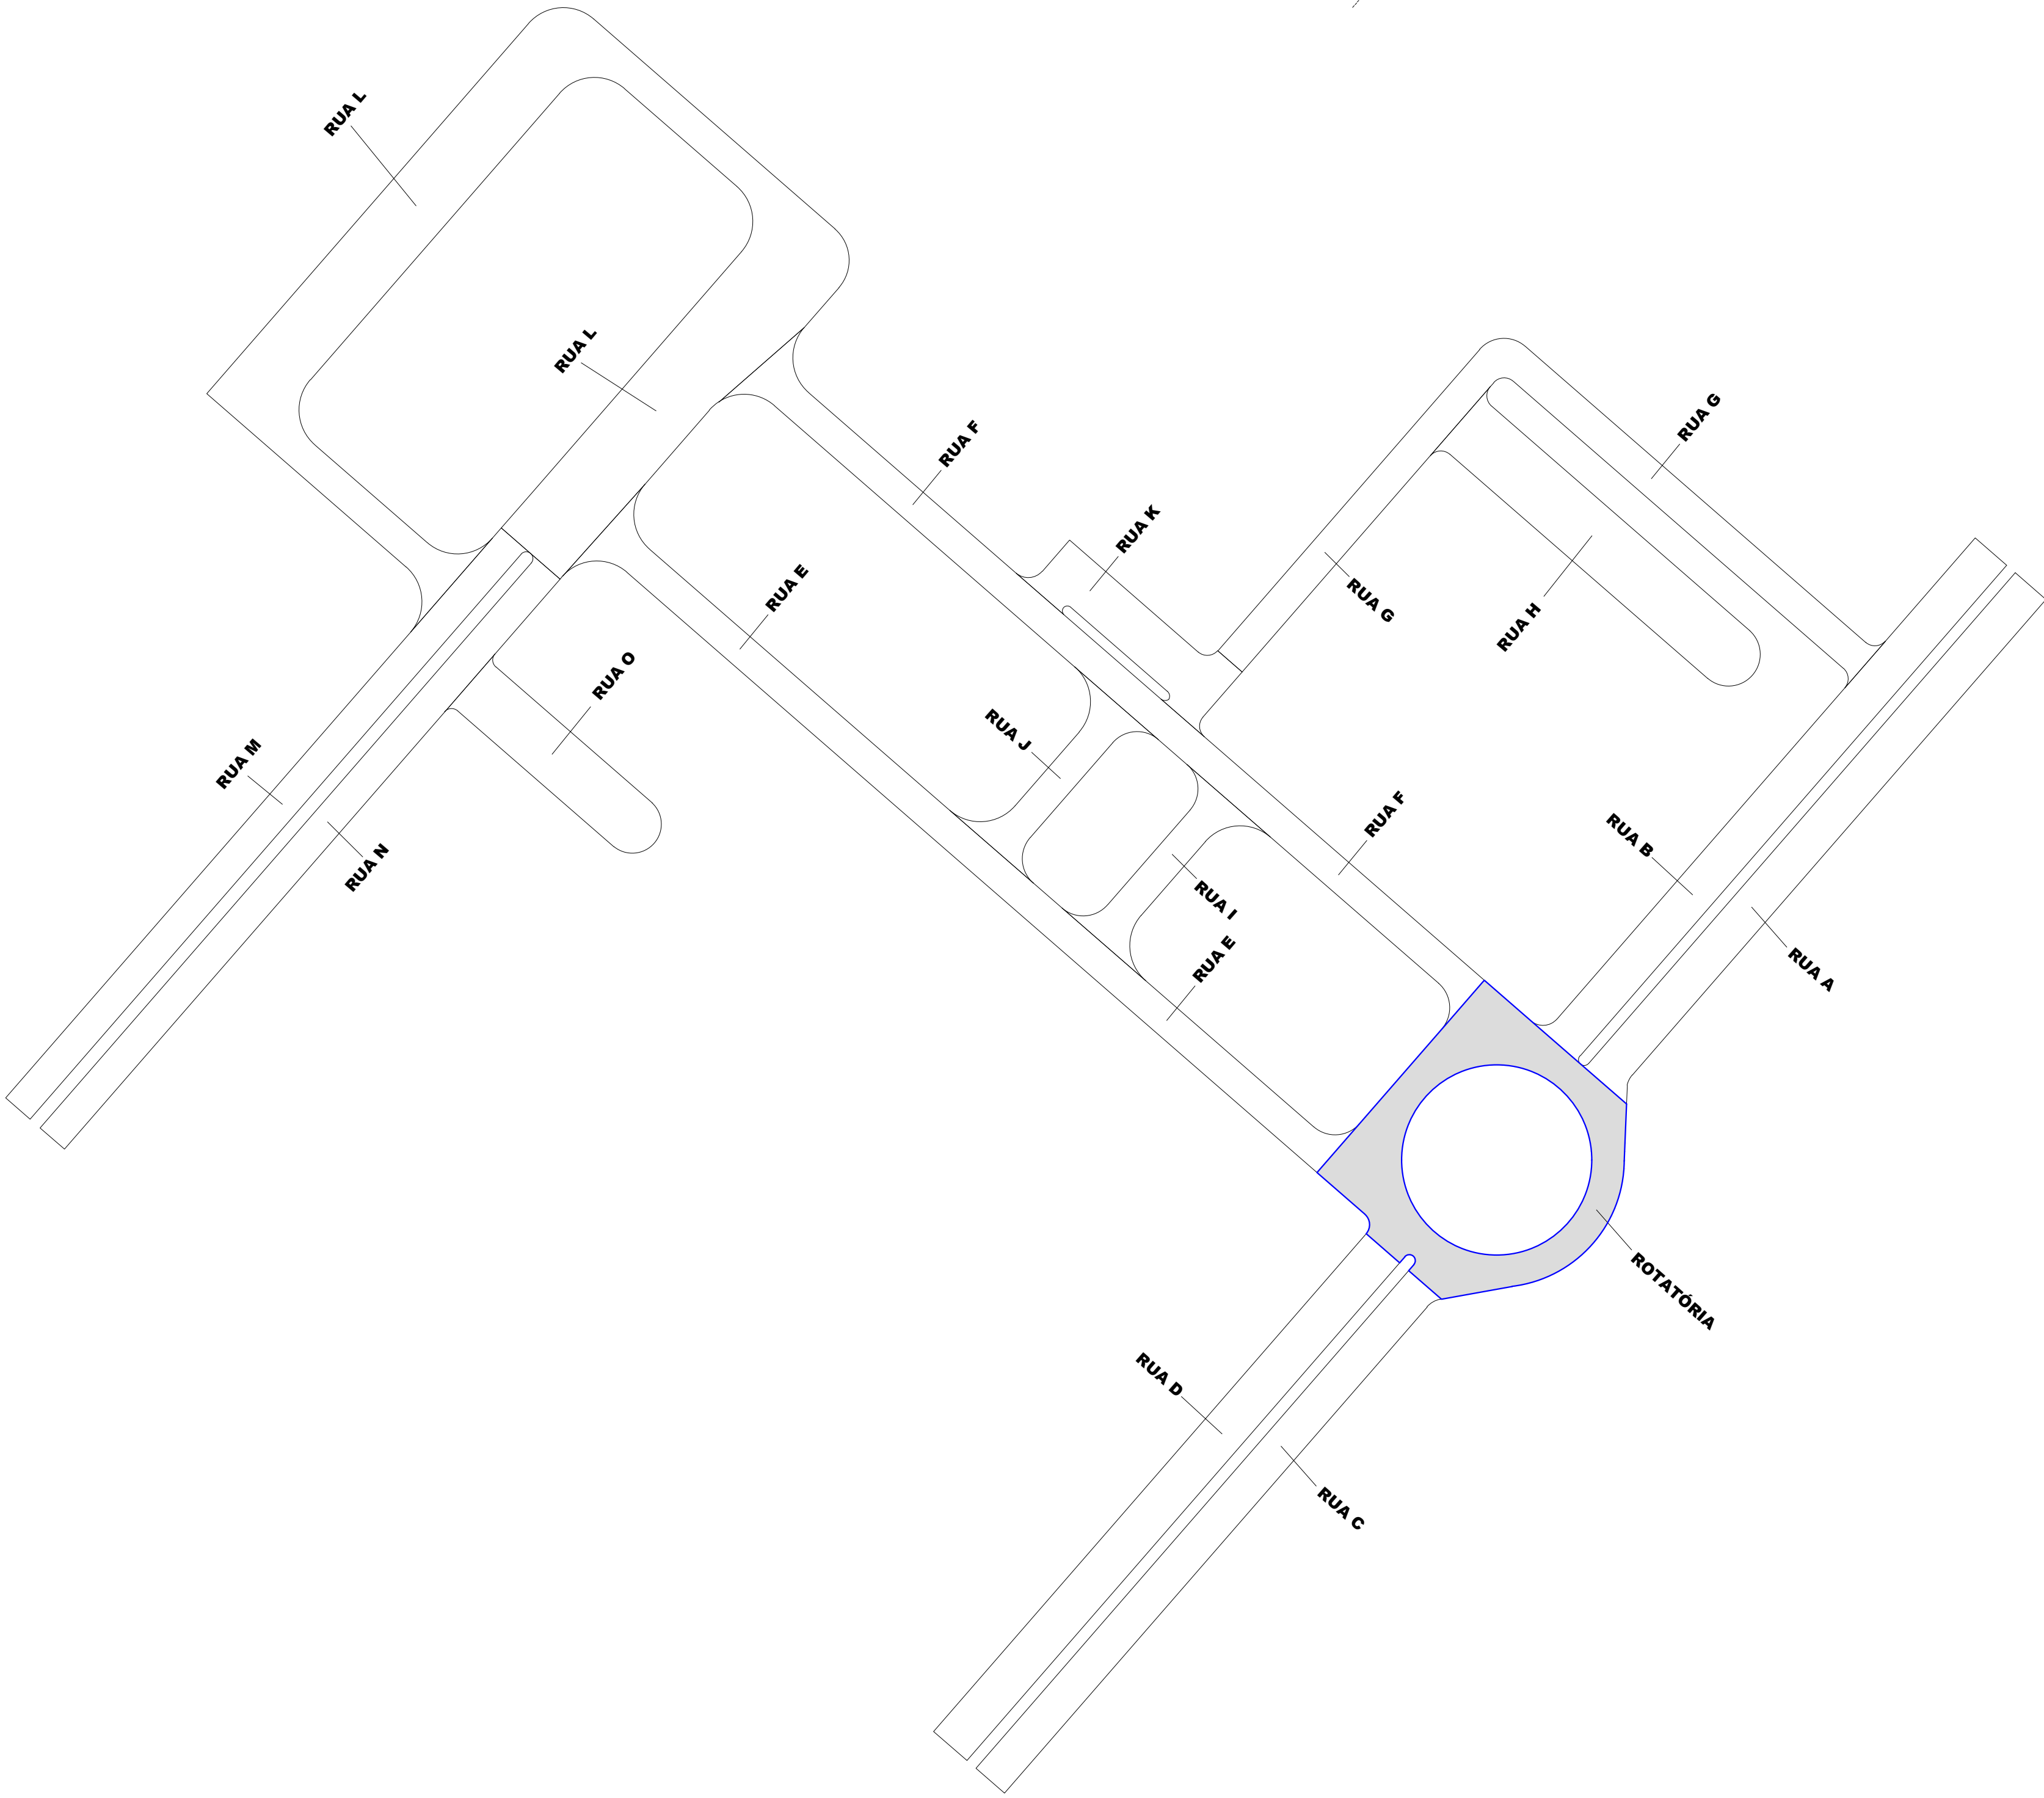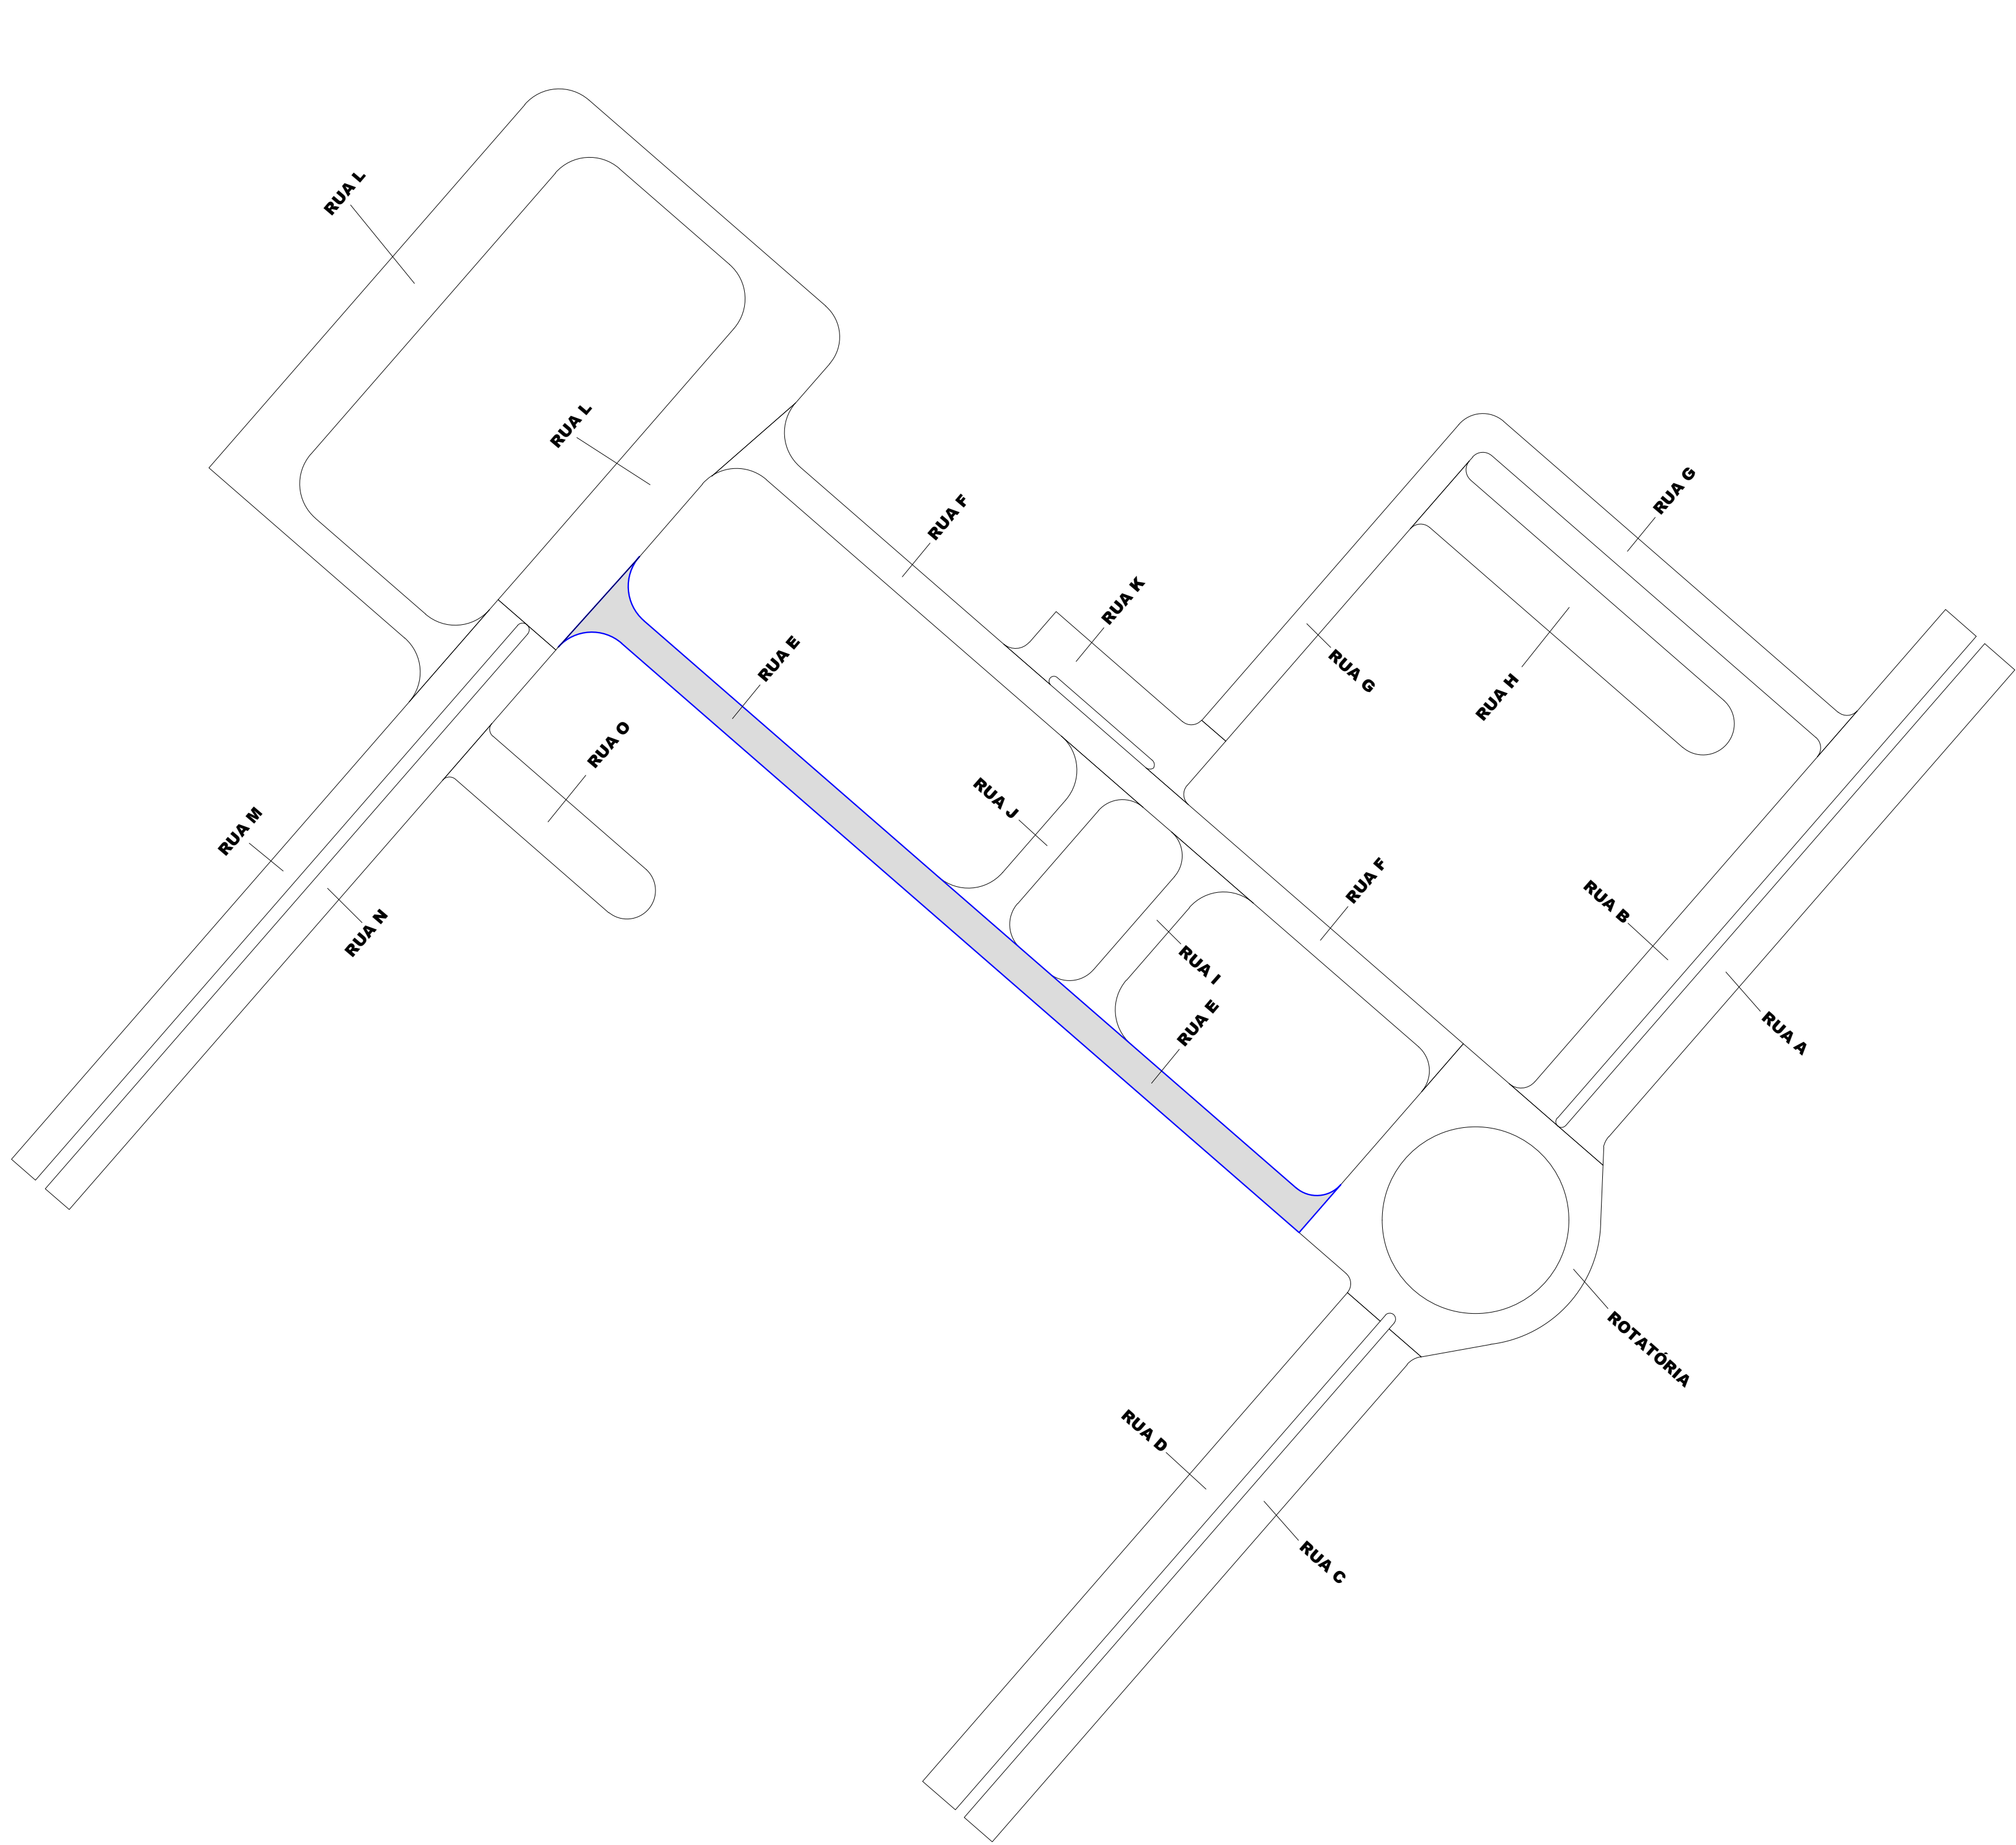

MAPA CHAVE:

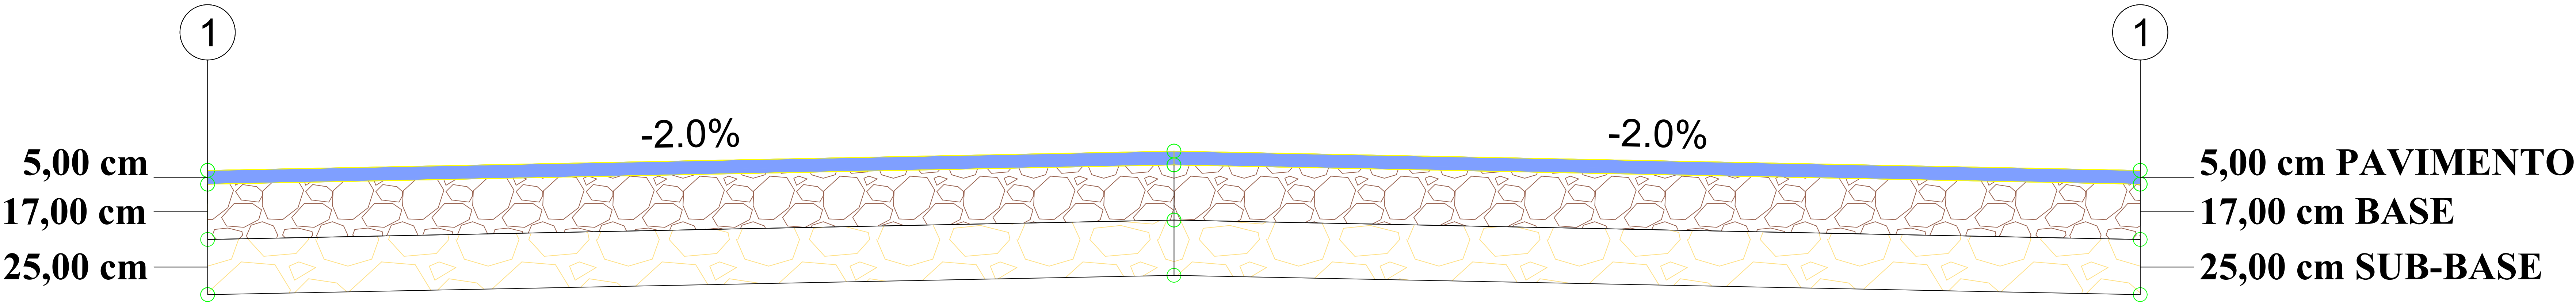

SEÇÃO TIPO ESCALA 1:100





REVISÕES		
NÚMERO	DESCRIÇÃO	DATA
1	EMISSÃO FINAL	27/06/2024

IS	UNIDADE:	UFVJM - CAMPUS UNAÍ	
	ENDEREÇO:	AVENIDA UNIVERSITÁRIA N 1000	
RESPONSÁVEL TÉCNICO:	TÍTULO:	UFVJM - CAMPUS UNAÍ	FOLHA:
JEAN PAULO DA COSTA	DISCIPLINA:	PAVIMENTAÇÃO	03/08
CREA PR 211590/3	ETAPA:	EXECUTIVO	
DATA:	ESCALA:	CONTEÚDO:	REVISÃO:
27/06/2024	1:1.000	ARQUIVO:	
		IS_UFVJM_EXE_PAV_01	IS_UFVJM_EXE_PAV_03-08
			01

SEÇÃO	ÁREA (m²)	RR REVESTIMENTO (m²)	KB BASE (m²)	KSB SUB-BASE (m²)
RUA A	1256,90	62,85	213,67	314,23

SEÇÃO	ÁREA (m²)	RR REVESTIMENTO (m²)	KB BASE (m²)	KSB SUB-BASE (m²)
RUA B	1282,33	64,12	218,00	320,88

SEÇÃO	ÁREA (m²)	RR REVESTIMENTO (m²)	KB BASE (m²)	KSB SUB-BASE (m²)
ROTATÓRIA	1498,98	74,95	254,83	374,75
RUA A	1256,90	62,85	213,67	314,23
RUA B	1282,33	64,12	218,00	320,88
RUA C	1172,60	58,63	199,34	293,15
RUA D	1371,28	68,56	233,12	342,82
RUA E	1508,38	75,42	256,42	377,10
RUA F	1493,94	74,70	253,97	373,49
RUA G	1395,14	69,76	237,17	348,79
RUA H	1141,10	57,06	193,99	285,28
RUA I	352,35	17,62	59,90	88,09
RUA J	352,35	17,62	59,90	88,09
RUA K	573,63	28,68	97,52	143,41
RUA L	4329,86	216,49	736,08	1082,47
RUA M	1145,65	57,28	194,76	286,41
RUA N	1145,65	57,28	194,76	286,41
RUA O	652,19	32,61	110,87	163,05
SOMA	20672,33	1033,62	3514,30	5168,08

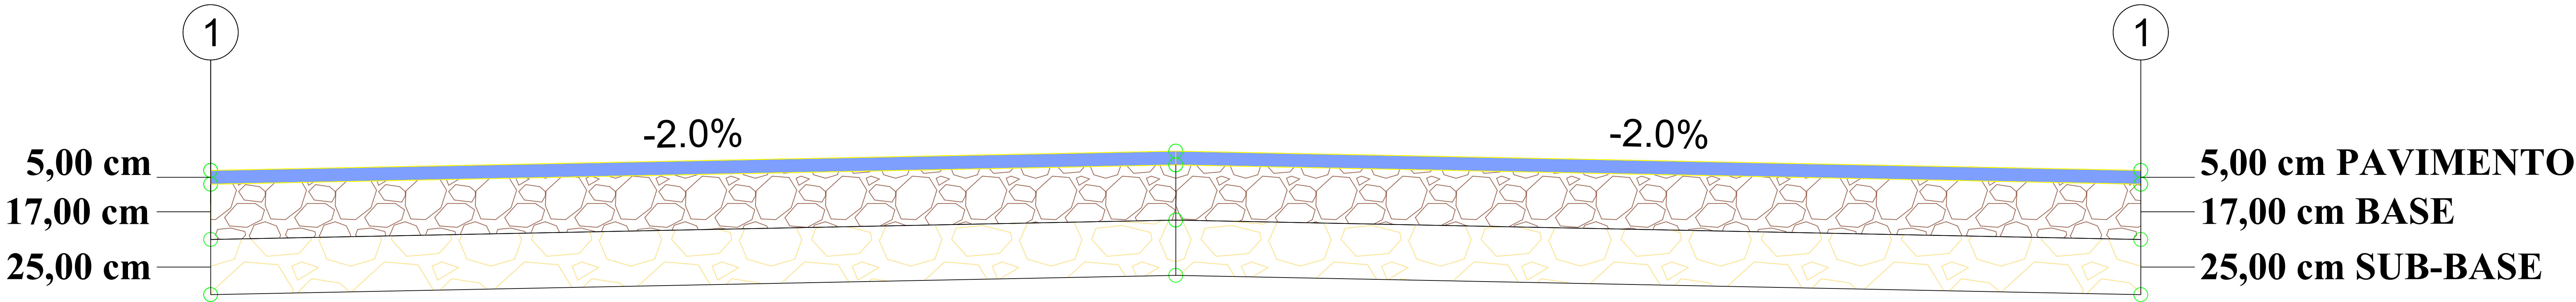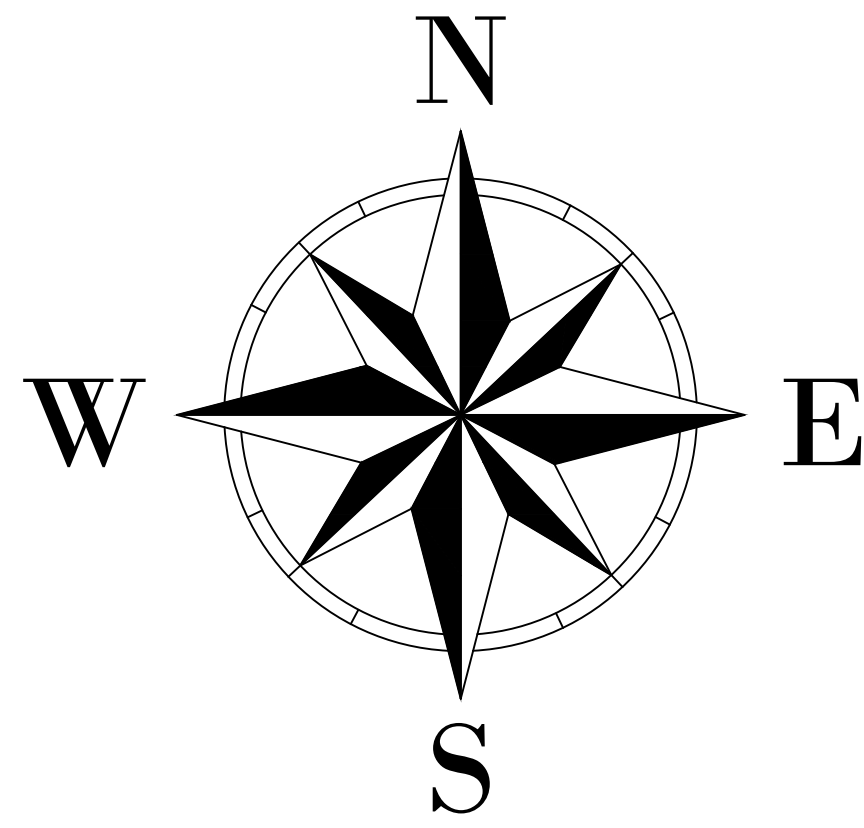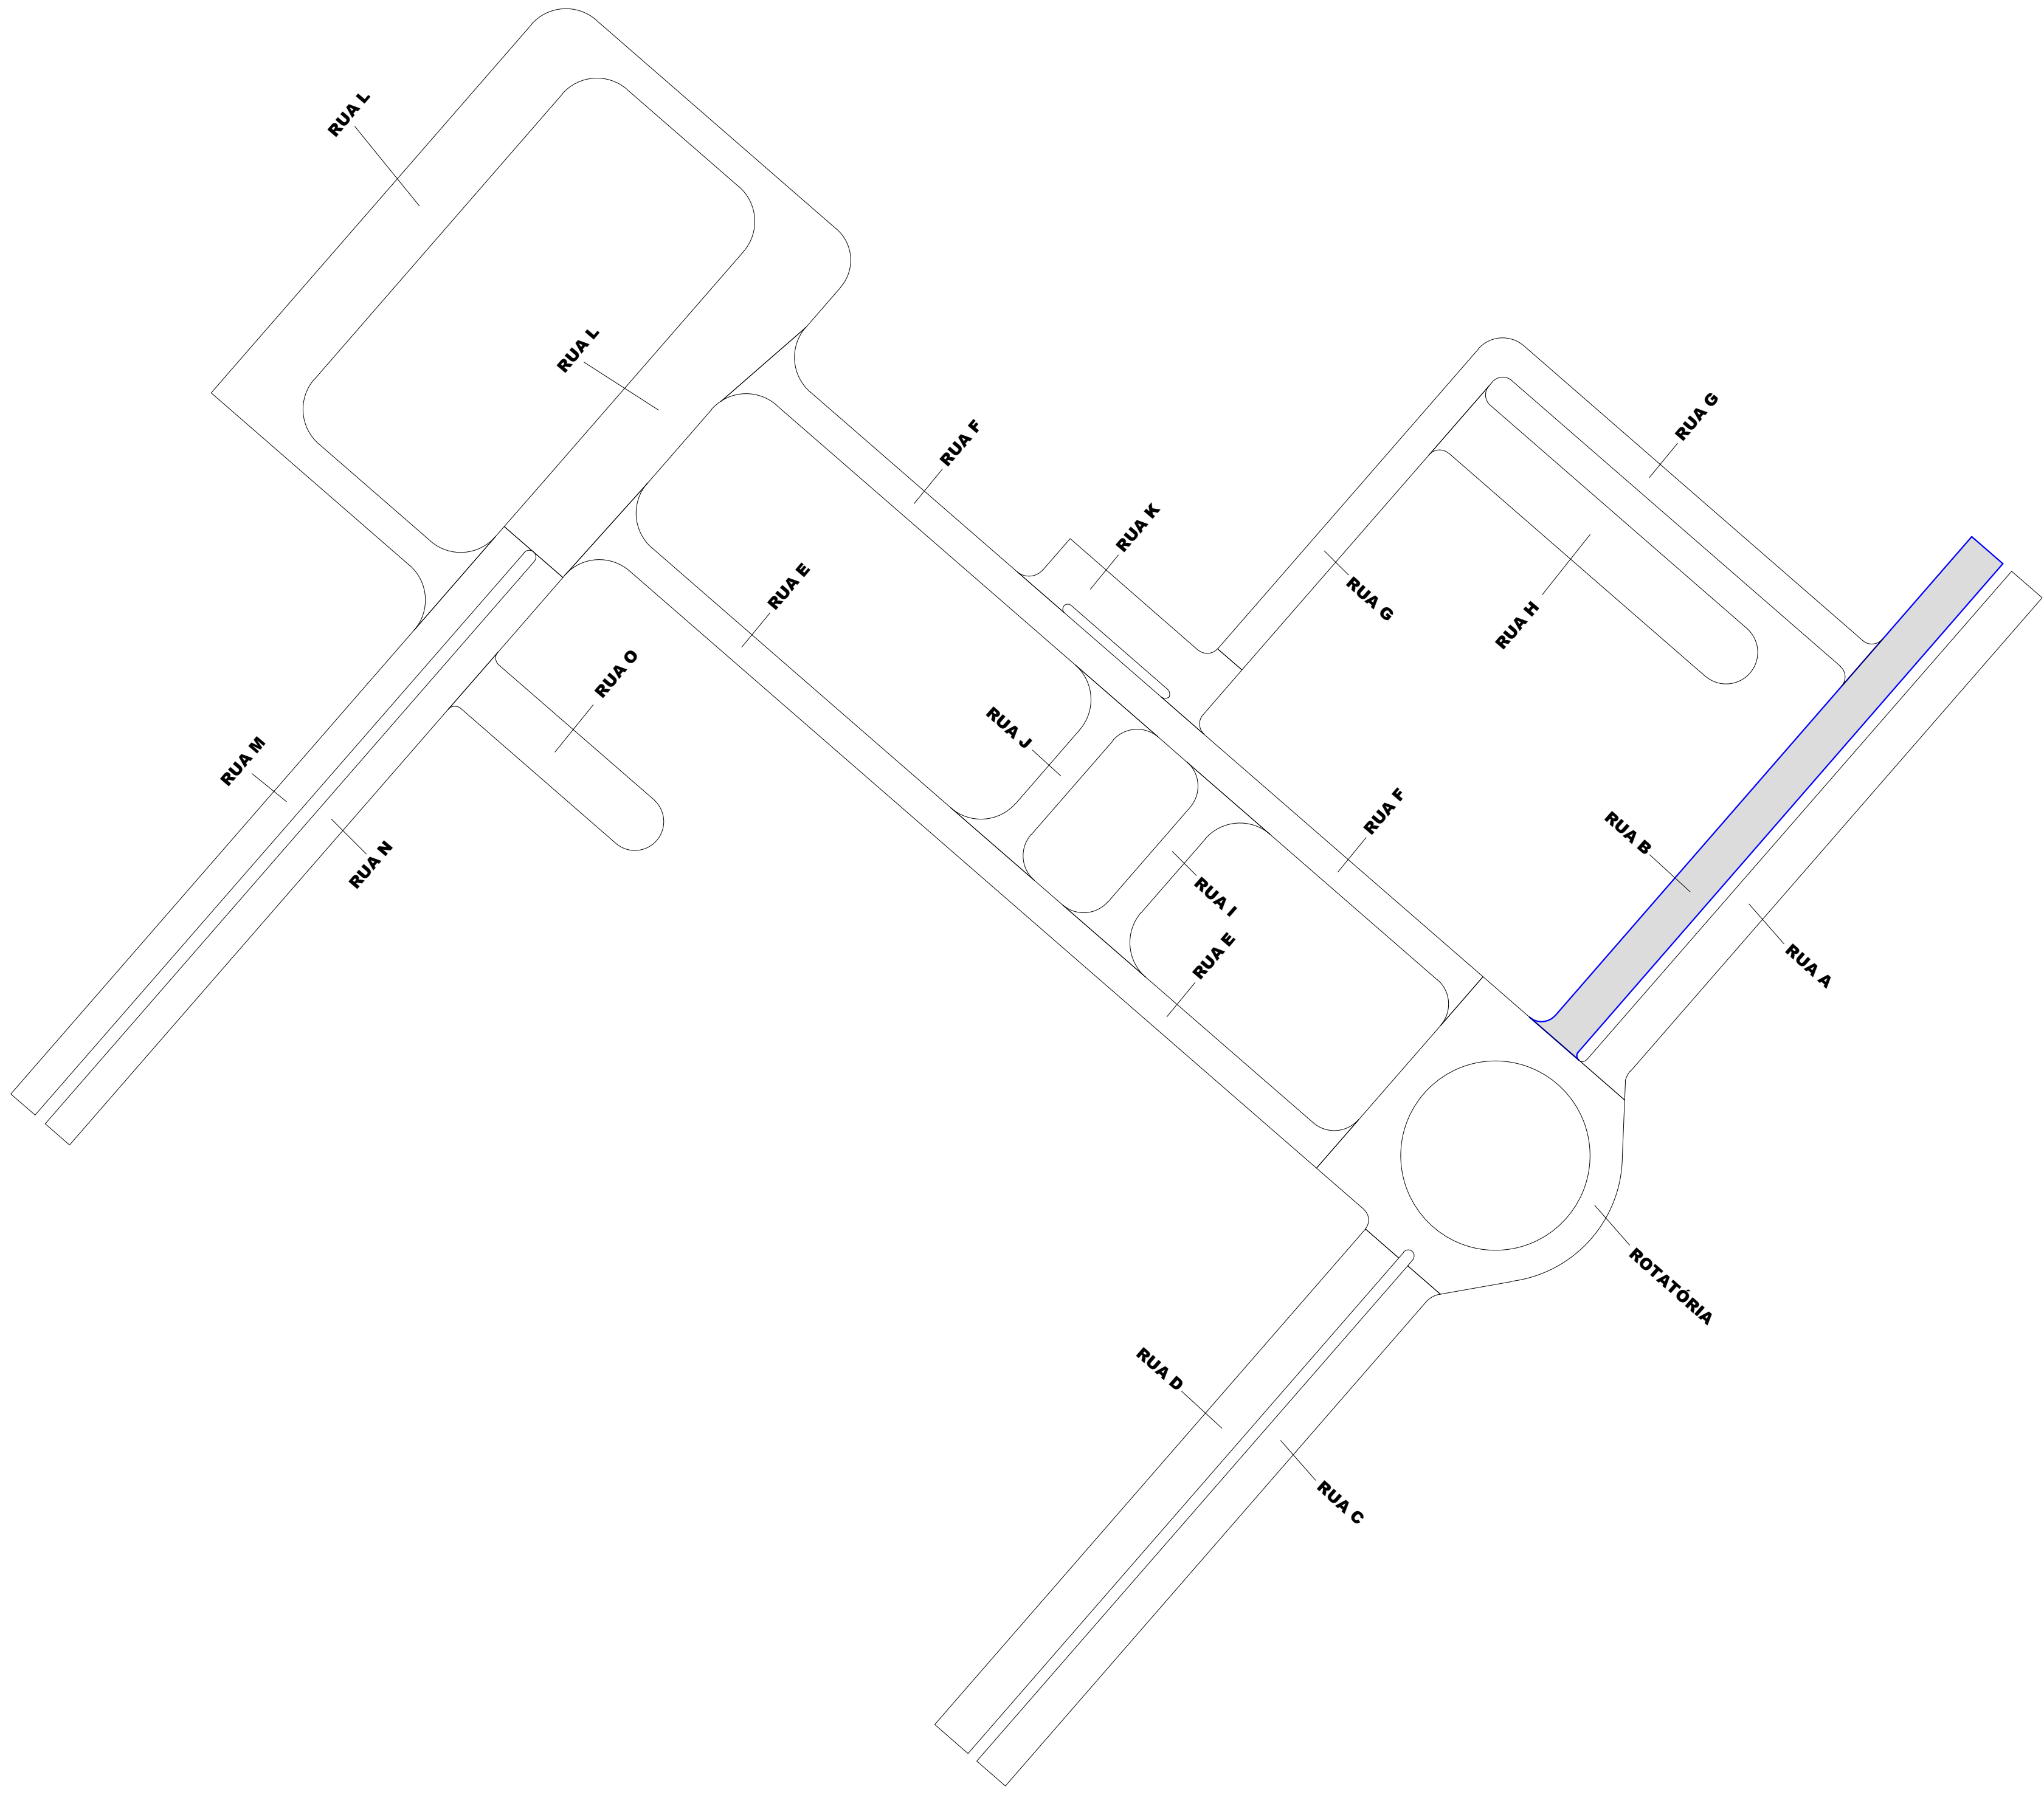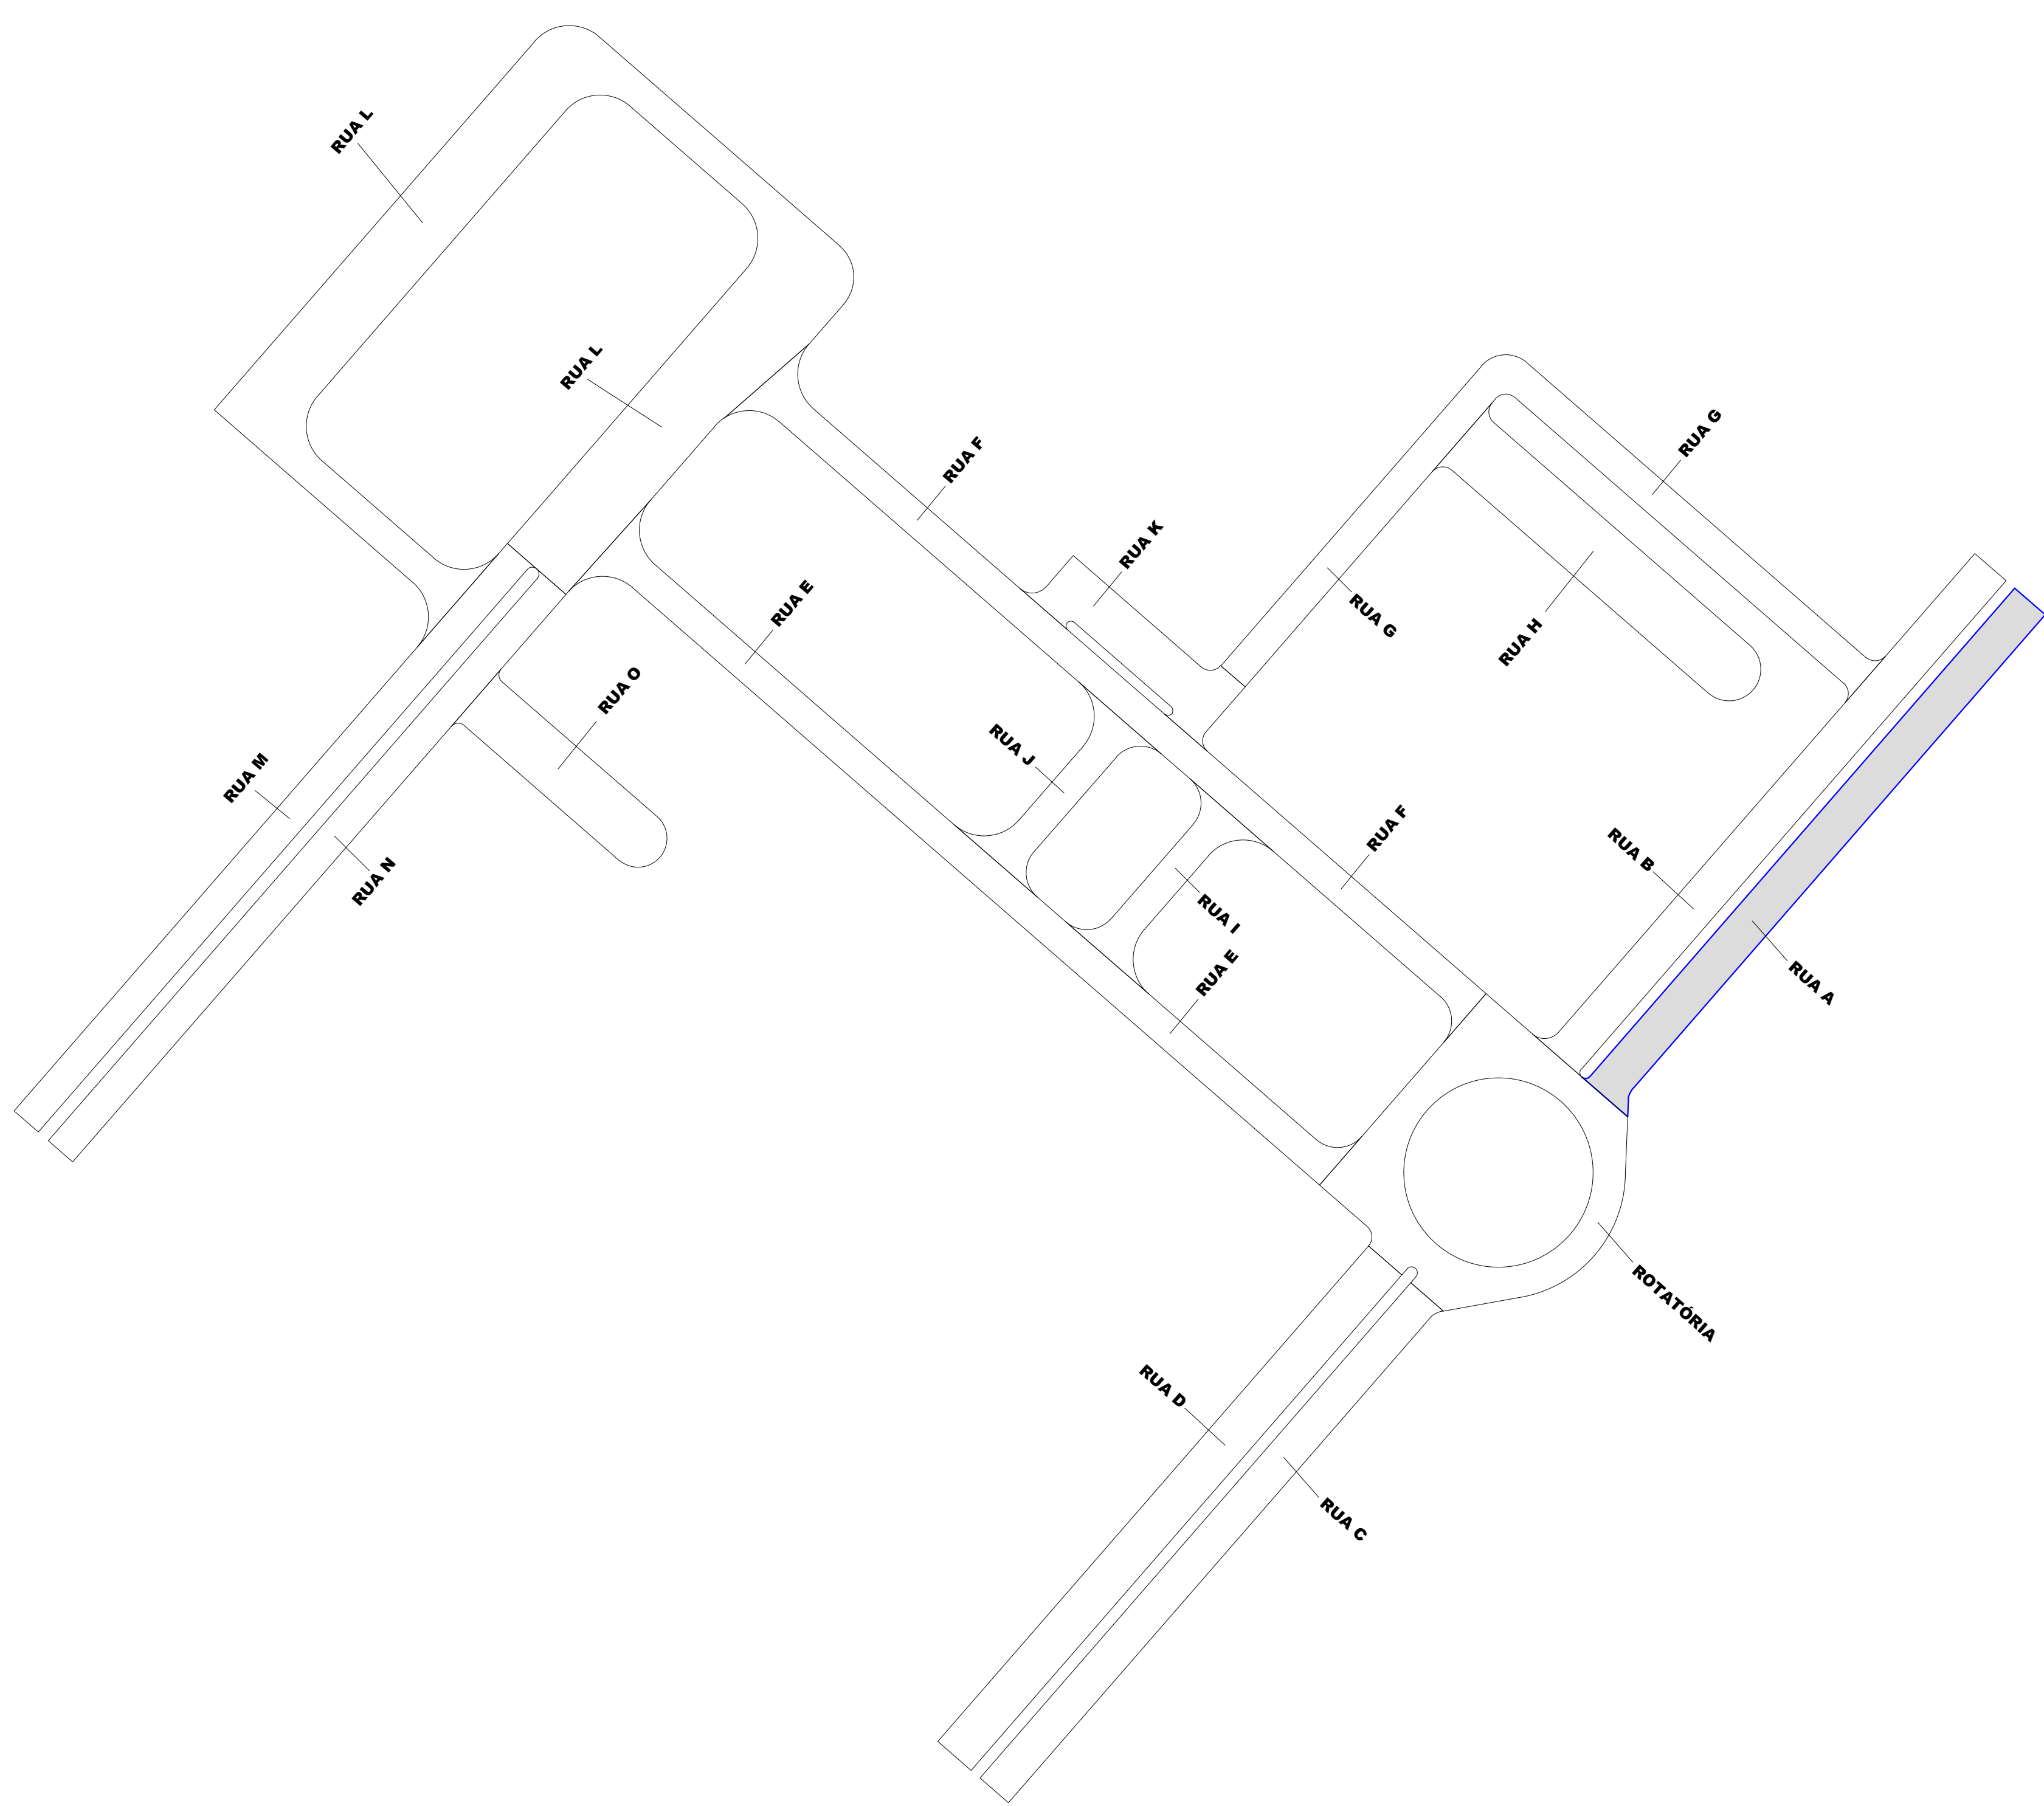

SEÇÃO TIPO ESCALA 1:100

REVISÕES		
NÚMERO	DESCRIÇÃO	DATA
1	EMIÇÃO FINAL	27/06/2024

RESPONSÁVEL TÉCNICO:
JEAN PAULO DA COSTA
CREA PR 211590/3

DATA: 27/06/2024

ESCALA: 1:1000

UNIDADE: UFVJM - CAMPUS UNAÍ

ENDEREÇO: AVENIDA UNIVERSITÁRIA N 1000

TÍTULO: UFVJM - CAMPUS UNAÍ

DISCIPLINA: PAVIMENTAÇÃO



ETAPA: EXECUTIVO

CONTEÚDO: IMPLANTAÇÃO

ARQUIVO: IS_UFVJM_EXE_PAV_01

FOLHA: 04/08





REVISÃO: 01

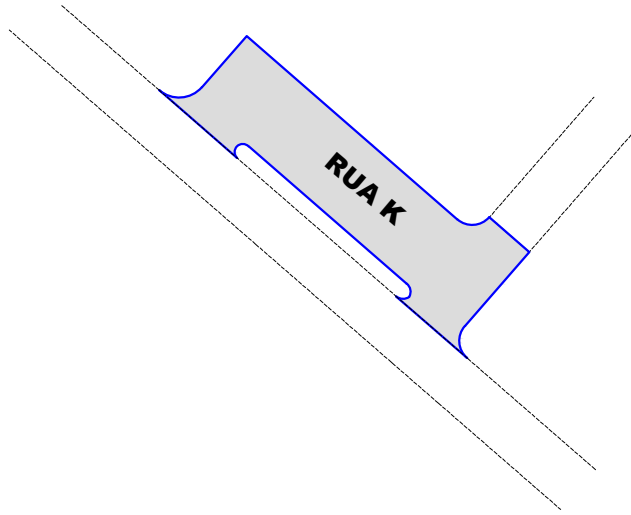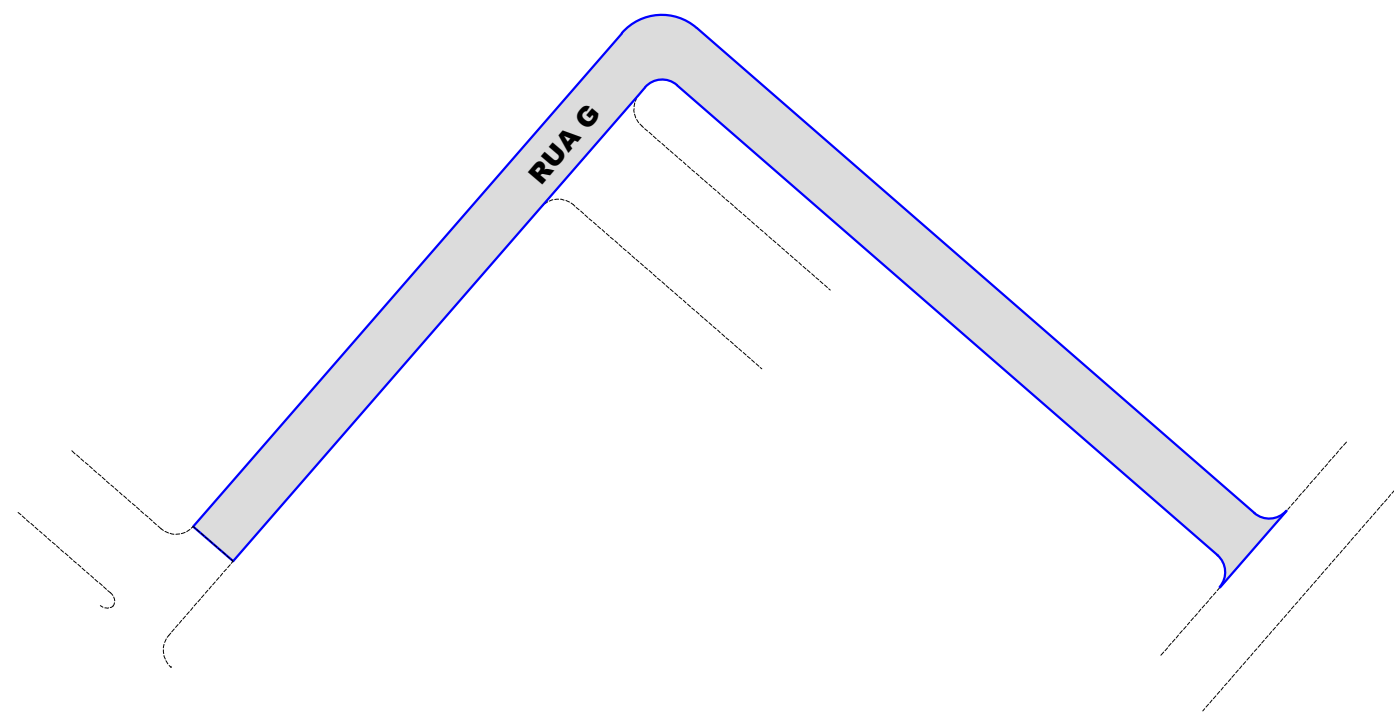

SEÇÃO	ÁREA (m²)	RR REVESTIMENTO (m²)	KB BASE (m²)	KSB SUB-BASE (m²)
RUA K	573,63	28,68	97,52	143,41

SEÇÃO	ÁREA (m²)	RR REVESTIMENTO (m²)	KB BASE (m²)	KSB SUB-BASE (m²)
RUA G	1395,14	69,76	237,17	348,79

SEÇÃO	ÁREA (m²)	RR REVESTIMENTO (m²)	KB BASE (m²)	KSB SUB-BASE (m²)
ROTATÓRIA	1498,98	74,95	254,83	374,75
RUA A	1256,90	62,85	213,67	314,23
RUA B	1282,33	64,12	218,00	320,58
RUA C	1172,60	58,63	199,34	293,15
RUA D	1371,28	68,56	233,12	342,82
RUA E	1508,38	75,42	256,42	377,10
RUA F	1493,94	74,70	253,97	373,49
RUA G	1395,14	69,76	237,17	348,79
RUA H	1141,10	57,06	193,99	285,28
RUA I	352,35	17,62	59,90	88,09
RUA J	352,35	17,62	59,90	88,09
RUA K	573,63	28,68	97,52	143,41
RUA L	4329,86	216,49	736,08	1082,47
RUA M	1145,65	57,28	194,76	286,41
RUA N	1145,65	57,28	194,76	286,41
RUA O	652,19	32,61	110,87	163,05
SOMA	20672,33	1033,62	3514,30	5168,08

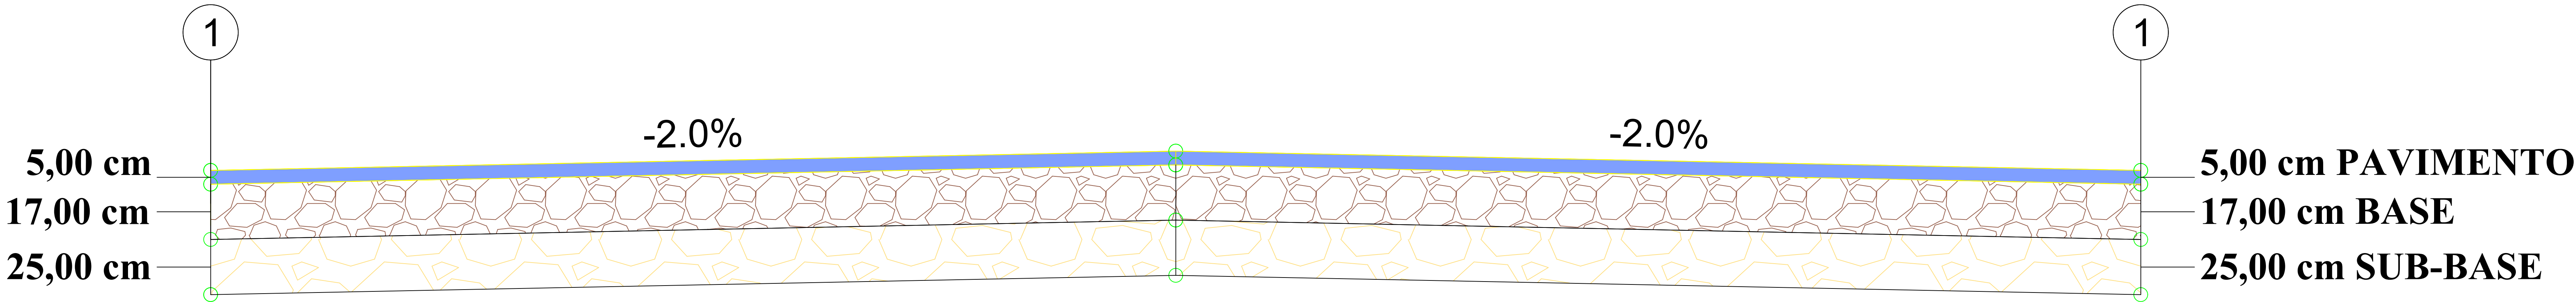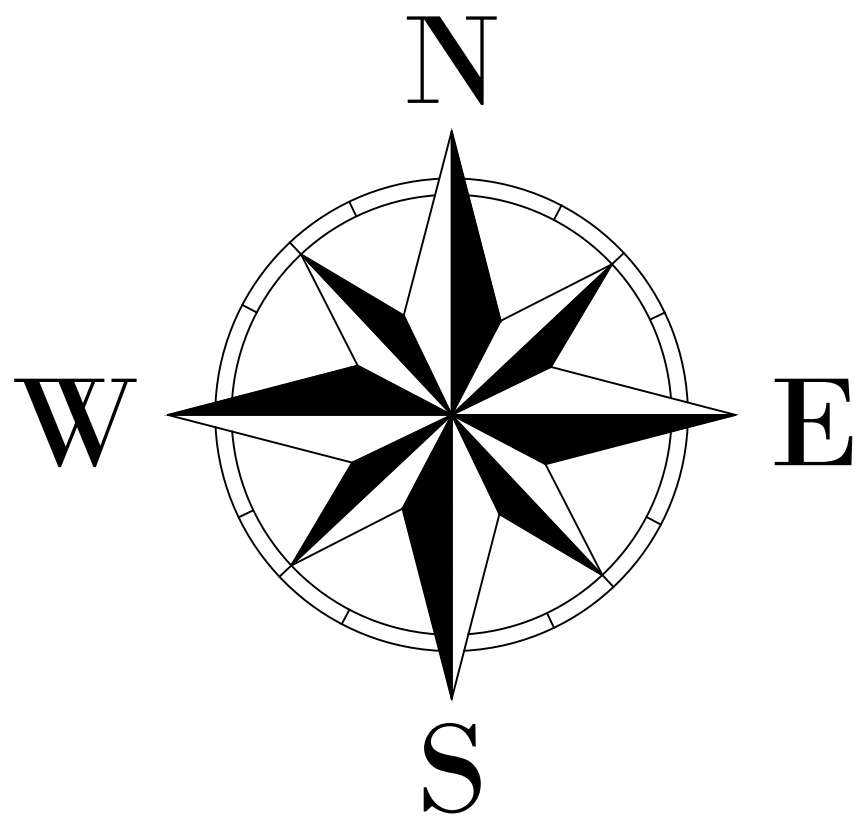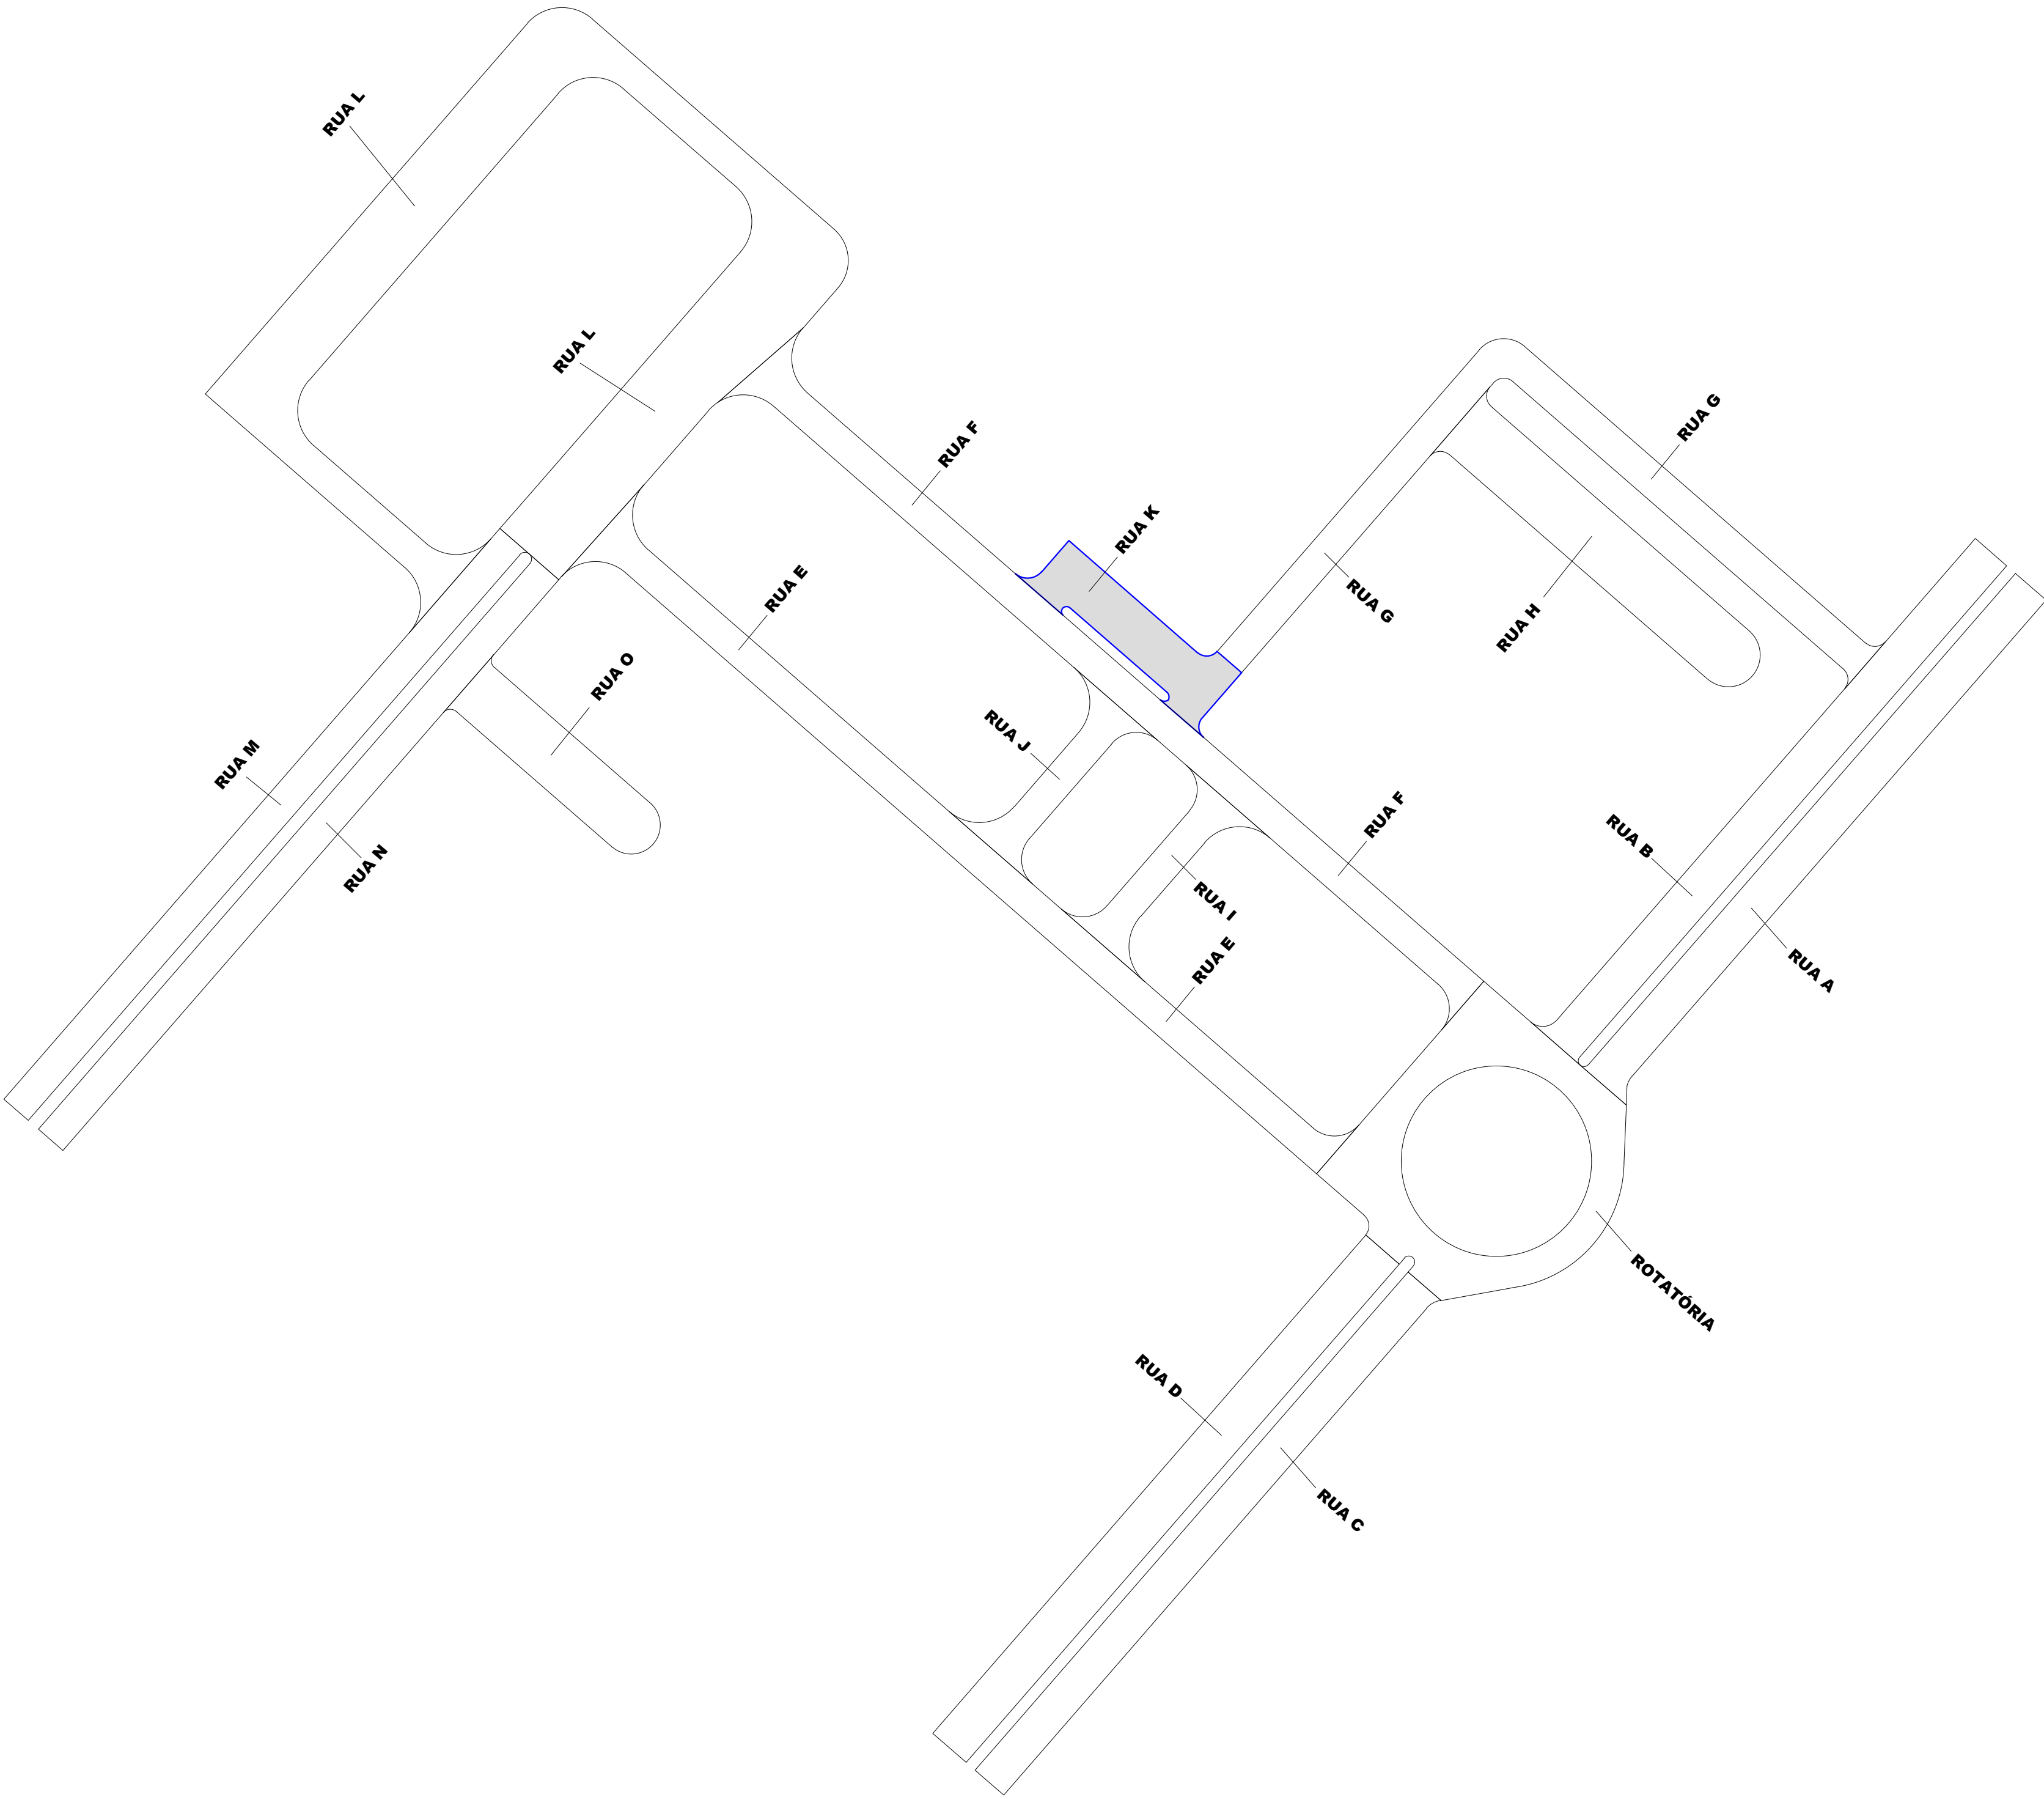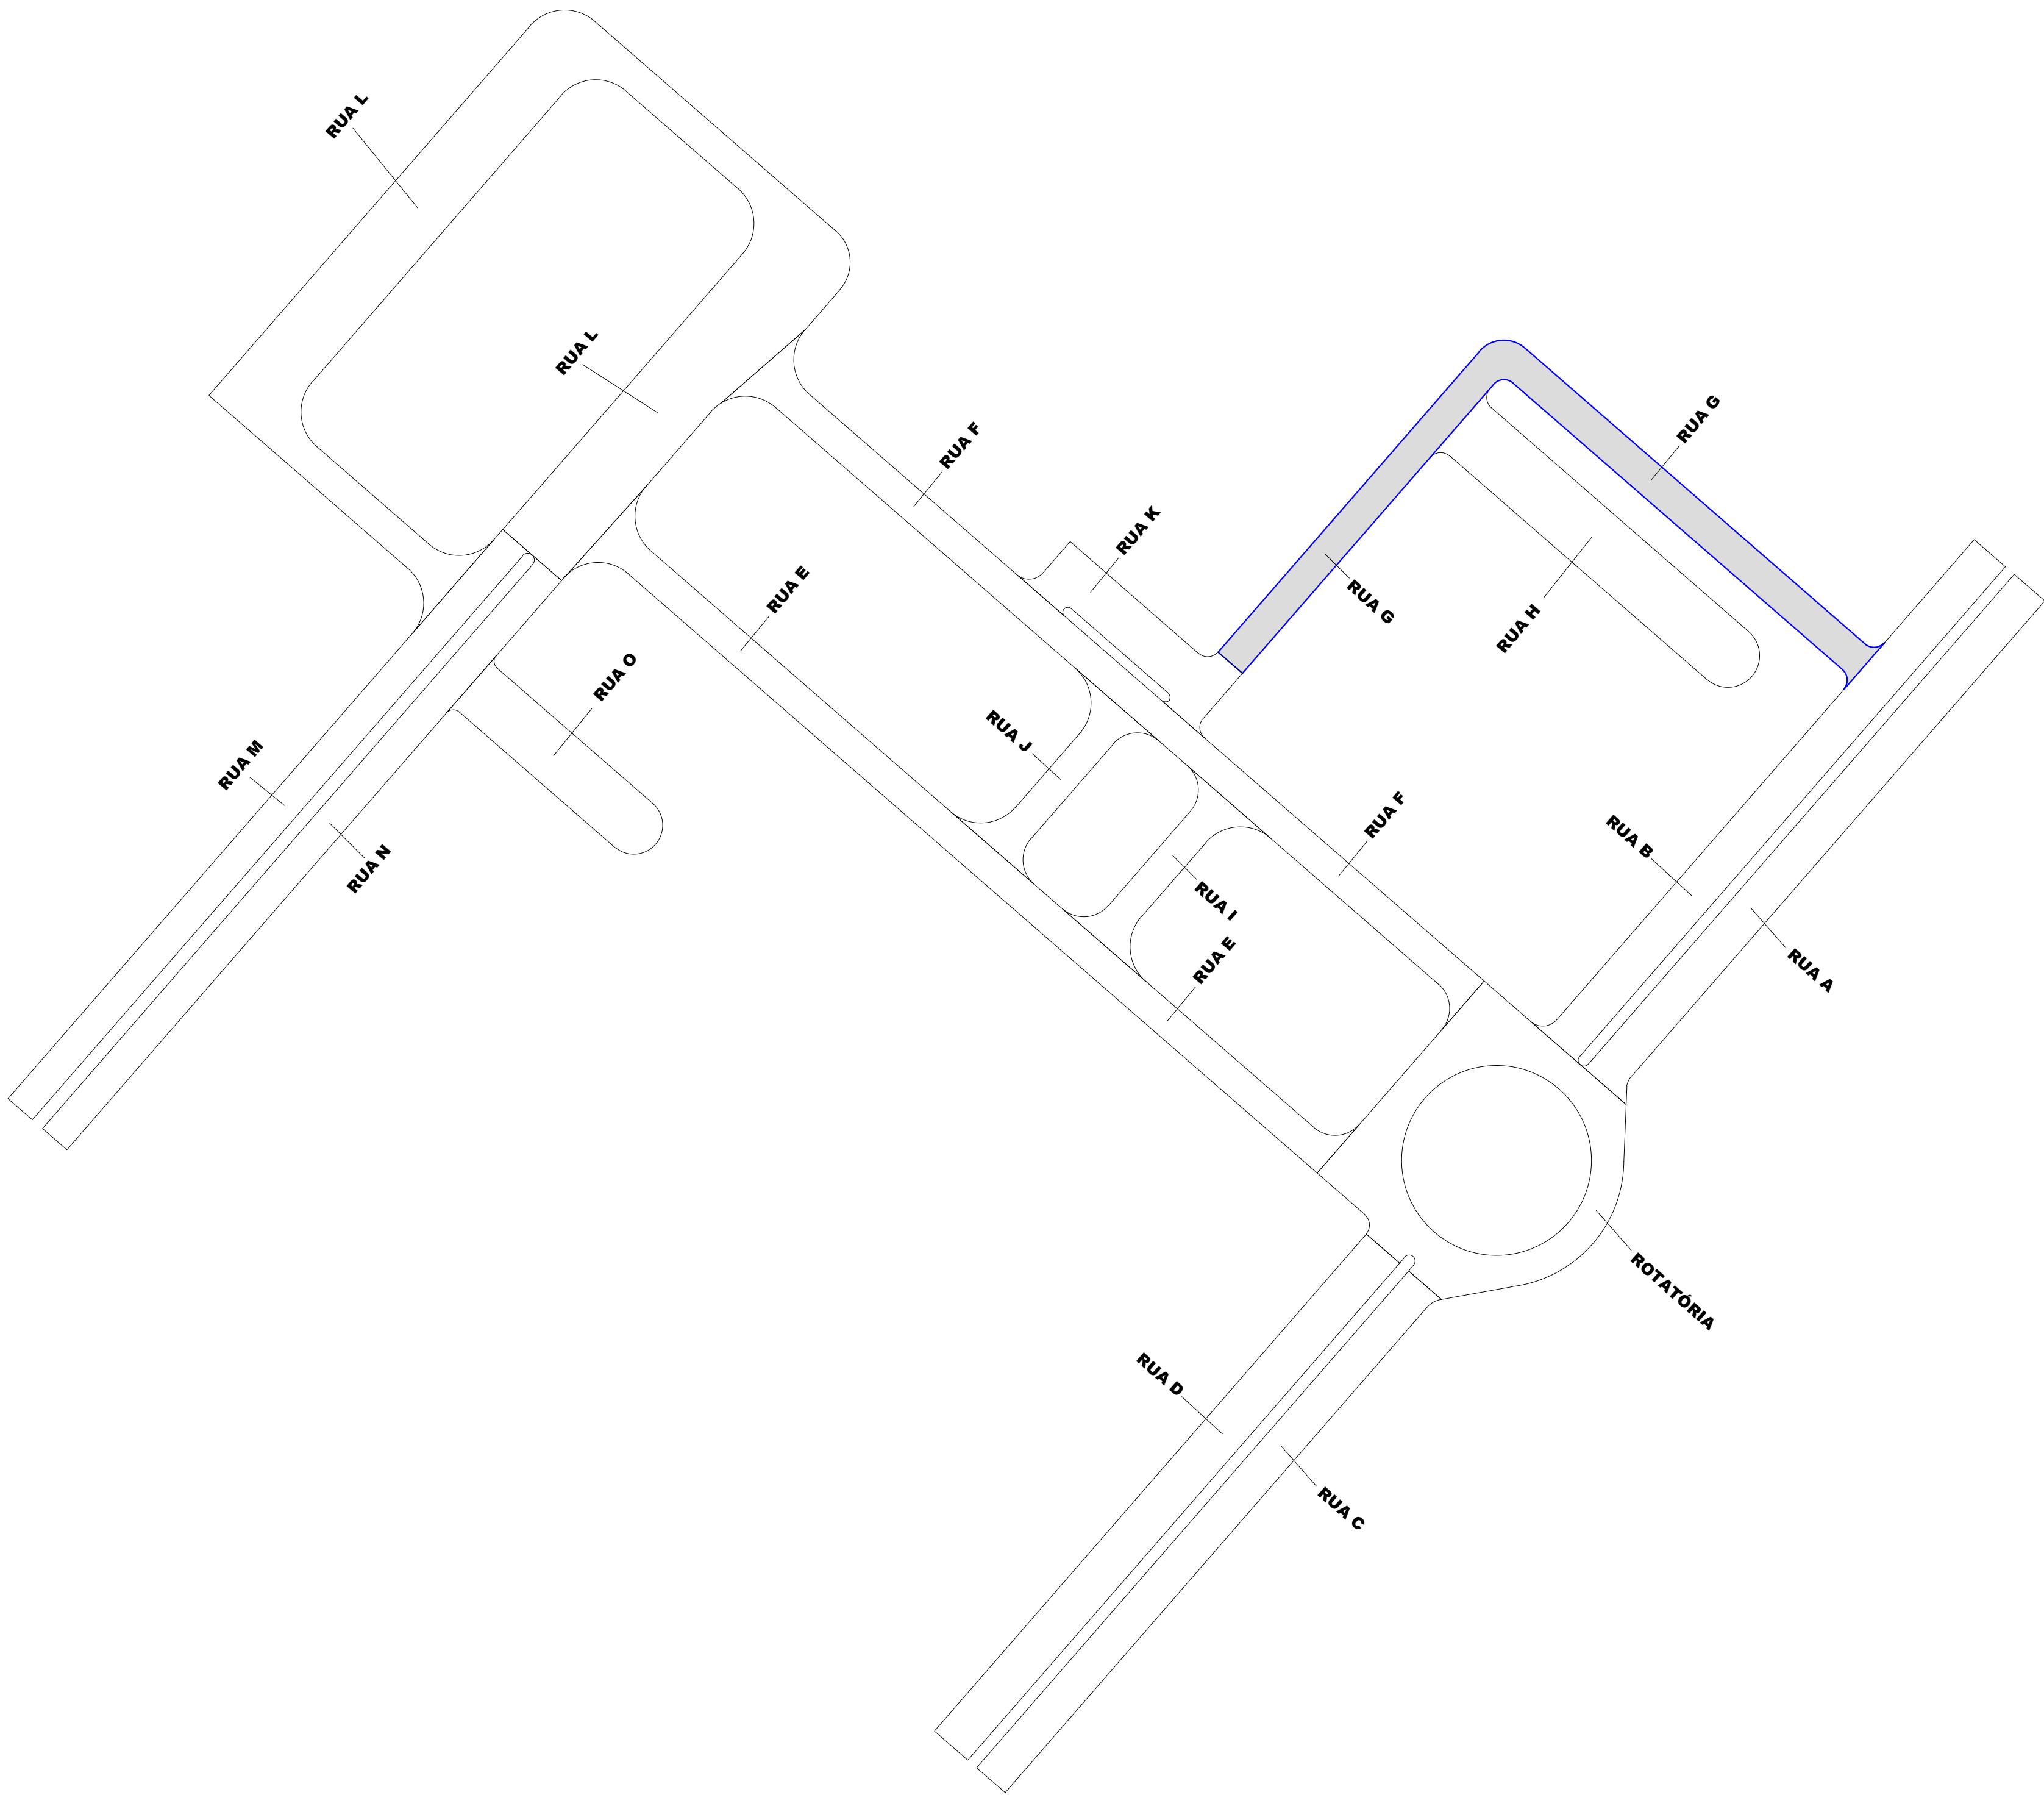

MAPA CHAVE:



REVISÕES				UNIDADE:	UFVJM - CAMPUS UNAÍ	
NÚMERO	DESCRIÇÃO	DATA				
1	EMIÇÃO FINAL	27/06/2024				
 Documento assinado digitalmente JEAN PAULO DA COSTA CPF: 040.070.010-00 Inscrição em 15/06/2024 Inscrição em 15/06/2024			RESPONSÁVEL TÉCNICO:	TÍTULO:	FOLHA:	
			JEAN PAULO DA COSTA	UFVJM - CAMPUS UNAÍ	05/08	
			CREA PR 211590/3	DISCIPLINA:		
				ETAPA:		
				CONTEÚDO:		
DATA:	ESCALA:	ARQUIVO:	FOLHA:	REVISÃO:		
27/06/2024	1:1.000	IS_UFVJM_EXE_PAV_01	IS_UFVJM_EXE_PAV_05-08	01		



SEÇÃO	ÁREA (m²)	RR REVESTIMENTO (m²)	KB BASE (m²)	KSB SUB-BASE (m²)
RUA F	1493,94	74,70	253,97	373,49

SEÇÃO	ÁREA (m²)	RR REVESTIMENTO (m²)	KB BASE (m²)	KSB SUB-BASE (m²)
RUA J	352,35	17,62	59,90	88,09

SEÇÃO	ÁREA (m²)	RR REVESTIMENTO (m²)	KB BASE (m²)	KSB SUB-BASE (m²)
ROTATORIA	1498,98	74,95	254,83	374,75
RUA A	1256,90	62,85	213,67	314,23
RUA B	1282,33	64,12	218,00	320,58
RUA C	1172,60	58,63	199,34	293,15
RUA D	1371,28	68,56	233,12	342,82
RUA E	1508,38	75,42	256,42	377,10
RUA F	1493,94	74,70	253,97	373,49
RUA G	1395,14	69,76	237,17	348,79
RUA H	1141,10	57,06	193,99	285,28
RUA I	352,35	17,62	59,90	88,09
RUA J	352,35	17,62	59,90	88,09
RUA K	573,63	28,68	97,52	143,41
RUA L	4329,86	216,49	736,08	1082,47
RUA M	1145,65	57,28	194,76	286,41
RUA N	1145,65	57,28	194,76	286,41
RUA O	652,19	32,61	110,87	163,05
SOMA	20672,33	1033,62	3514,30	5168,08

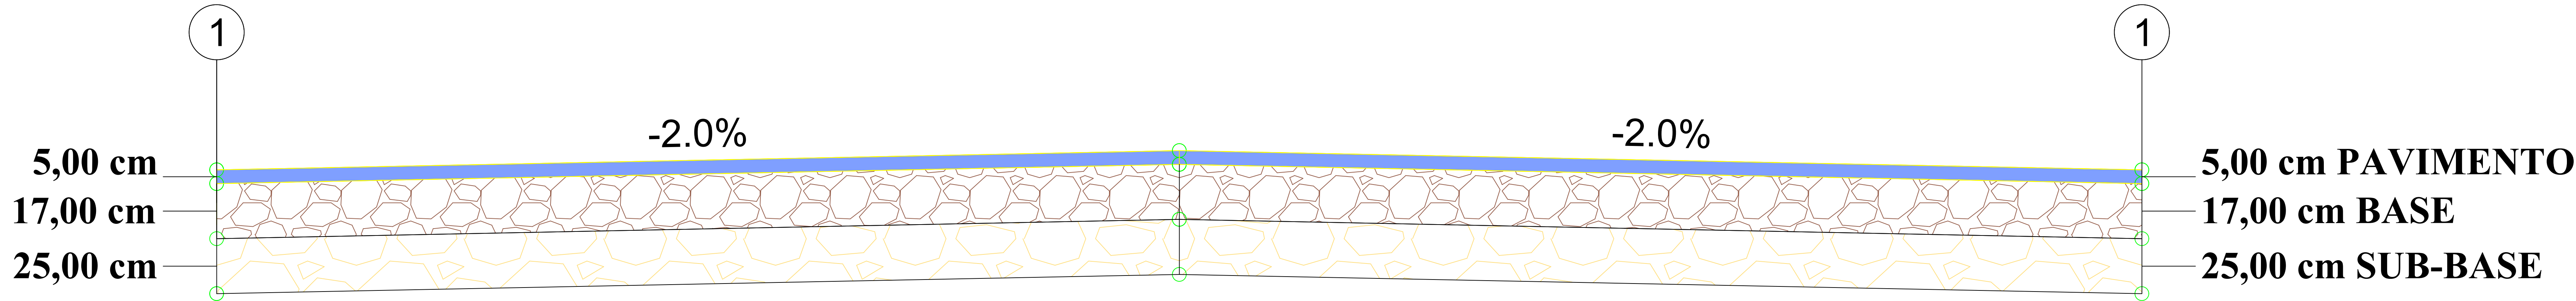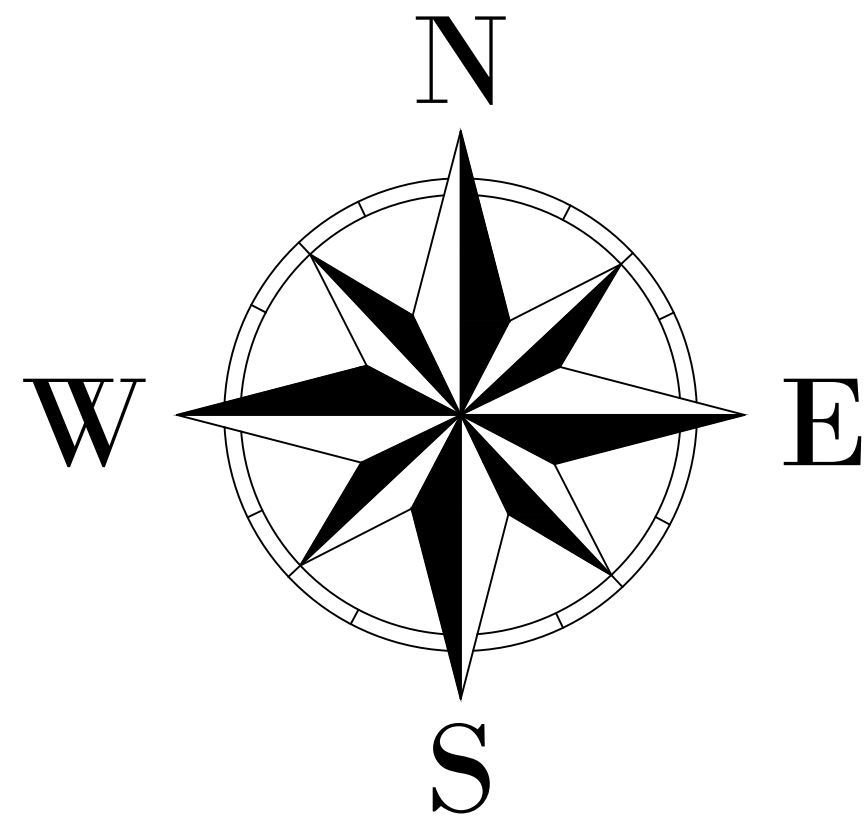

MAPA CHAVE:





REVISÕES				UNIDADE: UFVJM - CAMPUS UNAÍ		
NÚMERO	DESCRIÇÃO	DATA		ENDEREÇO: AVENIDA UNIVERSITÁRIA N 1000		
1	EMISSION FINAL	27/06/2024				
 Documento assinado digitalmente JEAN PAULO DA COSTA CPF: 03040040-0002-77-00 Validar em: https://validar.ce.gov.br			RESPONSÁVEL TÉCNICO:	TÍTULO: UFVJM - CAMPUS UNAÍ		FOLHA: 06/08
			JEAN PAULO DA COSTA	DISCIPLINA: PAVIMENTAÇÃO		
			CREA PR 211590/3	ETAPA: EXECUTIVO		
				CONTEÚDO: IMPLANTAÇÃO		
DATA: 27/06/2024			ESCALA: 1:1.000	ARQUIVO: IS_UFVJM_EXE_PAV_01	FOLHA: IS_UFVJM_EXE_PAV_06-08	REVISÃO: 01

SEÇÃO TIPO ESCALA 1:100

SEÇÃO	ÁREA (m²)	RR REVESTIMENTO (m²)	KB BASE (m²)	KSB SUB-BASE (m²)
RUA I	352,35	17,62	59,00	88,09

SEÇÃO	ÁREA (m²)	RR REVESTIMENTO (m²)	KB BASE (m²)	KSB SUB-BASE (m²)
RUA H	1141,10	57,06	193,99	285,28

SEÇÃO	ÁREA (m²)	RR REVESTIMENTO (m²)	KB BASE (m²)	KSB SUB-BASE (m²)
ROTATÓRIA	1498,98	74,95	254,83	374,75
RUA A	1256,90	62,85	213,67	314,23
RUA B	1282,33	64,12	218,00	320,58
RUA C	1172,60	58,63	199,34	293,15
RUA D	1371,28	68,56	233,12	342,82
RUA E	1508,38	75,42	256,42	377,10
RUA F	1493,94	74,70	253,97	373,49
RUA G	1395,14	69,76	237,17	348,79
RUA H	1141,10	57,06	193,99	285,28
RUA I	352,35	17,62	59,90	88,09
RUA J	352,35	17,62	59,90	88,09
RUA K	573,63	28,68	97,52	143,41
RUA L	4329,86	216,49	736,08	1082,47
RUA M	1145,65	57,28	194,76	286,41
RUA N	1145,65	57,28	194,76	286,41
RUA O	652,19	32,61	110,87	163,05
SOMA	20672,33	1033,62	3514,30	5168,08

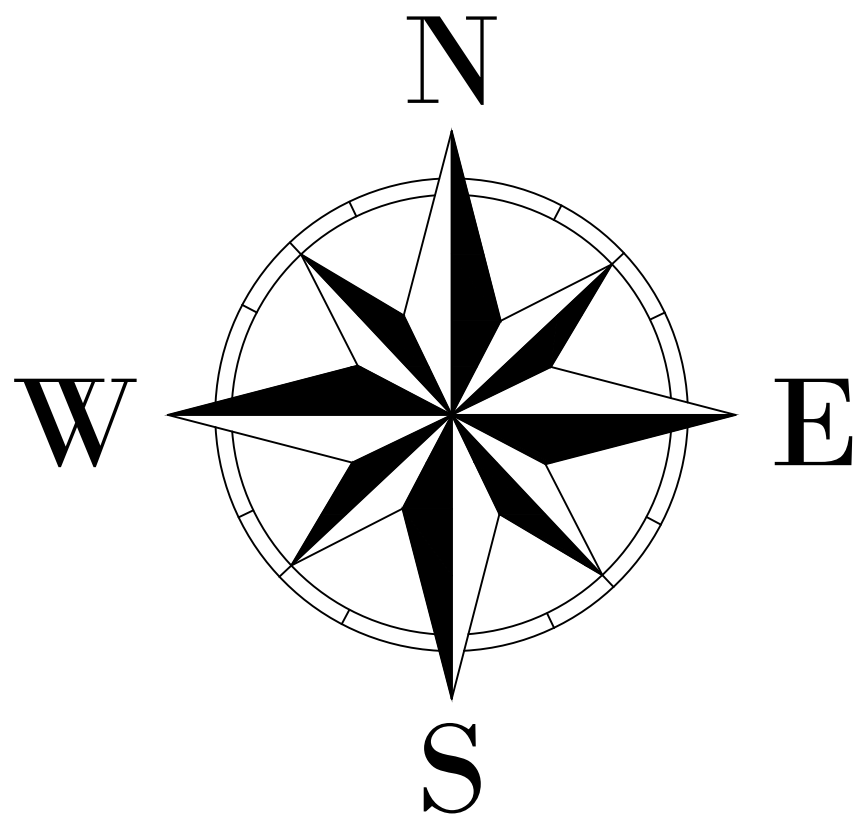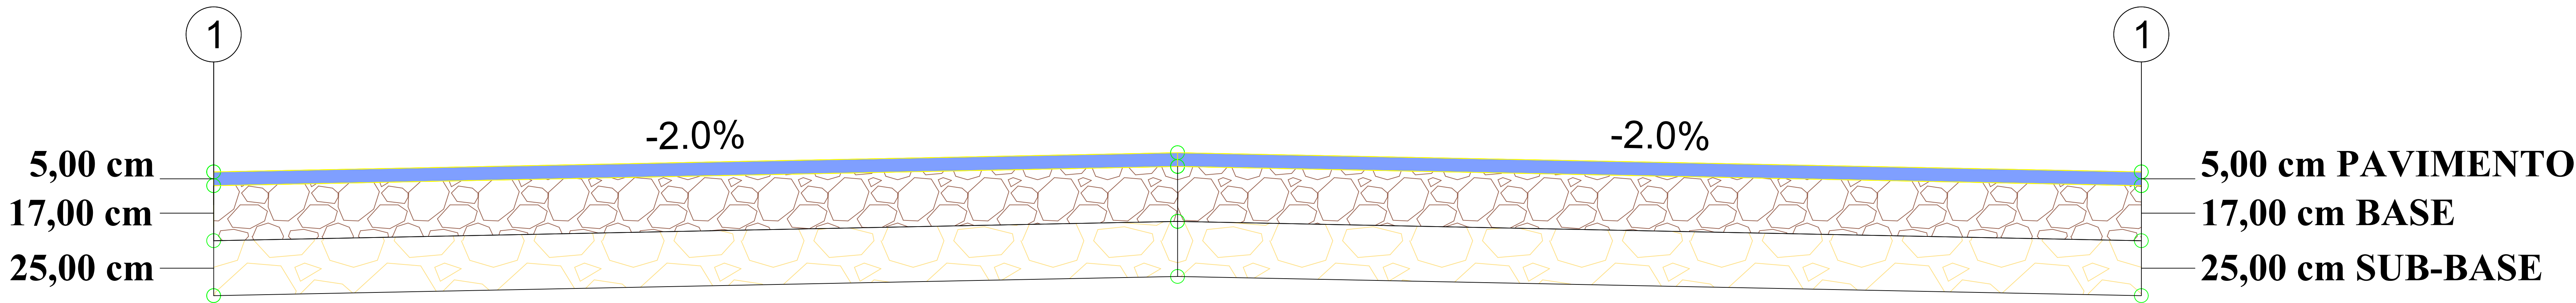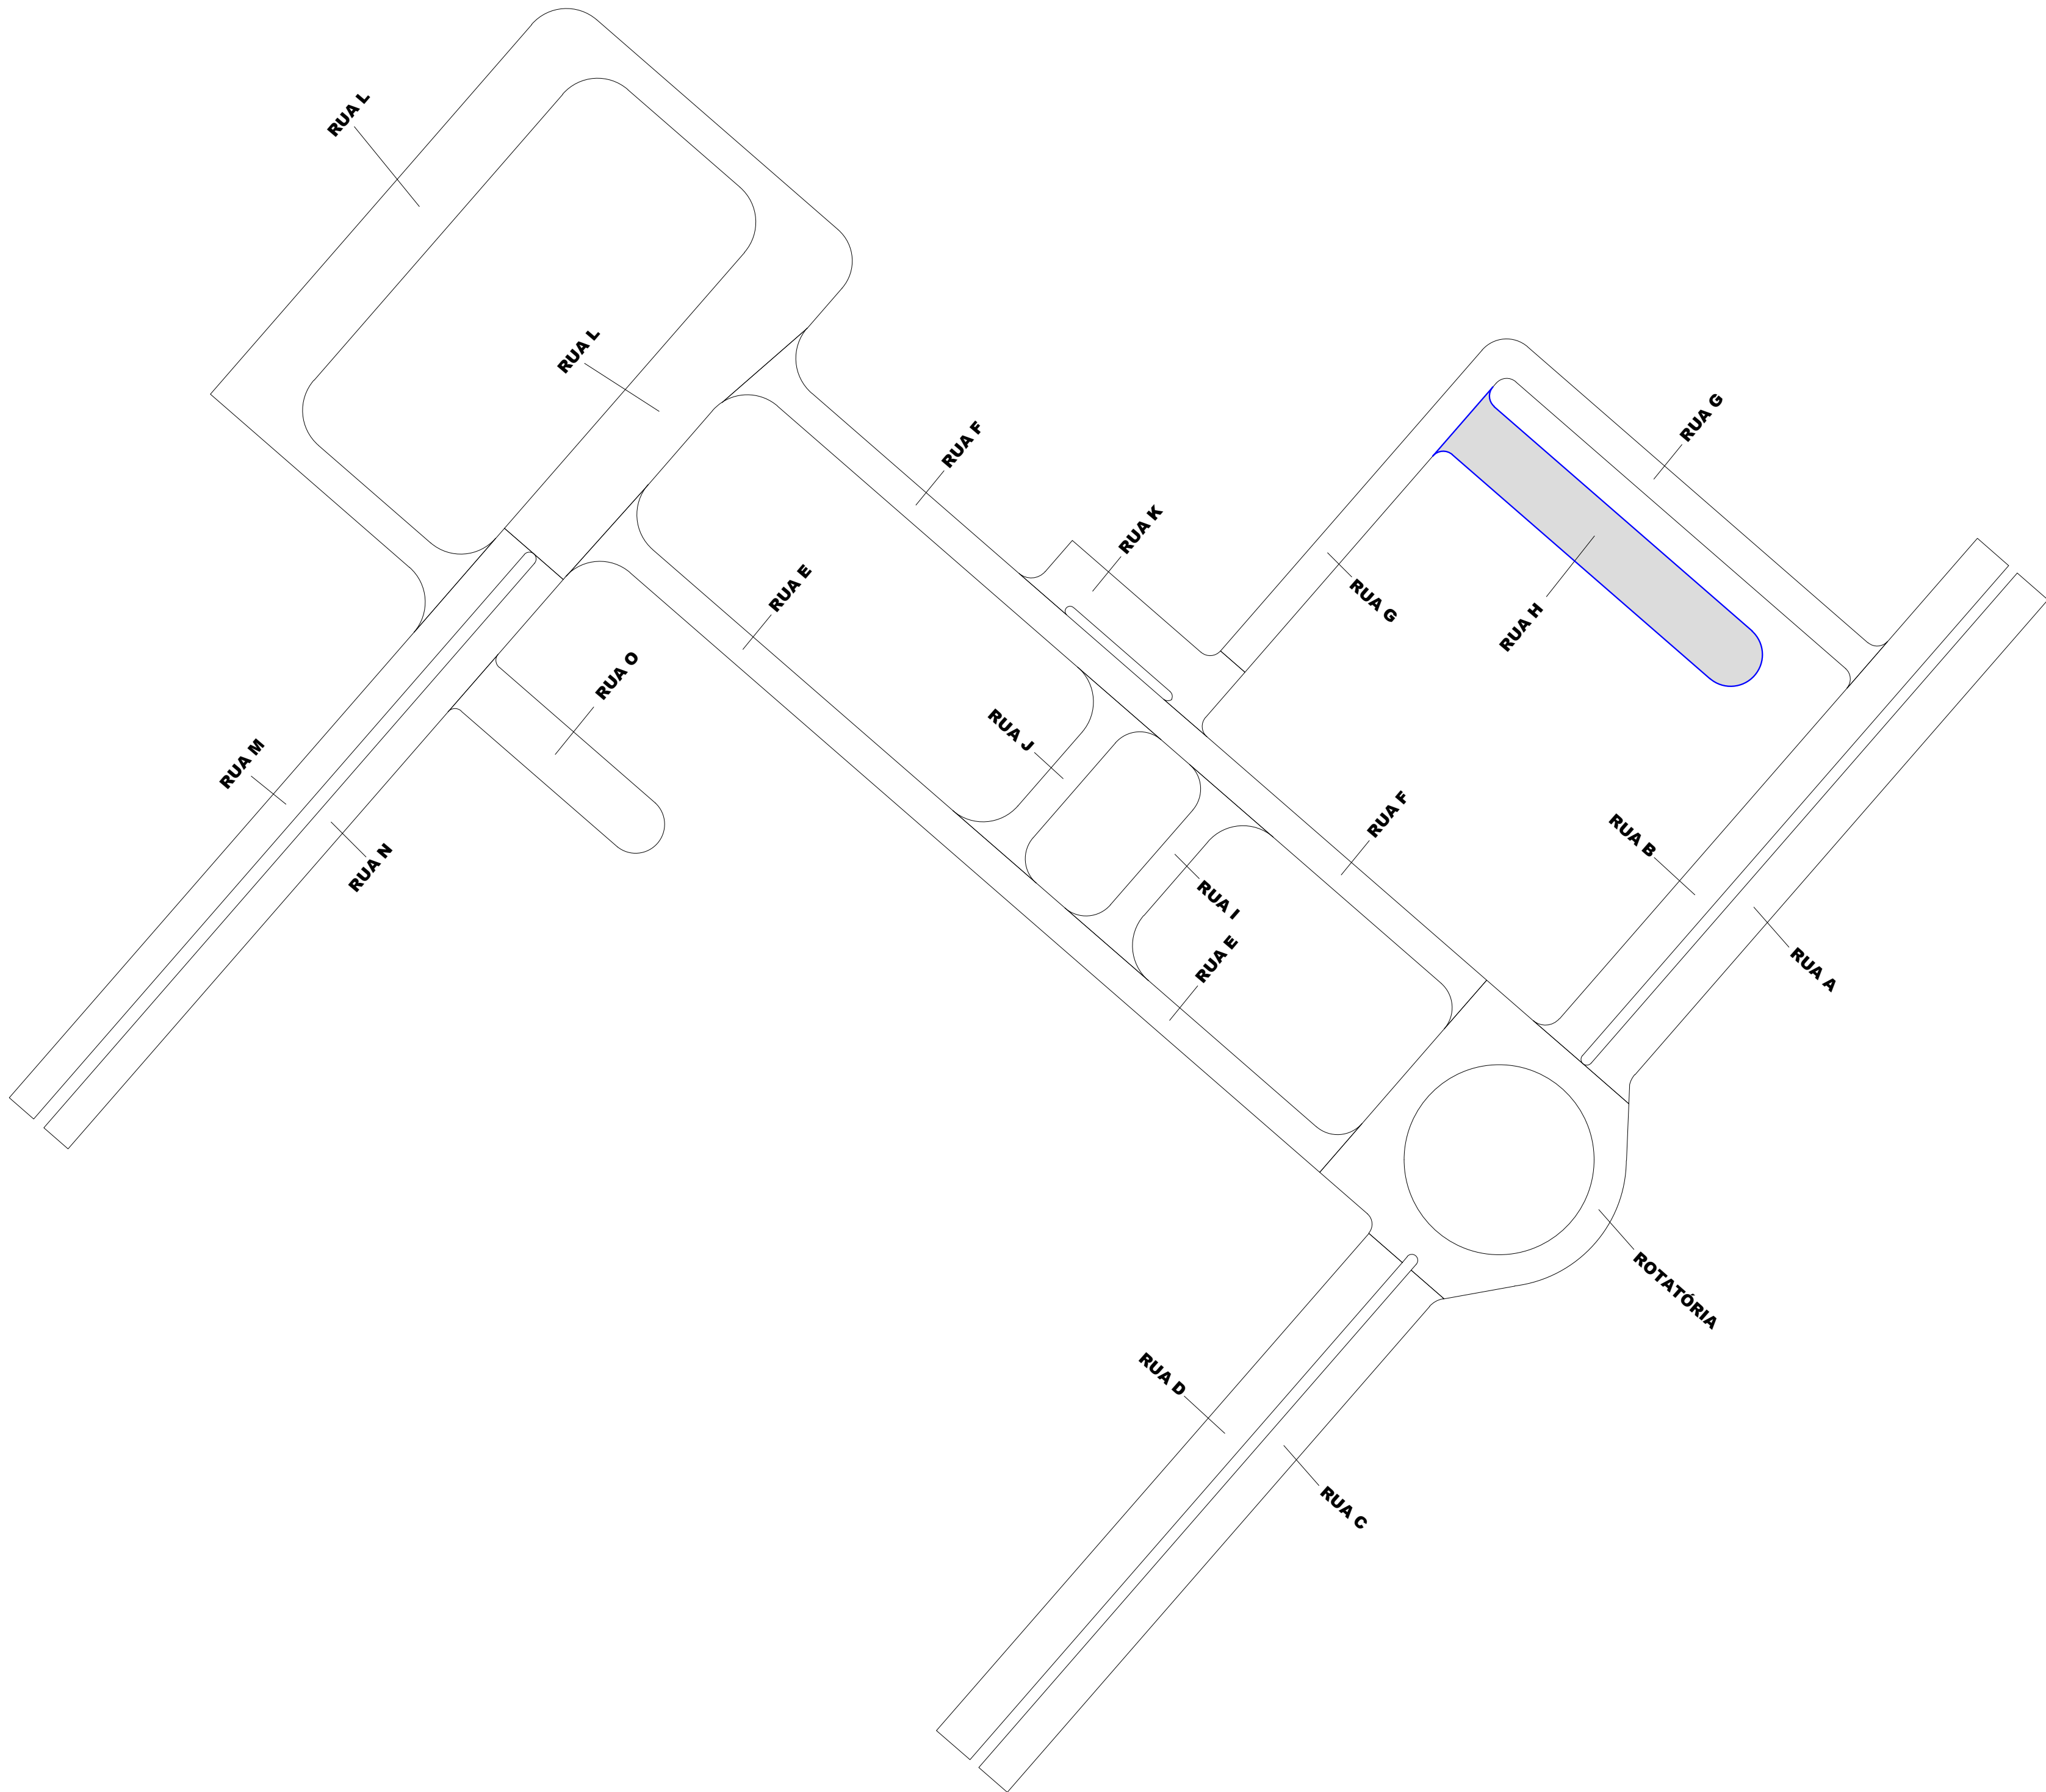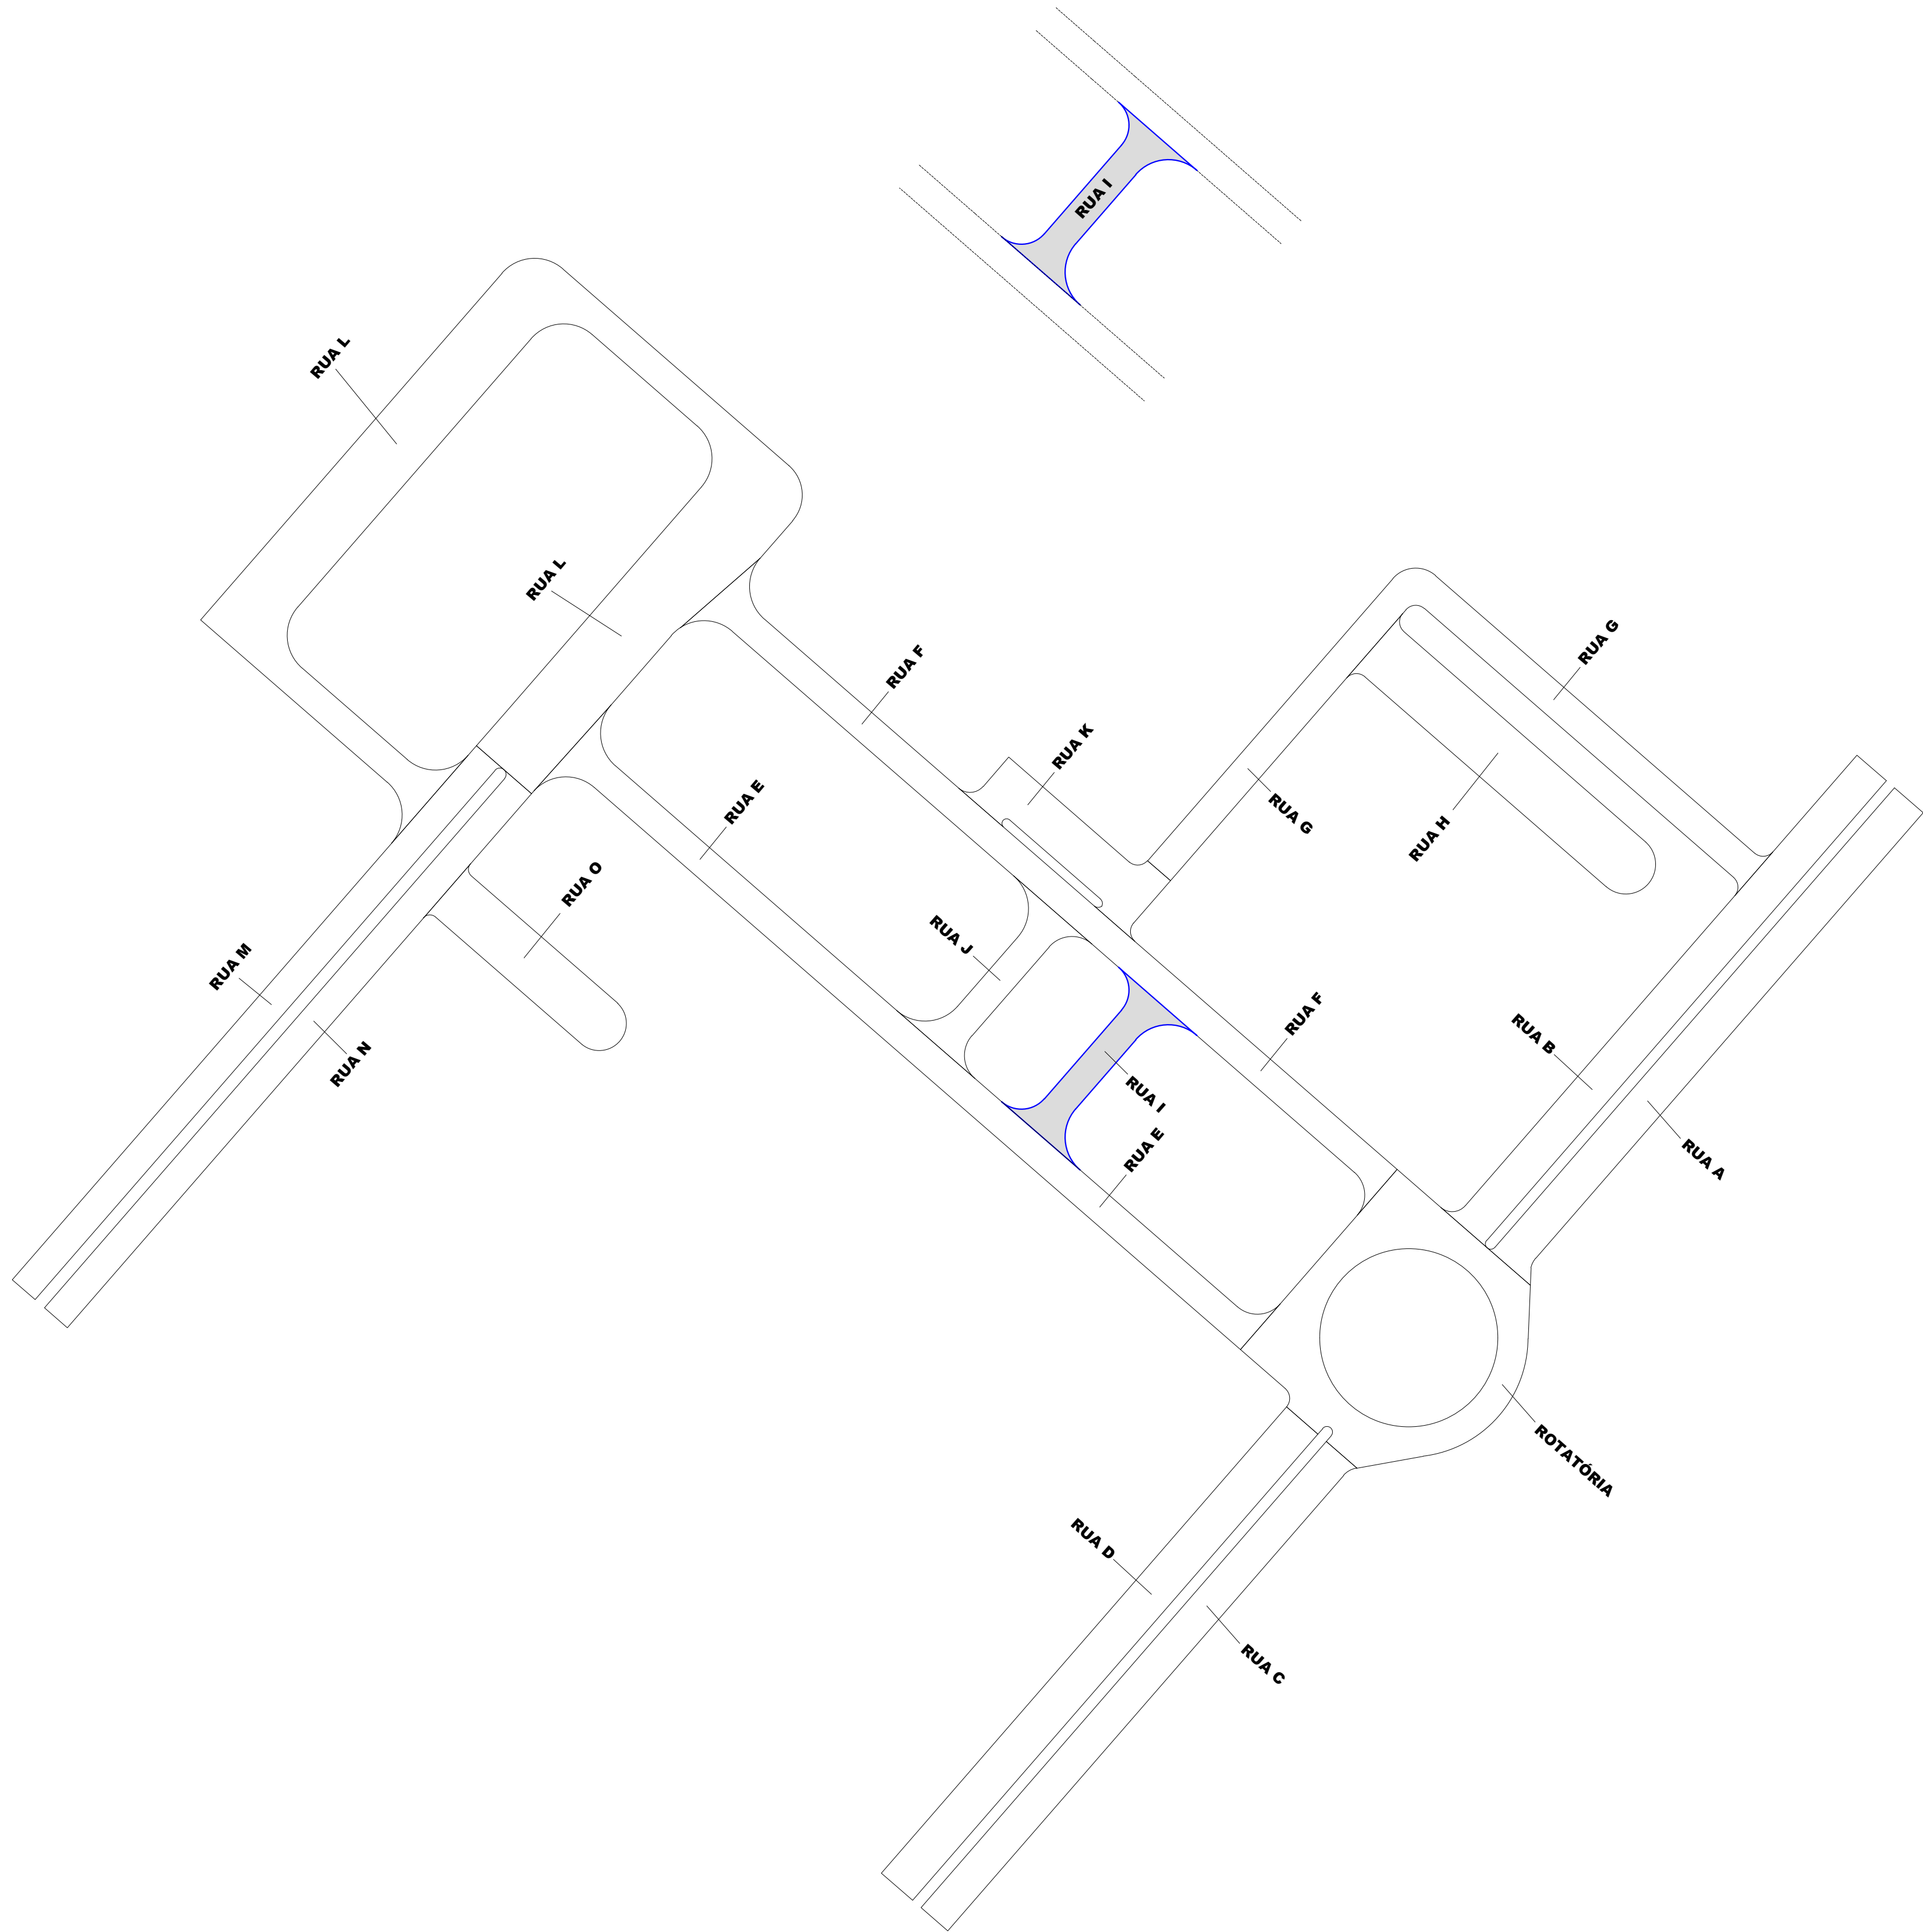

MAPA CHAVE:

IS

2

UNIDADE: UFVJM - CAMPUS UNAÍ

ENDEREÇO: AVENIDA UNIVERSITÁRIA N 1000

TÍTULO: UFVJM - CAMPUS UNAÍ

DISCIPLINA: PAVIMENTAÇÃO

ETAPA: EXECUTIVO

CONTEÚDO: IMPLANTAÇÃO

ARQUIVO: IS_UFVJM_EXE_PAV_01

FOLHA: 07/08

REVISÃO: 01

SEÇÃO TIPO ESCALA 1:100




REVISÕES		
NÚMERO	DESCRIÇÃO	DATA
1	EMISSÃO FINAL	27/06/2024

RESPONSÁVEL TÉCNICO:		UNIDADE: UFVJM - CAMPUS UNAÍ	
JEAN PAULO DA COSTA		TÍTULO: UFVJM - CAMPUS UNAÍ	
CREA PR 211590/3		DISCIPLINA: PAVIMENTAÇÃO	
DATA: 27/06/2024		ETAPA: EXECUTIVO	
ESCALA: 1:1.000		CONTEÚDO: IMPLANTAÇÃO	
		ARQUIVO: IS_UFVJM_EXE_PAV_01	

SEÇÃO	ÁREA (m²)	RR REVESTIMENTO (m²)	KB BASE (m²)	KSB SUB-BASE (m²)
RUA D	1371,28	68,56	233,12	342,82

SEÇÃO	ÁREA (m²)	RR REVESTIMENTO (m²)	KB BASE (m²)	KSB SUB-BASE (m²)
RUA C	1172,60	68,63	199,34	293,16

SEÇÃO	ÁREA (m²)	RR REVESTIMENTO (m²)	KB BASE (m²)	KSB SUB-BASE (m²)
ROTATÓRIA	1498,98	74,95	254,83	374,75
RUA A	1256,90	62,85	213,67	314,23
RUA B	1282,33	64,12	218,00	320,58
RUA C	1172,60	68,63	199,34	293,15
RUA D	1371,28	68,56	233,12	342,82
RUA E	1508,38	75,42	256,42	377,10
RUA F	1493,94	74,70	253,97	373,49
RUA G	1395,14	69,76	237,17	348,79
RUA H	1141,10	57,06	193,99	285,28
RUA I	352,35	17,62	59,90	88,09
RUA J	352,35	17,62	59,90	88,09
RUA K	573,63	28,68	97,52	143,41
RUA L	4329,86	216,49	736,08	1082,47
RUA M	1145,65	57,28	194,76	286,41
RUA N	1145,65	57,28	194,76	286,41
RUA O	652,19	32,61	110,87	163,05
SOMA	20672,33	1033,62	3514,30	5168,08

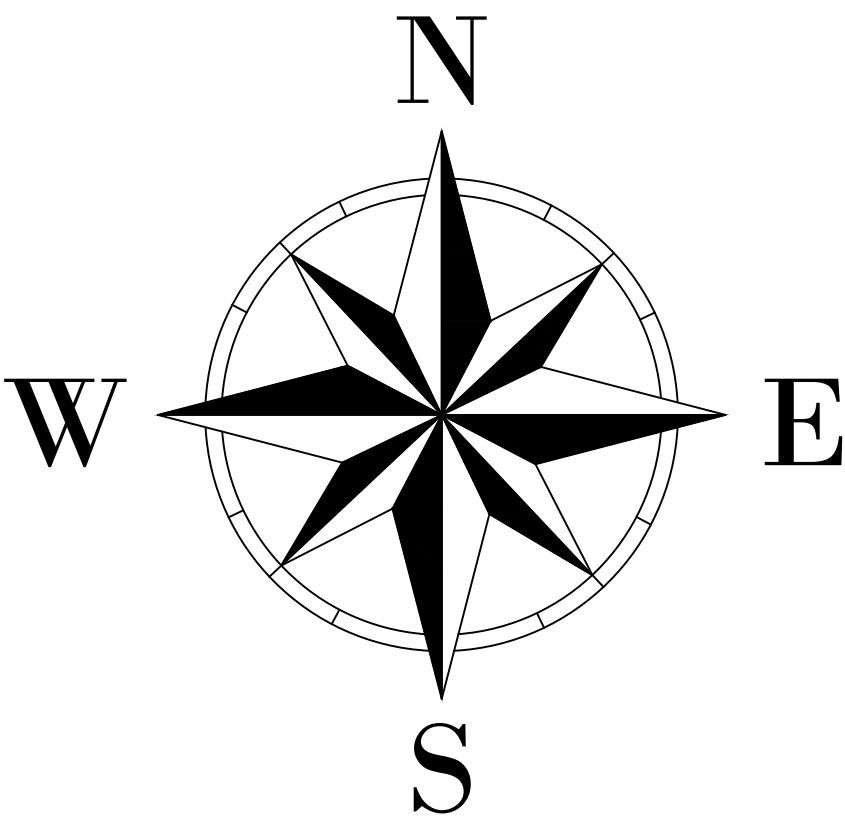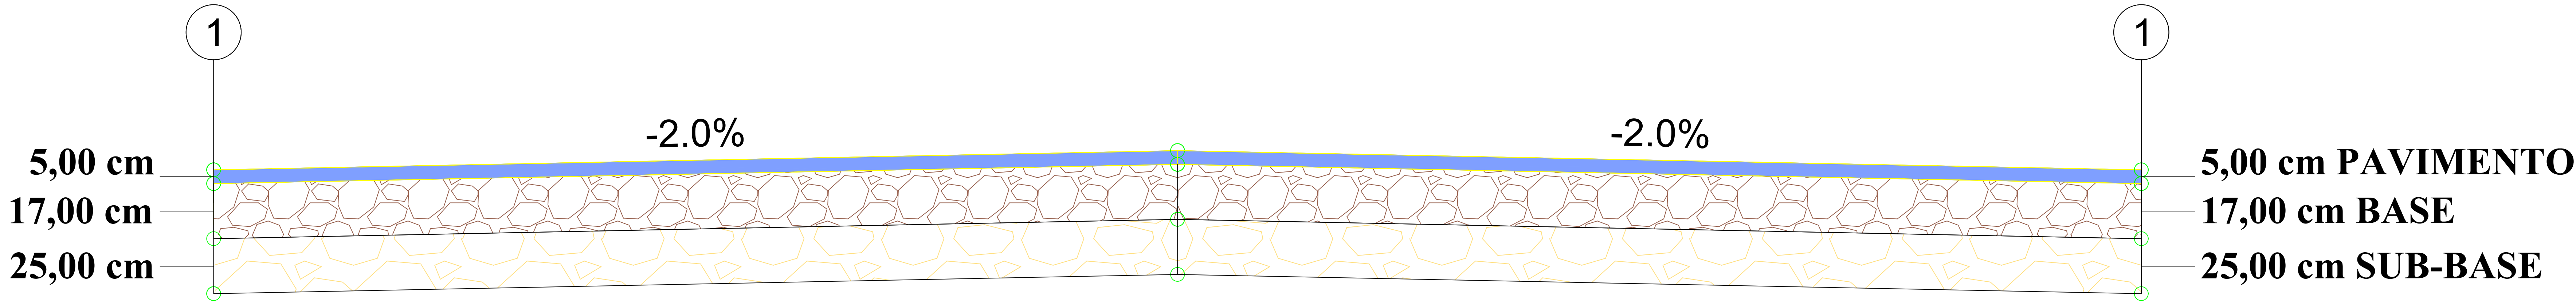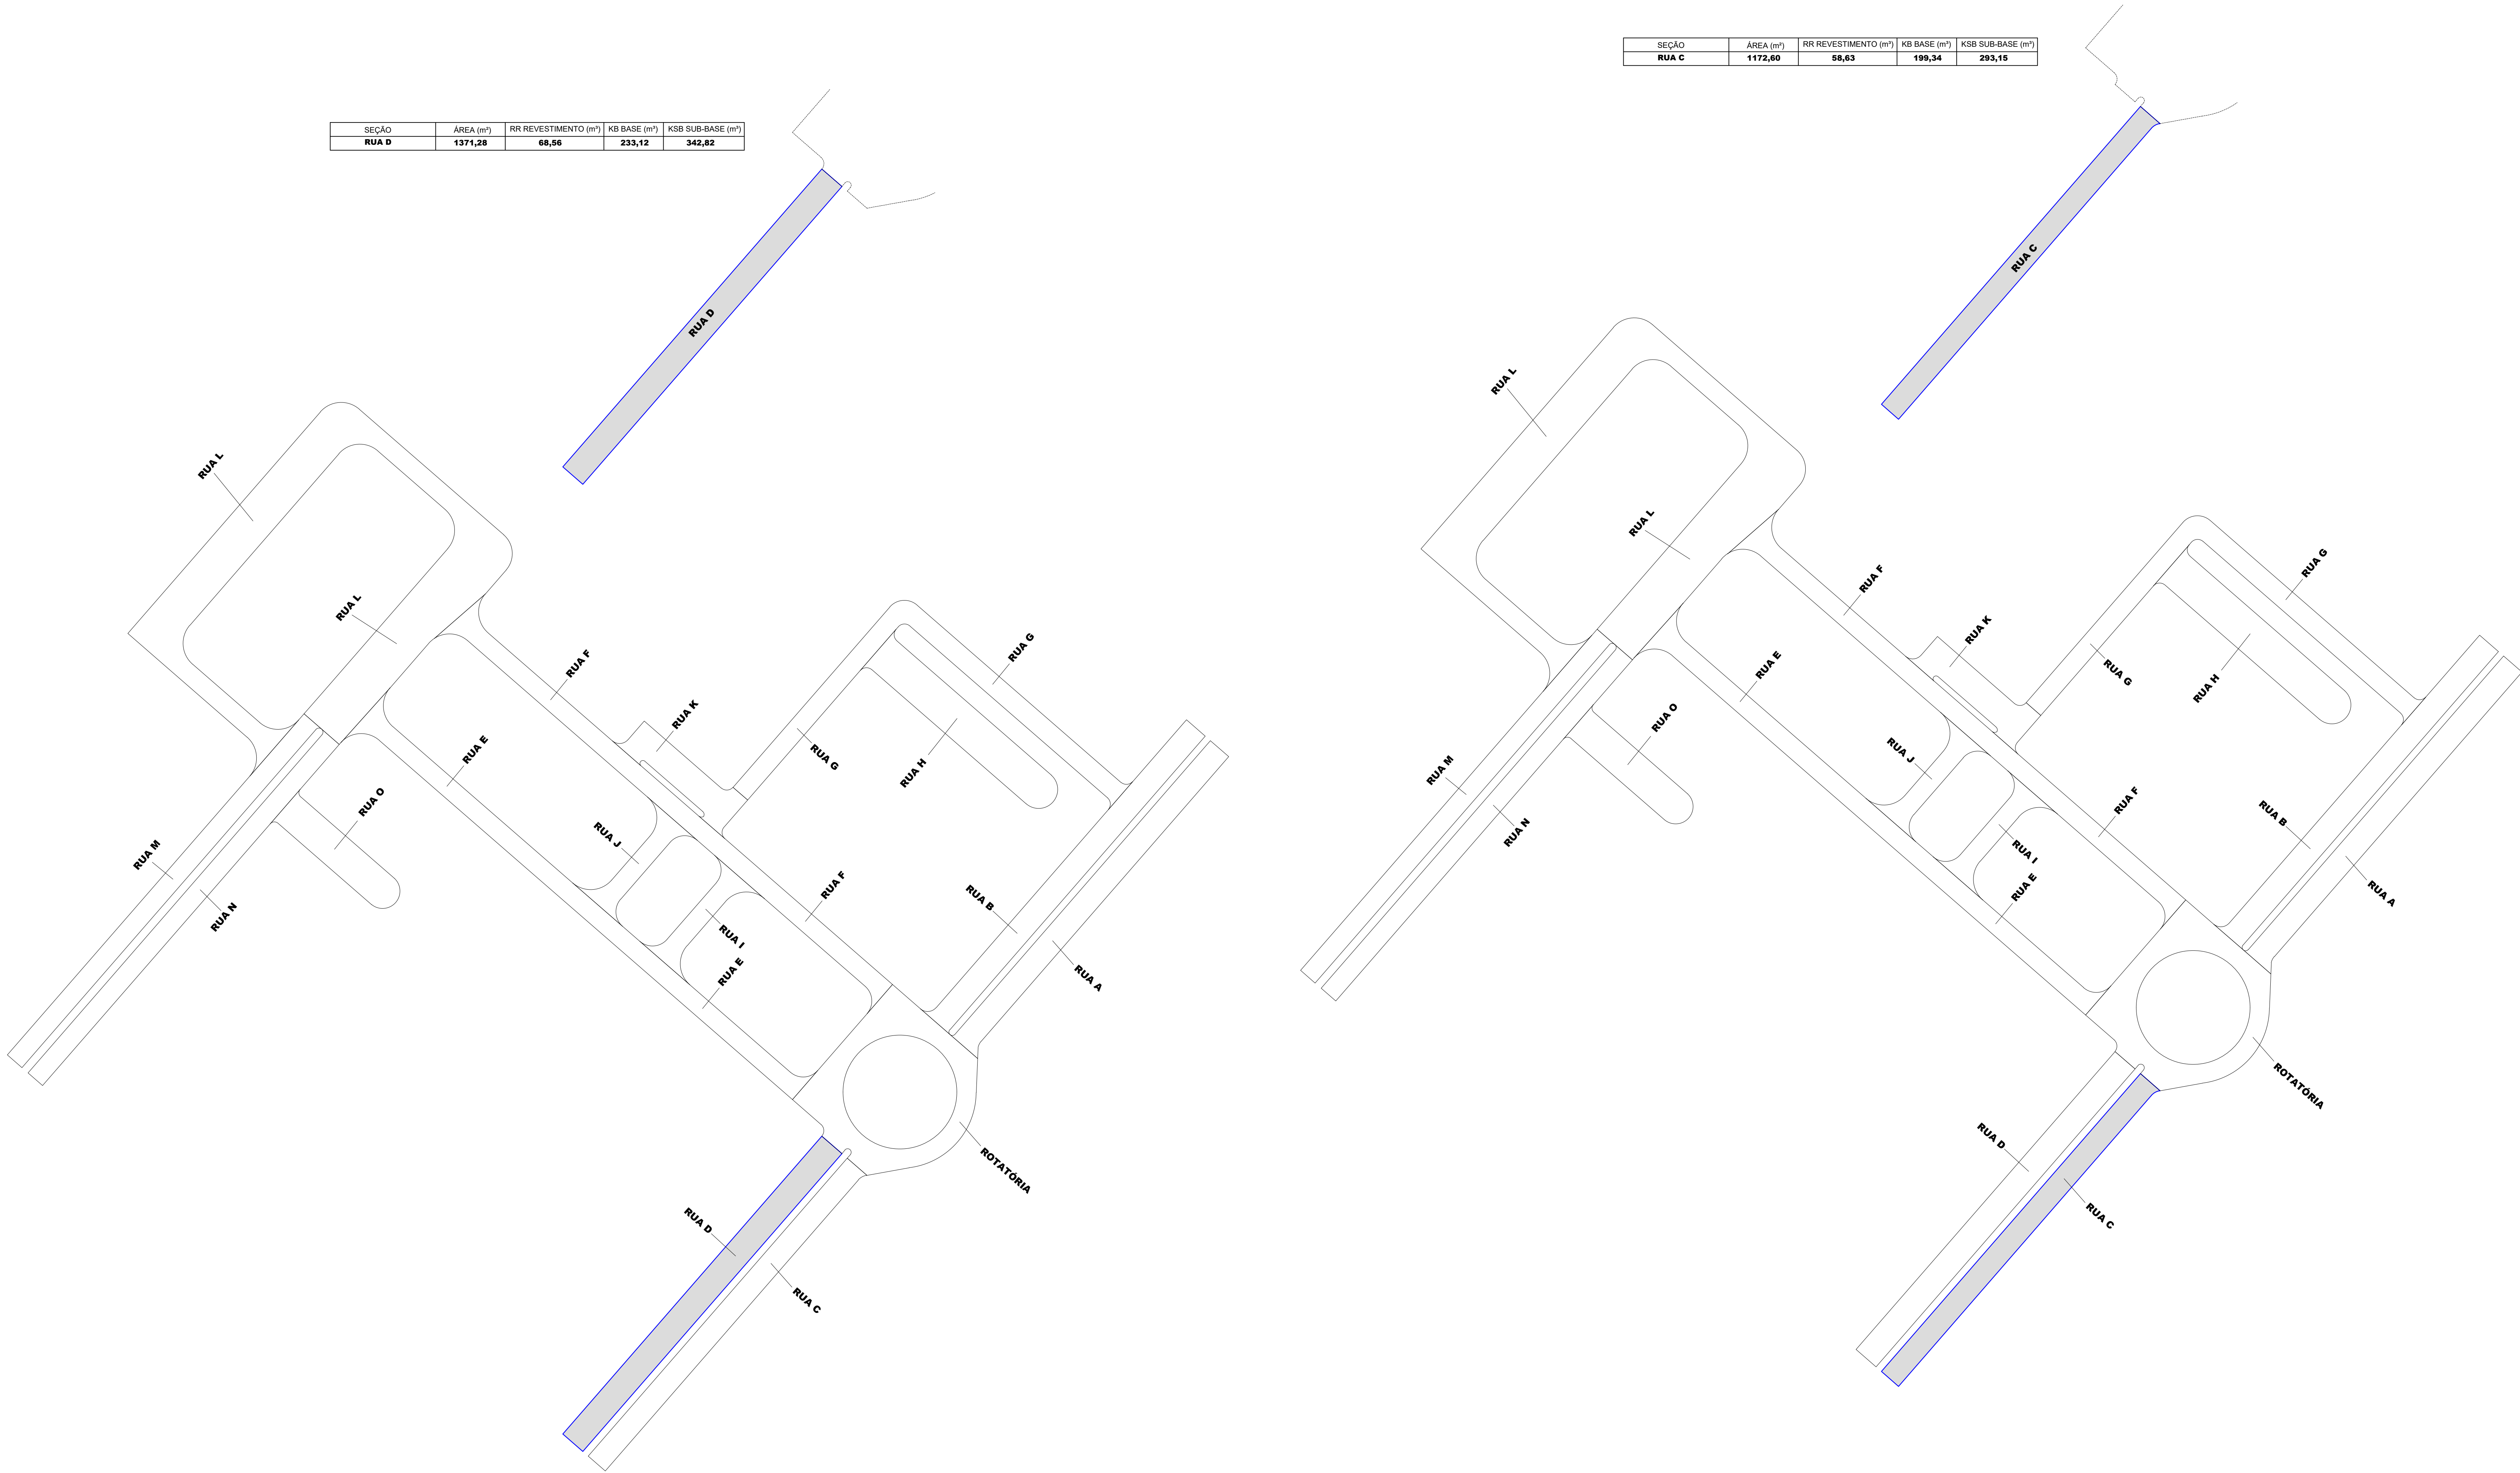

MAPA CHAVE:

IS

2

UNIDADE: UFVJM - CAMPUS UNAÍ

ENDEREÇO: AVENIDA UNIVERSITÁRIA N 1000

TÍTULO: UFVJM - CAMPUS UNAÍ

DISCIPLINA: PAVIMENTAÇÃO

ETAPA: EXECUTIVO

CONTEÚDO: IMPLANTAÇÃO

ARQUIVO: IS_UFVJM_EXE_PAV_01

FOLHA: 08/08

REVISÃO: 01

		UNIDADE: UFVJM - CAMPUS UNAÍ			
		ENDEREÇO: AVENIDA UNIVERSITÁRIA N 1000			
RESPONSÁVEL TÉCNICO:		TÍTULO: UFVJM - CAMPUS UNAÍ		FOLHA:	
JEAN PAULO DA COSTA CREA PR 211590-3		DISCIPLINA: PAVIMENTAÇÃO		08/08	
		ETAPA: EXECUTIVO			
		CONTEÚDO: IMPLANTAÇÃO			
DATA:	ESCALA:	ARQUIVO:		FOLHA:	REVISÃO:
27/06/2024	1:1.000	IS_UFVJM_EXE_PAV_01		IS_UFVJM_EXE_PAV_08-08	01

SEÇÃO TIPO ESCALA 1:100