
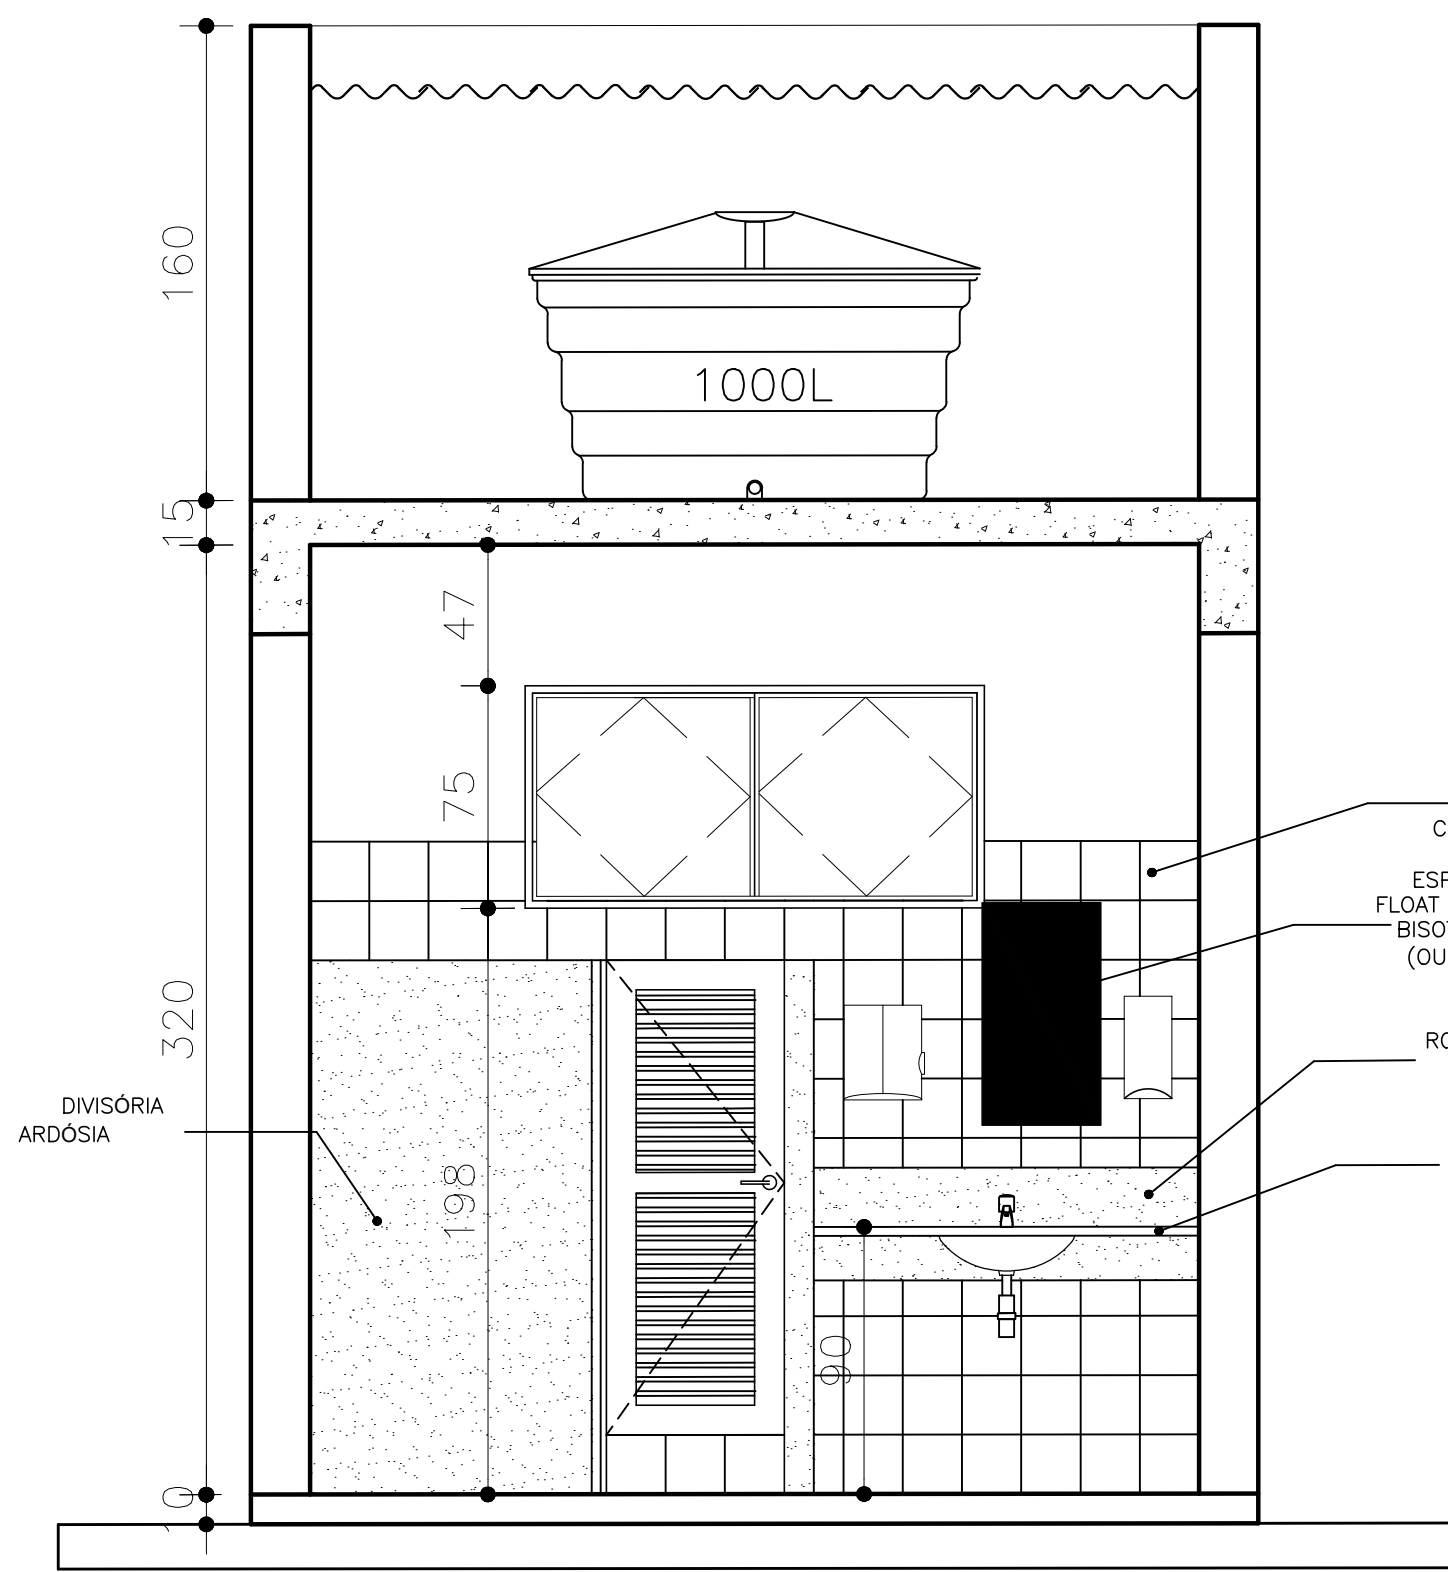
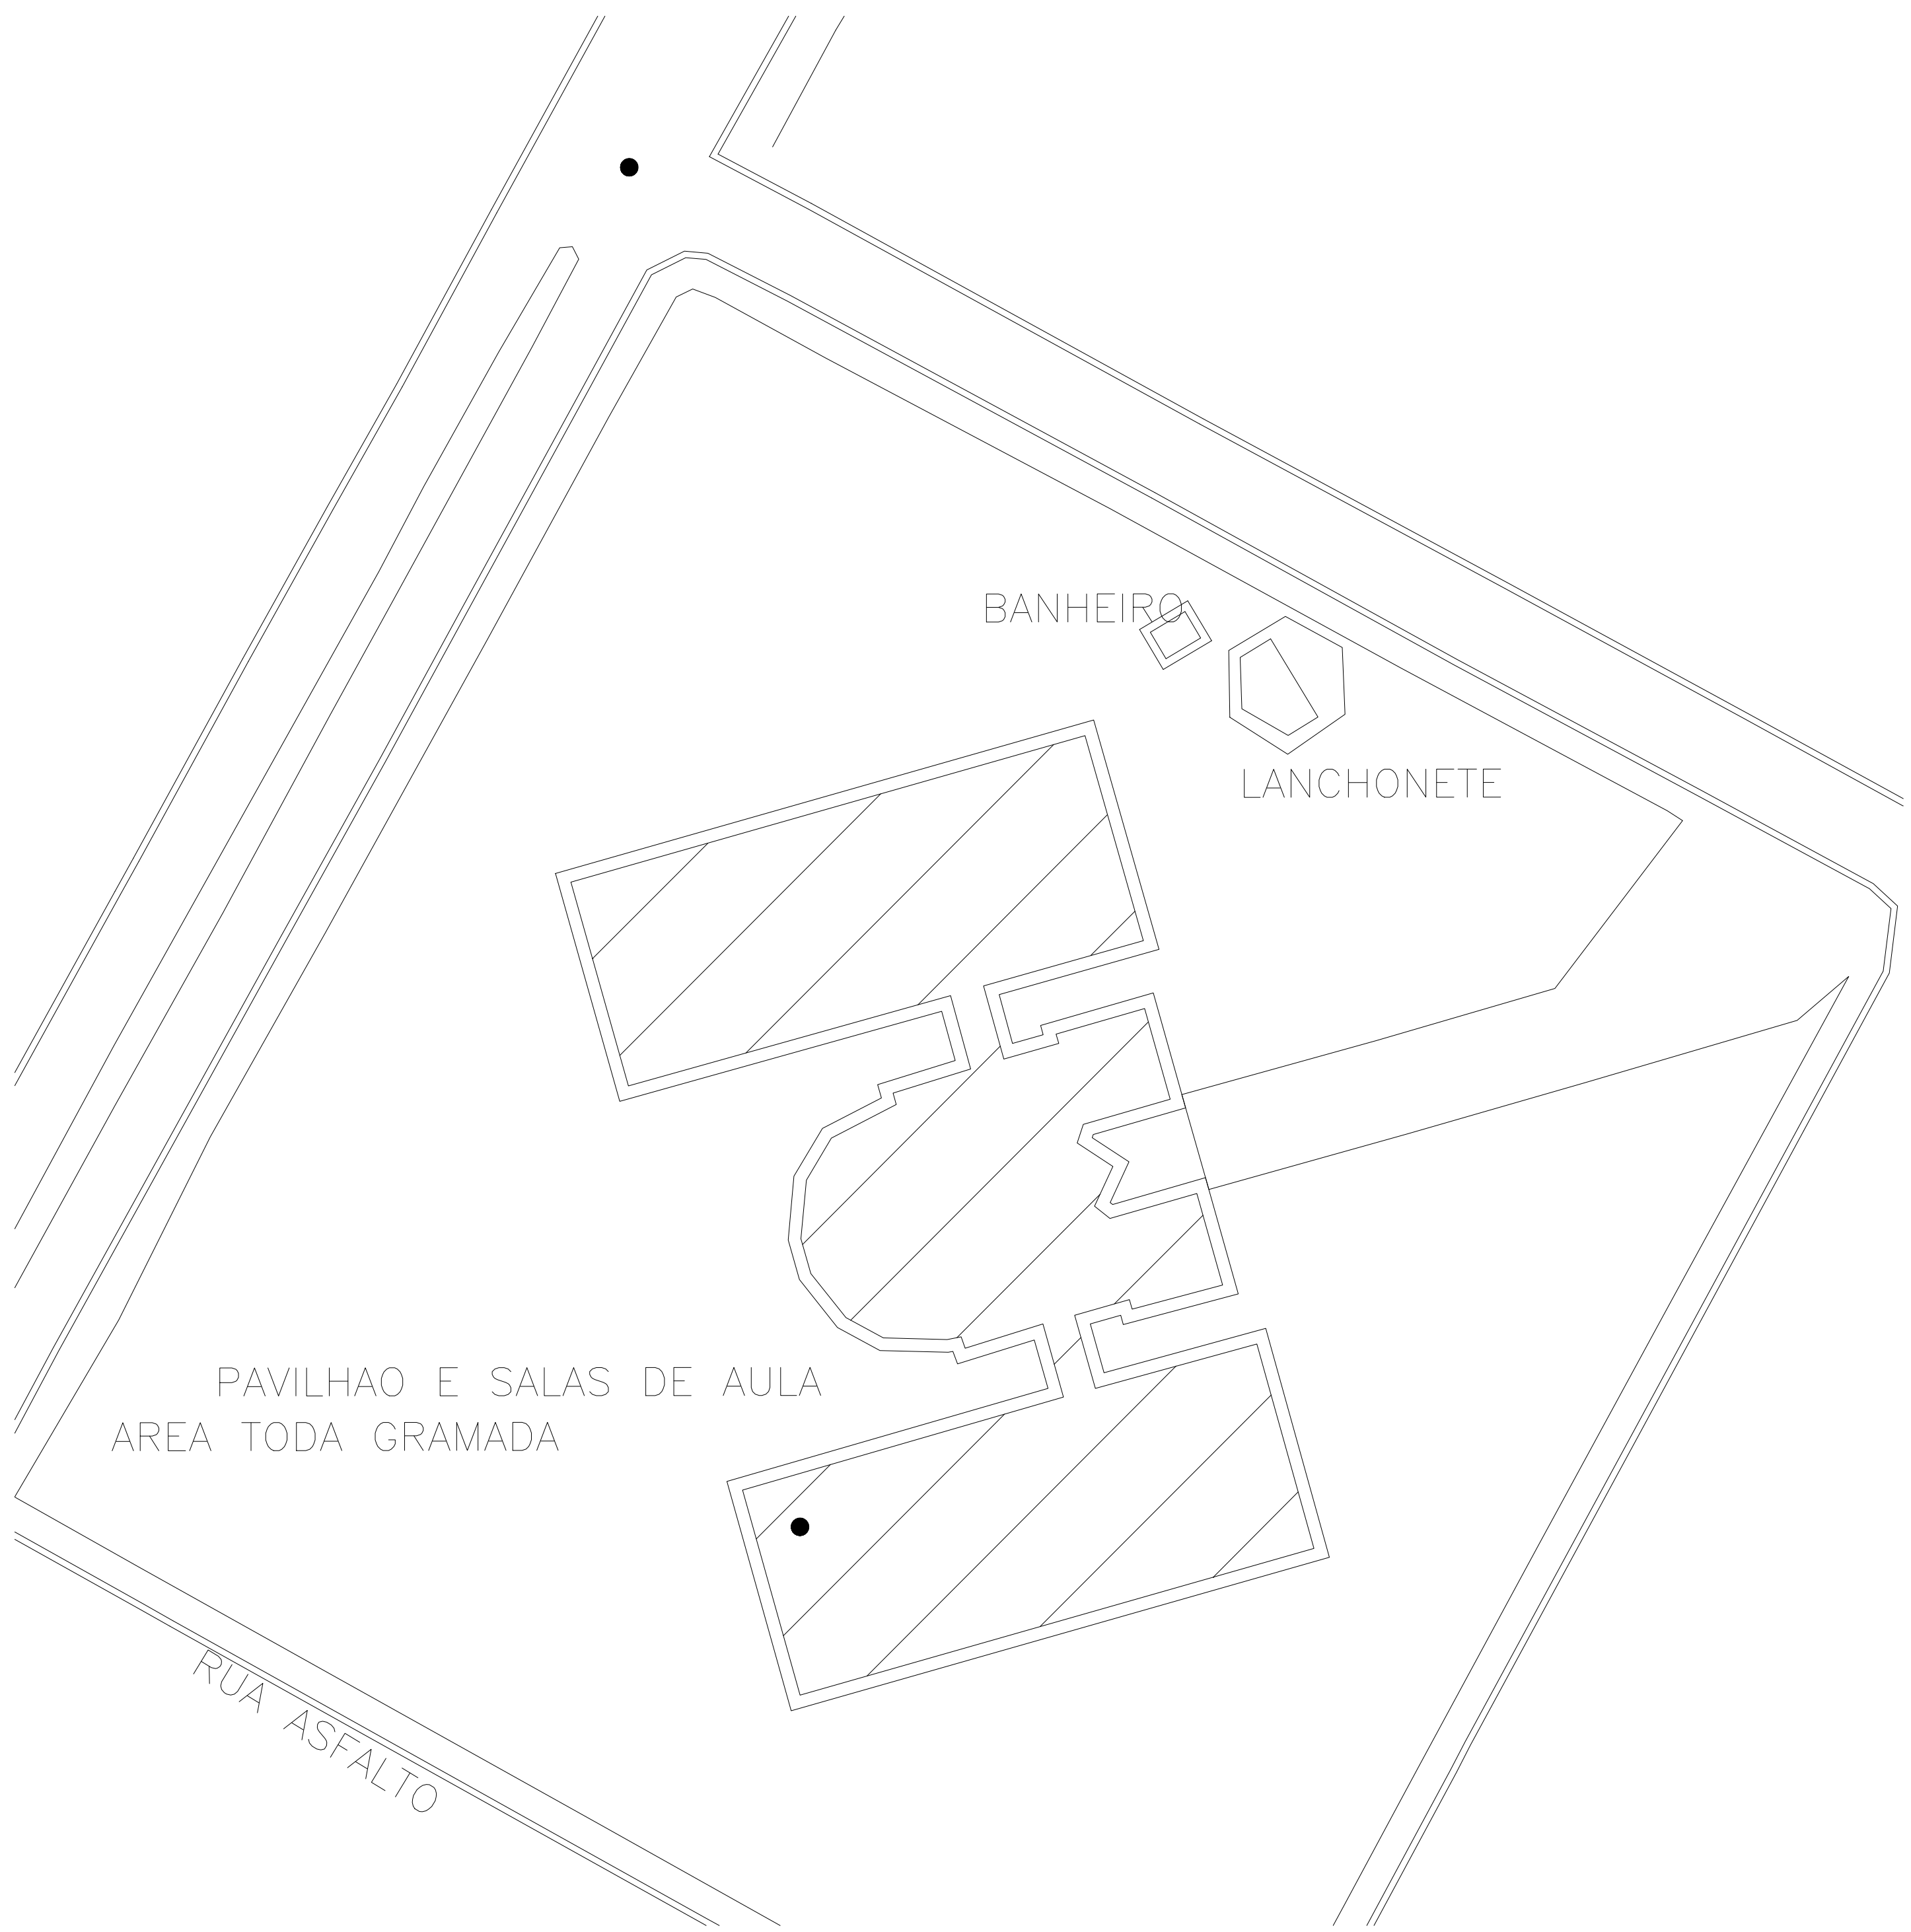



TABELA GERAL EQUIPÁDIAS			QUANTIDADE
DESCRIÇÃO	MODAL	TIPO	INVENTÁRIO
PORTAS	POU	ASBR / MADEIRA	01
	F02	ENCAR. / PORTADA	01
JANELA	J01	DAVC / VEN. / ALUMINIO	15
	30x150x120		

[illegible]

01 - NAS PAREDES SERÃO COLOCADOS RODAPÉS DE ARDOSA POLIDA COM 10cm DE ALTURA E 2cm DE ESPESURA;
02 - TODOS AS ESQUINAS SERÃO PINTORIS (R=1,20m) DE ARDOSA POLIDA, E=2 cm, NAS DIVISÕES DO VÃO E NA ESPERSSURA DA PAREDE, COM INCLINAÇÃO DE 1,5cm PARA CADA LADO;
03 - TODAS AS PORTAS TERÃO SOLTEIRA DE ARDOSA POLIDA, E= 2 cm, NA DIVISÃO DO VÃO DA PORTA E NA ESPERSSURA DA PAREDE.

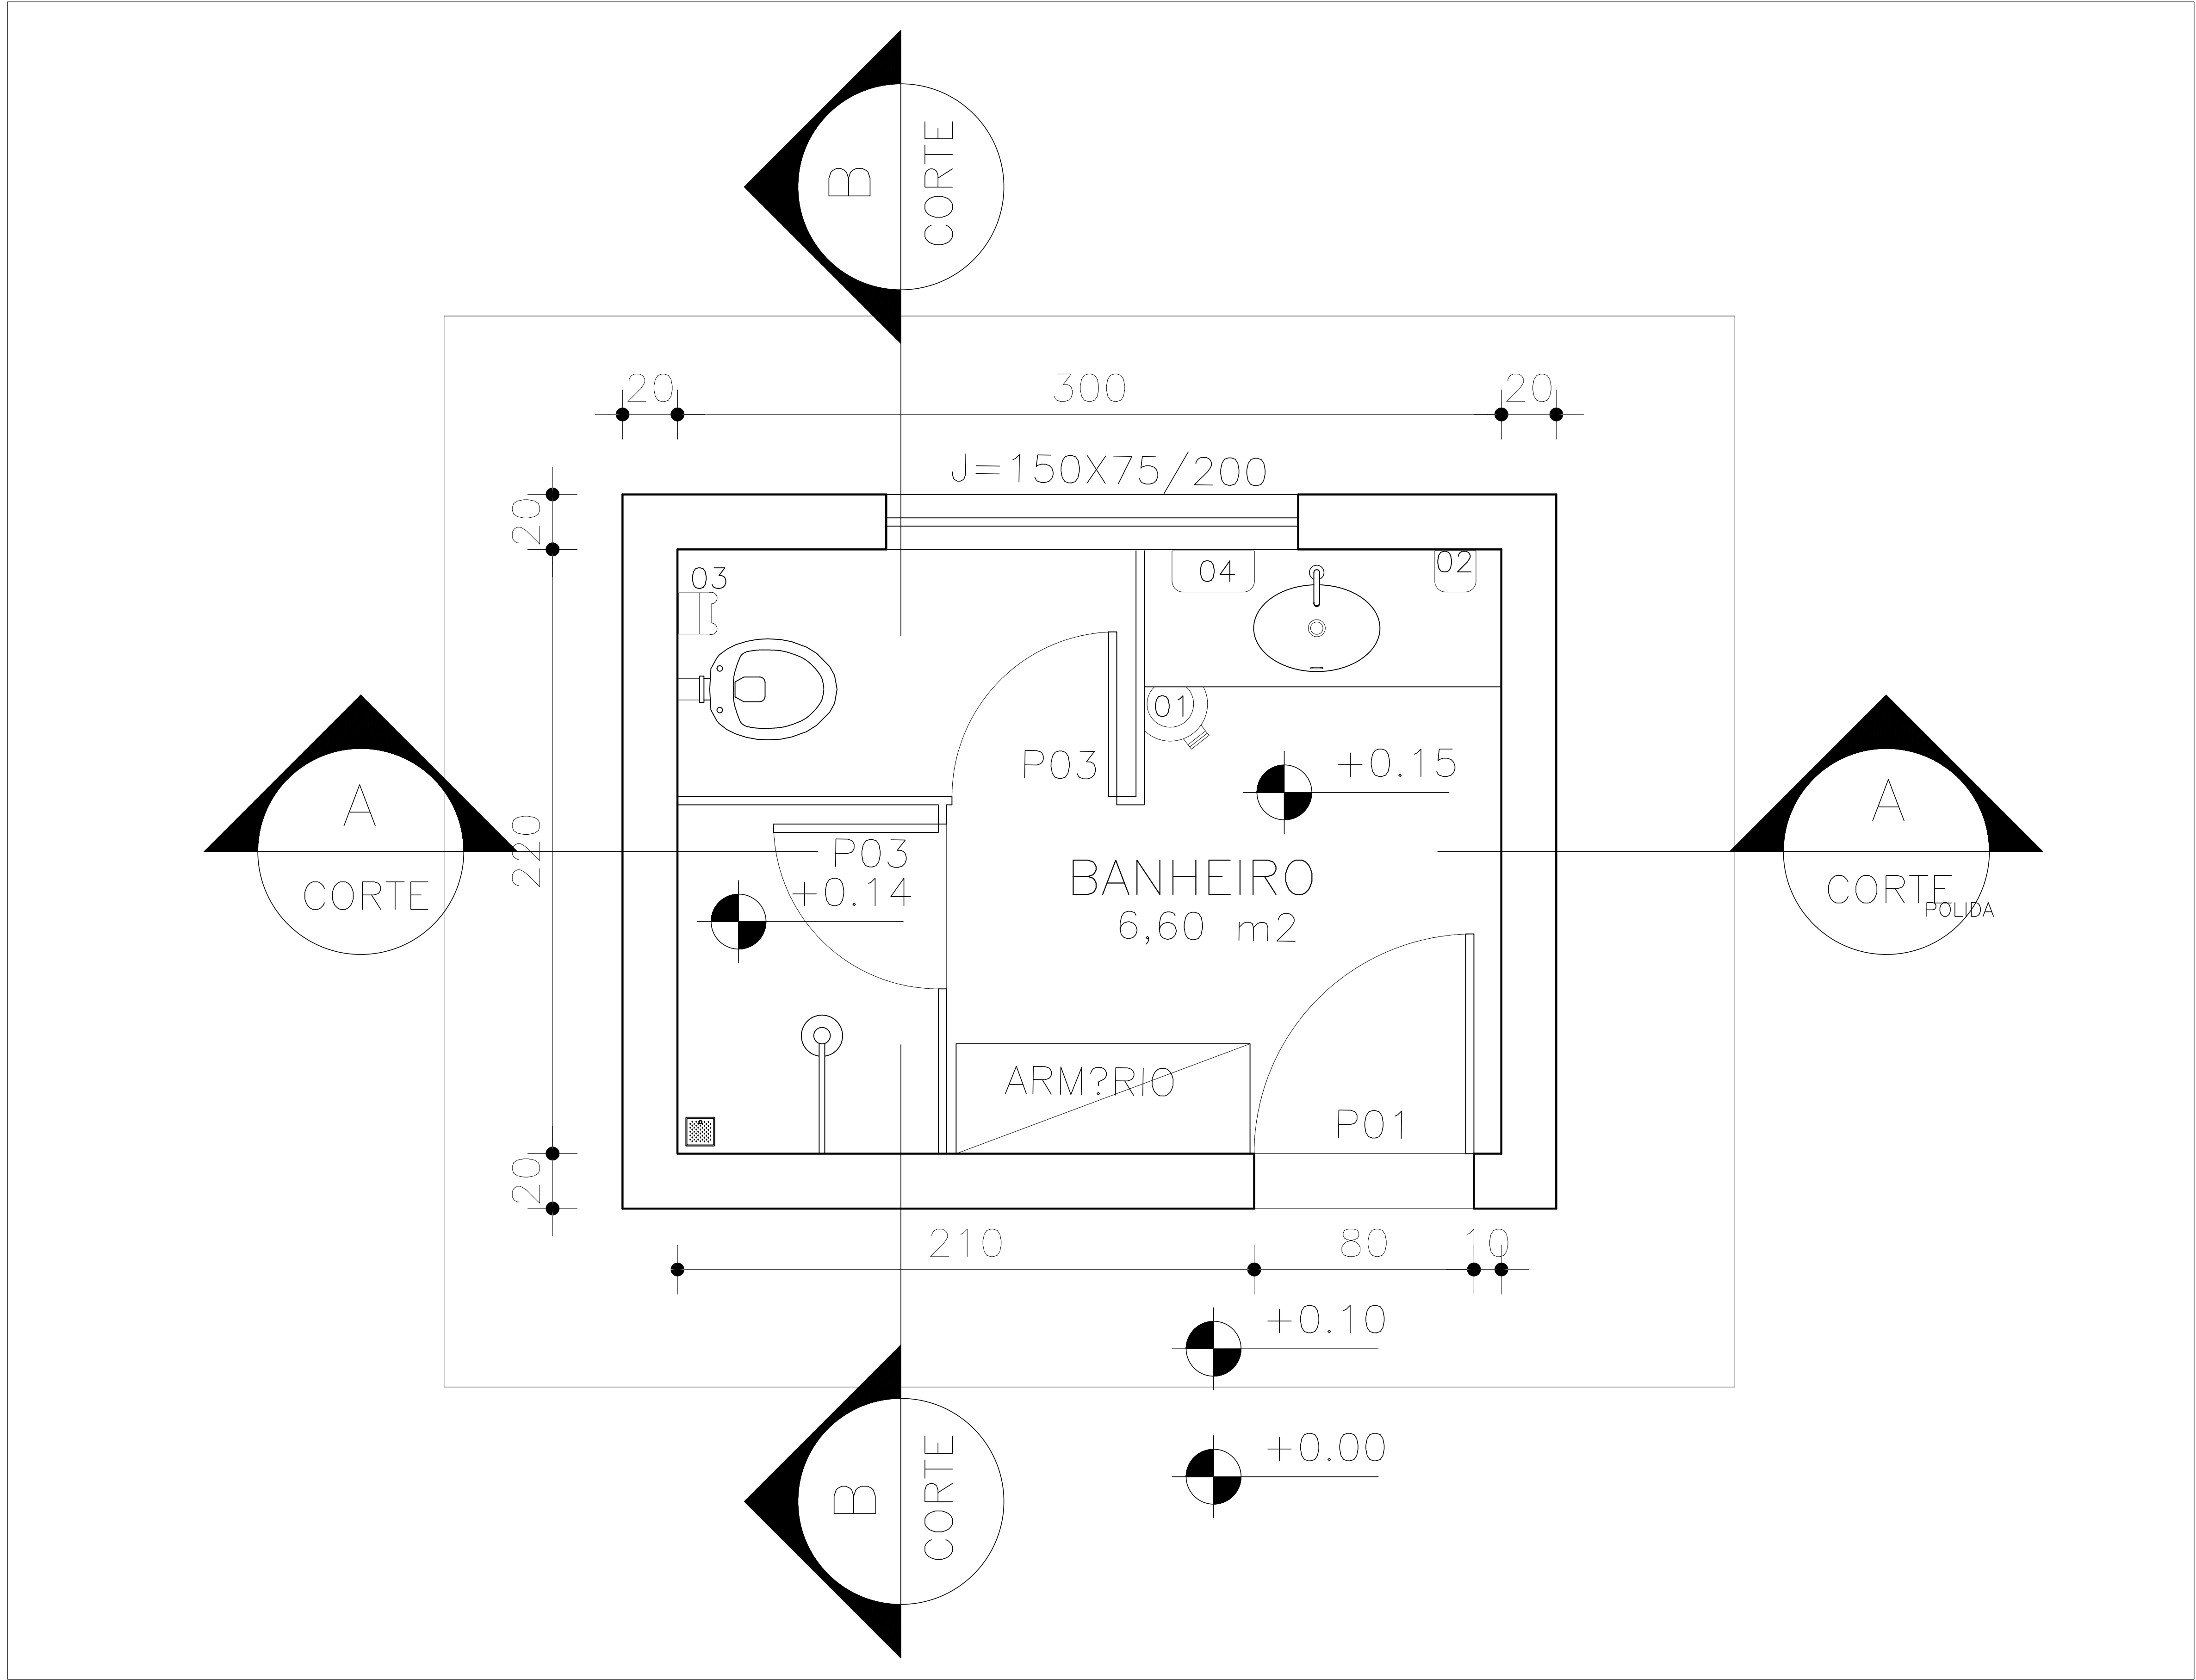

CORTE AA
ESC. 1:50

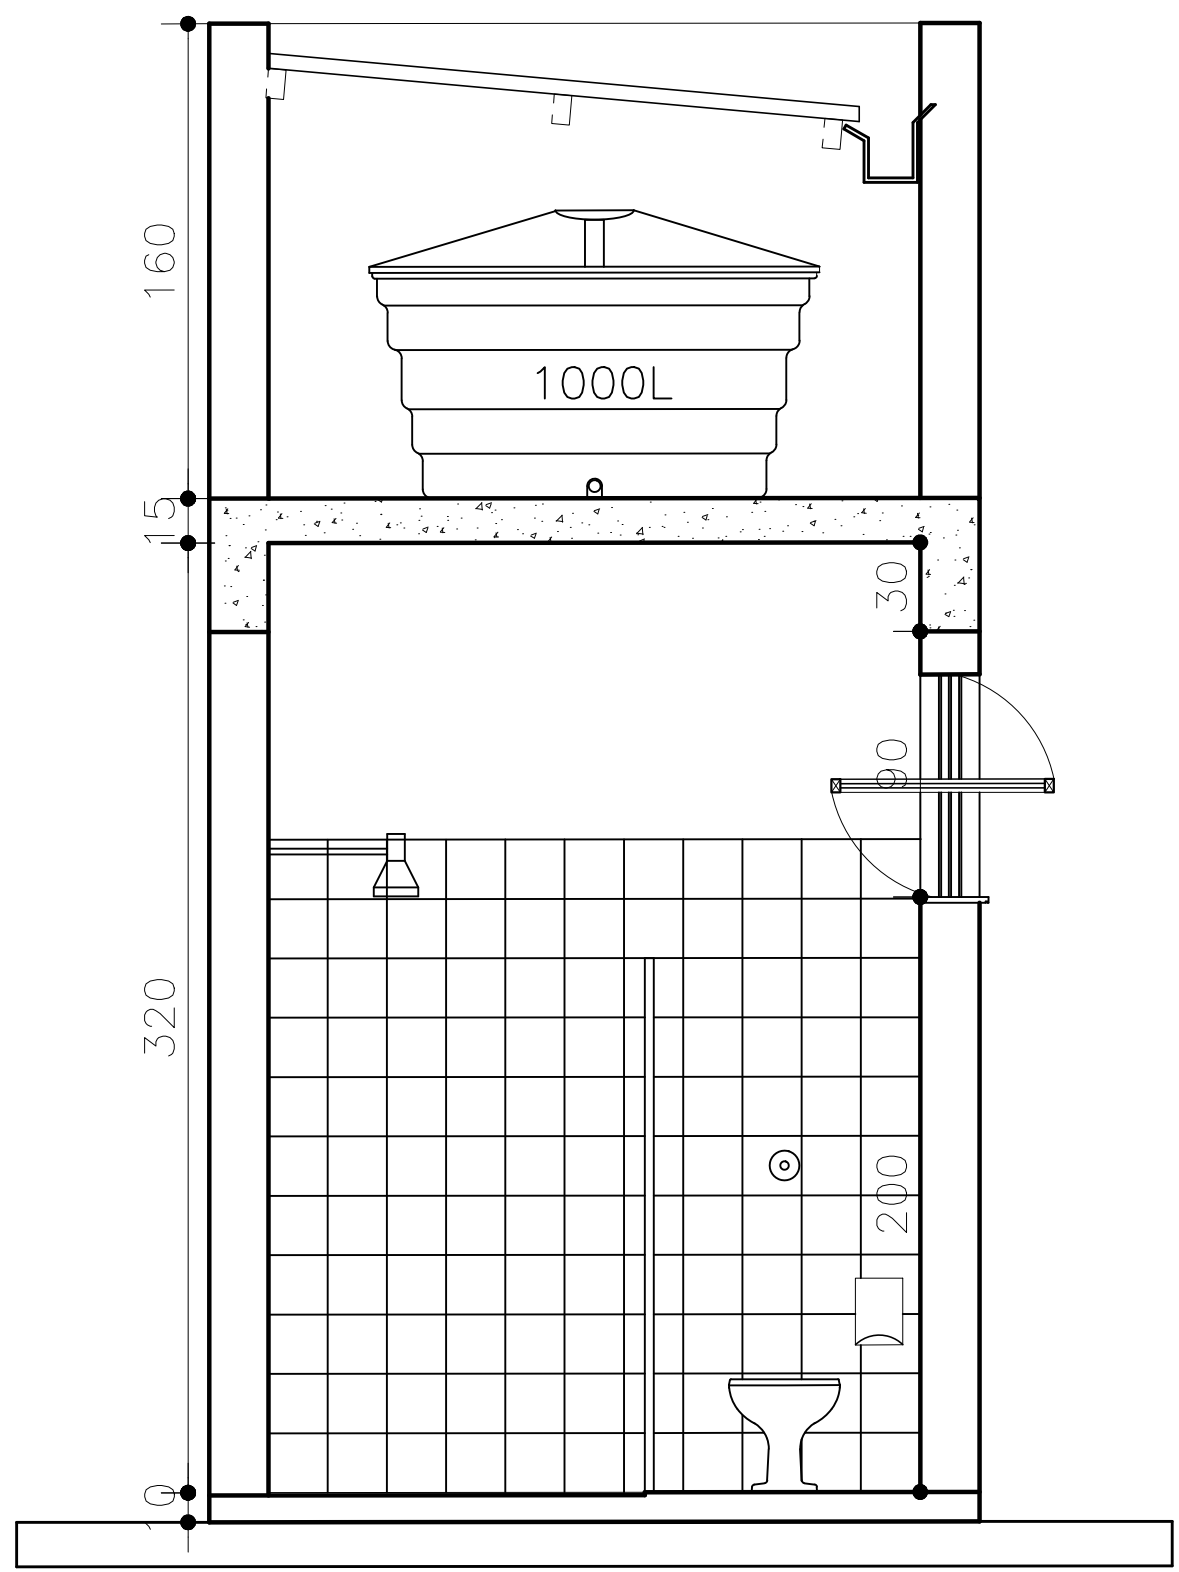

CORTE BB
ESC. 1:50

- LEGENDA
- 01 - LIXEIRA COM PL?STICA COM PEDAL 13,5L
 - 02 - DISPENSER SABONETE L?QUIDO
 - 03 - SUPORTE PAPEL HIGI?NICO
 - 04 - SUPORTE PAPEL TOALHA

LANCHONETE			
CLIENTE: UNIVERSIDADE FEDERAL DOS VALES DO JEQUITINHONHA E MUCURI			
ENDEREÇO: DIAMANTINA-MG		ÁREA TOTAL: 8.25m2	
JOSIMAR DANTAS BOTELHO josimar.dantas@ufvjm.edu.com		ESCALA: 1:50	FORMATO: A2
		DATA: 10/2021	FOLHA: 01/01