

TABELA GERAL REVESTIMENTOS

PISOS	PISOS	
	1	2
1	CIMENTADO ÁSPERO	
2	CERÂMICA 30x30cm ANTIDERRAPANTE	

PAREDES	PAREDES	
	1	2
1	PINTURA TINTA ACRÍLICA FOSCA COR: PALHA	
2	PINTURA TINTA ACRÍLICA FOSCA COR: AMARELO CROMO	
3	PINTURA TINTA ACRÍLICA FOSCA COR: TERRA VERMELHA	
4	BARRADO CERÂMICO H=1,80cm REF.: ELIANE / LINHA: BETON WHITE 30x60cm COR: BRANCO FILETE H=5cm ARDÓSIA POLIDA ACABAMENTO ABALUADO ACIMA PINTURA TINTA ACRÍLICA COR: PÊSSEGO (I.S. FEM.) COR: VERDE ANGRA (I.S. MASC.)	

TETO	TETO	
	1	2
1	PINTURA TINTA ACRÍLICA COR: BRANCO	
2	FORRO PVC BRANCO	

TABELA GERAL ESQUADRIAS

DESCRIÇÃO	MEDIDA	TIPO	QUANTIDADE		
			1º PAVTO	2º PAVTO	
PORTA	PO1	80x210	ABRIR / MADEIRA	02	—
	PO2	80x210	ABRIR / PNE / MADEIRA	02	—
	PO3	80x210	ABRIR / PNE / MADEIRA	01	14
	PO4	60x210	ABRIR / PNE / ALUMÍNIO	06	02
	PO5	2x(80x210)	ABRIR / PNE / MADEIRA	—	01
ESQ.	ESQ.01	100-138-100/100	VIDRO FIXO/ ABRIR (CAIXA)	01	—
	VF	80 x 50 / 250cm	VIDRO FIXO	—	12
JANELA	JO1	350 x 150 / 150cm	CORRER / VEN. / ALUMÍNIO	02	—
	JO2	80 x 150 / 150cm	BASCULANTE/VEN./ALUMÍNIO	24	06
	JO3	120 x 100 / 200cm	BASCULANTE/VEN./ALUMÍNIO	06	06
	JO4	80 x 150 / 150cm	VIDRO FIXO	—	08
	GO1	50 x 80 / 150cm	GUICHÊ	—	01
	GO2	60 x 80 / 150cm	GUICHÊ	—	01
VEN.	VNO1	80 x 50 / 250cm	VEN. / ALUMÍNIO	—	25
	VNO2	150 x 50 / 250cm	BASCULANTE/VEN./ALUMÍNIO	04	04

- LEGENDA LAYOUT LANÇONETE**
- 01 - FREEZER VERTICAL
 - 02 - SUQUEIRA
 - 03 - LIQUIDIFICADOR
 - 04 - CAFETEIRA
 - 05 - SANDUÍCHEIRA
 - 06 - REFRESQUEIRA
 - 07 - FORNO ELÉTRICO
 - 08 - CAFETEIRA
 - 09 - ESTUFA QUENTE 50x40cm
 - 10 - ESTUFA QUENTE 70x40cm
 - 11 - ESTUFA FRIOS
 - 12 - FREEZER VERTICAL
 - 13 - LAVABO DE HIGIENIZAÇÃO
 - 14 - SUPORTE PARA FRIOS
- BO1 - BANCADA EM ARDÓSIA 270x60x90
BO2 - BANCADA EM ARDÓSIA 120x70x90
BO3 - BANCADA EM ARDÓSIA 80x90x105
BO4 - BANCADA EM ARDÓSIA 120x40x80

PLANTA 1º PAVIMENTO
 ESC. 1:75
 ÁREA = 554,62m²
 ÁREA TOTAL = 842,41m²

Nº:	DATA:	RESPONSÁVEL:	DESCRIÇÃO DA REVISÃO:
FASE: PROJETO ARQUITETÔNICO EXECUTIVO			
OBSERVAÇÕES: CONFERIR MEDIDAS NA OBRA			
PRÉDIO PRAÇA DE SERVIÇOS			
CAMPUS JK / DIAMANTINA			
RODOVIA MG 367, KM 583, Nº 5000 - ALTO DA JACUBA - DIAMANTINA/MG			
PROPRIETÁRIO: UNIVERSIDADE FEDERAL DOS VALES DO JEQUITINHONHA E MUCURI		CNPJ: 16.888.315/0001-57	
TÍTULO: PLANTA 1º PAVIMENTO			
PROJETO ARQUITETÔNICO BÁSICO: CLÁUDIO DE MELO ROCHA CREA 66.437/D - MG			
PROJETO ARQUITETÔNICO EXECUTIVO: SEBASTIÃO DE OLIVEIRA LOPES CREA 8474 - MG			
VERSÃO: VERSAO 1	DATA: 23.08.2010	AUTOCAD:	FOLHA: 02/12
ARQUIVO: 2007 UFVJM_DTA_SERVIÇOS_ARQEX_VO1 F02-05_RO7			

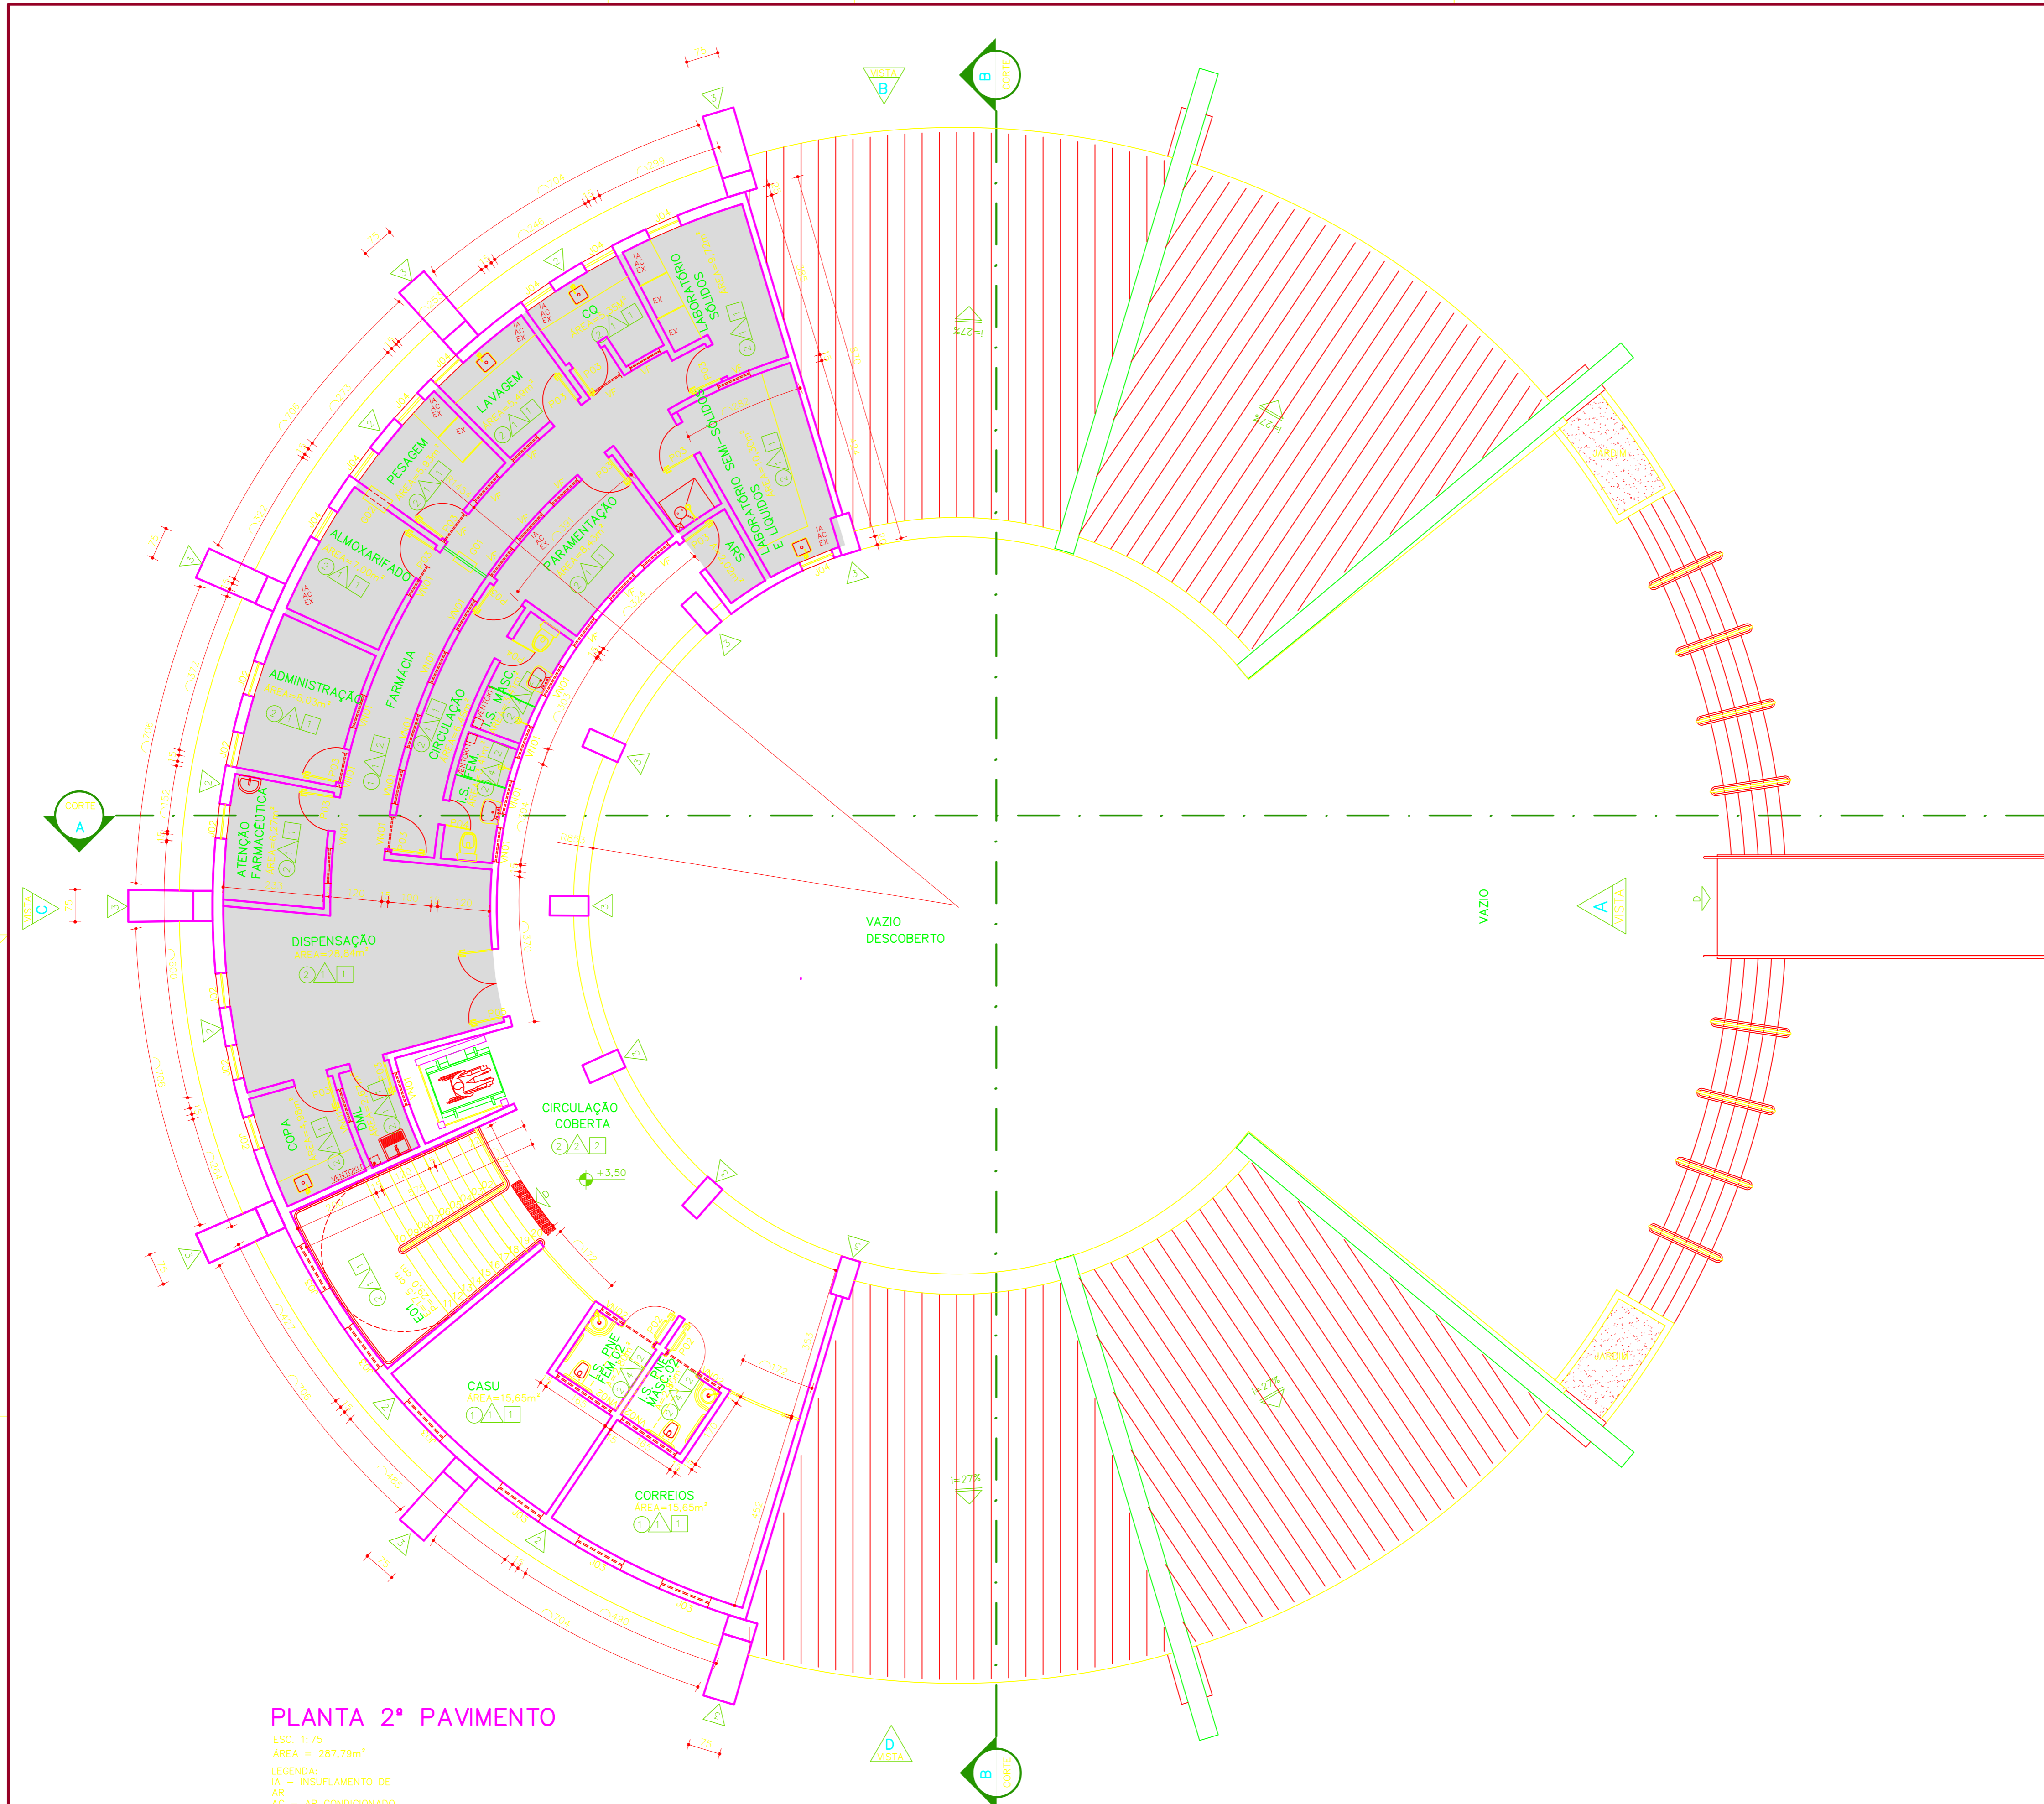


TABELA GERAL REVESTIMENTOS	
PISOS	① CIMENTADO ÁSPERO
	② CERÂMICA 30x30cm ANTIDERRAPANTE
PAREDES	△ PINTURA TINTA ACRILICA FOSCA COR: PALHA
	△ PINTURA TINTA ACRILICA FOSCA COR: AMARELO CROMO
	△ PINTURA TINTA ACRILICA FOSCA COR: TERRA VERMELHA
	△ BARRADO CERÂMICO H=180cm REF.: ELIANE / LINHA: BETON WHITE 30x60cm COR: BRANCO FILETE H=5cm ARDÓSIA POLIDA ACABAMENTO ABALUADO ACIMA PINTURA TINTA ACRILICA COR: PÊSSEGO (I.S. FEM.) COR: VERDE ANGRA (I.S. MASC.)
	△
TETO	1 PINTURA TINTA ACRILICA COR: BRANCO
	2 FORRO PVC BRANCO

TABELA GERAL ESQUADRIAS				
DESCRIÇÃO	MEDIDA	TIPO	QUANTIDADE	
			1º PAVTO	2º PAVTO
PORTA	P01 80x210	ABRIR / MADEIRA	02	—
	P02 80x210	ABRIR / PNE / MADEIRA	02	02
	P03 80x210	ABRIR / PNE / MADEIRA	01	14
	P04 80x210	ABRIR / PNE / ALUMINIO	06	02
	P05 2x(80x210)	ABRIR / PNE / MADEIRA	—	01
ESQ.	ESQ.01 100-138-100/100	VIDRO FIXO / ABRIR (CAIXA)	01	—
	VE 80 x 50 / 250cm	VIDRO FIXO	—	12
JANELA	J01 150 x 150 / 150cm	BARRER / VEN. / ALUMINIO	02	—
	J02 80 x 150 / 150cm	BASCULANTE / VEN. / ALUMINIO	24	06
	J03 120 x 180 / 200cm	BASCULANTE / VEN. / ALUMINIO	06	06
	J04 80 x 150 / 150cm	VIDRO FIXO	—	06
	G01 50 x 80 / 150cm	QUICHE	—	01
	G02 60 x 80 / 150cm	QUICHE	—	01
VEN.	VN01 80 x 50 / 250cm	VEN. / ALUMINIO	—	25
	VN02 150 x 50 / 250cm	BASCULANTE / VEN. / ALUMINIO	04	04

PLANTA 2º PAVIMENTO

ESC: 1/75
 ÁREA = 287,79m²
 LEGENDA:
 IA - INSUFILAMENTO DE
 AR
 AC - AR CONDICIONADO
 EX - EXAUSTOR

Nº:	DATA:	RESPONSÁVEL:	DESCRIÇÃO DA REVISÃO:
FASE: PROJETO ARQUITETÔNICO EXECUTIVO			
OBSERVAÇÕES: CONFERIR MEDIDAS NA OBRA			
PRÉDIO PRAÇA DE SERVIÇOS			
CAMPUS JK / DIAMANTINA			
PROPRIETÁRIO:	UNIVERSIDADE FEDERAL DOS VALES DO JEQUITINHONHA E MATUCURU	CNPJ:	16.888.315/0001-57
PLANTA 2º PAVIMENTO			
PROJETO ARQUITETÔNICO BÁSICO: CLÁUDIO DE MELO ROCHA CREA 66.437/D - MG			
PROJETO ARQUITETÔNICO EXECUTIVO: SEBASTIÃO DE OLIVEIRA LOPES CREA 8474 - MG			
VERSÃO:	1	DATA:	23.08.2010
ARQUIVO: UFVJM_DTA_SERVIÇOS_ARQEX_V01F02-05_R07		AUTOCAD:	FOLHA: 03/12